


PÔDORYS I.NP – NOVÝ STAV

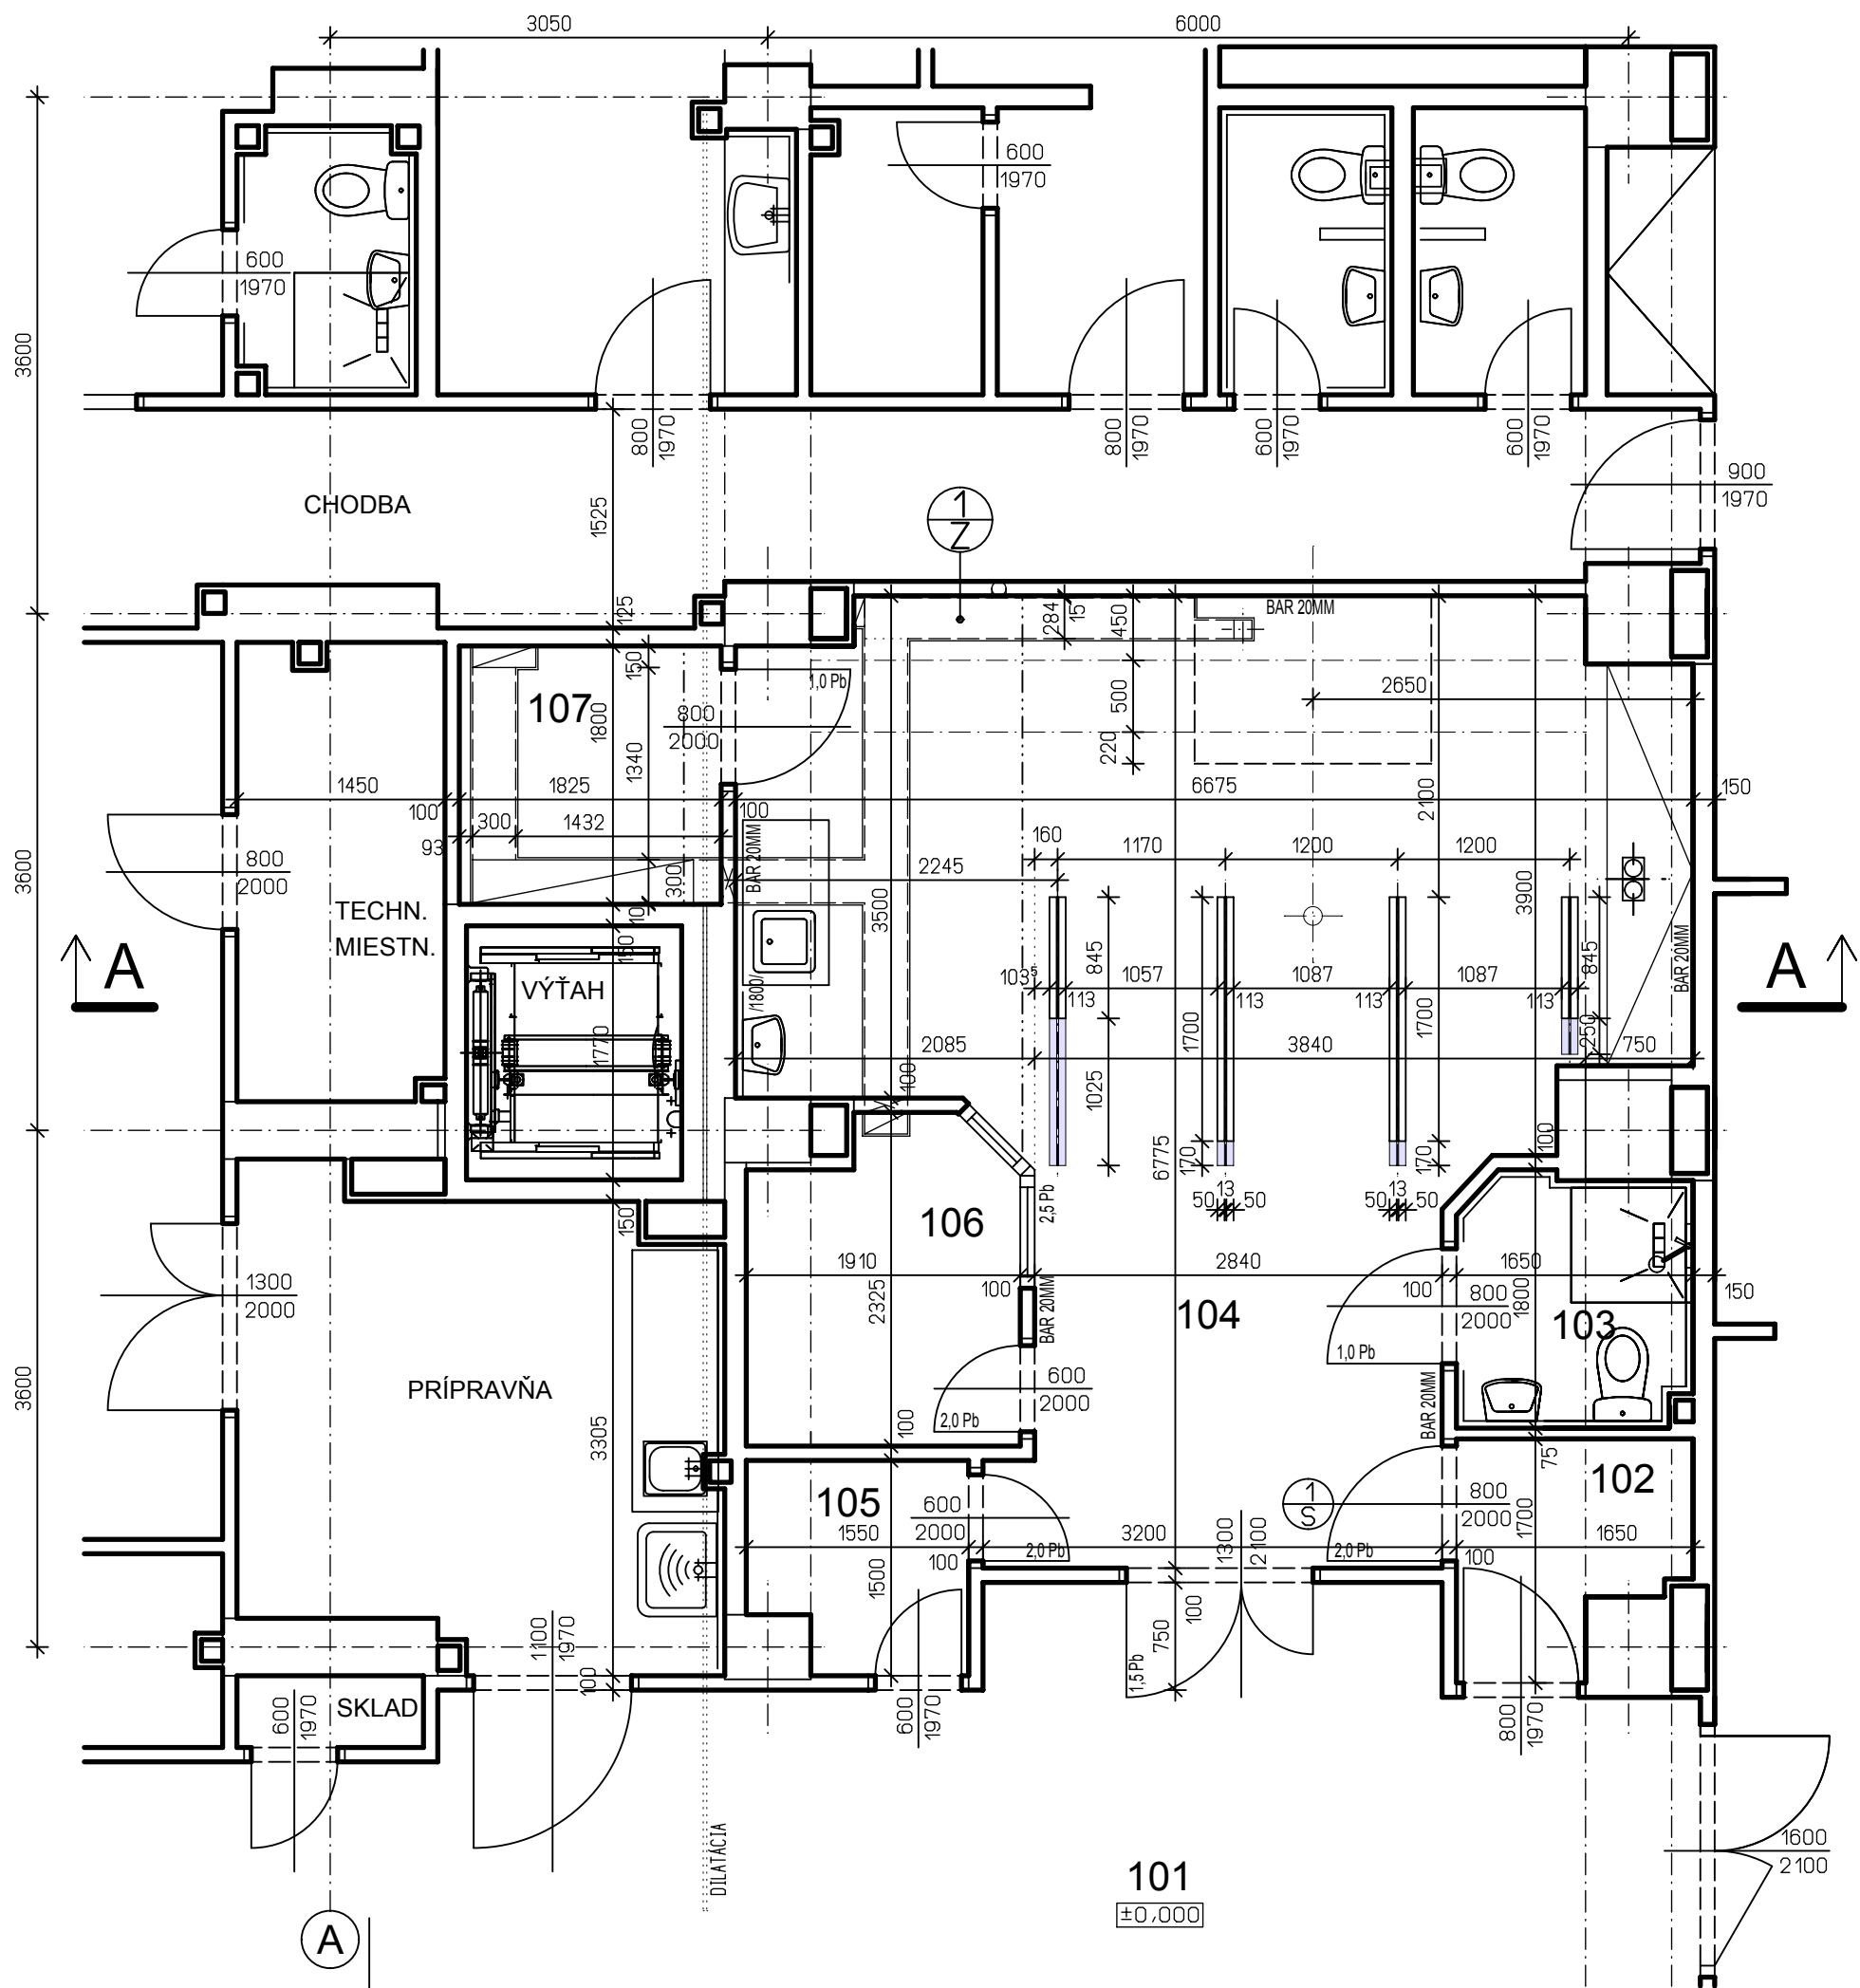

LEGENDA MIESTNOSTI

M.Č.	NÁZOV MIESTNOSTI	PODLAHA	PLOCHA M2	STENY	STROPY
		SOKEĽ, LIŠTA			
101	CHODBA - ČAKÁREŇ	JESTVUJÚCE PVC	-	UMÝVATEĽNÝ NÁTER MISTRAL	SADROKARTÓNOVÝ PODHLÁD
		JESTVUJÚCI PVC SOKEĽ			
102	KABÍNK A	JESTVUJÚCE PVC	2,33	UMÝVATEĽNÝ NÁTER MISTRAL	SADROKARTÓNOVÝ PODHLÁD
		JESTVUJÚCI PVC SOKEĽ			
103	KÚPEĽŇ A	JESTV.KERAMICKÁ DĽAŽBA	2,81	UMÝVATEĽNÝ NÁTER MISTRAL	SADROKARTÓNOVÝ PODHLÁD
		JESTV.KERAMICKÝ SOKĽÍK			
104	RTG VÝŠETROVNÁ	EL.STAT.VODICÁ PVC GERFLOR MIPOLAM EL	32,59	UMÝVATEĽNÝ NÁTER MISTRAL	SADROKARTÓNOVÝ PODHLÁD
		PVC VYVEDENÁ 100 MM NAD PODLAHU			
105	KABÍNK A	JESTVUJÚCE PVC	2,13	UMÝVATEĽNÝ NÁTER MISTRAL	SADROKARTÓNOVÝ PODHLÁD
		JESTVUJÚCI PVC SOKEĽ			
106	OVLÁDAČ	EL.STAT.VODICÁ PVC GERFLOR MIPOLAM EL	4,04	UMÝVATEĽNÝ NÁTER MISTRAL	SADROKARTÓNOVÝ PODHLÁD
		PVC VYVEDENÁ 100 MM NAD PODLAHU			
107	TECHNÍCKA MIESTNOSŤ	EL.STAT.VODICÁ PVC GERFLOR MIPOLAM EL	3,29	UMÝVATEĽNÝ NÁTER MISTRAL	SADROKARTÓNOVÝ PODHLÁD
		PVC VYVEDENÁ 100 MM NAD PODLAHU			

UMÝVATEĽNÝ NÁTER MISTRAL – STENY,STROP – 269 M2

UMÝVATEĽNÝ NÁTER MISTRAL SA PREVEDIE 3X NA STENY + STROPY PODĽA LEGENDY MIESTNOSTI

NÁTER TRANSPARENTNÝ EKOTRAN – STENY – 115 M2

NÁTER TRANSPARENTNÝ EKOTRAN V.2000 MM, NÁTEROM SA STENA MÔŽE UMÝVAŤ DEZINFEKČNÝMI PROSTRIEDKAMI

APLIKOVAŤ V M.Č.102,104,105,106

OCHRANA PROTI RTG ŽIARENIU M.Č.104

RADIACNÁ OCHRANA JE SPRACOVANÁ V SAMOSTATNOM ELABORÁTE

STENY – JESTV. MUROVANÉ S BARYTOVOU OMIETKOU HR.20 MM

STROP – JESTV. ŽELEZOBETÓNOVÁ DOSKA HR.200 MM + 100 MM PODLAHA

PODLAHA – JESTV. ŽELEZOBETÓNOVÁ DOSKA HR.200 MM + 100 MM PODLAHA

DVERE JESTVUJÚCE – OCHRANA PROTI RTG ŽIARENIU NA DVERÁCH OLOVO HR.1,0 MM, 1,5 MM, 2,0 MM

DVERE NOVÉ – OCHRANA PROTI RTG ŽIARENIU NA DVERÁCH OLOVO HR.2,0 MM

OKNO – JESTVUJÚCE S OLOVENÝM SKĽOM S EKVIVALENTOM OLOVA 2,5 Pb

VÝKAZ OK – U100

PREDĽŽENIE STROPNEJ KONŠTRUKCIE

- U100 DĽ.3230 MM, 10,60 KG/M – 34,24 KG



- 1x KOTVIACA PÁSOVINA HR.15MM, Š.50 MM, DĽ. 4500 MM – 26,50 KG

- + 15% ZVARY A KOTVIACI MATERIÁL – HMOTNOSŤ SPOLU – 69,85 KG

LEGENDA HMÔT

JESTVUJÚCE MURIVO

SITUAČNÁ SCHÉMA

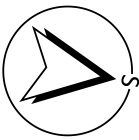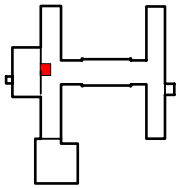

POZNÁMKA

- SKLADBY PODĽÁH PRE JEDNOTLIVÉ MIESTNOSTI SÚ PODROBNE ROZPÍSANÉ NA AS-11

- VÝKAZ DVERÍ POZRI AS-11

- PODLAHOVÉ KANÁLIK Y 1/2, POZRI AS-08

AUTOR	ING.ŠUTY	VYPRACOVAL	ING.ČSONKA	DOMINO INVEST s.r.o. ING.JURAJ ŠUTY AUTORIZOVANÝ STAVEBNÝ INŽINIER SZAKKAYHO 1, KOŠICE TEL. 0905 406 874 mail: suty@iol.sk	
ZODP.PROJ.	ING.ŠUTY	KONTROLA	ING.ŠUTY		
KRAJ	PREŠOVSKÝ	MIESTO	POPRAD		
INVESTOR	NEMOCNICA POPRAD, A.S., BANÍCKA 28, 05845 POPRAD				
STAVBA	ODDELENIE RÁDIOLÓGIE NEMOCNICA POPRAD A.S. – VÝMENA STROJNÉHO ZARIADENIA ARTIS ZEE MULTIPURPOSE SIEMENS, BANÍCKA 28				
ČÍS.P.S./OBJ.	NÁZOV P.S./OBJ.			ZAK.Č.	25092022
O 1	STAVEBNÉ ÚPRAVY ANGIA			STUPEŇ	PROJEKT
				FORMÁT	3A4
				DÁTUM	IX.2022
PROFESIA	V Ý K R E S			MIERKA	ČÍSLO VÝKRESU
AS	PÔDORYS I.NP – NOVÝ STAV			1:50	AS-07