



CELKOVÁ SITUÁCIA 1:500

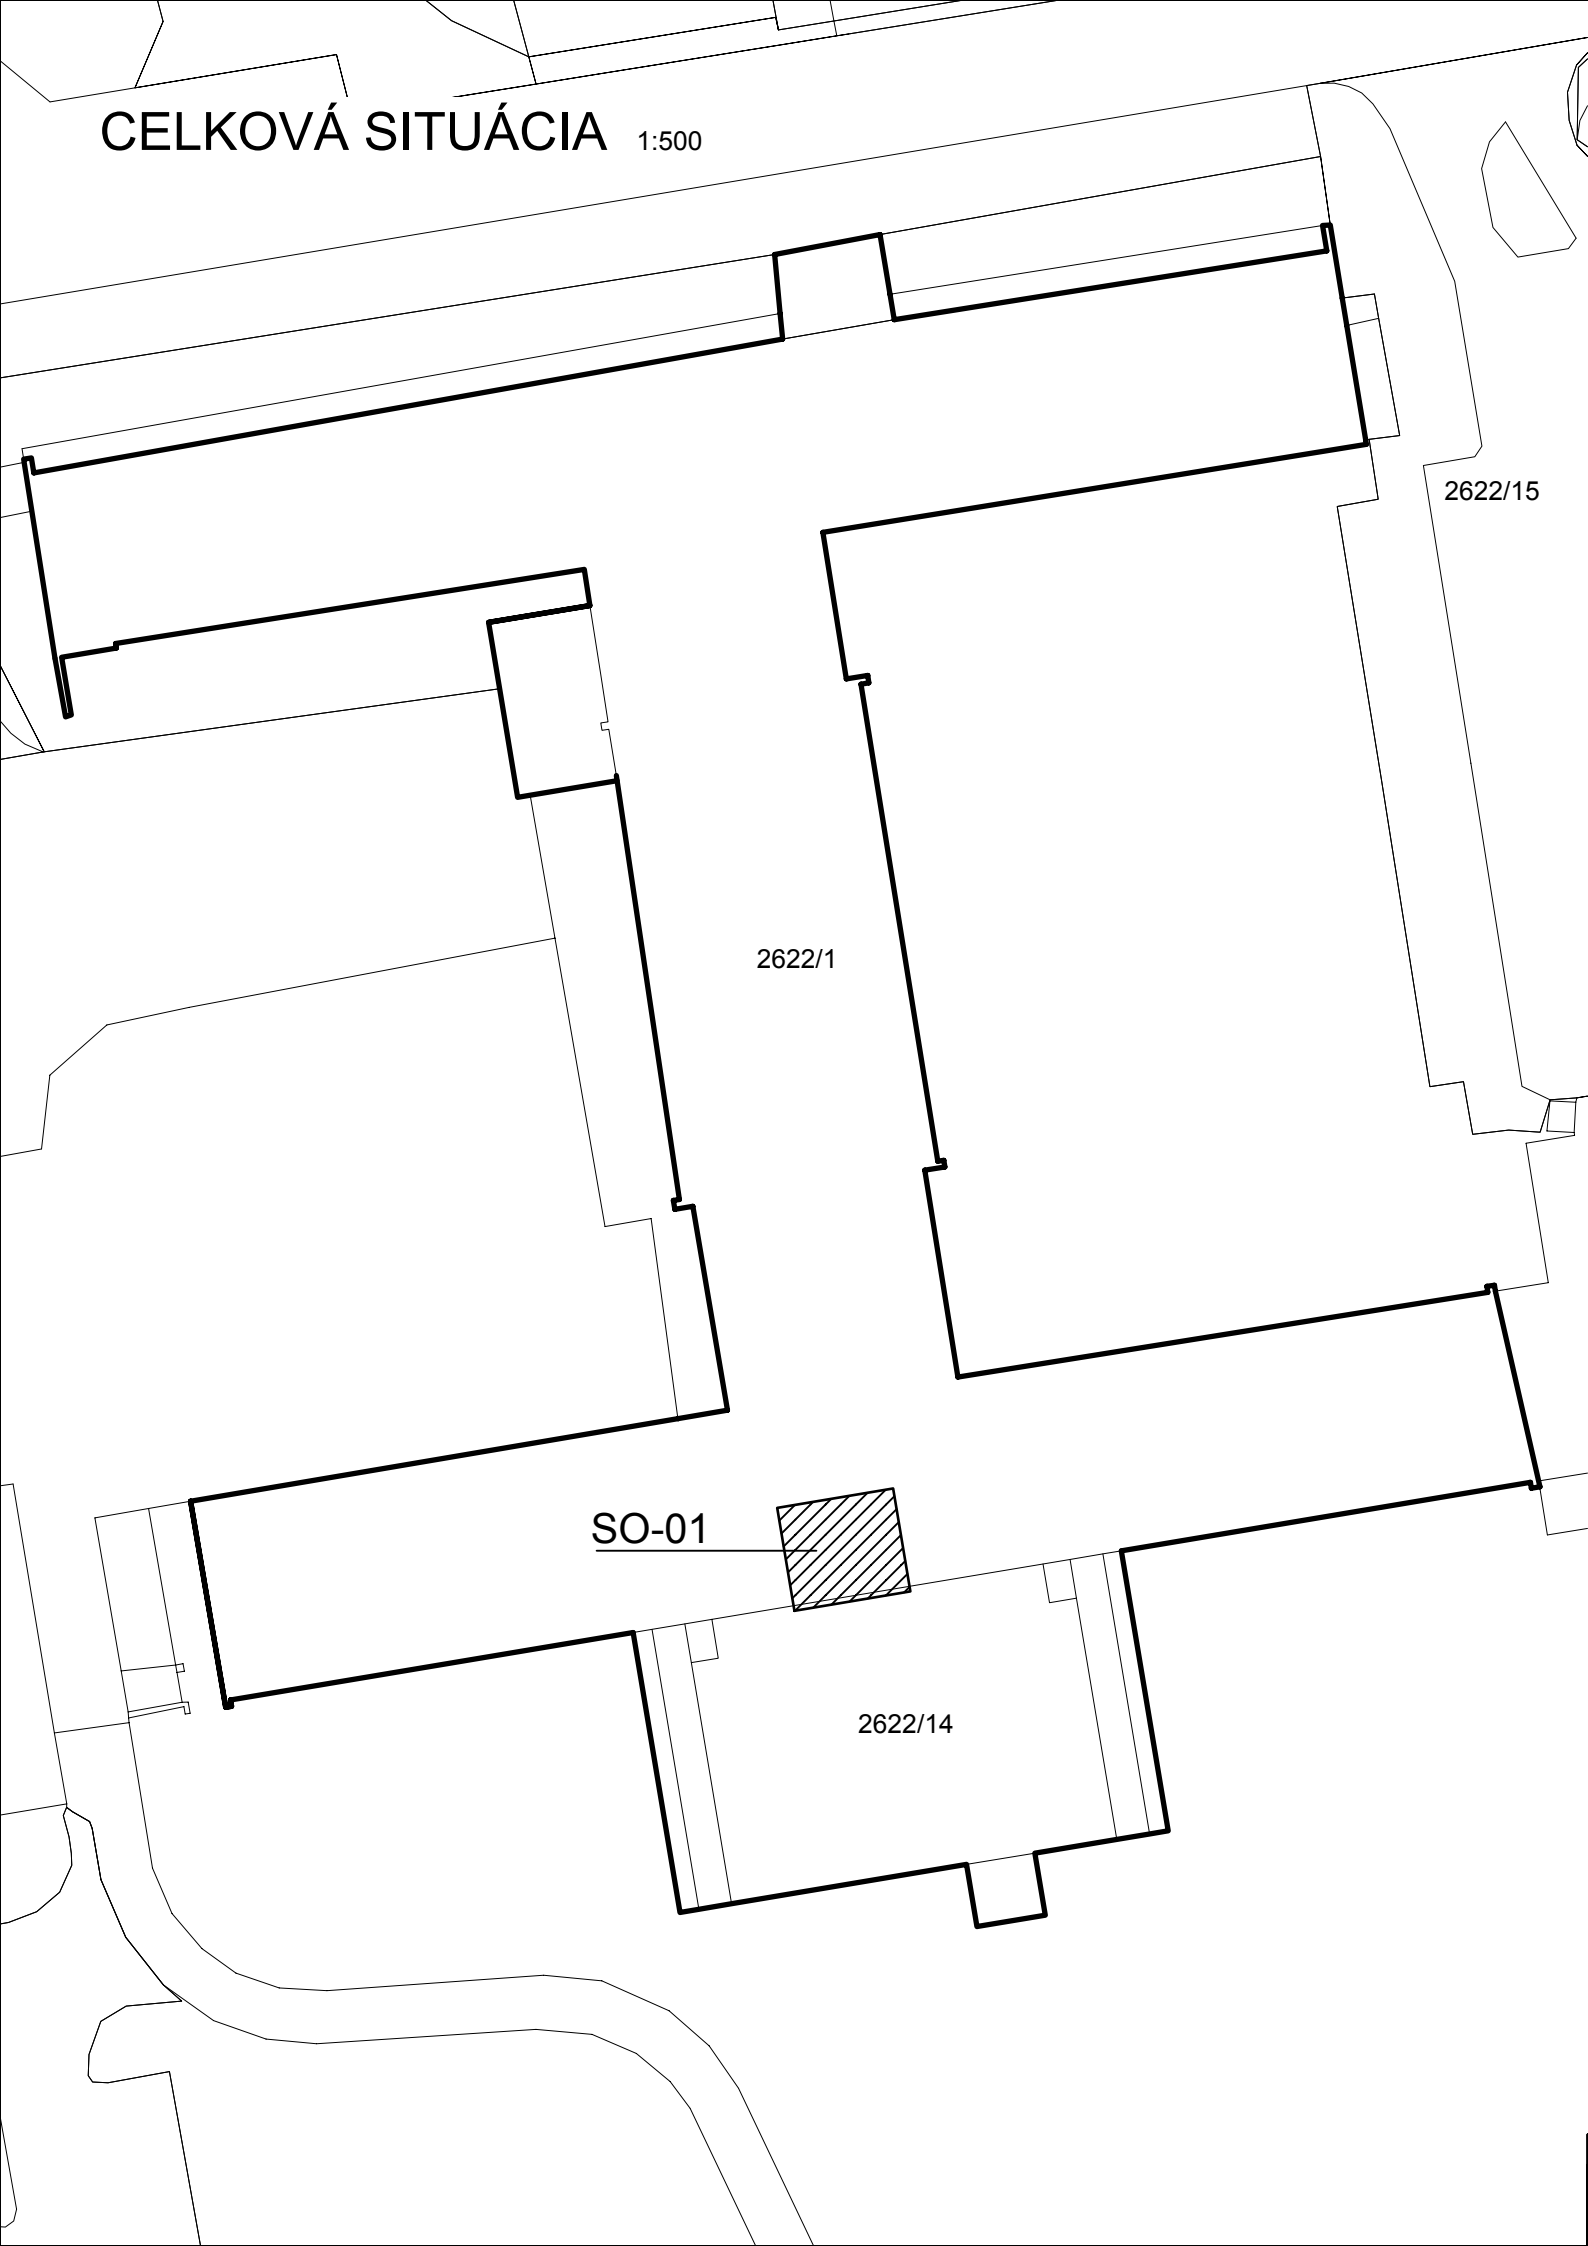

SITUÁCIA ŠIRŠÍCH VZŤAHOV - M 1:5000

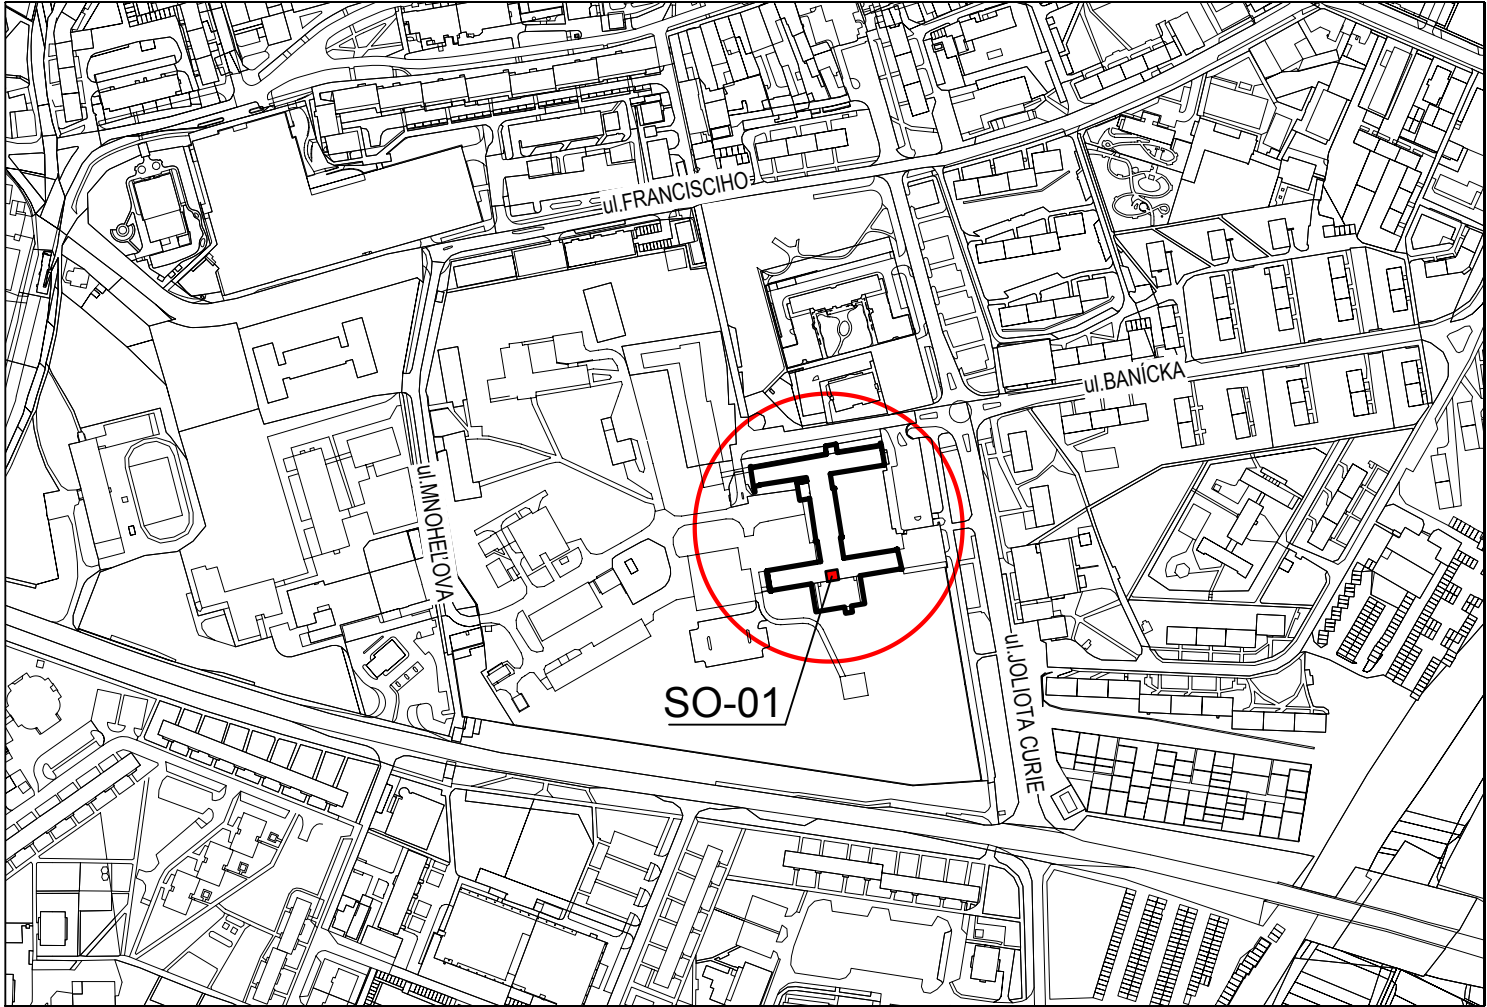

OBJEKTOVÁ ZOSTAVA:
SO-01 STAVEBNÉ ÚPRAVY ANGIA



AUTOR	ING.ŠUTY	VYPRACOVAL	ING.ČSONKA	<div>DOMINO INVEST s.r.o.</div> <div>ING.JURAJ ŠUTY</div> <div>AUTORIZOVANÝ STAVEBNÝ INŽINIER</div> <div>SZAKKAYHO 1, KOŠICE</div> <div>TEL. 0905 406 874</div> <div>mail: suty@iol.sk</div>	
ZODP.PROJ.	ING.ŠUTY	KONTROLA	ING.ŠUTY		
KRAJ	PREŠOVSKÝ	MIESTO	POPRAD		
INVESTOR	NEMOCNICA POPRAD, A.S., BANICKÁ 28, 05845 POPRAD				
STAVBA	ODDELENIE RÁDIOLÓGIE NEMOCNICA POPRAD A.S. – VÝMENA STROJNÉHO ZARIADENIA ARTIS ZEE MULTIPURPOSE SIEMENS, BANICKÁ 28				
ČÍS.P.S./OBJ.	NÁZOV P.S./OBJ.			ZÁK.Č.	25092022
STAVEBNÉ ÚPRAVY ANGIA				STUPEŇ	PROJEKT
				FORMÁT	2A4
				DÁTUM	IX.2022
PROFESIA	V Ý K R E S			MIERKA	ČÍSLO VÝKRESU
CELKOVÁ SITUÁCIA				1:500	C