


PÔDORYS I.NP - KANÁLIKY

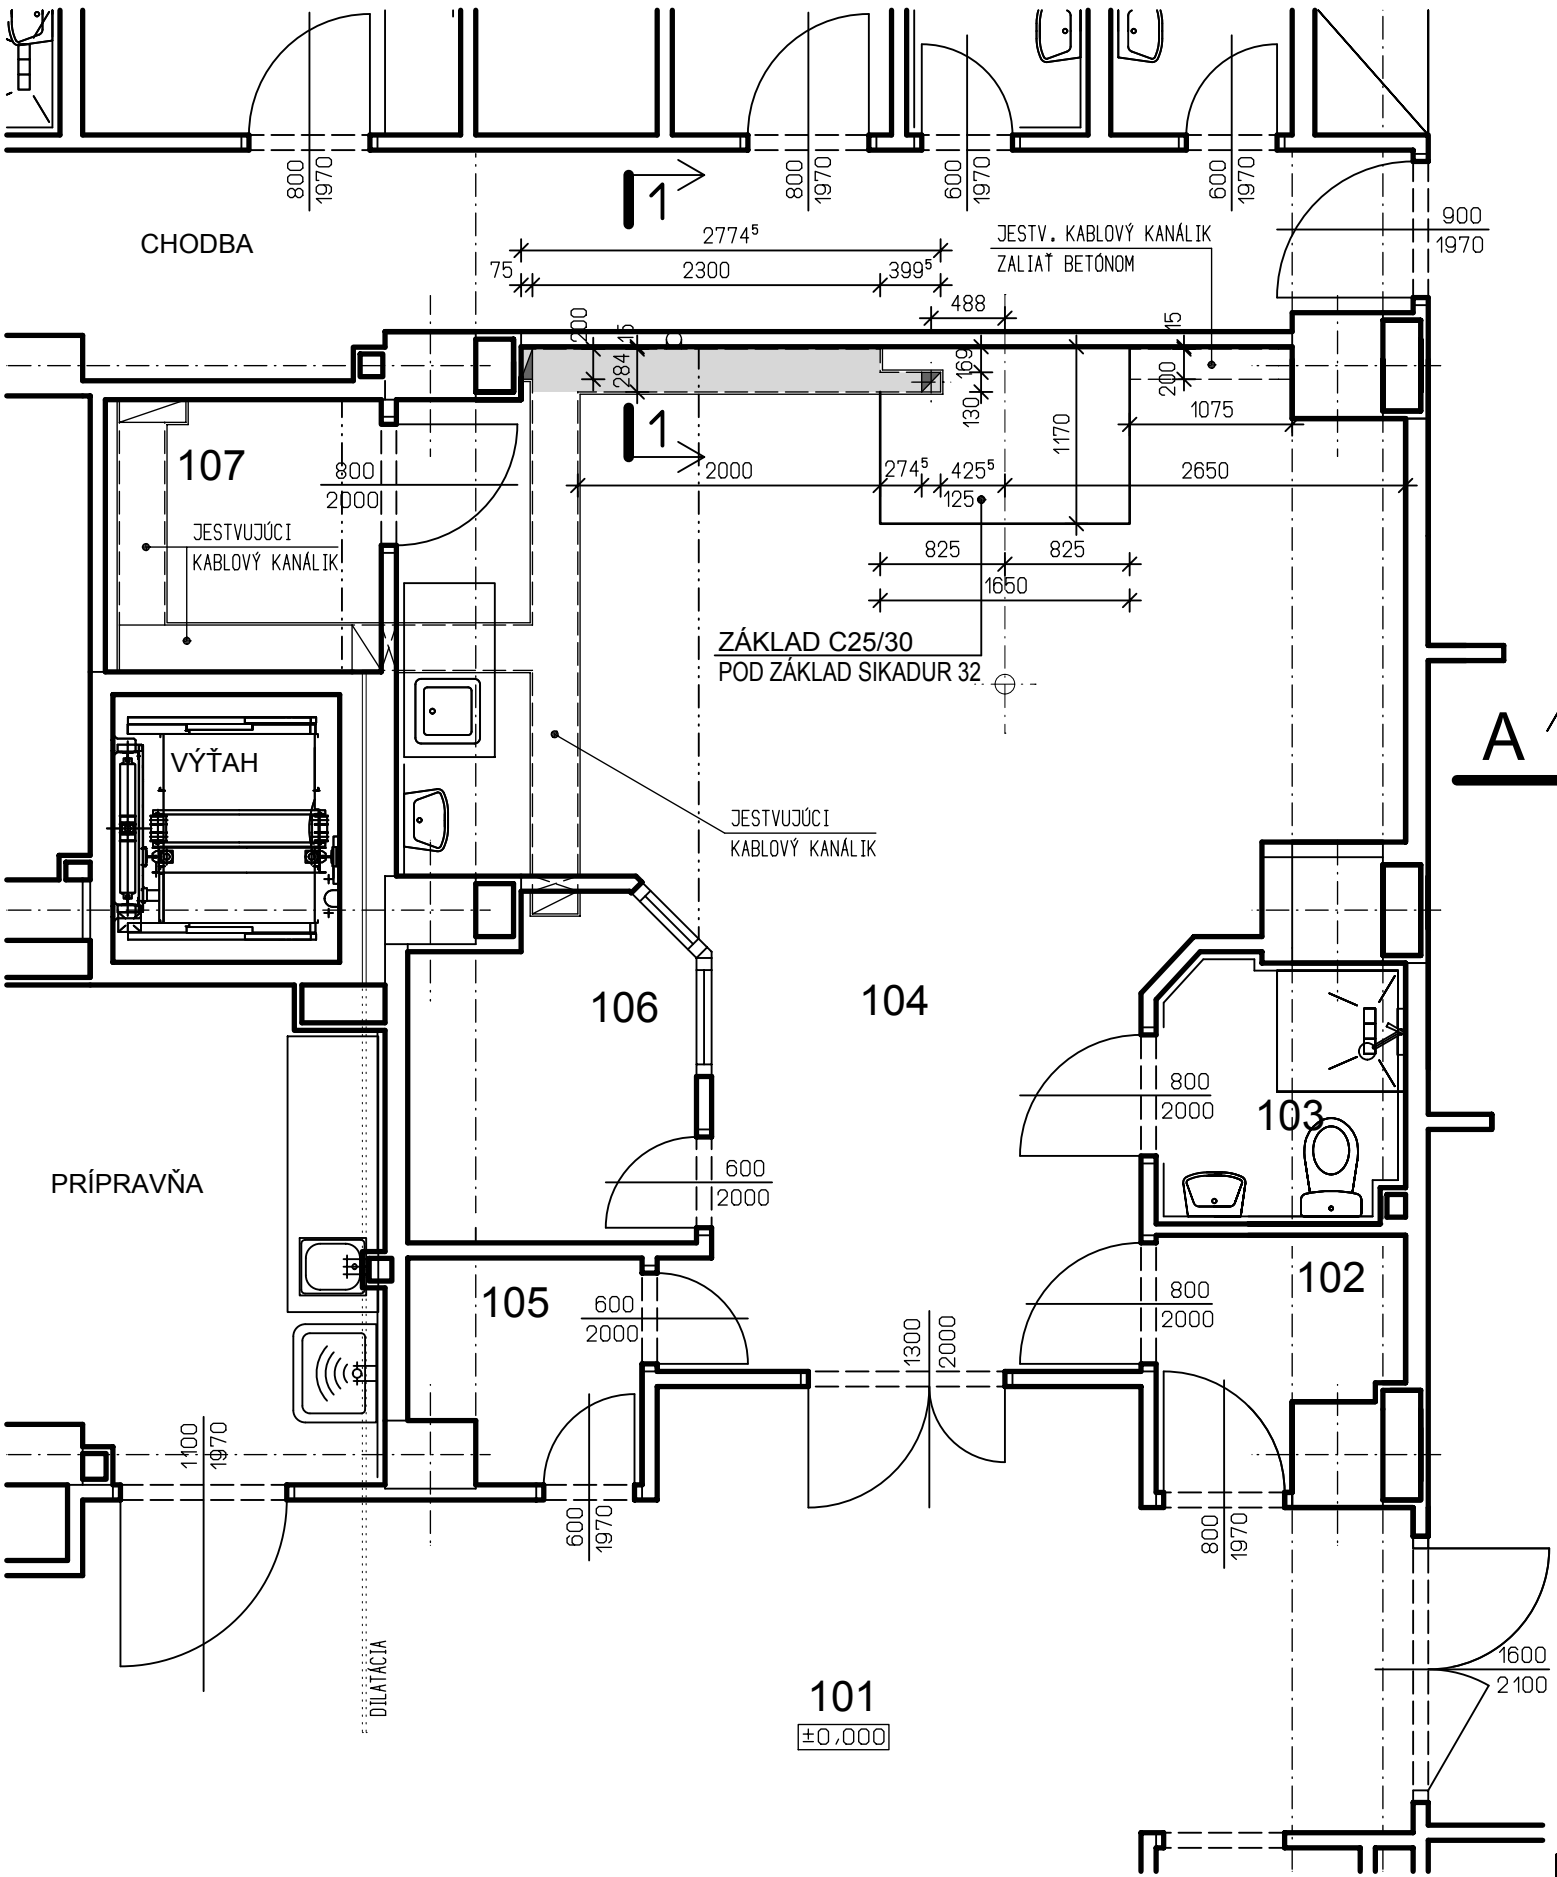

VÝKAZ MATERIÁLU 11373 1/2

POL.	NÁZOV	DĹŽKA M	KS	HMOTNOSŤ V KG	
				KG/M	SPOLU
1	≠ 130x5 ODNÍMATEĽNÝ, DIEL CCA 1500 MM	0,275	1	5,10	1,40
2	≠ 284x5 ODNÍMATEĽNÝ, DIEL CCA 1500 MM	2,30	1	11,10	25,53
3	≠ 368x3 KANÁLIK Š.130 MM	0,40	1	8,70	3,48
4	≠ 438x3 KANÁLIK Š.200 MM	0,075	1	10,30	0,77
5	≠ 522x3 KANÁLIK Š.284 MM	2,30	1	12,30	28,29
6	≠ 12x8	6,09	1	0,76	4,63
7	≠ 30x3 ø600	0,10	9	0,71	0,64
8	SAMOREZNÁ SKRUTKA SO ZAPUST.HLAVOU	M6X20	25	0,25	0,13
HMOTNOSŤ V KG					64,87
10% ZVARY					6,49
HMOTNOSŤ SPOLU					71,36

9 PRYŽ HR.3 MM NALEPENÁ NA OCEĽOVOM PLECHU, DĹ.26,5 M, KS:1

LEGENDA


■ - VÝVODY - OTVORY Z KANÁLIKOV

ODNÍMATEĽNÝ KRYT KÁBLOVÉHO KANÁLA

- PREKRYTIE KANÁLA JE NAVRHNUTÉ Z OCEĽOVÉHO PLECHU HR.5 MM, ODNÍMATEĽNÉHO MAX.DĹ.1500 MM - POL.1/2
- PLECH JE PRISKRUTKOVANÝ PO 250 MM CEZ DVOJICU PRYŽOVÝCH PÁSKOV12X2 MM SKRUTKAMI MS20 POL.8 NA RÁM KANÁLIKA, KOTVENÝ PRACŇAMI DO PODLAHY.

DEMONTÁŽ

- JESTVUJÚCIM KANÁLIKOM DEMONTOVAŤ ODNÍMATEĽNÝ KRYT, PO ULOŽENÍ EO ROZVODU NASPÄŤ NAMONTOVAŤ KRYT A OSADIŤ NOVÚ PRYŽ

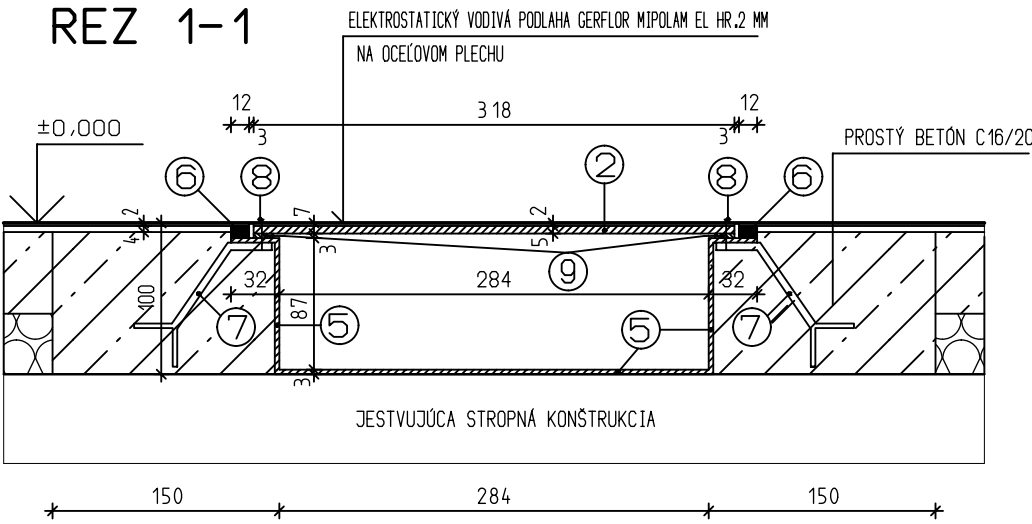

AUTOR	ING.ŠUTY	VYPRACOVAL	ING.ČSONKA	DOMINO INVEST s.r.o. ING.JURAJ ŠUTY AUTORIZOVANÝ STAVEBNÝ INŽINIER SZAKKAYHO 1, KOŠICE TEL. 0905 406 874 mail: suty@iol.sk	
ZODP.PROJ.	ING.ŠUTY	KONTROLA	ING.ŠUTY		
KRAJ	PREŠOVSKÝ	MIESTO	POPRAD		
INVESTOR	NEMOCNICA POPRAD, A.S., BANICKÁ 28, 05845 POPRAD				
STAVBA	ODDELENIE RÁDIOLÓGIE NEMOCNICA POPRAD A.S. – VÝMENA STROJNÉHO ZARIADENIA ARTIS ZEE MULTIPURPOSE SIEMENS, BANICKÁ 28			ZAK.Č.	25092022
ČÍS.P.S./OBJ.	NÁZOV P.S./OBJ.			STUPEŇ	PROJEKT
O 1	STAVEBNÉ ÚPRAVY ANGIA			FORMÁT	3A4
PROFESIA	V Ý K R E S			DÁTUM	IX.2022
AS	PÔDORYS I.NP – KANÁLIKY			MIERKA	ČÍSLO VÝKRESU
				1:50	AS–08