










GRAFICKÝ PASPORT


MESTSKÁ ČASŤ: XI. MLYNÁRCĚ


ULICA: BRATISLAVSKÁ


SITUÁCIA M 1:1000


LEGENDA :

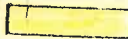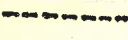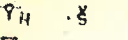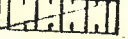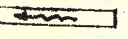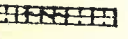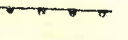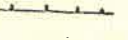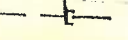
	CHODNÍKY A VSTUPY
	KOMUNIKAČNÁ ZELEŇ
	HRANICA POZEMKU
	ULIČNÉ VPUSTE
	POKLOPY ŠACHIET
	HYDRANTY, ŠÚPATKA
	ZVISLÉ DOPRAVNÉ ZNAČKY
	VODOROVNÉ DOPRAVNÉ ZNAČKY
	SVAHY NÁSYPOV A ZÁREZOV
	SPEVNENENÉ PRIEKOPY A RIGOLY
	NESPEVNENÉ PRIEKOPY
	OPORNÉ A ZÁRUBNÉ MÚRY
	CESTNÉ ZVODIDLO
	CESTNÉ ZÁBRADLIE
	CESTNÁ KANALIZÁCIA
	CESTNÉ SVIETIDLÁ VO
	CESTNÉ SVIETIDLÁ NA STĽPOCH NN
	PARKOVÉ SVIETIDLÁ VO
	STOŽIAR CSS
	OBJEKTY NA CESTNOM POZEMKU

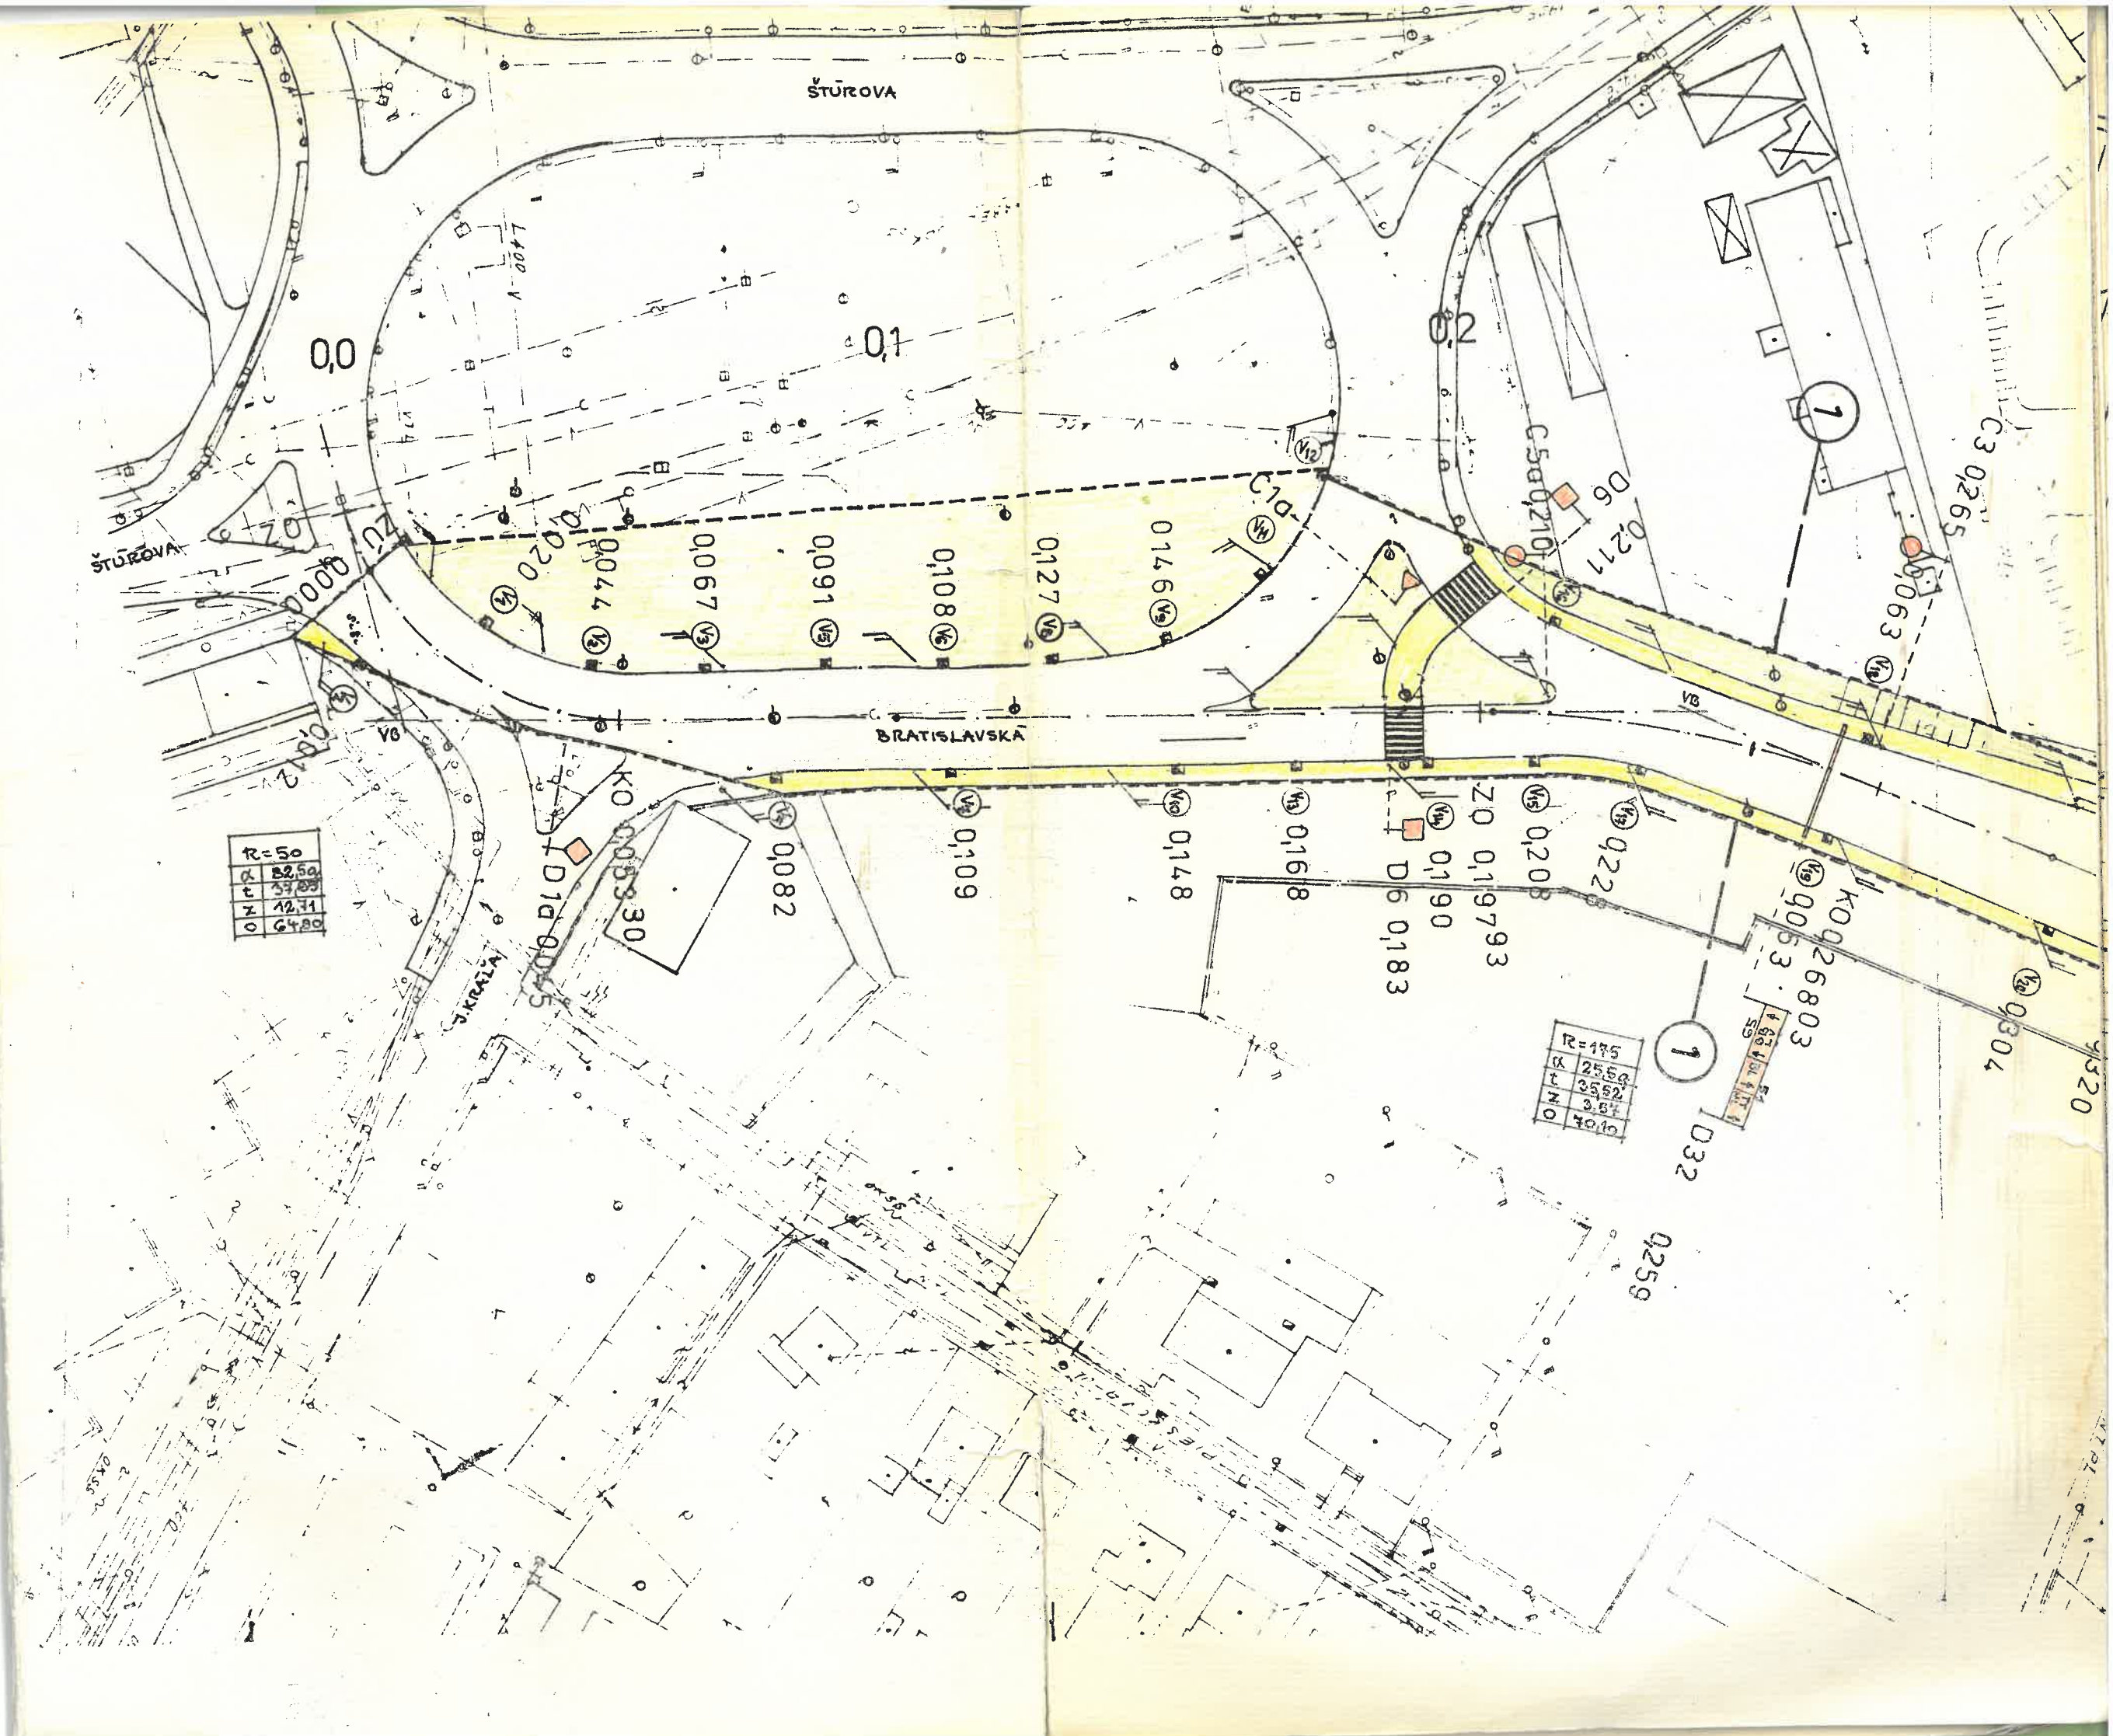


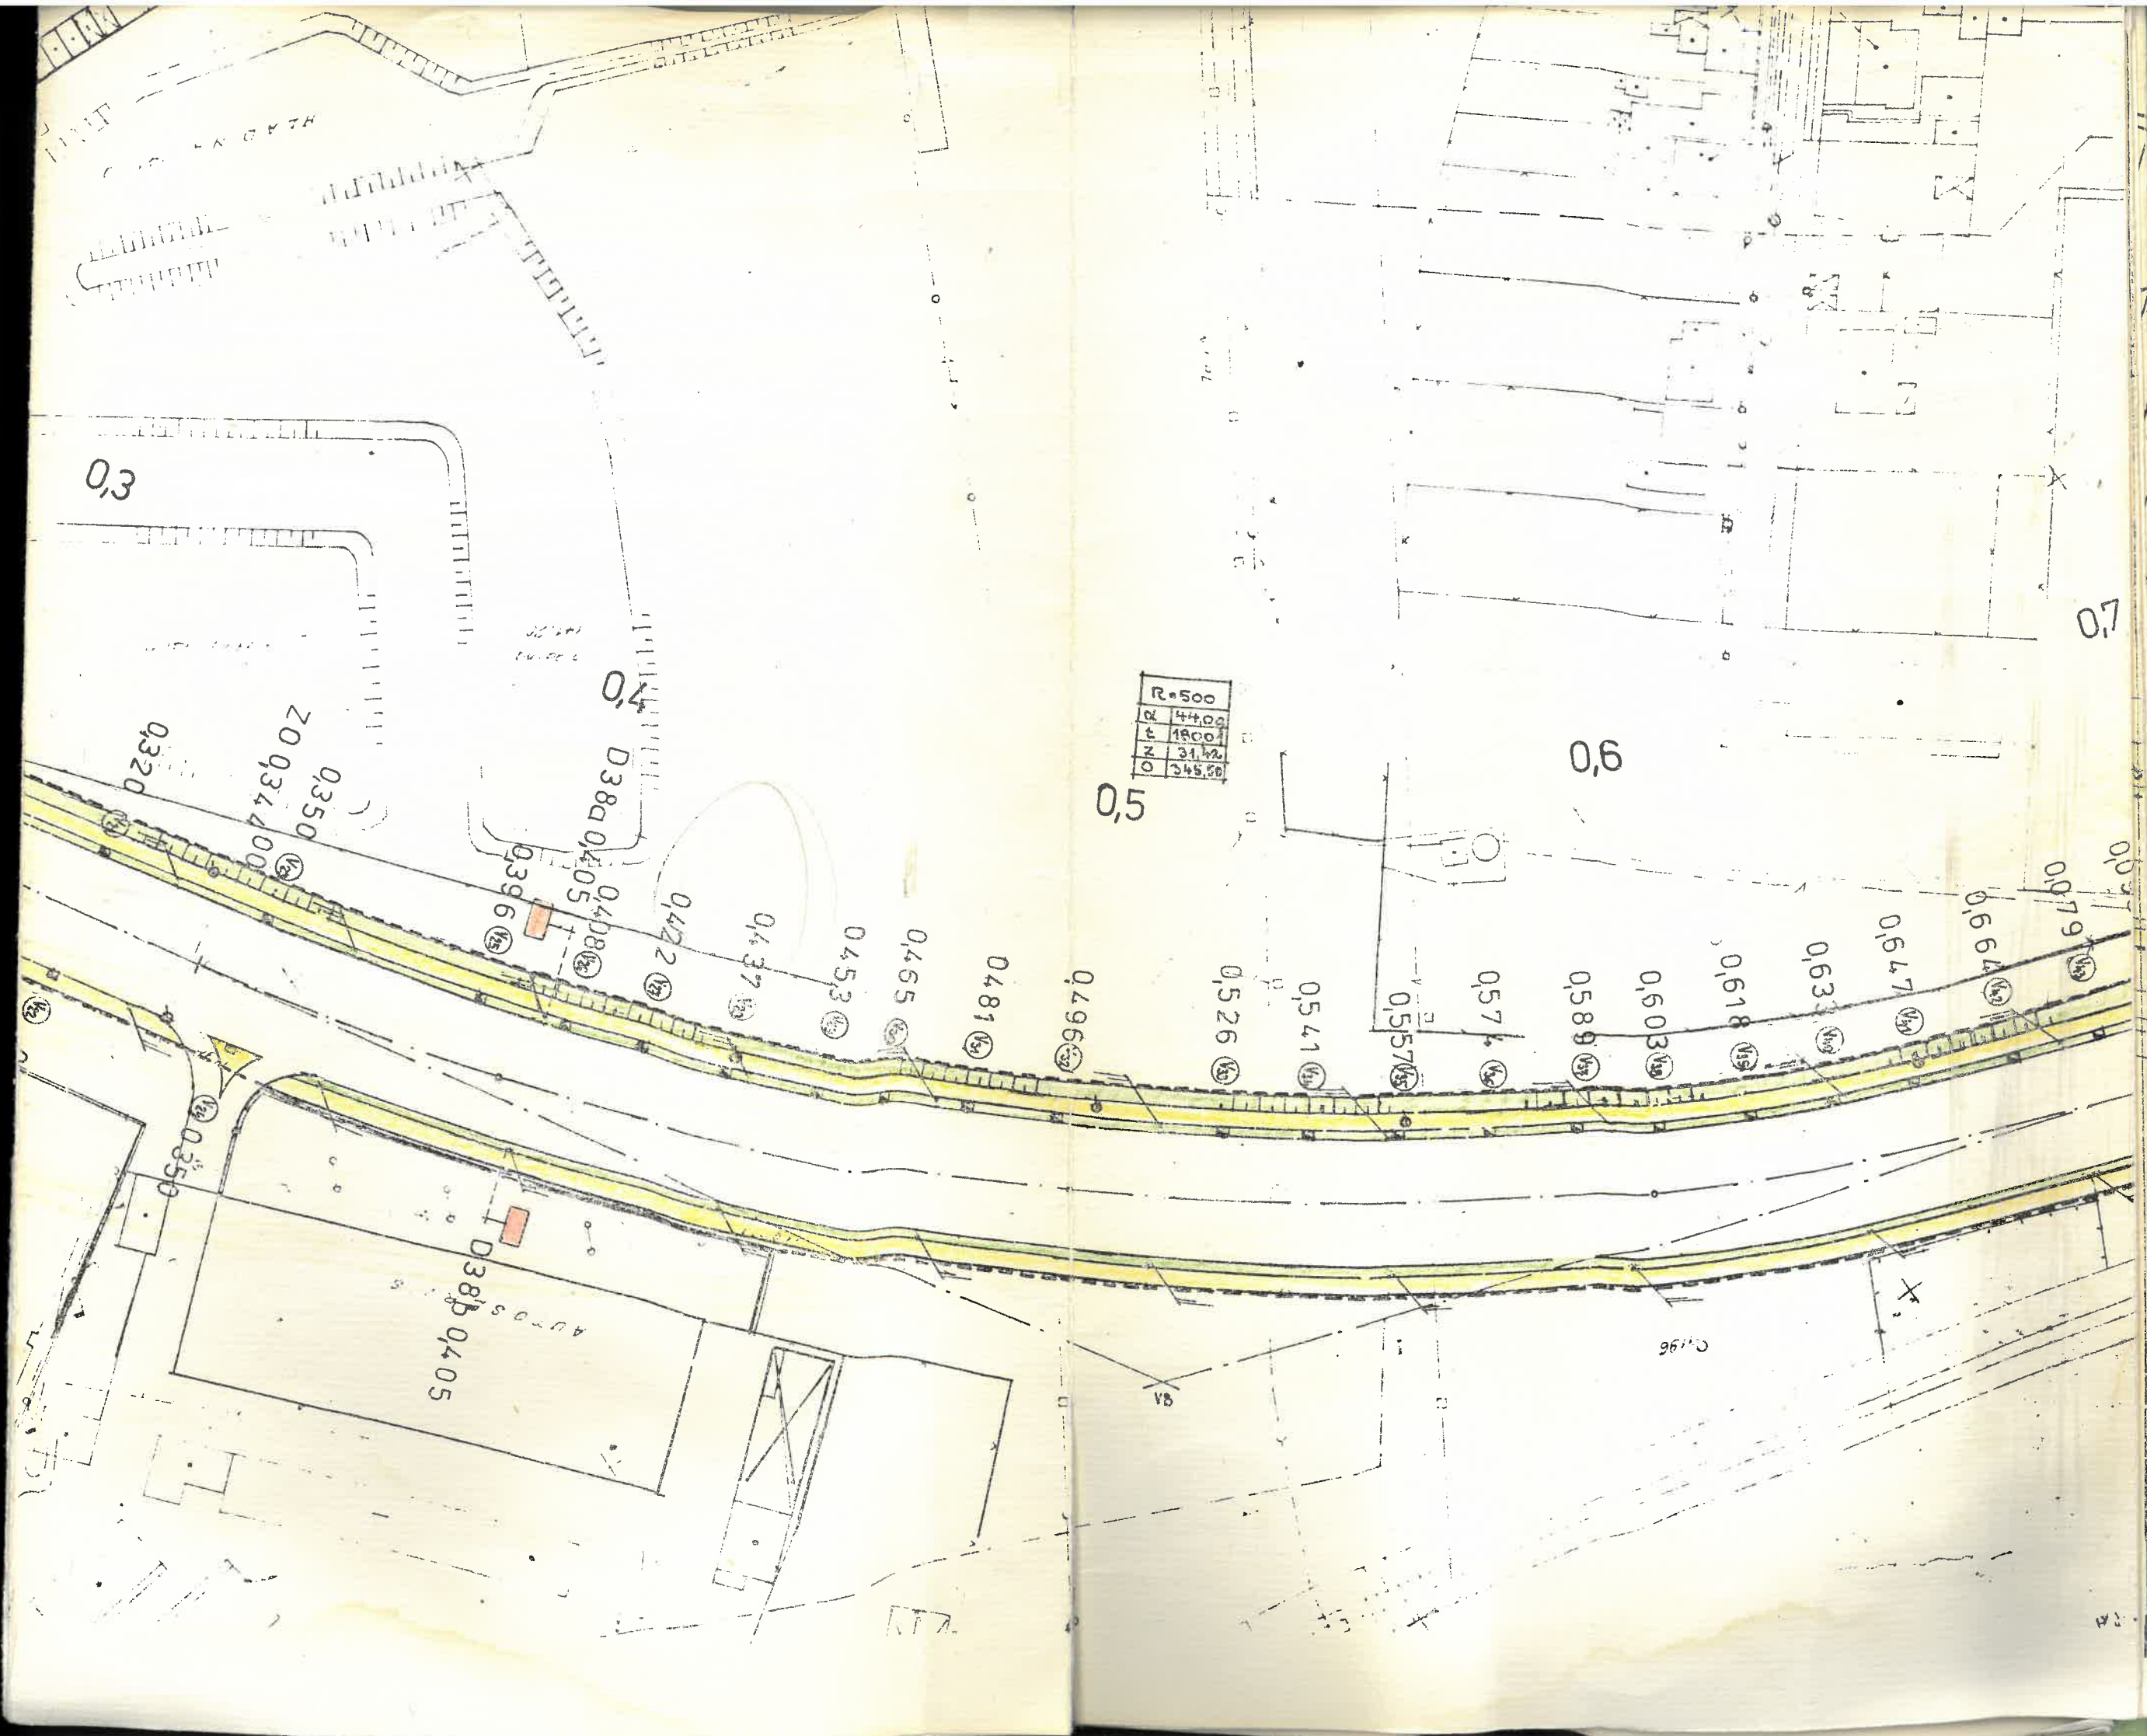

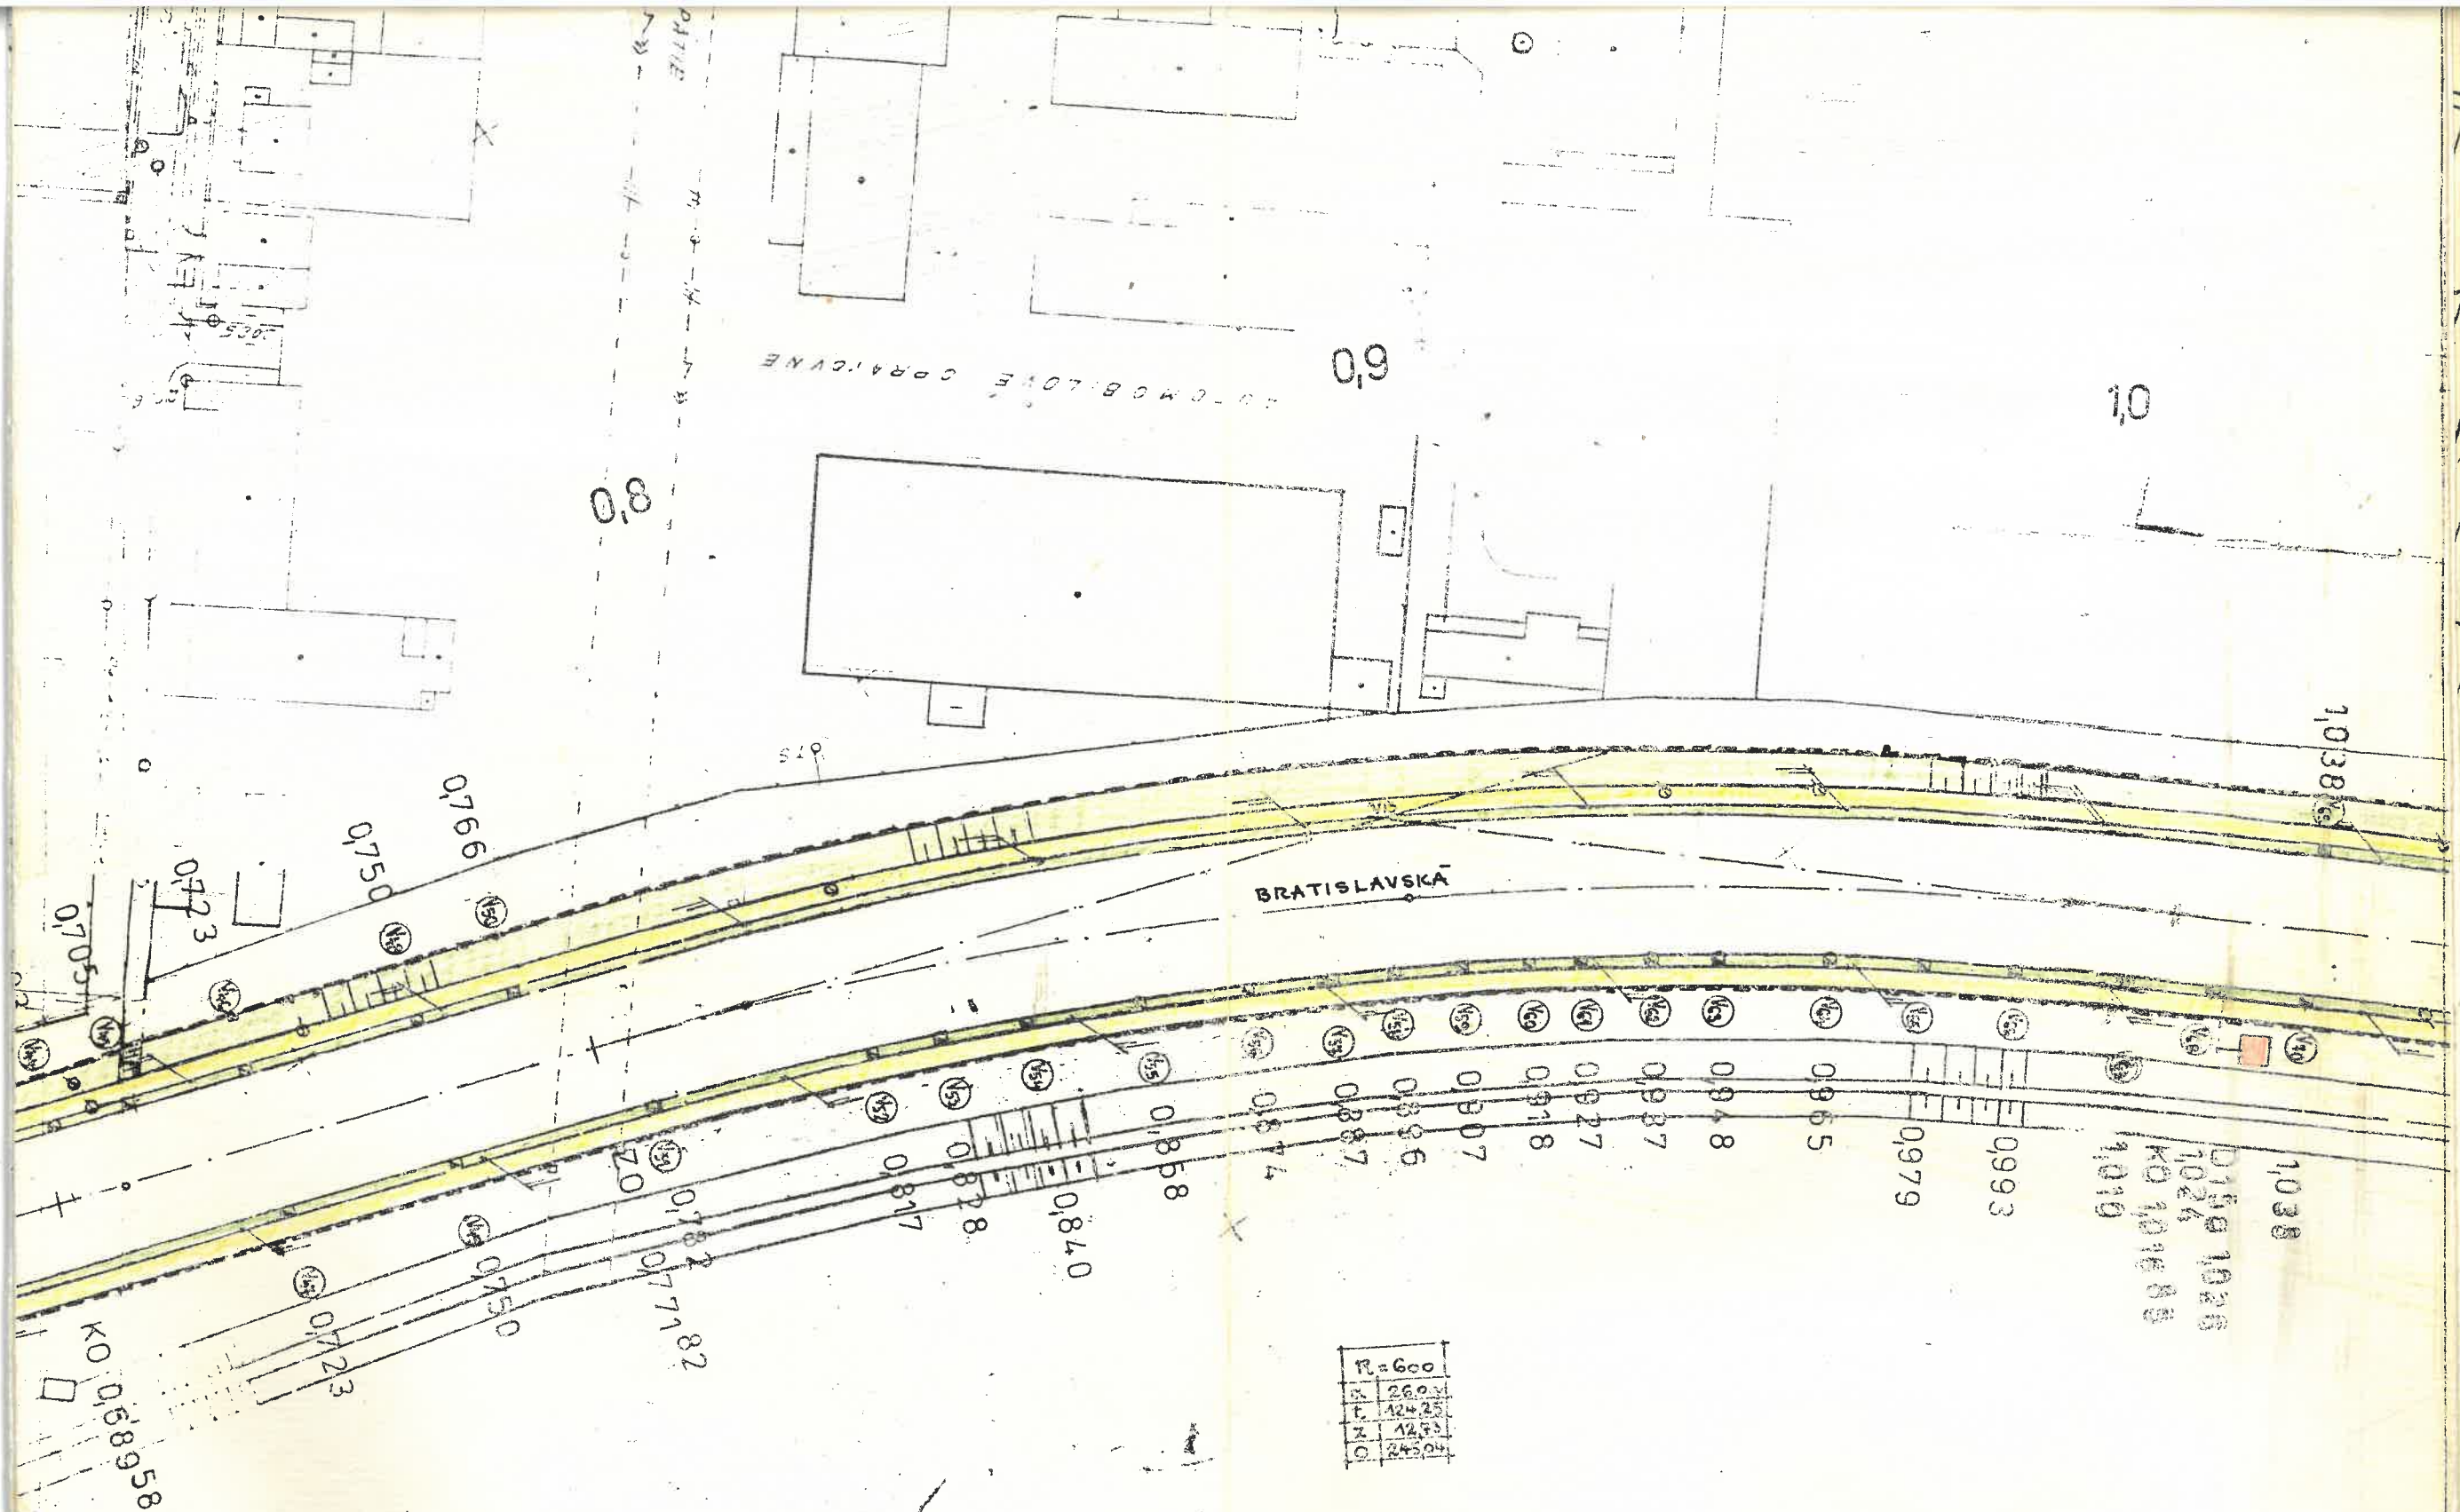

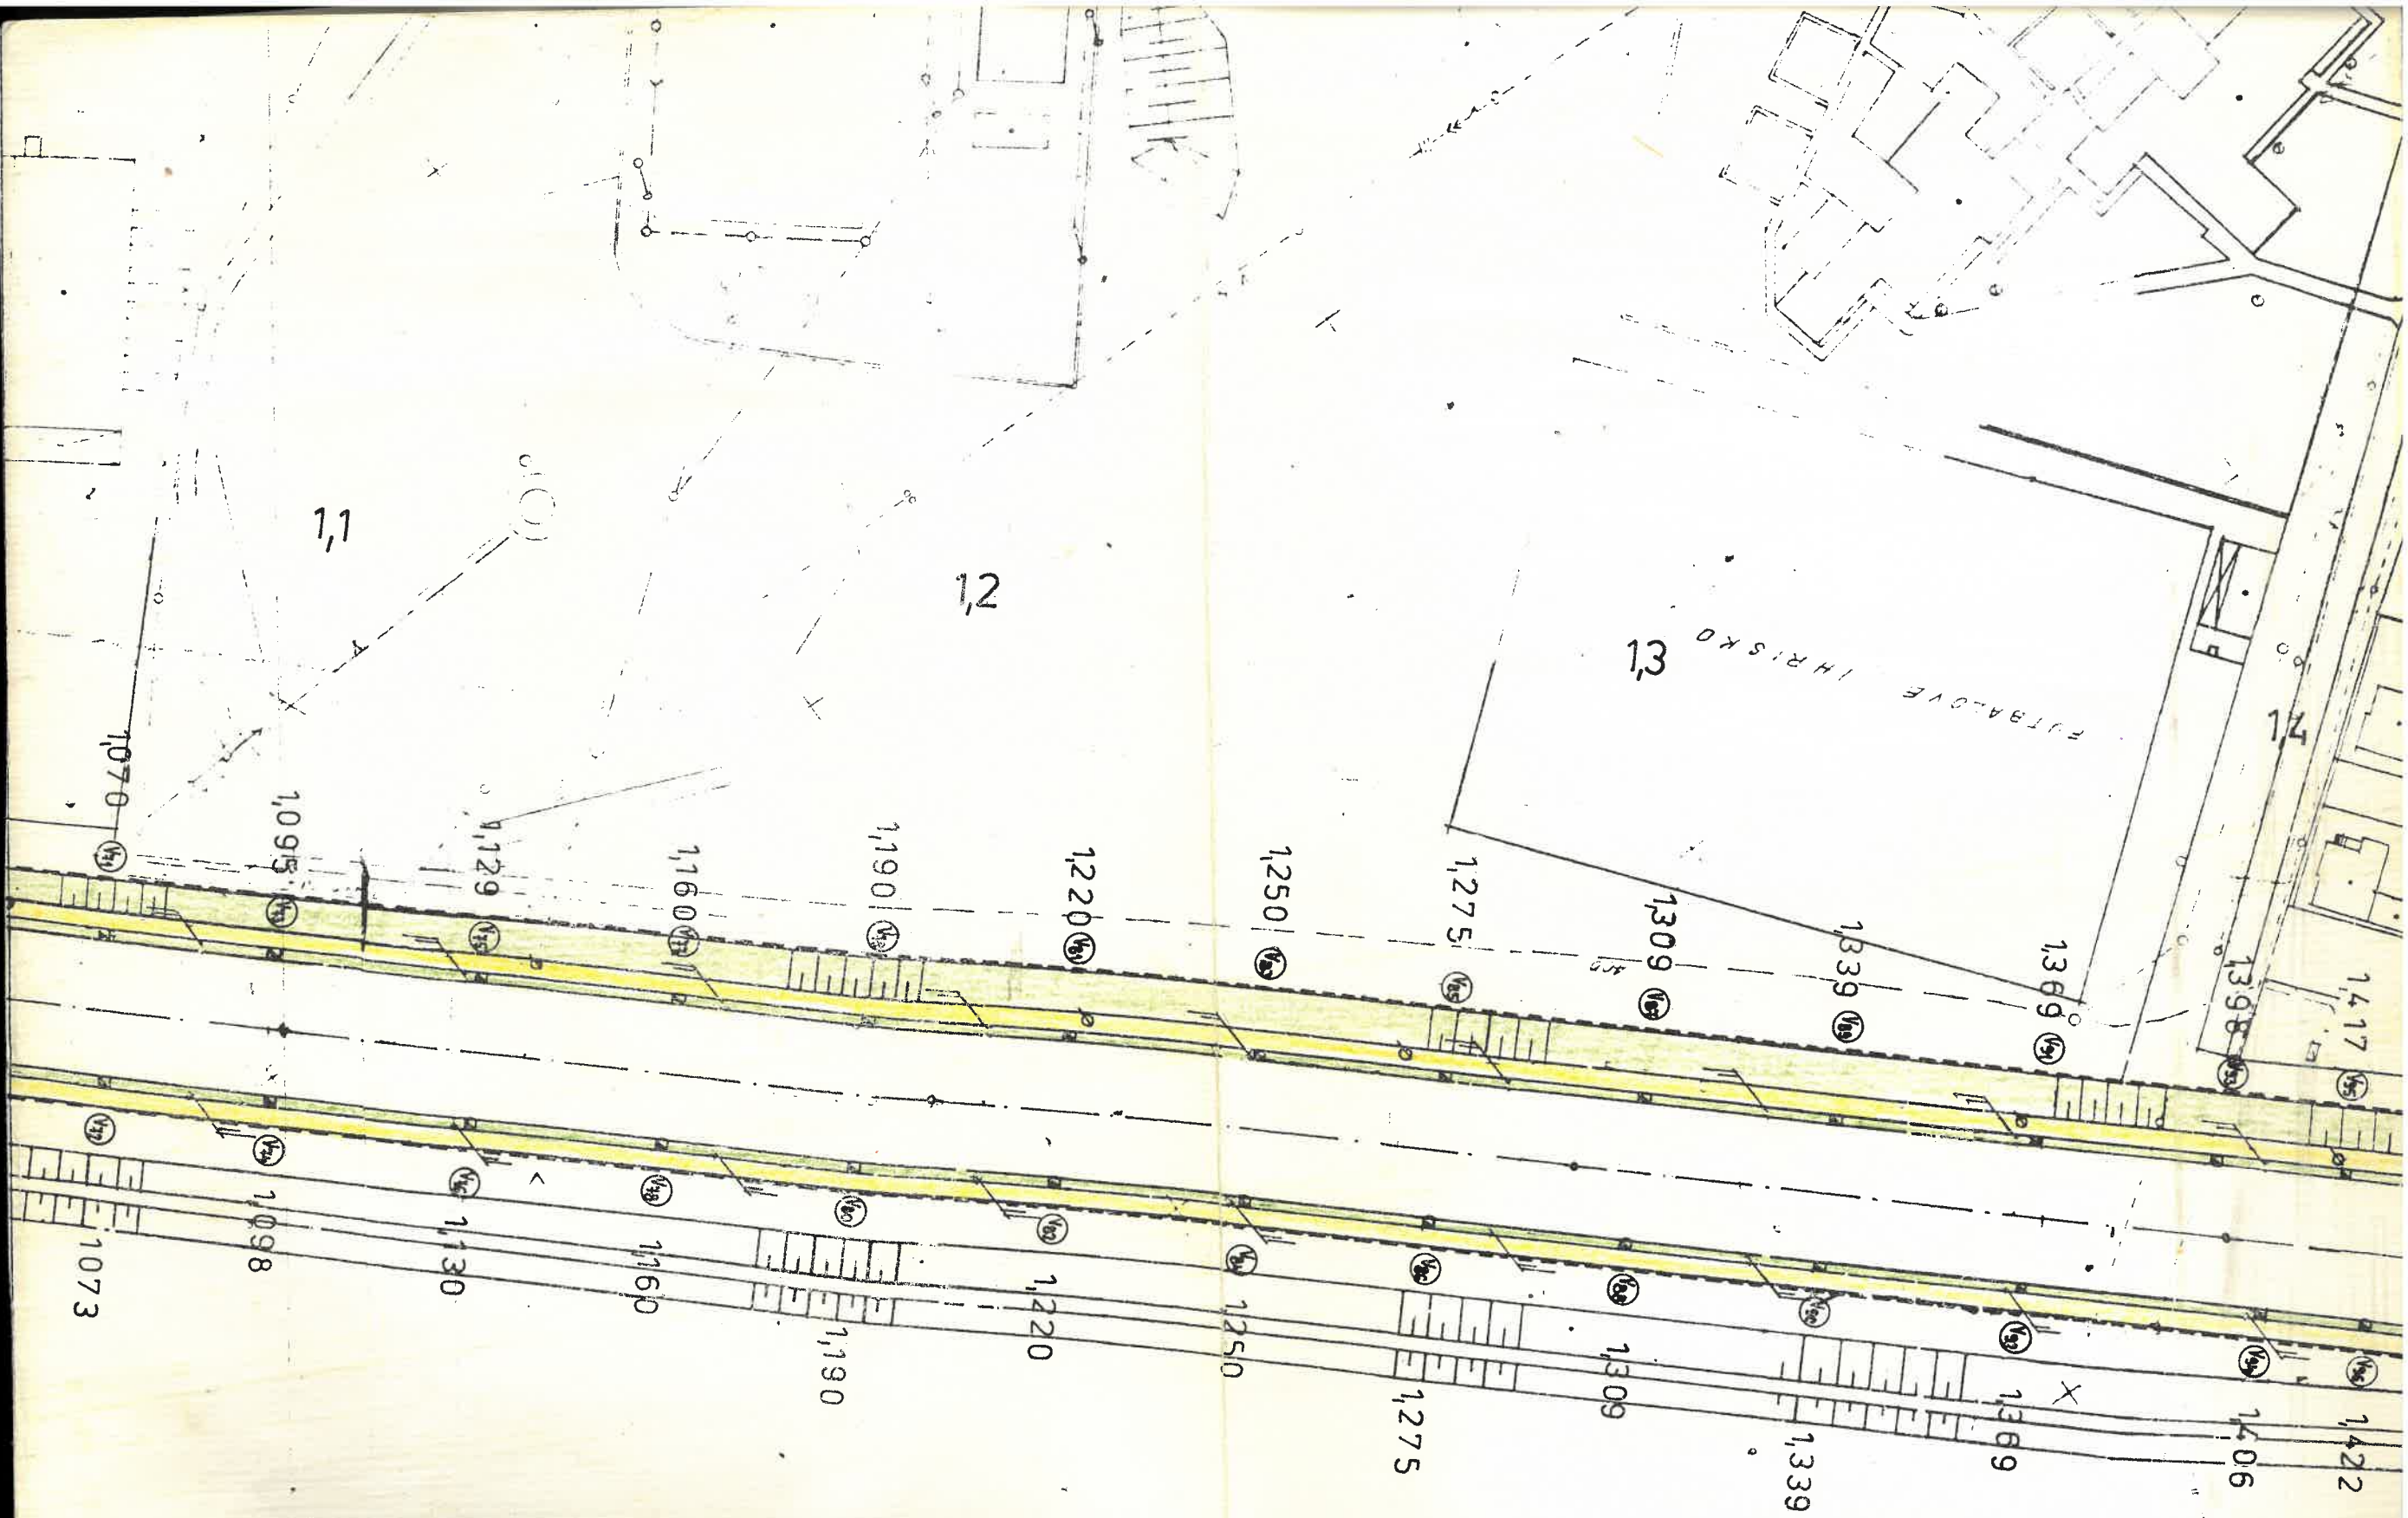

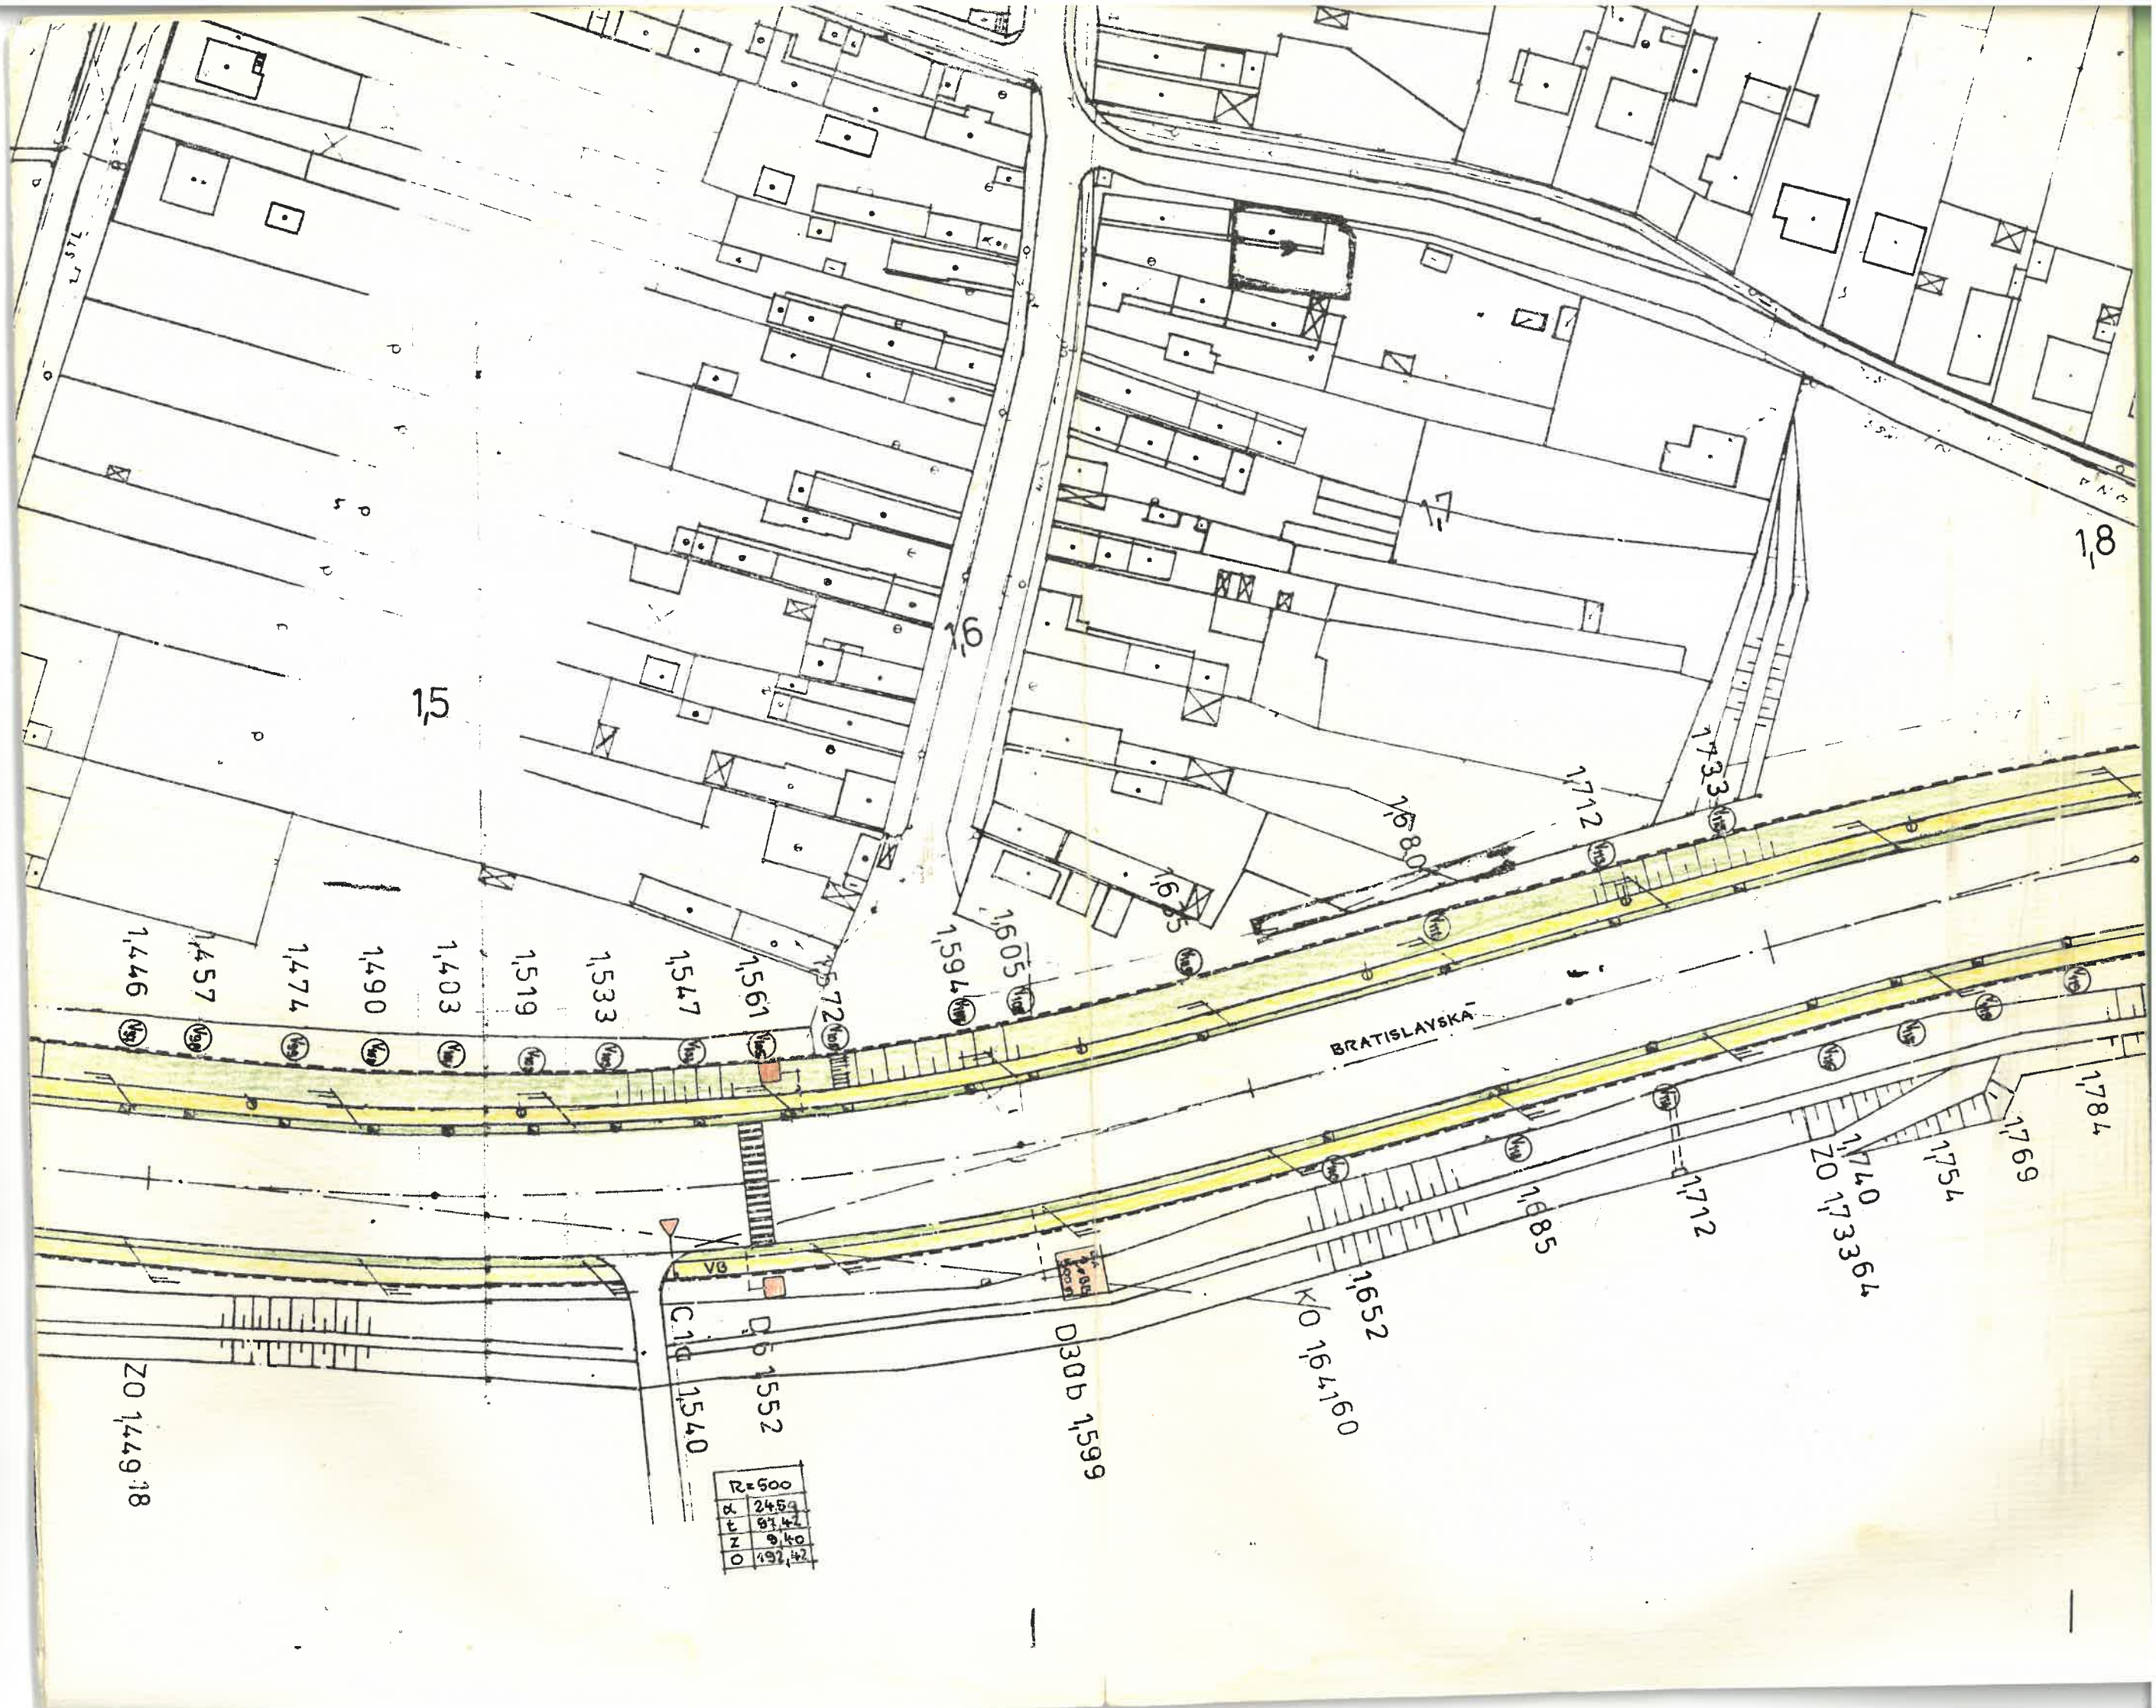

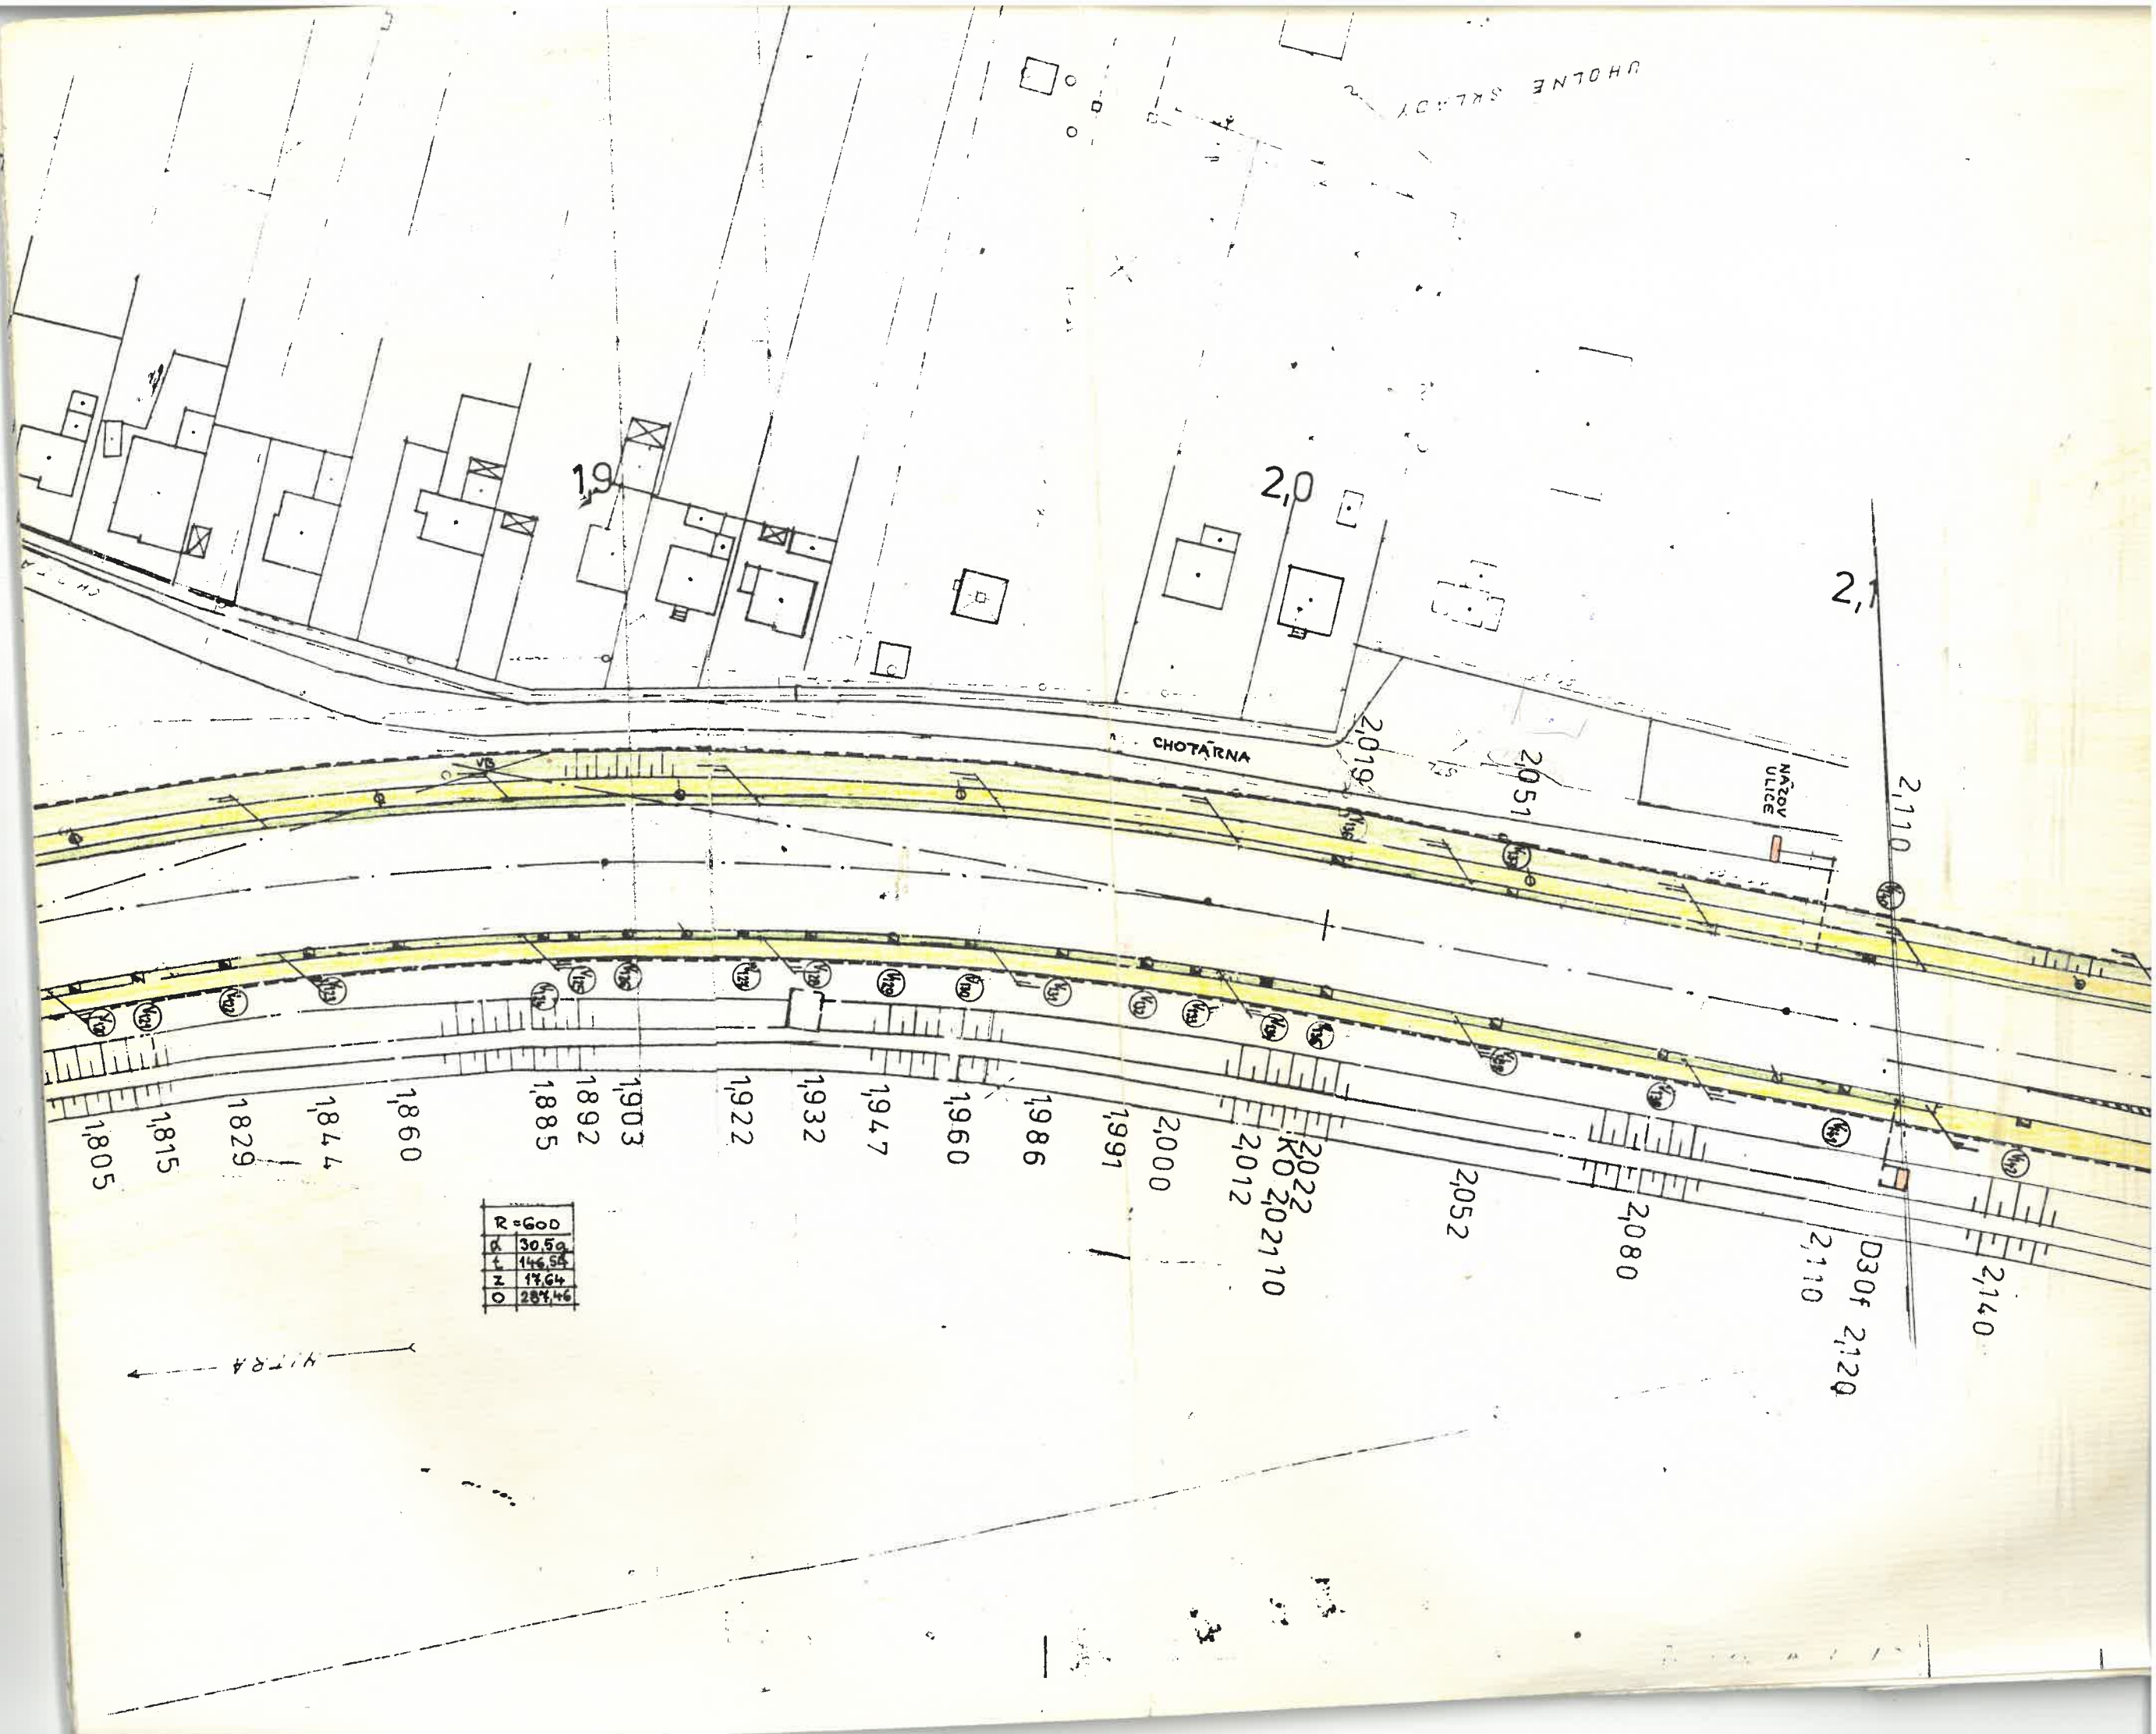

R	600
P	30.50
t	146.54
Z	17.64
O	287.46



↑ 41784

GRAFICKÝ PASPORT

MESTSKÁ ČASŤ: XI. MLYNÁRCE


ULICA: BRATISLAVSKÁ CESTA ÚSEK:

PRIEČNE REZY M 1:100

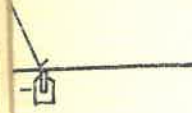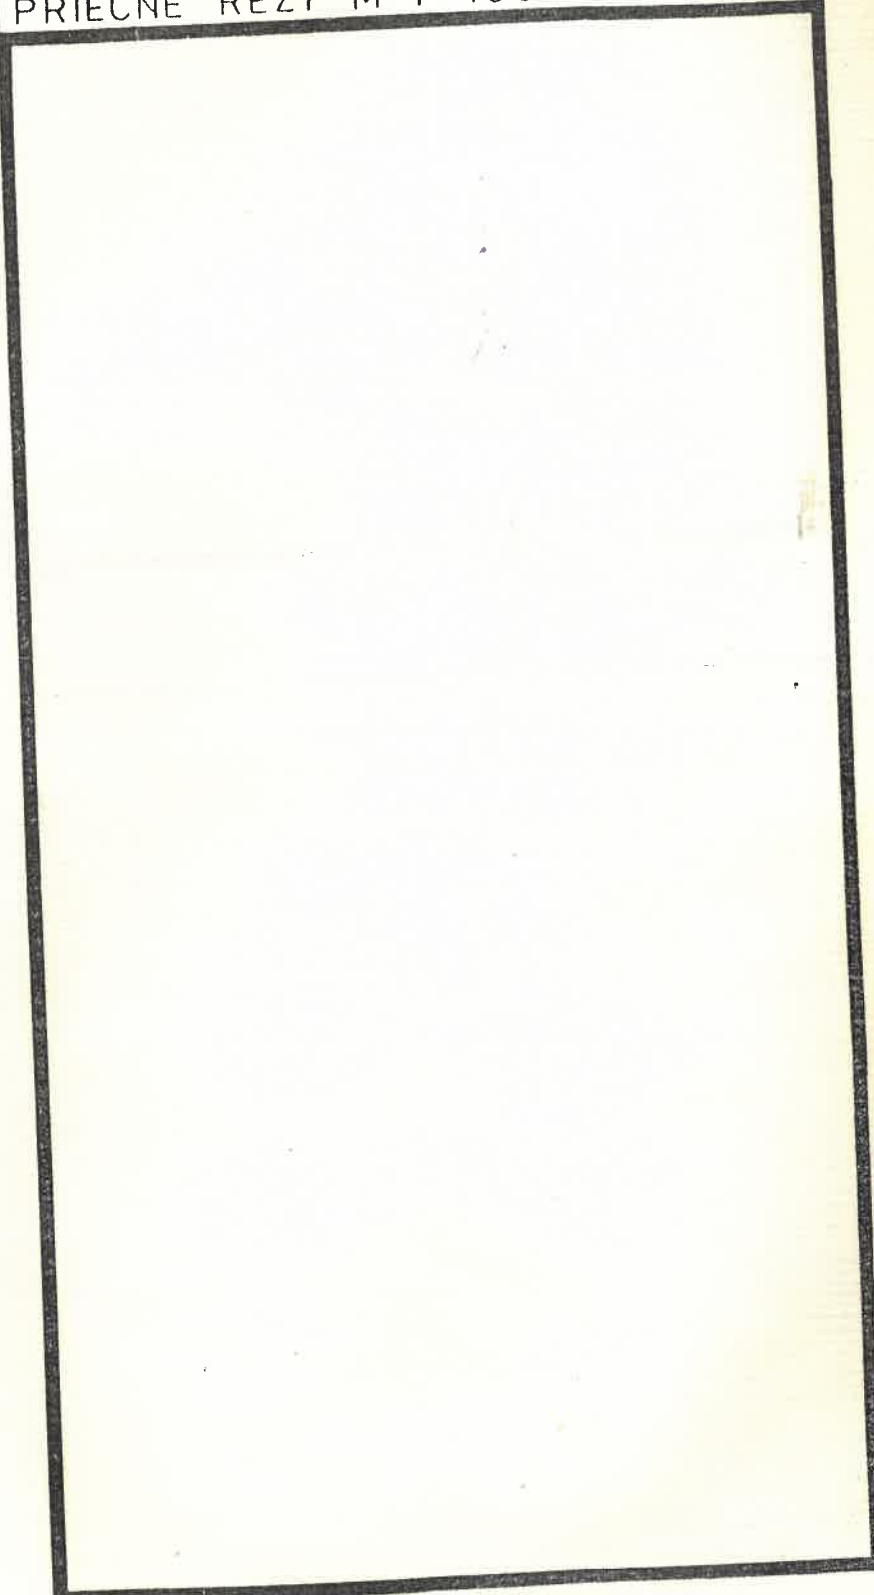


PROFIL 2 - 2

BRATISLAVSKÁ CESTA

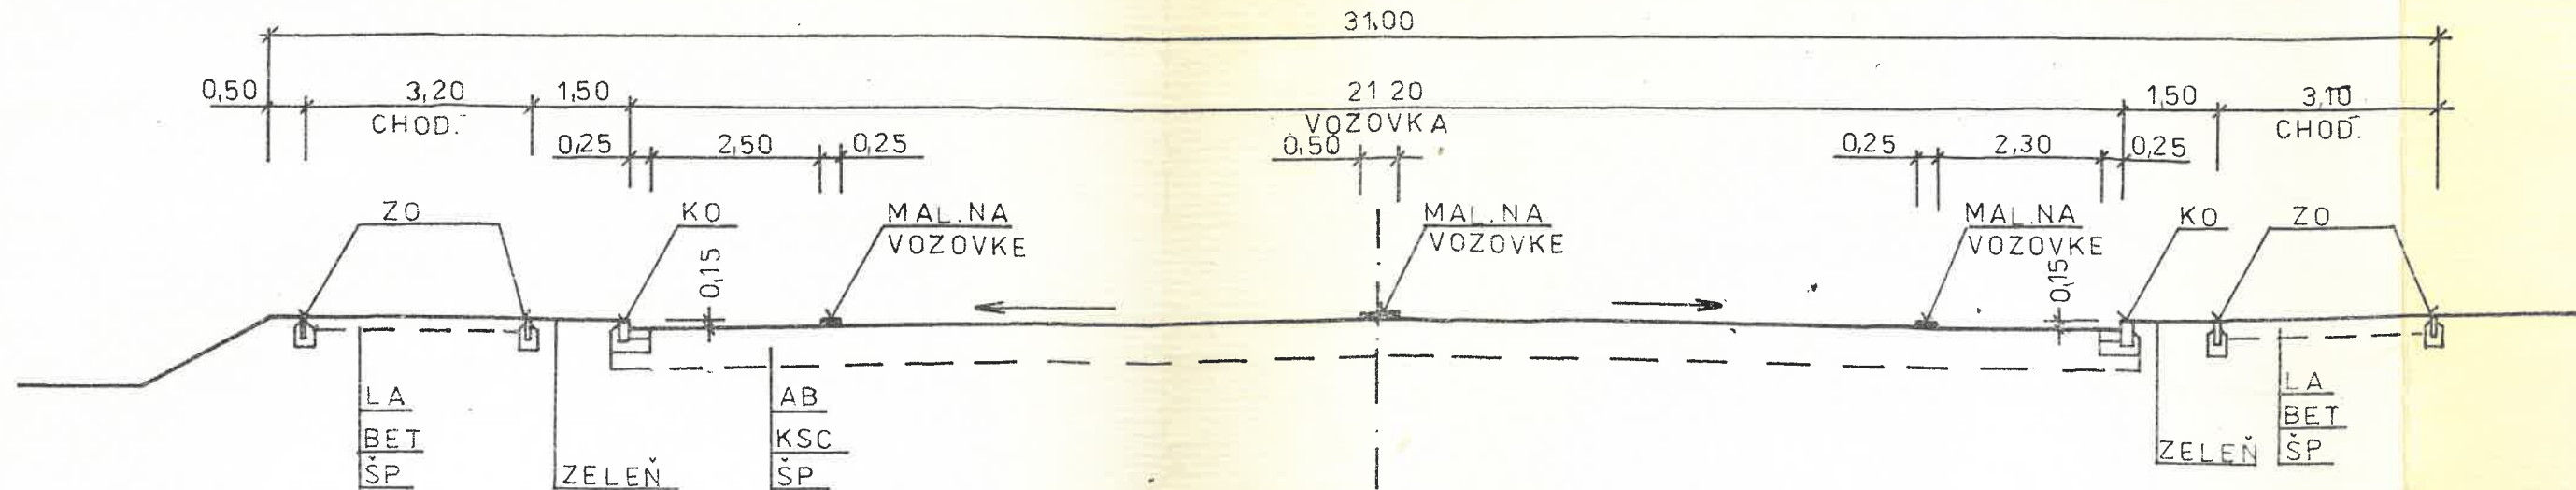

PROFIL 1 - 1

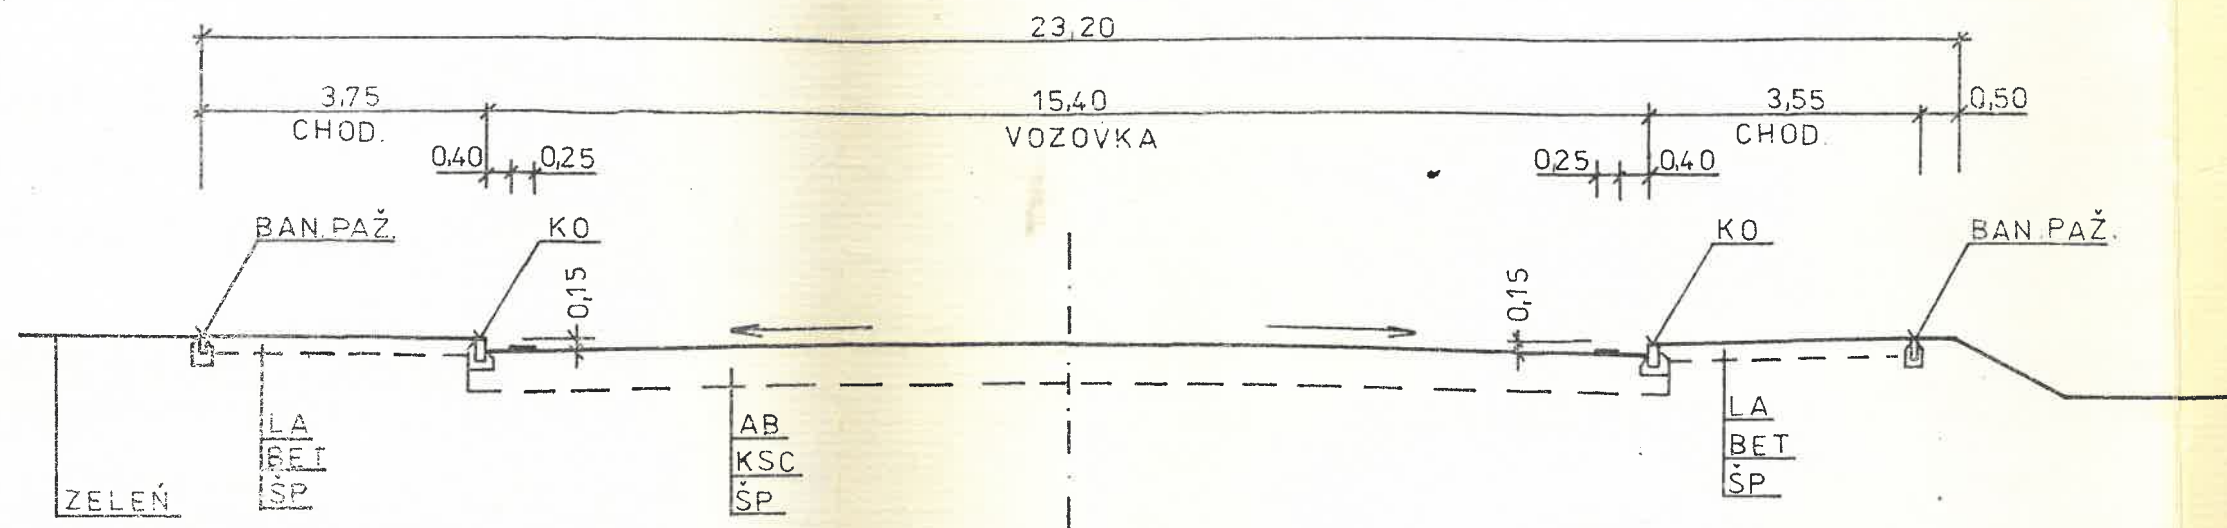

TABELARNY PASPORT MIESTNYCH KOMUNIKACII V NITRE

MESTSKA CAST: 9 Mlynarce

ULICA: 2 Bratislavská

CAST 1

LEGENDA:

- [] - údaj neexistuje
- [x] - údaj existuje
- A - ano
- N - nie
- 0 - údaj neexistuje

ZHOTOVITEL: FIRMA L E M U S

TABELARNY PASPORT MIESTNYCH KOMUNIKACII V NITRE

2

Mesto: Nitra
 Mestská časť: 9 Mlynarce
 Miestna komunikácia: 2 Bratislavská
 dĺžka: 2176m
 počet častí: 1

CAST 1

Katastrálne územie: Nitra

Parc.c. EN:

Stanícenie 0.00000-2.17550
 Funkčná skupina B-zberne
 Funkčná trieda B1
 Kategória MS 22/80
 Určenie - účel, popis zberne komunikácie v mestach nad 20 tisíc obyvateľov, prietah diaľnic a rýchlostných ciest v mestach nad 20 tisíc obyvateľov

Mestská hromad. doprava N
 -počet liniek 0
 -linky c.

PRIECNE USPORIADANIE

Jazdne pruhy	počet	4
	šírka	3.50
Pridávne pruhy	☐ radiáci	
	☐ pre pomale vozidla	
	☐ odbočovaci	
	☐ pripojovací	
Pridružené pruhy	☐ pre MHD	
	☐ cyklistický	
	☐ peši	
	☒ nudzovy	
	☐ bezpečnostný	
Deľiace pásy	šírka [m]	
stredný	0.00	
postranný	0.00	

Krajnica

PRIDRUZENY DOPRAVNY PRIESTOR A OBMEDZENIA

	Sirka [m]	
	Lavy	Pravy
Chodniky	3.00	3.00
Zeleny pas	0.00	0.00
Parkovací pruh	0.00	0.00
Nudzovy pruh	3.25	3.25
Autobusovy pruh	0.00	0.00
Cyklisticky pruh	0.00	0.00
Miestna doprava	0.00	0.00

Volna sirka [m] 6.00
 Sirkove obmedzenie v km: 0.00000

Volna vyska [m] 0.00
 Vyskove obmedzenie v km: 0.26800

Smerove obluky R90 a mensi v km:

Pozdĺzny sklon 8% a viac v km:

KRIZOVATKY

Krizovatky urovnove

Stupen riadenia	Typ	Stanícenie [km]	Nazov
Usmernena	okružna	0.05500	J.Kraľa
Usmernena	okružna	0.19200	Sturova

Krizovatky mimourovnove

Typ	Stanícenie [km]
-----	-----------------

KRIZENIE

Uroven	Typ	Stanícenie [km]
urovnove	pesi priechod	0.19350
urovnove	pesi priechod	1.57900

Nadchody a podchody

Typ	Stanícenie [km]	Uhol
-----	-----------------	------

TABELARNY PASPORT MIESTNYCH KOMUNIKACII V NITRE

4

PLOCHA CESTNEHO POZEMKU [m²]

Vozovka, radiace, pripojovacie a zrychlovacie pruhy:	29487
Nudzove, zastavovacie a odstavne pruhy:	14141
Parkoviska:	0
Zastavky MHD (zastavkove niky):	0
Otocky:	0
Odvodnovacie pruzky:	929
Chodniky: lavy 6234 pravy 6549 spolu:	12783
Deliace pasy, stredne ostrovceky spev. a nespev.:	0
Deliace pasy postranne: lavy 0 pravy 0 spolu:	19624
Svahy:	0
Spevnene rigoly:	0
Nespevnene priekopy:	0
Oporne zarubne mury:	0
Spevneny ostrovcek:	0
A ine:	0
Spolu:	76964

DOPRAVNE ZNACKY

Dopravne znacky zvisle

Cislo	Nazov	Rozmer	Vyhotovenie	Pocet
D 1a	hlavna cesta	zakl.	refl.	2
D 6	prechod pre chodcov	zakl.	refl.	4
D 32	dialkova navest	velkorozm.refl.		3
C 1a	daj prednost	zakl.	refl.	1
D 30b	navest pred krizov.	velkorozm.refl.		1
D 30f	navest pred krizov.	velkorizm.refl.		1

Dopravne znacky vodorovne

Cislo	Pouzitie	Dlz/sir	Usec/medz	Plocha
V 13	sikme ciary	6x1		3
V 13	sikme ciary	6x1		3
V 13	sikme ciary	8.6x2.5		11
V 7	prechod pre chodcov	9.3x5		23
V 7	prechod pre chodcov	10.15x5		25
V 7	prechod pre chodcov	4x21		42

Priechody pre chodcov

Pocet: 3 z toho bezbarierovych: 0

STAVEBNE KONSTRUKCIE

Konstrukcia vozovky

Kryt Hr[cm]	Podk.1 Hr[cm]	Podk.2 Hr[cm]	Podk.3 Hr[cm]	Podsyp Hr[cm]	Usek
AB II	8 OK	5 KSC	15 SD	20 SP	15 0.00000 2.17500

Obruba vozovky

Dlžka	Druh	Prevysenie	Usek
4490	Kam.obr.	15	0.00000 2.17500

Deliaci pruzok:

Druh:
 Sirka [cm]: 0.0
 Dlžka [cm]: 0
 Stanicenie [km]: 0.00000-0.00000

Vodiaci pruzok:

Druh:
 Sirka [cm]: 0.0
 Dlžka [cm]: 0.00
 Stanicenie [km]: 0.00000-0.00000

Konstrukcia pridavnych a pridruzenych pruhov

Kryt Hr[cm]	Podk.1 Hr[cm]	Podk.2 Hr[cm]	Podk.3 Hr[cm]	Podsyp Hr[cm]	Usek
AB II	8 OK	5 KSC	15 SD	20 SP	10 0.00000 2.17500

Konstrukcia parkovacich ploch:

Kryt: Hr: 0
 Podklad 1: Hr: 0
 Podklad 2: Hr: 0
 Podklad 3: Hr: 0
 Podsyp: Hr: 0
 Stanicenie [km]: 0.00000-0.00000

Konstrukcia krajnic

Kryt: Hr: 0
 Podklad: Hr: 0

Konstrukcia chodnikov

Kryt Hr[cm]	Podk.1 Hr[cm]	Podk.2 Hr[cm]	Podsyp Hr[cm]	Obruba [P/L]	Usek
----------------	------------------	------------------	------------------	--------------	------

TABELARNY PASPORT MIESTNYCH KOMUNIKACII V NITRE

6

Konstrukcia chodnikov

Kryt Hr[cm]	Podk.1 Hr[cm]	Podk.2 Hr[cm]	Podsyp Hr[cm]	Obruba	[P/L]	Usek
LA	3 Beton	10	0 SP	10 Ban.paz	L	0.30700 2.17550
LA	3 Beton	10	0 SP	10 Ban.paz	P	0.37700 2.17550

ODVODNENIE KOMUNIKACIE

Vsakovacie jamy, pocet	0	usek [km]	0.00000-0.00000
Jednotna kanalizacia, dlzka [km]	0	usek [km]	0.00000-0.00000
Dazdova kanalizacia, dlzka [km]	2175	usek [km]	0.00000-2.17500
Pocet vpusti	99	Typ obrub.odv.	
Pocet dazdovych zdrzi	0		
Pocet lapacov splavenin	0		
Ine:			

BEZPECNOSTNE ZARIADENIA

Zabradlie

Druh	Dlzka	Usek [km]	L/P
------	-------	-----------	-----

Zvodidla

Druh	Dlzka	Usek [km]	L/P
------	-------	-----------	-----

ZASTAVKY MHD

na jazdnom pruhu	0
na zastavkovom pruhu	0
na vlastnom pruhu	0

POKLOPY

Kanalove sachtu, pocet:	40
Ine sachtu, pocet:	4
Hydranty, pocet:	0

CESTNE OBJEKTY

Mosty, dlzka [m]	0.00	usek [km]	0.00000-0.00000
------------------	------	-----------	-----------------

TABELARNY PASPORT MIESTNYCH KOMUNIKACII V NITRE

7

Lavky, dĺzka [m] 0.00 usek [km] 0.00000-0.00000

Priepusty

Profil Usek [km]

Oporne mury

Dĺzka Usek [km]

92 0.36200 0.45400

Zarubne mury

Dĺzka Usek [km]

UMIESTNENIE INYCH OBJEKTOV NA CESTNOM POZEMKU

Pristresok MHD, pocet: 0

Ine objekty:

POZNAMKY