


POHLAD ZADNÝ - DO DVORA M 1: 100

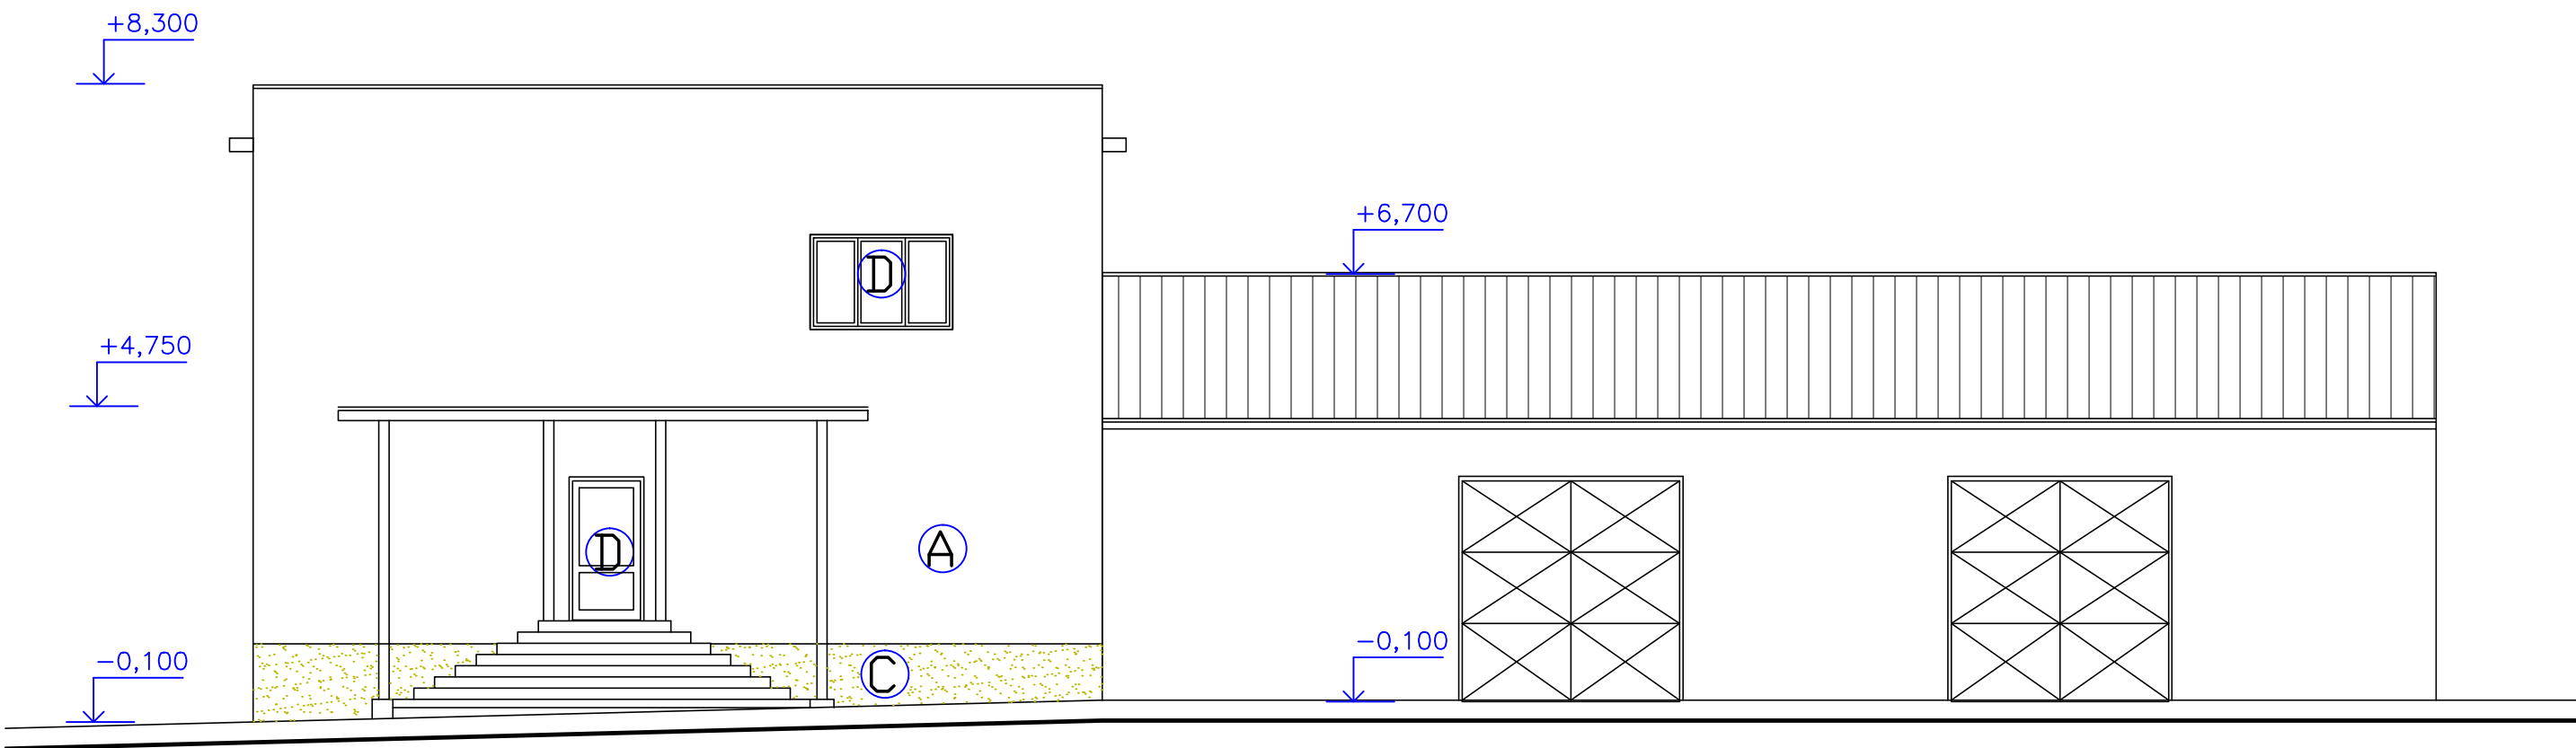

POHLAD BOČNÝ - NA VSTUP M 1: 100

NOVÉ POHLADY - OPRAVA M 1: 100

LEGENDA:

- Ⓐ - NOVÁ VONKAJŠIA ZATEPLENÁ FASÁDA MINERÁLNOU VLNOU - POVRCH STIERKA BAUMIT
Ⓑ - NOVÁ KLAMPIARSKA KONŠTRUKCIA - POZINK. PLECH RESP. STABIKOR (AJ NOVÉ KOTVENIE)
Ⓒ - NOVÝ SOKEL - FASÁDNY POLYSTYRÉN STYRODUR HR. 80 MM + ÚPRAVA MARMOLIT
Ⓓ - NOVÉ PLASTOVÉ OKNO RESP. DVERE (VRÁTANE PARAPETOV)

+−0,00 = TERAJŠEJ ÚROVNI PODLAHY PRÍZEMIA

AUTOR			
PROJEKTU			
ZODP.PROJEKTANT			
VYPRACOVAL			
STAVBA	SKALICA – ZATEPLENIE HASIČSKEJ ZBROJNICE		
OBJEKT			
OBSAH	NOVÉ POHLADY–ZADNÝ A BOČNÝ		
INVESTOR: MESTO SKALICA, NÁMESTIE SLOBODY 10.			
MIESTO: SKALICA, STRÁŽNICKÁ 2, p. č. 2459/2 a 3			

DÁTUM	III.022	VÝKRES	
STUPEŇ	PS	B2	
FORMÁT	6x44	S.06	
ZAK.Č.	S–019–058		
MIERKA	1:100		