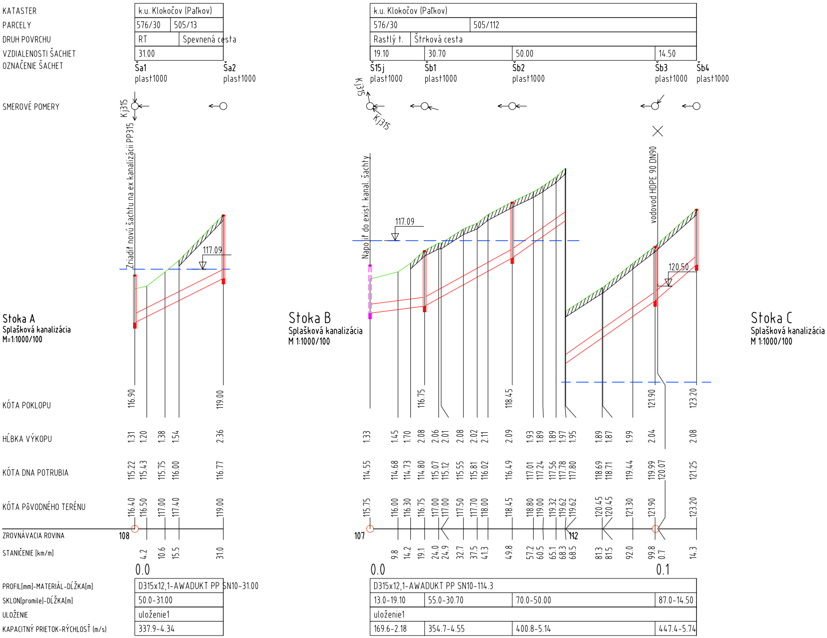
Kj315
Zriadiť novú šachtu na ex kanalizácii PP315
117.09
Kj315
Kj315
Napojiť do exist. kanal. šachty
117.09
vodovod HDPE 90 DN90
120.50
108
107
112
0.0
0.0
0.1

Stoka A
Splašková kanalizácia
M=1:1000/100

KATASTER	k.u. Klokočov (Paľkov)	
PARCELY	576/30	505/13
DRUH POVRCHU	RT	Spevnená cesta
VZDIALENOSTI ŠACHIET	31.00	
OZNAČENIE ŠACHIET	Ša1 plast1000	Ša2 plast1000

KÓTA POKLOPU	116.90				119.00
HĹBKA VÝKOPU	1.31	1.20	1.38	1.54	2.36
KÓTA DNA POTRUBIA	115.22	115.43	115.75	116.00	116.77
KÓTA PôVODNÉHO TERÉNU	116.40	116.50	117.00	117.40	119.00
ZROVNÁVACIA ROVINA	108				
STANIČENIE [km/m]	0.0	4.2	10.6	15.5	31.0

PROFIL[mm]-MATERIÁL-DĹŽKA[m]	D315x12,1-AWADUKT PP SN10-31.00
SKLON[promile]-DĹŽKA[m]	50.0-31.00
ULOŽENIE	uloženie1
KAPACITNÝ PRIETOK-RÝCHLOSŤ (m/s)	337.9-4.34

Stoka B
Splašková kanalizácia
M 1:1000/100

KATASTER	k.u. Klokočov (Paľkov)				
PARCELY	576/30	505/112			
DRUH POVRCHU	Rastlý t.	Štrková cesta			
VZDIALENOSTI ŠACHIET	19.10	30.70	50.00	14.50	
OZNAČENIE ŠACHIET	Š15j plast1000	Šb1 plast1000	Šb2 plast1000	Šb3 plast1000	Šb4 plast1000

KÓTA POKLOPU				116.75						118.45									121.90		123.20
HĹBKA VÝKOPU	1.33	1.45	1.70	2.08	2.06	2.01	2.08	2.02	2.11	2.09	1.93	1.89	1.89	1.97	1.95	1.89	1.87	1.99	2.04		2.08
KÓTA DNA POTRUBIA	114.55	114.68	114.73	114.80	115.07	115.12	115.55	115.81	116.02	116.49	117.01	117.24	117.56	117.78	117.80	118.69	118.71	119.44	119.99	120.07	121.25
KÓTA PôVODNÉHO TERÉNU	115.75	116.00	116.30	116.75	117.00	117.00	117.50	117.70	118.00	118.45	118.80	119.00	119.32	119.62	119.62	120.45	120.45	121.30	121.90		123.20
ZROVNÁVACIA ROVINA	107														112						
STANIČENIE [km/m]	0.0	9.8	14.2	19.1	24.0	24.9	32.7	37.5	41.3	49.8	57.2	60.5	65.1	68.3	68.5	81.3	81.5	92.0	99.8	0.7 0.1	14.3

PROFIL[mm]-MATERIÁL-DĹŽKA[m]	D315x12,1-AWADUKT PP SN10-114.3			
SKLON[promile]-DĹŽKA[m]	13.0-19.10	55.0-30.70	70.0-50.00	87.0-14.50
ULOŽENIE	uloženie1			
KAPACITNÝ PRIETOK-RÝCHLOSŤ (m/s)	169.6-2.18	354.7-4.55	400.8-5.14	447.4-5.74

Stoka C
Splašková kanalizácia
M 1:1000/100

k.u. Klokočov (Paľkov)			
576/30	505/49	505/41	505/112
Rastlý terén	Štrková cesta	Rastlý terén	Štrková cesta
33.40	47.00		17.40

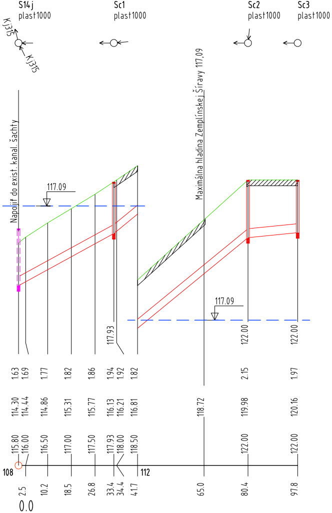
Š14j
plast1000
Šc1
plast1000
Šc2
plast1000
Šc3
plast1000
Kj315
Kj315
Napojiť do exist. kanal. šachty
117.09
Maximálna hladina Zemplínskej Šíravy 117,09
117.09
117.93
122.00
122.00
1.63 1.69 1.77 1.82 1.86 1.94 1.92 1.82 2.15 1.97
114.30 114.44 114.86 115.31 115.77 116.13 116.21 116.81 118.72 119.98 120.16
115.80 116.00 116.50 117.00 117.50 117.93 118.00 118.50 122.00 122.00
108
112
2.5 10.2 18.5 26.8 33.4 34.4 41.7 65.0 80.4 97.8
0.0

D315x12,1-AWADUKT PP SN10-97.80		
54.7-33.40	82.0-47.00	10.0-17.40
uloženie1		
353.7-4.54	434.3-5.57	148.3-1.90

Stoka D

Splašková kanalizácia
M 1:1000/100

k.u. Klokočov (Paľkov)		
576/30	505/8	
Rastlý terén	Štrková cesta	
21.60	19.00	21.80

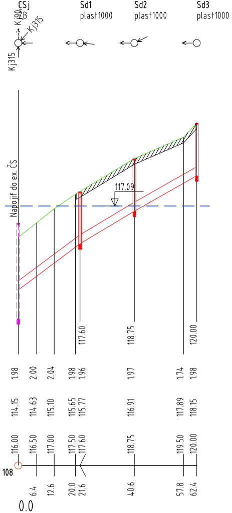
ČSj
plast1000
Šd1
plast1000
Šd2
plast1000
Šd3
plast1000
Kj90
ZB
Kj315
Kj315
Napojiť do ex. ČS
117.09
117.60
118.75
120.00
1.98 2.00 2.04 1.98 1.96 1.97 1.74 1.98
114.15 114.63 115.10 115.65 115.77 116.91 117.89 118.15
116.00 116.50 117.00 117.50 117.60 118.75 119.50 120.00
108
6.4 12.6 20.0 21.6 40.6 57.8 62.4
0.0

D315x12,1-AWADUKT PP SN10-62.40		
75.0-21.60	60.0-19.00	57.0-21.80
uloženie1		
415.1-5.33	370.7-4.76	361.2-4.64

Stoka E

Splašková kanalizácia
M 1:1000/100

k.u. Klokočov (Paľkov)			
576/30	505/58		
	Štrková cesta		
	18.40	17.30	22.90

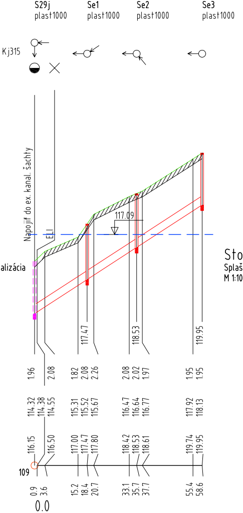
Š29j
plast1000
Še1
plast1000
Še2
plast1000
Še3
plast1000
Kj315
Napojiť do ex. kanal. šachty
ELI
117.09
117.47
118.53
119.95
1.96 2.08 1.82 2.08 2.26 2.08 2.02 1.97 1.95 1.95
114.32 114.38 114.55 115.31 115.52 115.67 116.47 116.64 116.77 117.92 118.13
116.15 116.50 117.00 117.47 117.80 118.42 118.53 118.61 119.74 119.95
109
0.9 3.6 15.2 18.4 20.7 33.1 35.7 37.7 55.4 58.6
0.0

D315x12,1-AWADUKT PP SN10-58.60
65.0-58.60
uloženie1
386.1-4.95

Stoka F

Splašková kanalizácia
M 1:1000/100

k.u. Klokočov (Paľkov)	
505/4	
Panelová cesta	
20.70	24.80

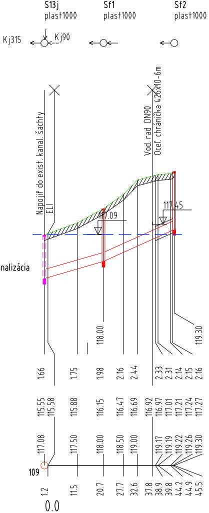
Š13j
plast1000
Šf1
plast1000
Šf2
plast1000
Kj315
Kj90
Napojiť do exist. kanal. šachty
ELI
Vod. rad DN90
Ocel. chránička 426x10-6m
117.09
117.45
118.00
119.30
1.66 1.75 1.98 2.16 2.44 2.33 2.31 2.14 2.15 2.16
115.55 115.58 115.88 116.15 116.47 116.69 116.92 116.97 117.01 117.21 117.24 117.27
117.08 117.50 118.00 118.50 119.00 119.17 119.19 119.22 119.26 119.30
109
1.2 11.5 20.7 27.7 32.6 37.8 38.9 39.8 44.2 44.9 45.5
0.0

D315x12,1-AWADUKT PP SN10-45.5		
29.0-20.70	45.0-24.80	
uloženie1		PRETLAK
256.0-3.28	320.3-4.11	

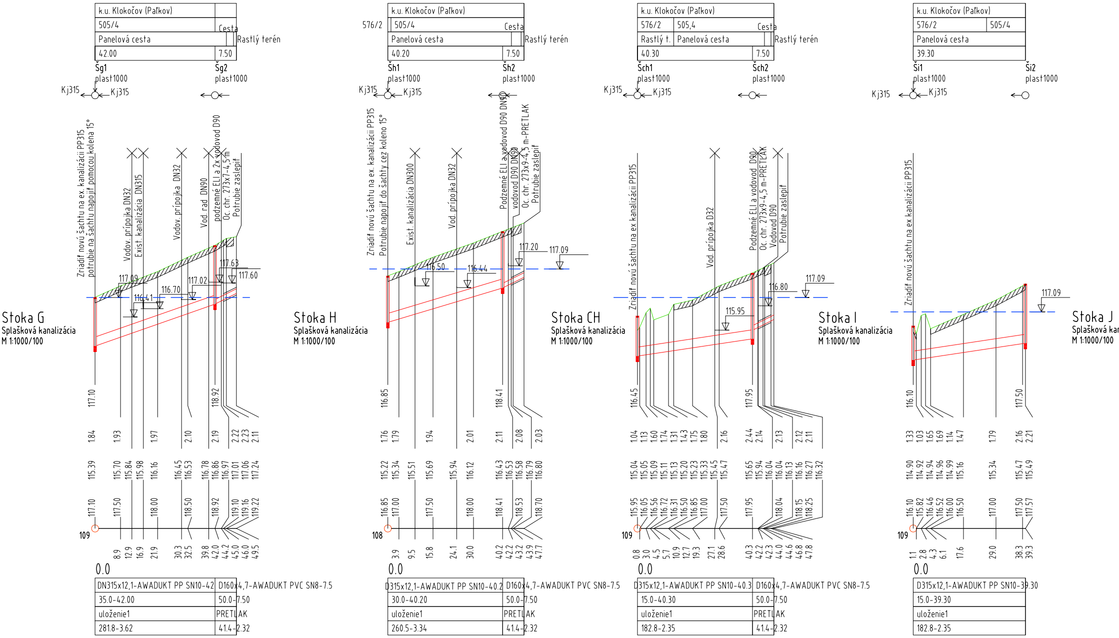
k.u. Klokočov (Paľkov)
505/4
Cesta
Panelová cesta
Rastlý terén
42.00
7.50
Šg1
Šg2
plast1000
Kj315
Zriadiť novú šachtu na ex. kanalizácii PP315 potrubie na šachtu napojiť pomocou kolena 15°
Vodov. prípojka DN32
Exist. kanalizácia DN315
Vodov. prípojka DN32
Vod. rad DN90
podzemné ELI a 2x vodovod D90
Oc. chr. 273x7-4,5m
Potrubie zaslepiť
117.09
116.41
116.70
117.02
117.63
117.60
Stoka G
Splašková kanalizácia
M 1:1000/100
109
DN315x12,1-AWADUKT PP SN10-42
D160x4,7-AWADUKT PVC SN8-7.5
35.0-42.00
50.0-7.50
uloženie1
PRETLAK
281.8-3.62
41.4-2.32
576/2
40.20
Šh1
Šh2
Zriadiť novú šachtu na ex. kanalizácii PP315
Potrubie napojiť do šachty cez koleno 15°
Exist. kanalizácia DN300
Vod. prípojka DN32
Podzemné ELI a vodovod D90 DN90
vodovod D90 DN90
Oc. chr. 273x9-4,5 m-PRETLAK
Potrubie zaslepiť
116.50
116.44
117.20
117.09
Stoka H
Splašková kanalizácia
M 1:1000/100
108
D315x12,1-AWADUKT PP SN10-40.2
D160x4,7-AWADUKT PVC SN8-7.5
30.0-40.20
50.0-7.50
uloženie1
PRETLAK
260.5-3.34
41.4-2.32
576/2
505,4
Rastlý t.
40.30
Šch1
Šch2
Zriadiť novú šachtu na ex kanalizácii PP315
Vod. prípojka D32
Podzemné ELI a vodovod D90
Oc. chr. 273x9-4,5 m-PRETLAK
Vodovod D90
Potrubie zaslepiť
115.95
116.80
117.09
Stoka CH
Splašková kanalizácia
M 1:1000/100
109
D315x12,1-AWADUKT PP SN10-40.3
D160x4,7-AWADUKT PVC SN8-7.5
15.0-40.30
50.0-7.50
uloženie1
PRETLAK
182.8-2.35
41.4-2.32
576/2
505/4
Panelová cesta
39.30
Ši1
Ši2
Zriadiť novú šachtu na ex kanalizácii PP315
117.09
Stoka I
Splašková kanalizácia
M 1:1000/100
109
D315x12,1-AWADUKT PP SN10-39.30
15.0-39.30
uloženie1
182.8-2.35
Stoka J
Splašková kan
M 1:1000/100
0.0

Poznámka:

uloženie1	pieskové lôžko hr. 130 mm; obsyp nesúdržnou zeminou max. zrno 20 mm do výšky 200 mm nad vrch rúry
kóta poklopu	kóta poklopu šachty v spevnenej ploche je na úrovni spevnenej plochy kóta poklopu šachty v rastlom teréne bude 500 mm nad terénom
— — —	Maximálna hladina Zemplínskej Šíravy 117,09 Maximálna prevádzková hladina Zemplínskej Šíravy 113,094

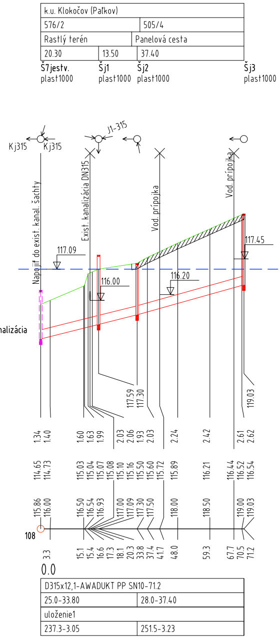
k.u. Klokočov (Paľkov)
576/2
505/4
Rastlý terén
Panelová cesta
20.30
13.50
37.40
Š7jestv.
plast1000
Šj1
plast1000
Šj2
plast1000
Šj3
plast1000
Kj315
Kj315
J1-315
Napojiť do exist. kanal. šachty
Exist. kanalizácia DN315
Vod. prípojka
Vod. prípojka
117.09
116.00
116.20
117.45
alizácia
117.59
117.30
119.03
1.34
1.40
1.60
1.63
1.99
2.03
2.06
1.93
2.03
2.24
2.42
2.61
2.62
114.65
114.73
115.03
115.04
115.07
115.08
115.10
115.16
115.50
115.60
115.72
115.89
116.21
116.44
116.52
116.54
115.86
116.00
116.50
116.54
116.93
117.00
117.09
117.30
117.50
118.00
118.50
119.00
119.03
108
3.3
15.1
15.4
16.6
17.3
18.1
20.3
33.8
37.4
41.7
48.0
59.3
67.7
70.5
71.2
0.0
D315x12,1-AWADUKT PP SN10-71.2
25.0-33.80
28.0-37.40
uloženie1
237.3-3.05
251.5-3.23

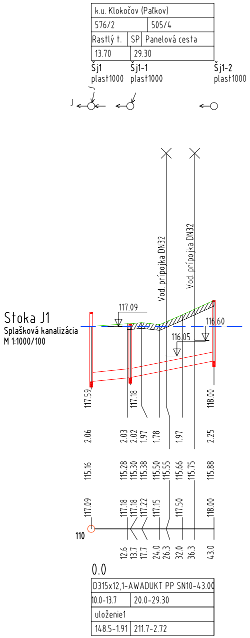
k.u. Klokočov (Paľkov)
576/2
505/4
Rastlý t.
SP
Panelová cesta
13.70
29.30
Šj1
plast1000
Šj1-1
plast1000
Šj1-2
plast1000
J
J
Stoka J1
Splašková kanalizácia
M 1:1000/100
Vod. prípojka DN32
Vod. prípojka DN32
117.09
116.60
116.05
117.59
117.18
118.00
2.06
2.03
2.02
1.97
1.78
1.97
2.25
115.16
115.28
115.30
115.38
115.50
115.55
115.66
115.75
115.88
117.09
117.18
117.18
117.22
117.15
117.50
118.00
110
12.6
13.7
17.7
24.0
26.3
32.0
36.3
43.0
0.0
D315x12,1-AWADUKT PP SN10-43.00
10.0-13.7
20.0-29.30
uloženie1
148.5-1.91
211.7-2.72

Zodpovedný projektant: Ing. Miháliková Viera	Číslo kópie:	Vlastník výkresu: PROJEKČNÁ KANCELÁRIA Ing. Viera Miháliková Hollého 105, Michalovce mobil 0948 472 820	
Investor: Obec Klokočov, Obecný úrad Klokočov č. 65			
Miesto stavby: Klokočov - Paľkov			
Názov stavby: Kanalizácia - Klokočov Paľkov, III. etapa		Číslo zákazky:	627-16
		Formát:	A4 x 7
Objekt, časť stavby: SO 01 Kanalizácia III. etapa	Diel: K	Dátum:	02/2020
		Stupeň:	DUR + DSP
Obsah výkresu: Pozdĺžny profil 1 - stoka A až J1		Mierka: 1:1000/100	Čís.výkresu: 01-K-05