









PREHL'ADNÁ SITUÁCIA:

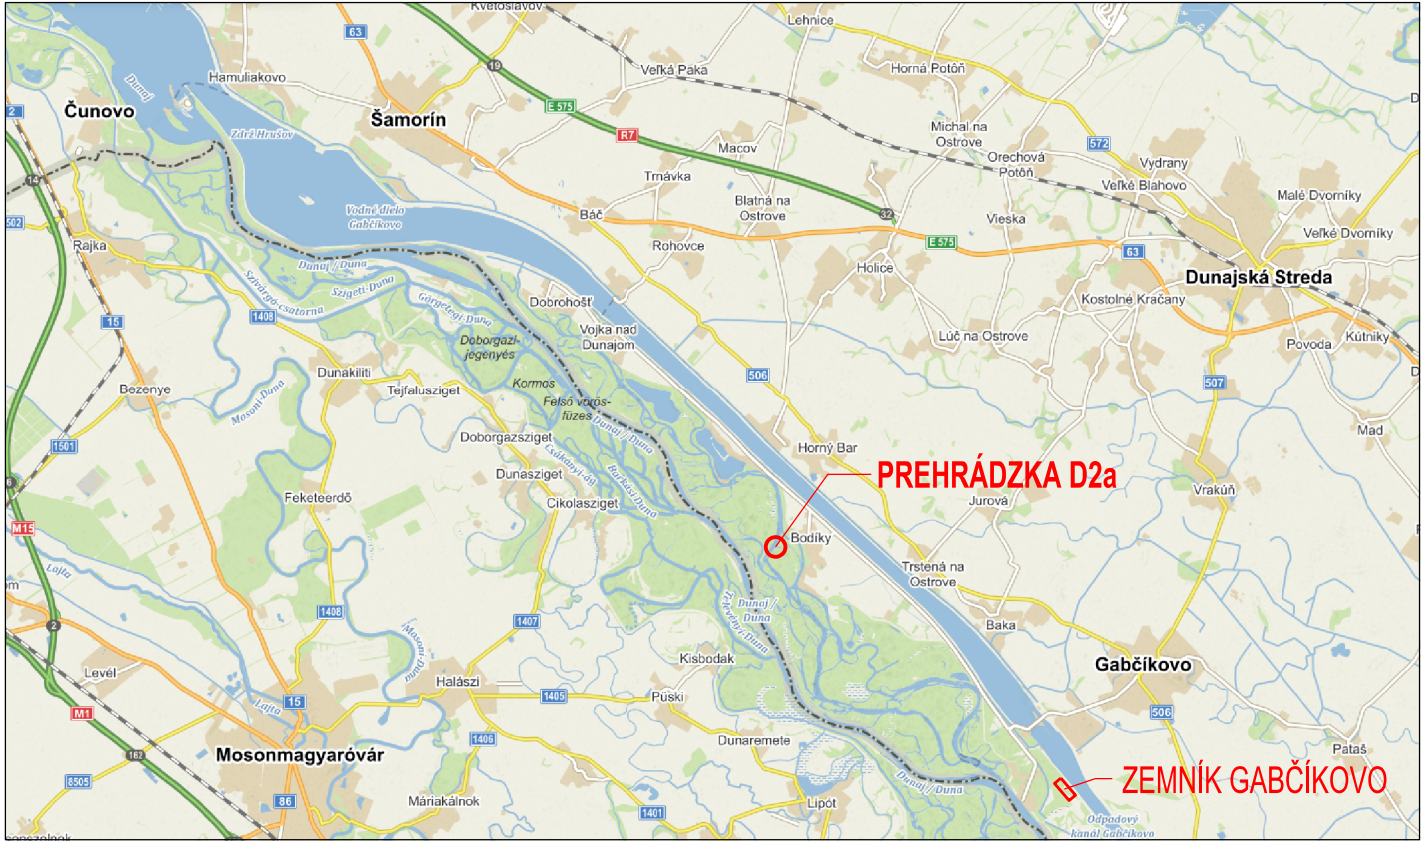

LEGENDA:

 LOKALITA REKOŠTRUKCIE PREHRÁDZKY

PREHRÁDZKA D2a BOLA VYBUDOVANÁ V RÁMCI STAVBY :  
SÚSTAVA VODNÝCH DIEL GABČÍKOVO - NAGYMAROS, VODNÉ DIELO GABČÍKOVO  
č. o. 1-74.115  
PREHRÁDENIE ÚZEMIA V r.km 1730,0 - LÍNIA D

3			
2			
1			
Revízia / dátum:	Obsah:	Vydal:	Schválil:
INVESTOR		Vodohospodárska výstavba, š.p. Bratislava	
Projektová organizácia:  BURSA s.r.o.		Parížanska cesta 70 974 01 Banská Bystrica	Telefón a fax: 048 - 4142303 E-mail : bursa@bursa.sk
Vypracoval: Ing. Gabriel Faško 	Zodpovedný projektant: Ing. Gabriel Faško 	Kontroloval: Ing. Rastislav Haraga 	H I P: Ing. Matúš Bursa 
Akcia : Projekt LIFE14 NAT/SK/001306, Aktivita A.3 Technická dokumentácia, Aktivita C.1 Obnova prietochnosti a pozdĺžnej kontinuity ramenného systému Dunaja, Vypracovanie realizačnej projektovej dokumentácie na rekonštrukciu prehrádzky D2a na línii D ramennej sústavy Dunaja. Objekt :		Miesto:	Bodíky
		Formát	3 A4
		Dátum	04. 2022
		Stupeň	DRS
Názov prílohy:		Č. zákazky	660-102-32422
		Mierka	Číslo prílohy
		1:10 000	D.
Koordinačný výkres stavby			