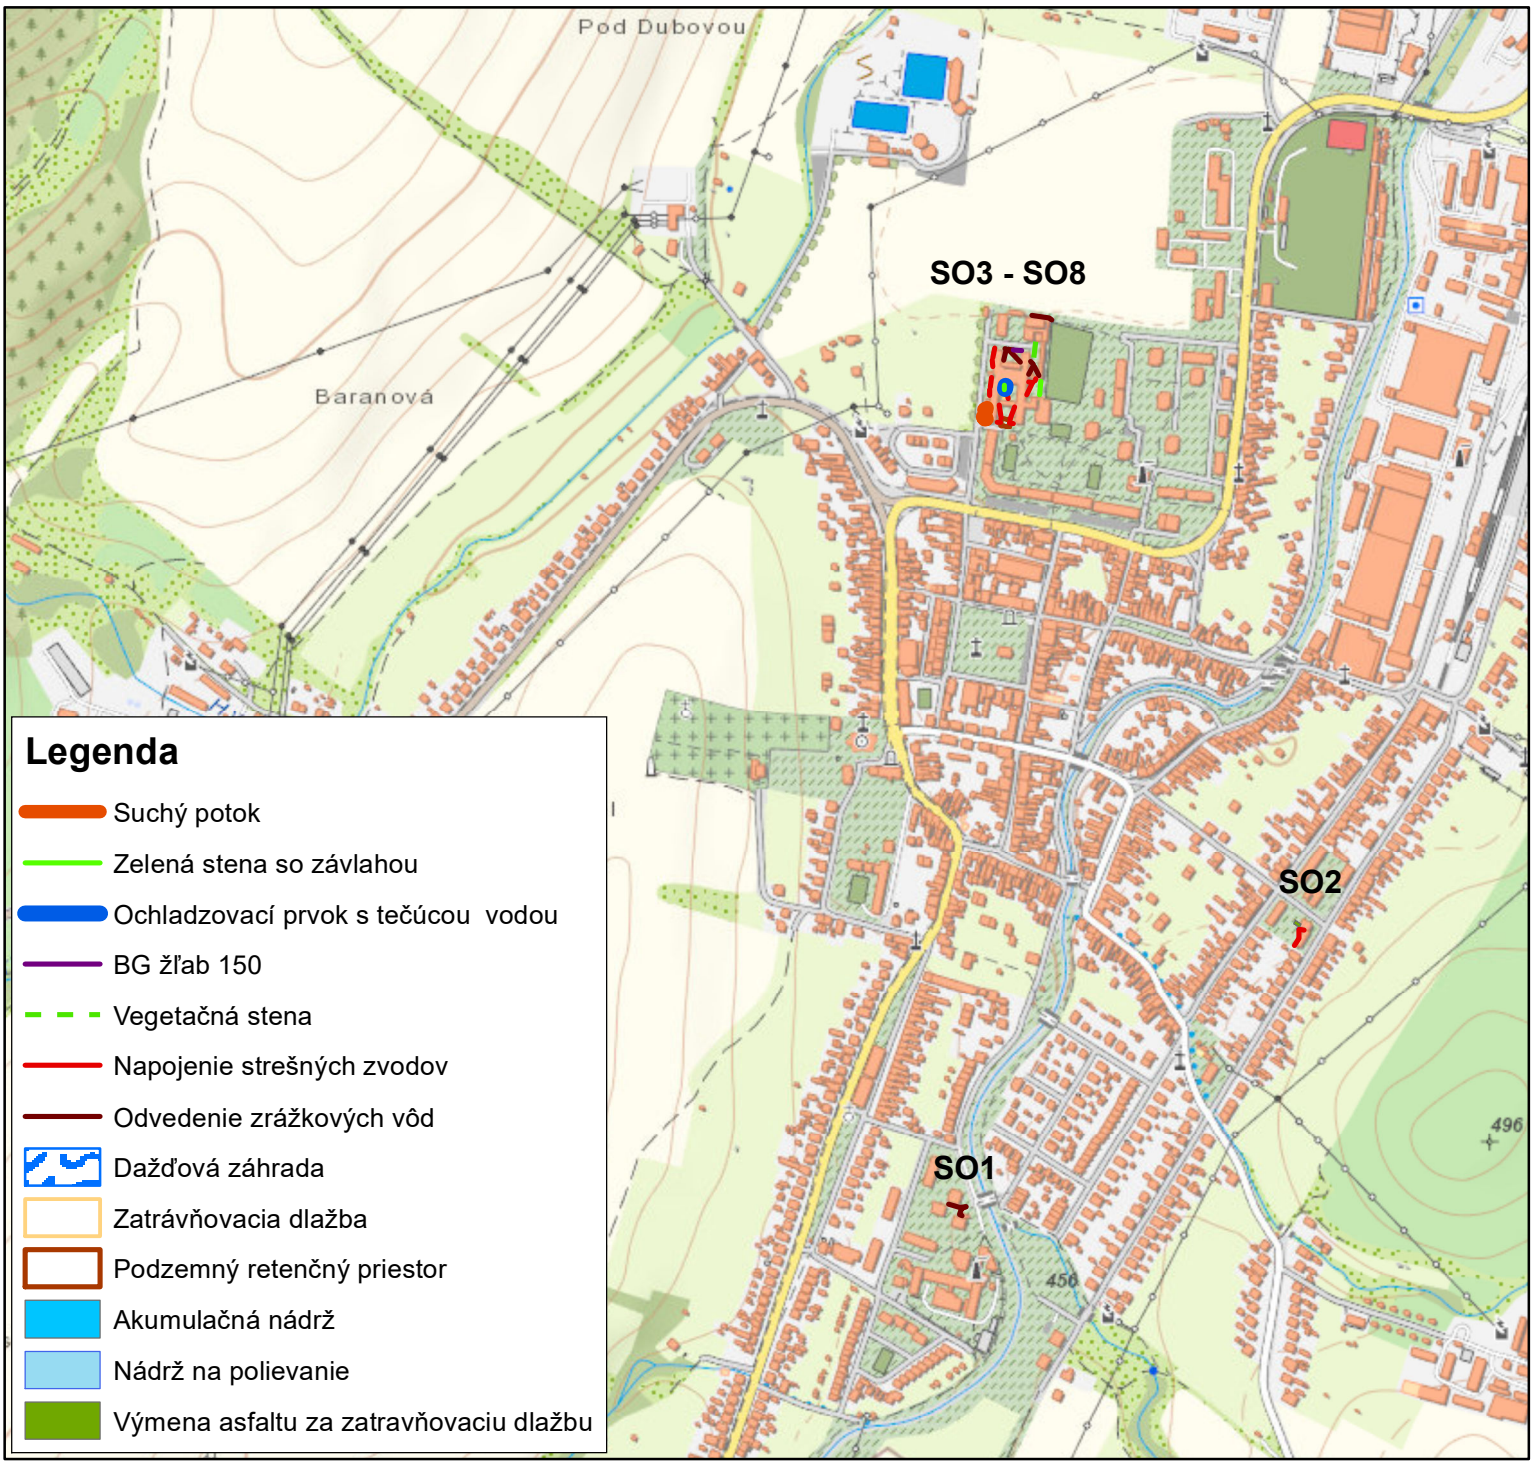


UPOZORNENIE

Táto dokumentácia je určená pre potreby získania stavebného povolenia a nie je určená pre potreby realizácie stavebných prác. Za účelom výstavby je potrebné spracovať realizačný projekt. Akékoľvek škody spôsobené použitím tejto dokumentácie pre realizačné účely znáša stavebník

Klient: Mesto Rajec, Námestie SNP č. 2/2, 015 22 Rajec	Zhotoviteľ: DHI SLOVAKIA, s.r.o. Hattalova 12 831 03 Bratislava IČO: 35857579
Zodpovedný projektant: Ing. Peter Brtko	
Vypracoval: Ing. Matúš Stoklasa	
Výkres: PREHĽADNÁ SITUÁCIA	Dátum: 03/2020 / Stupeň dokumentácie: DSP
	Formát: A4 / Číslo prílohy: 3
Názov projektu: Vodozádržné opatrenia v meste Rajec	Mierka: 1 : 10 000 / Číslo paré:

N
W E
S

1:10 000