
VZOROVÝ PRIEČNY REZ ULOŽENIA POTRUBIA

KANALIZÁCIA PVC

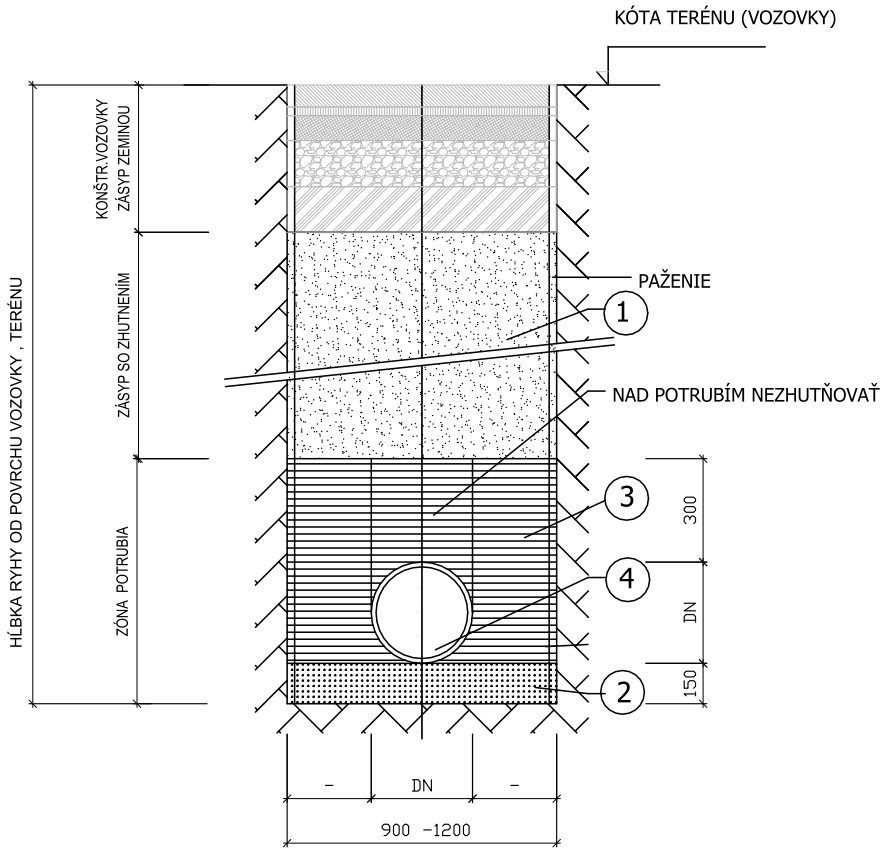

POLOŽKA	POPIS
1	zhutnený zásyp ryhy štrkopieskom relatívna hutnos I [0.85-0.9]
2	lôžko z piesku hr. 150 mm [piesèitý štrk max.zrno 20 mm]
3	triedený zhutnený obsyp - max. zrno 20 mm vrstvy max. 150 mm do výšky 300 mm nad vrchol rúry I d >0,9
4	kanalizačná rúra

UPOZORNENIE

Táto dokumentácia je určená pre potreby získania stavebného povolenia a nie je určená pre potreby realizácie stavebných prác. Za účelom výstavby je potrebné spracovať realizačný projekt. Akékoľvek škody spôsobené použitím tejto dokumentácie pre realizačné účely znáša stavebník

Klient: Mesto Rajec, Námestie SNP č. 2/2, 015 22 Rajec	Zhotoviteľ: DHI SLOVAKIA, s.r.o. Hattalova 12 831 03 Bratislava IČO: 35857579	
Zodpovedný projektant: Ing. Peter Brtko		
Vypracoval: Ing. Matúš Stoklasa		
Výkres: VZOROVÝ REZ ULOŽENIA POTRUBIA	Dátum: 03/2020	Stupeň dokumentácie: DSP
	Formát: A4	Číslo prílohy: 8
Názov projektu: Vodozádržné opatrenia v meste Rajec	Mierka: 1 : 50	Číslo paré: