
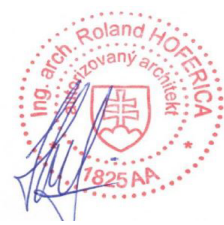


ZVISLÝ REZ A-A', M=1:50

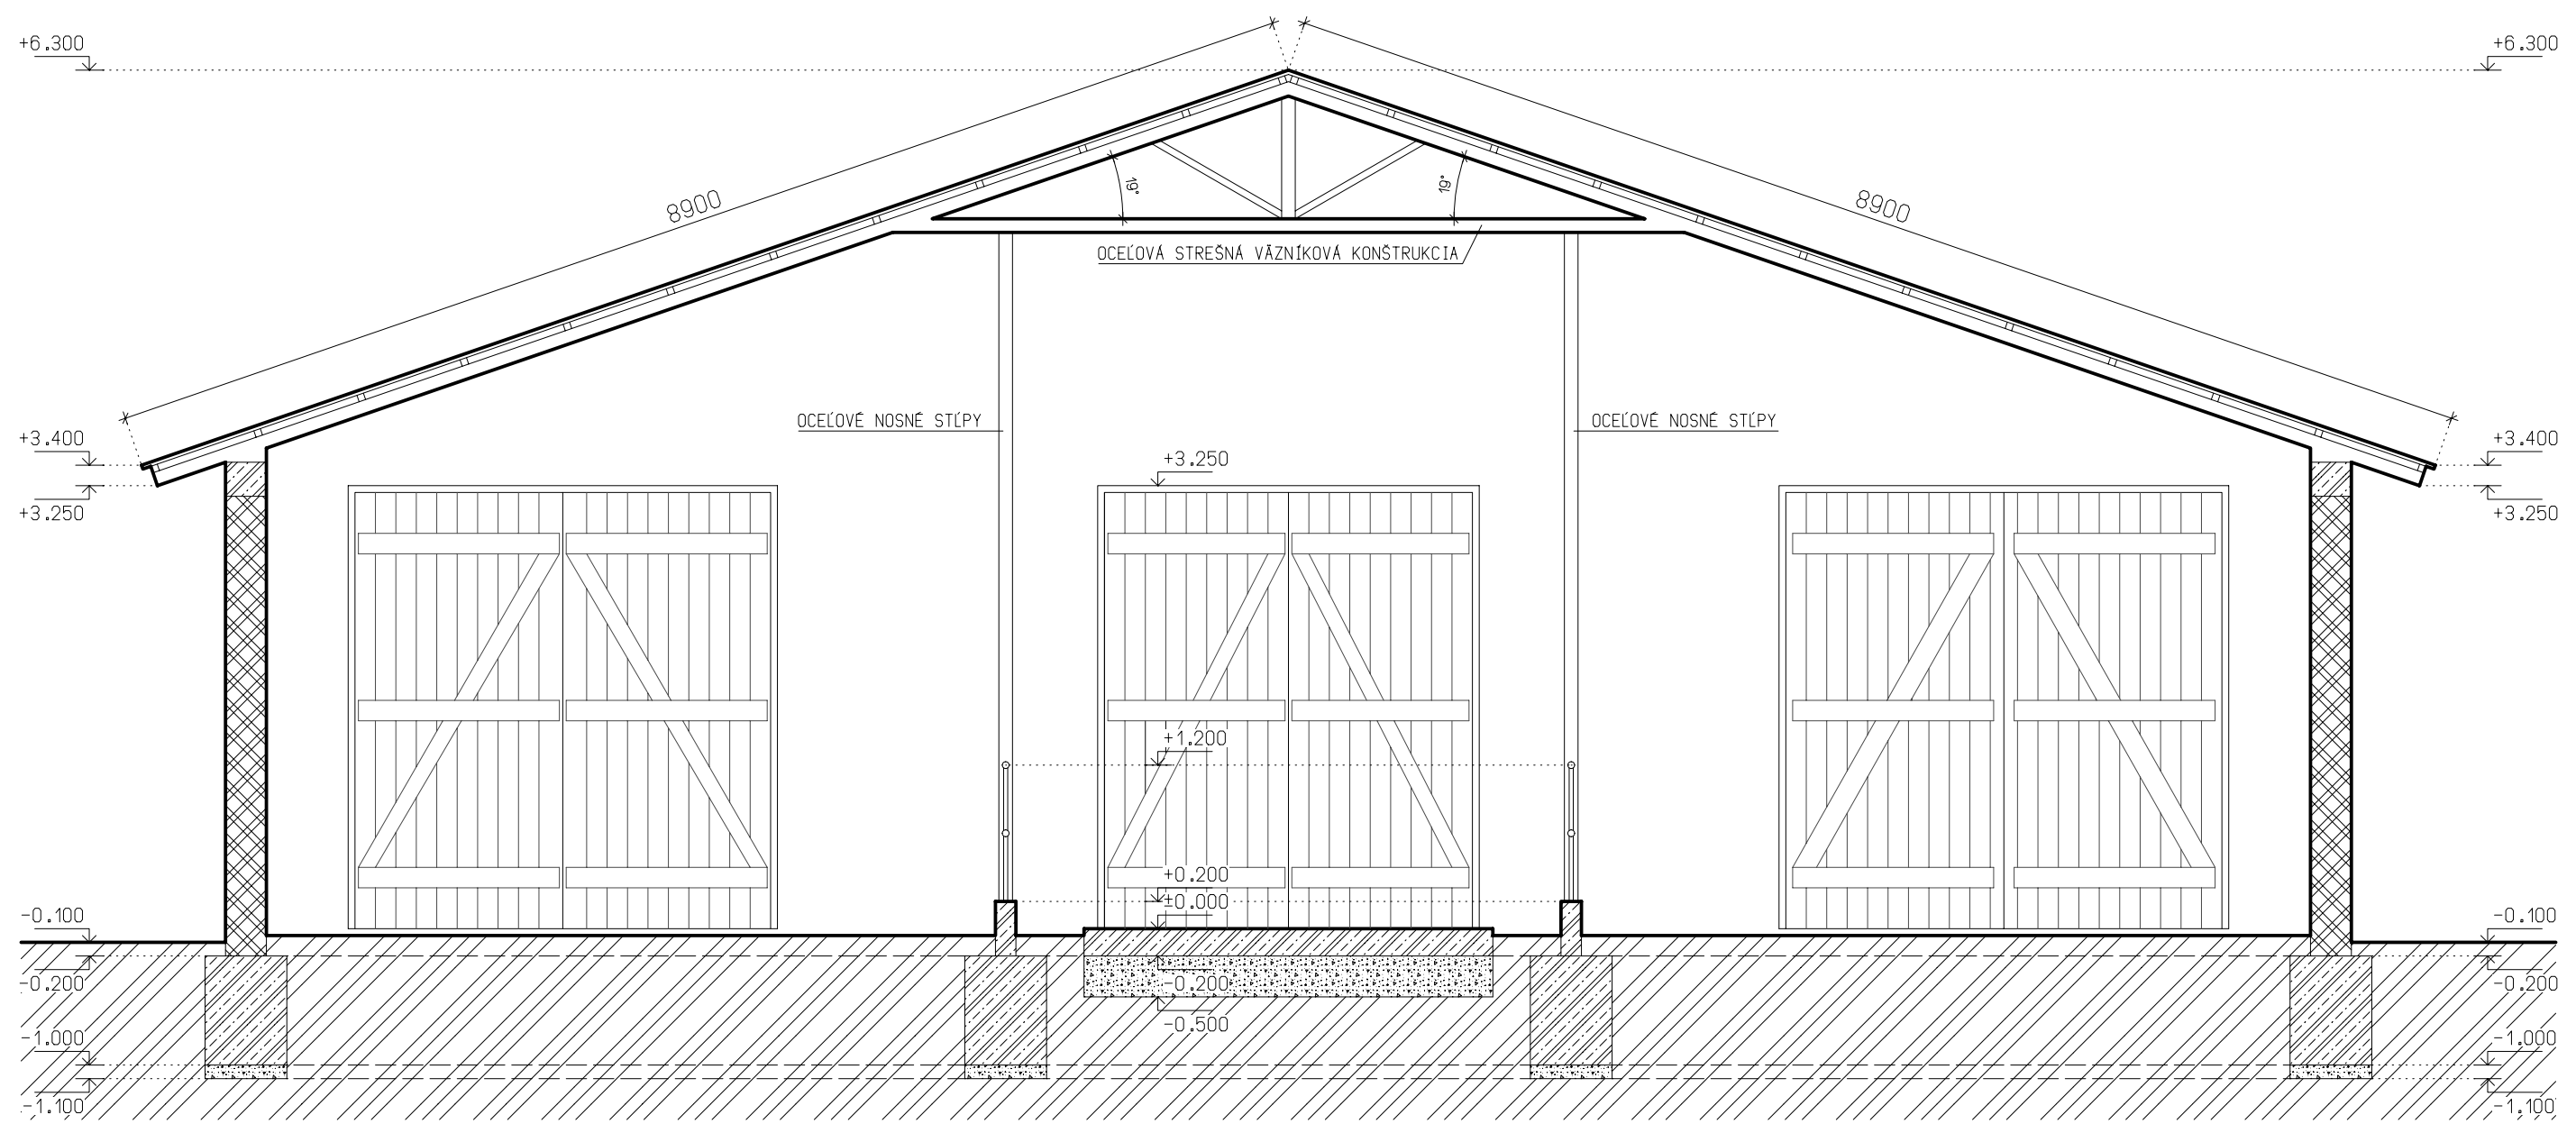


GRAFICKÉ ZNAČENIE MATERIÁLOV

- OBVODOVÉ NOSNÉ MURIVO HR. 300mm
- ŽELEZOBETÓN
- ZHUTNENÁ ŠTRKOVÁ VRSTVA FRAKCIE 4-16mm
- PŮVODNÁ ZEMINA

POZNÁMKA:

- SKLON STRECHY: 19°
- TYP STRECHY: SEDLOVÁ
- TYP KRYTINY: TRAPÉZOVÝ PLECH

ZODP. PROJEKTANT	VYPRACOVAL	KRESLIL		DANIEL KOVAČIC PROJEKTOVANIE STAVIEB
Ing. Arch. R. Hoferica	Daniel Kovačic	Zoltán Gógh		
OKRES: KOMÁRNO	MESTO-OBEC: NESVADY			
INVESTOR: AGRORENT a.s. , Družstevná č. 2, 946 51 Nesvady			FORMÁT	2xA4
STAVBA:			DÁTUM	12/2022
MAŠTAĽ- VÝMENA STREŠNEJ KRYTINY			STUPEŇ PD	OSÚ
KAT.ÚZEMIE: NESVADY			Č. ZÁKAZKY	159/2022
PARC.ČÍSLO: 2216/5			ARCH.ČÍSLO	159/2022
OBSAH VÝKRESU:			MIERKA:	ČÍS.VÝKR.:
ZVISLÝ REZ A-A´			1:50	A-2