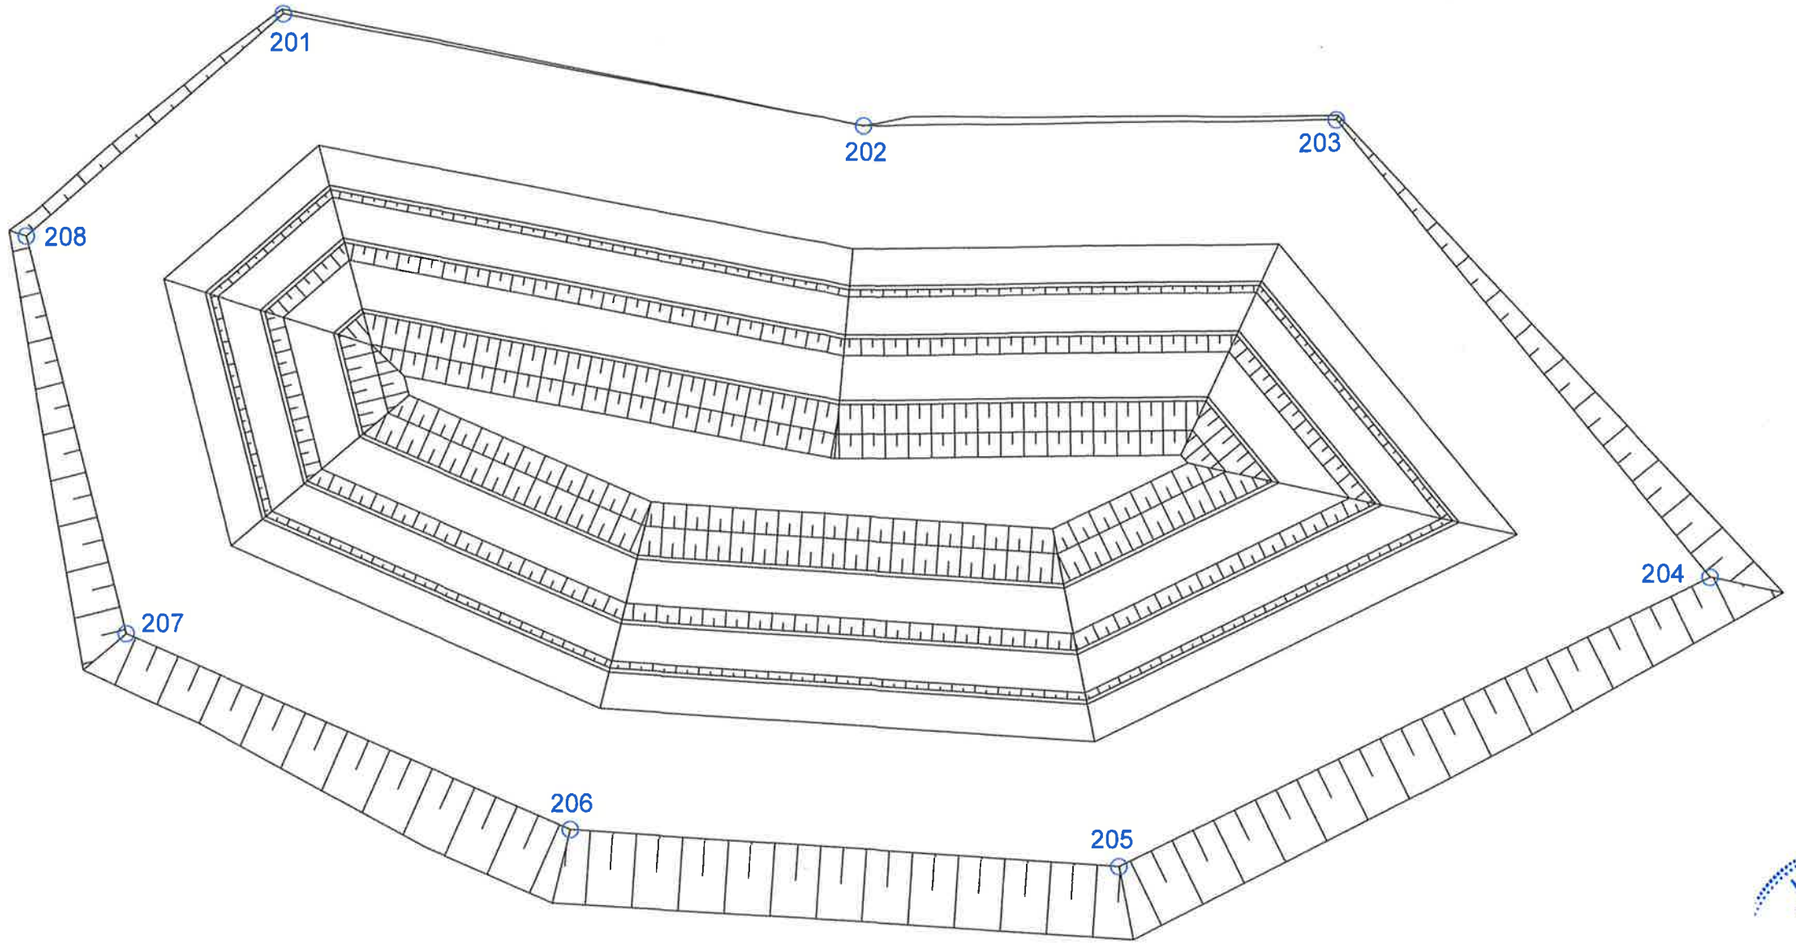


VYTYČOVACIE BODY DAŽĎ. ZÁHRADY

201	1239803.48924	283892.84903
202	1239804.87897	283885.74923
203	1239804.83199	283879.97287
204	1239810.42521	283875.42794
205	1239813.93129	283882.66492
206	1239813.46157	283889.38108
207	1239811.04907	283894.79649
208	1239806.18900	283895.99886

SPOLOČNÝ OBECNÝ ÚRAD
JASOV
PROJEKT SCHVÁLENÝ
ROZHODNUTÍM č. 97/2021
DŇA: 24.8.2021

Ing. Karol KOVÁCS
autorizovaný stavebný inžinier
2872 * 11
Konštrukcie pozemných stavieb

AUTOR NÁVRHU	ING. KAROL KOVÁCS	ZODP. PROJEKTANT	ING. KAROL KOVÁCS	VLASTNÍK PROJEKTU	KAROL KOVÁCS s. r. o. L. SVOBODU 8, 979 01 RIM. SOBOTA MOBIL +421 - 915 - 977 135
PROJEKTANT	ING. KAROL KOVÁCS	KONTROLOVAL	ING. KAROL KOVÁCS		
INVESTOR	OBEC POPROČ, ŠKOLSKÁ 2, 044 24 POPROČ				
STAVEBNÍK	OBEC POPROČ, ŠKOLSKÁ 2, 044 24 POPROČ				
MIESTO STAVBY	OBEC POPROČ, KÚ POPROČ			ČÍSLO ZÁKAZKY	2020_18
NÁZOV STAVBY	**VODOZÁDRŽNÉ OPATRENIA V AREÁLI KULTÚRNEHO DOMU POPROČ**			FORMÁT	420 x 297
PARCELA	**KÚ POPROČ, PARC. Č. 821/1, 825**			DÁTUM	12 / 2020
OBJEKT **02**	**DAŽĎOVÁ ZÁHRADA**			MIERKA	1 : 75
				STUPEŇ	DSP
OBSAH	**PôDORYS**			ARCHÍVNE ČÍSLO	2020_18
ČASŤ	ARCHITEKTONICKO - STAVEBNÉ RIEŠENIE			ČASŤ	**ASR_02.1**

VŠETKY PRÁVA VYHRADENÉ. ŽIADNA ČASŤ TEJTO PROJEKTOVEJ DOKUMENTÁCIE SA NESMIE REPRODUKOVAŤ, UKLADAŤ DO INFORMAČNÝCH SYSTÉMOV, ALEBO ROZŠIROVAŤ AKÝMKOĽVEK SPOSOBOM - ELEKTRONICKY, MECHANICKY, FOTOGRAFICKY ALEBO INAK BEZ PREDCHÁDZAJÚCEHO SÚHLASU MAJITEĽA AUTORSKÝCH PRÁV