
PRIEČNÝ REZ DAŽĎOVEJ ZÁHRADY

- SUBSTRÁT PRE RASTLINY - PIESOK : ZEMINA : KOMPOST = 2 : 1 : 1 ..... 300 MM
- VRSTVA ŠTRKU FR. 8/16 ..... 100 MM
- GEORETENČNÁ RECYKLOVANÁ TEXTÍLIA SENIZOL GREEN ..... 2x30 MM
- PROTIROPNÁ OCHRANA - NETKANÁ TEXTÍLIA NTRF
- PIESKOVÉ LÔŽKO ..... 100 MM
- RASTLÝ TERÉN

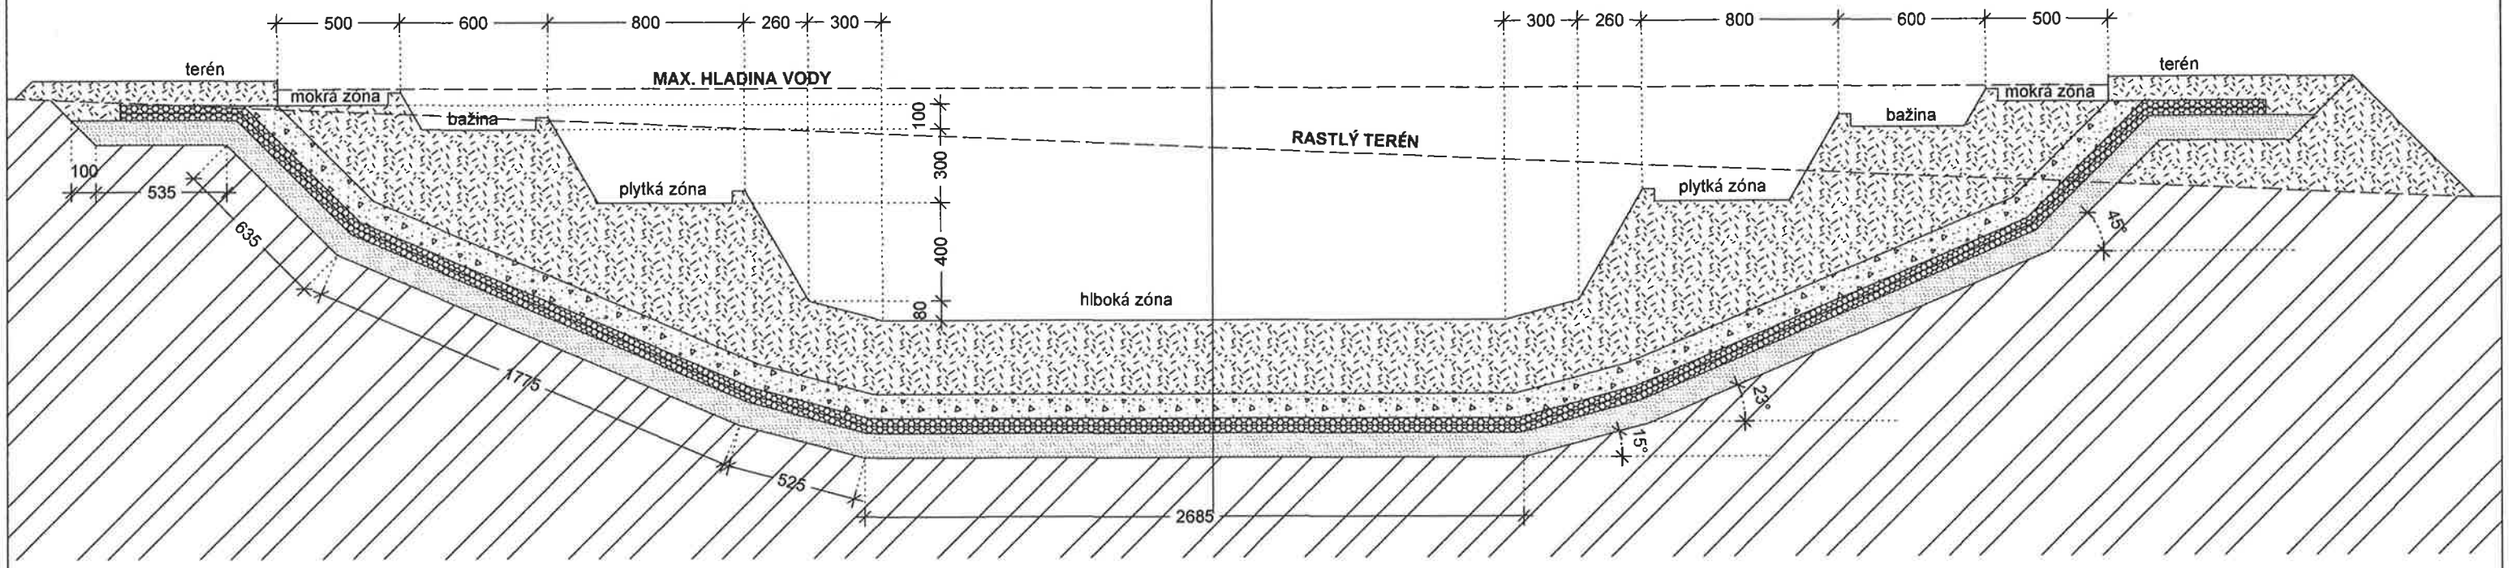

SPOLOČNÝ OBECNÝ ÚRAD
JASOV
PROJEKT SCHVÁLENÝ
ROZHODNUTÍM č. 97/2021
DŇA: 24.8.2021

Ing. Karol KOVÁCS autorizovaný stavebný inžinier 2872 * 11 Konštrukcie pozemných stavieb

POZNÁMKA:

- NAKOĽKO NEBOL ROBENÝ GEOLOGICKÝ PRIESKUM, NEVIEME AKO VYSOKO JE HPV, AK BY BOLA VYŠŠIE AKO DNO DAŽĎOVEJ ZÁHRADY, BUDÚ SA VYSÁDZAŤ RASTLINY AJ V HLBOKEJ ZÓNE, AK NIE, NEBUDÚ SA SADIŤ TAM RASTLINY

AUTOR NÁVRHU	ING. KAROL KOVÁCS	ZODP. PROJEKTANT	ING. KAROL KOVÁCS	VLASTNÍK PROJEKTU	KAROL KOVÁCS s. r. o. L. SVOBODU 8, 979 01 RIM. SOBOTA MOBIL +421 - 915 - 977 135
PROJEKTANT	ING. KAROL KOVÁCS	KONTROLOVAL	ING. KAROL KOVÁCS		
INVESTOR	OBEC POPROČ, ŠKOLSKÁ 2, 044 24 POPROČ				
STAVEBNÍK	OBEC POPROČ, ŠKOLSKÁ 2, 044 24 POPROČ				
MIESTO STAVBY	OBEC POPROČ, KÚ POPROČ			ČÍSLO ZÁKAZKY	2020_18
NÁZOV STAVBY	**VODOZÁDRŽNÉ OPATRENIA V AREÁLI KULTÚRNEHO DOMU POPROČ**			FORMÁT	420 x 297
PARCELA	**KÚ POPROČ, PARC. Č. 821/1, 825**			DÁTUM	12 / 2020
OBJEKT **02**	**DAŽĎOVÁ ZÁHRADA**			MIERKA	1 : 25
				STUPEŇ	DSP
OBSAH	**PRIEČNÝ REZ**			ARCHÍVNE ČÍSLO	2020_18
ČASŤ	ARCHITEKTONICKO - STAVEBNÉ RIEŠENIE			ČASŤ	**ASR_02.2**

VŠETKY PRÁVA VYHRADENÉ. ŽIADNA ČASŤ TEJTO PROJEKTOVEJ DOKUMENTÁCIE SA NESMIE REPRODUKOVAŤ, UKLADAŤ DO INFORMAČNÝCH SYSTÉMOV, ALEBO ROZŠIROVAŤ AKÝMKOĽVEK SPOSOBOM - ELEKTRONICKY, MECHANICKY, FOTOGRAFICKY ALEBO INAK BEZ PREDCHÁDZAJÚCEHO SÚHLASU MAJITEĽA AUTORSKÝCH PRÁV