
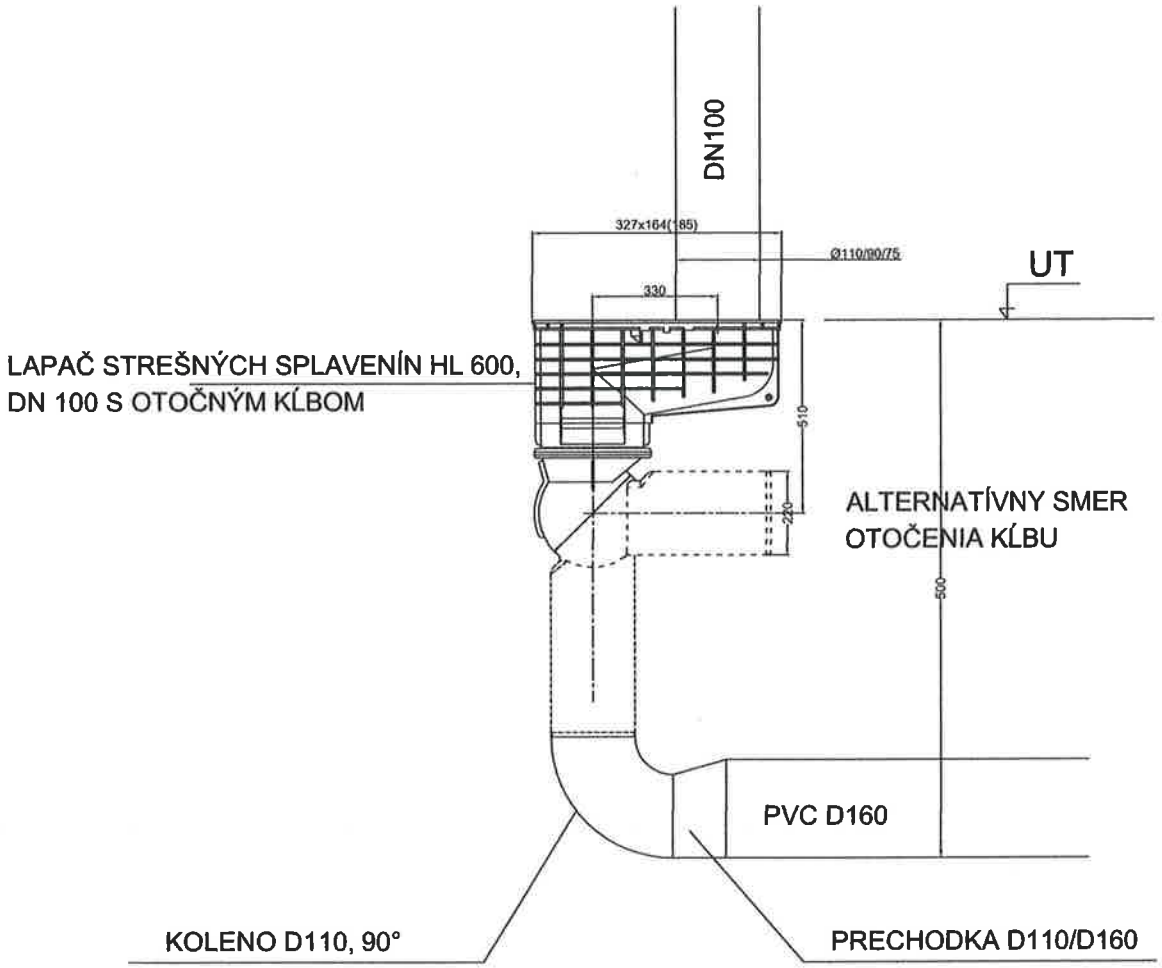


SPOLOČNÝ OBECNÝ ÚRAD
JASOV
PROJEKT SCHVÁLENÝ
ROZHODNUTÍM č. 97/2021
DŇA: 24.8.2021

GemerTerm-projekcia s.r.o.		Škultétyho 1985/10, 97901 Rimavská Sobota gemerterm@gmail.com, tel.: 0911/945108	
GENERÁLNY PROJEKTANT	ZODP.PROJEKTANT	VYPRACOVAL	
Ing. Martin Magic	Ing. Martin Magic	Bc. Peter Adamčík	
STAVEBNÍK	OBEC POPROČ, ŠKOLSKÁ 2, 044 24 POPROČ		
PARÉ	STAVBA: VODOZÁDRŽNÉ OPATRENIA V AREÁLI KULTÚRNEHO DOMU POPROČ KÚ POPROČ, PARC. Č. 821/1, 825	DÁTUM 12/2020 FORMÁT 1xA4	STUPEŇ STAVEBNÉ POVOLENIE
	SO-03 PODZEMNÁ NÁDRŽ NA ZBER ZRÁŽKOVEJ VODY NAPOJENIE LAPAČA STREŠNÝCH SPLAVENÍN	MIERKA 1:10	Č. VÝKR. 03.1.03

PLASTOVÁ KANALIZAČNÁ ŠACHTA Ø 425 S PLASTOVÝM POKLOPOM B125 A S TELESKOPICKOU RÚROU

DN (mm)	H1 (mm)		H2 (mm)	
	KG	UR	KG	UR
110	400	X	200	X
160	450	X	200	X
200	500	625	200	200
250	665	665	220	220
315	720	720	220	220
400	807	807	220	220
450	X	807	X	220
560	X	960	X	220

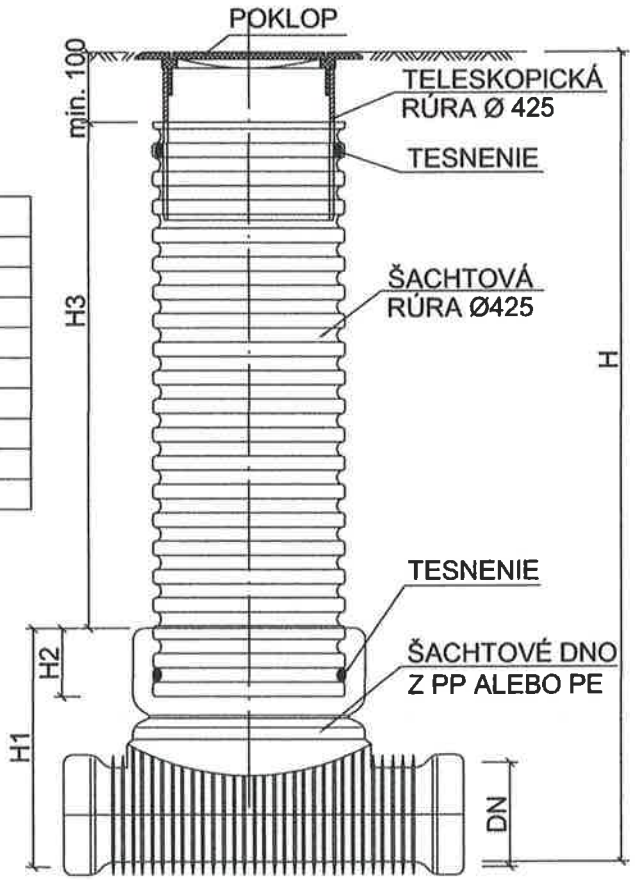

ŠACHTY Ø425 BUDÚ VO VOĽNOM TERÉNE OPATRENÉ PLASTC


SPOLOČNÝ OBECNÝ ÚRAD JASOV
PROJEKT SCHVÁLENÝ
ROZHODNUTÍM č. 97/2021
DŇA: 24.8.2021

Ing. Martin MAGIC

Poznámky:
Projektová dokumentácia je spracovaná v úrovni na stavebné povole
nenahrádza realizačnú dokumentáciu

GemerTerm-projekcia s.r.o.	Škultétyho 1985/10, 97901 Rimavská Sobota gemerterm@gmail.com, tel.: 0911/945108		
GENERÁLNY PROJEKTANT	ZODP.PROJEKTANT	VYPRACOVAL	
Ing. Martin Magic	Ing. Martin Magic	Bc. Peter Adamčík	
STAVEBNÍK	OBEC POPROČ, ŠKOLSKÁ 2, 044 24 POPROČ		
PARÉ	STAVBA: VODOZÁDRŽNÉ OPATRENIA V AREÁLI KULTÚRNEHO DOMU POPROČ KÚ POPROČ, PARC. Č. 821/1, 825	DÁTUM 12/2020 FORMÁT 1xA4	STUPEŇ STAVEBNÉ POVOLENIE
	SO-03 PODZEMNÁ NÁDRŽ NA ZBER ZRÁŽKOVEJ VODY PLASTOVÁ KANALIZAČNÁ ŠACHTA	MIERKA 1:20	Č. VÝKR. 03.1.04

PRIEČNY REZ ULOŽENIA POTRUBIA V RYHE

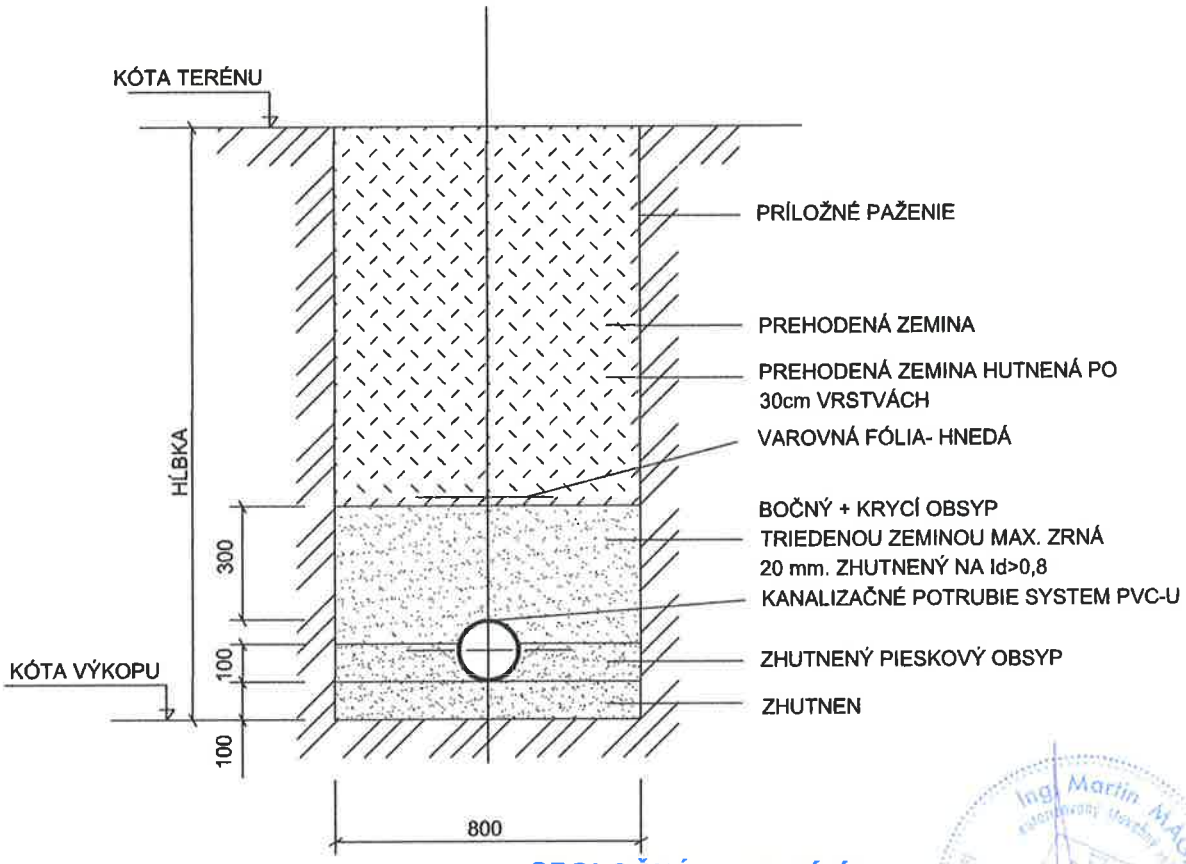

SPOLOČNÝ OBECNÝ ÚRAD
JASOV
PROJEKT SCHVÁLENÝ
ROZHODNUTÍM č. 97/2021
DŇA: 24.8.2021

POZN.:
- PRI VÝKOPOVÝCH PRÁCACH JE MOŽNÁ PRÍTOMNOSŤ PODZEMNEJ VC HLADINOU VYŠŠOU AKO ZAMÝŠĽANÉ DNO RYHY. PRED REALIZÁCIOU JE POTREBNÉ TENTO FAKT OVERIŤ (NAPR. HYDROGEOL. PRIESKUM) A V PRÍPADE POTREBY URČIŤ METÓDU ODVODŇOVANIA RYHY!

GemerTerm-projekcia s.r.o.
Škultétyho 1985/10, 97901 Rimavská Sobota
gemerterm@gmail.com, tel.: 0911/945108

GENERÁLNY PROJEKTANT	ZODP.PROJEKTANT	VYPRACOVAL
Ing. Martin Magic	Ing. Martin Magic	Bc. Peter Adamčík

STAVEBNÍK OBEC POPROČ, ŠKOLSKÁ 2, 044 24 POPROČ

PARÉ	STAVBA: VODOZÁDRŽNÉ OPATRENIA V AREÁLI KULTÚRNEHO DOMU POPROČ KÚ POPROČ, PARC. Č. 821/1, 825	DÁTUM 12/2020	STUPEŇ STAVEBNÉ POVOLENIE
		FORMÁT 1xA4	
	SO-03 PODZEMNÁ NÁDRŽ NA ZBER ZRÁŽKOVEJ VODY VZOROVÝ REZ ULOŽENIA POTRUBIA V RYHE	MIERKA 1:20	Č. VÝKR. 03.1.05