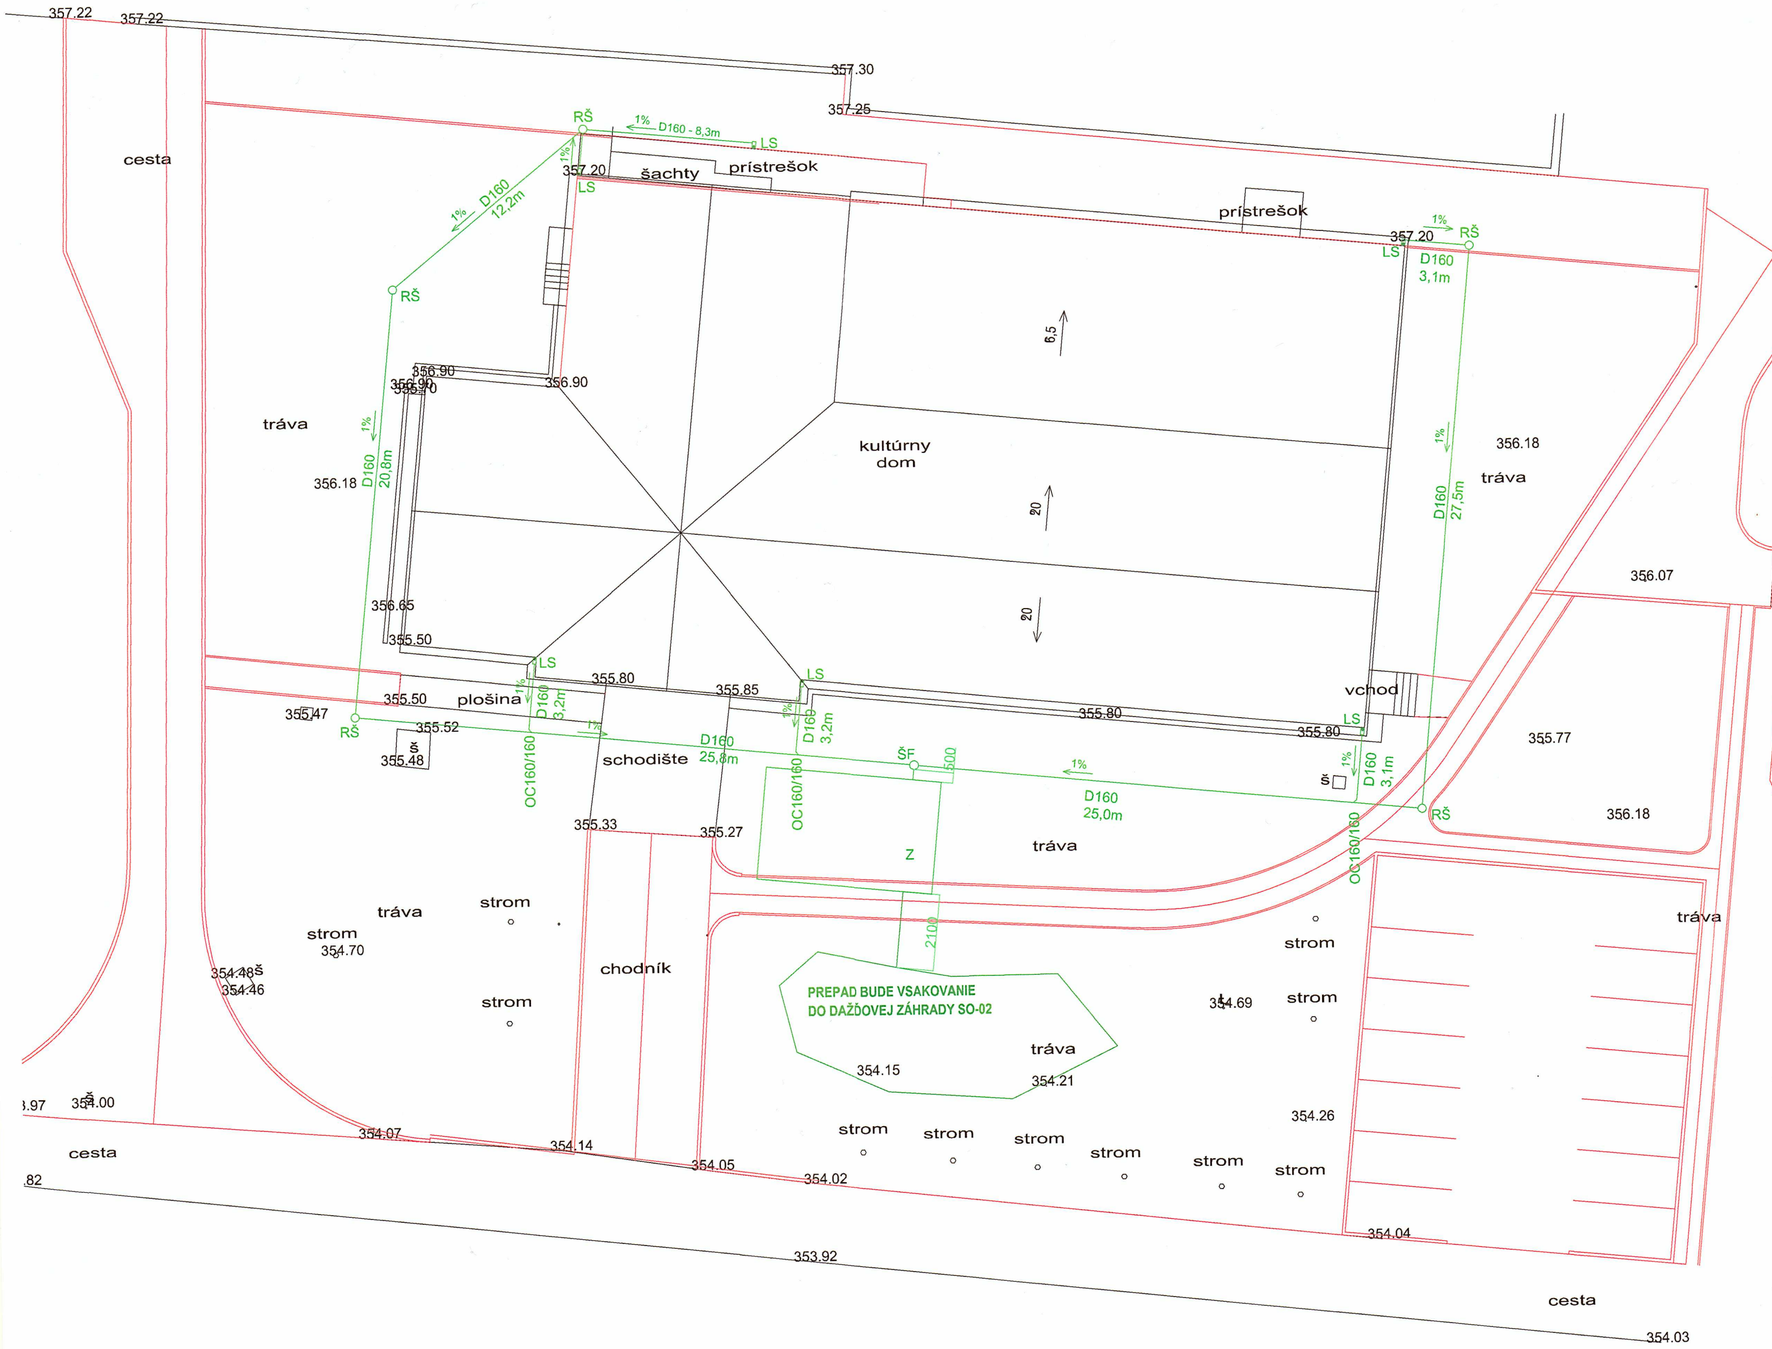


SPOLOČNÝ OBECNÝ ÚRAD
JASOV
PROJEKT SCHVÁLENÝ
ROZHODNUTÍM č. 97/2021
DŇA: 24.8.2021

Ing. Martin MAGIC
autorizovaný stavebný inžinier
Kráľovská technologická 1629

Legenda:
LS - LAPAČ STREŠNÝCH SPLAVENÍN
Z - NÁDRŽ NA ZACHYTÁVANIE DAŽĎOVEJ VODY 3x20 m³
ŠF - PLASTOVÁ FILTRAČNÁ ŠACHTA Ø425 (WAVIN)
RŠ - REVÍZNA ŠACHTA Ø425

DAŽĎOVÁ KANALIZÁCIA D160

K45° - KOLENO 45°
OC160/160 - ODBOČKA JEDNODUCHÁ

POZNÁMKA:
- INVESTOR STAVBY JE POVINNÝ PRED ZAHÁJENÍM ZEMNÝCH PRÁC VYTÝČIŤ VŠETKY PODZEMNÉ INŽINIERSKE SIETE V ZÁUJMOVOM ÚZEMÍ ZA PRÍTOMNOSTI ICH SPRÁVCOV !!!
PRED REALIZÁCIOU JE POTREBNÉ PRESNE URČIŤ HLADINU PODZEMNEJ VODY A KOEFICIENT VSAKOVANIA PODLOŽIA, TIETO HODNOTY NÁSLEDNE ZOHĽADNIŤ V ĎALŠOM STUPNI PD.
NA LEŽATEJ ČASTI DAŽĎOVEJ KANALIZÁCIE SÚ UVEDENÉ MINIMÁLNE SPÁDY, TIETO SA PRI REALIZÁCII MÔŽU ZVAČŠIŤ.

GemerTerm-projekcia s.r.o.
Škultétyho 1985/10, 97901 Rimavská Sobota
gemerterm@gmail.com, tel.: 0911/945108

GENERÁLNY PROJEKTANT	ZODP.PROJEKTANT	VYPRACOVAL
Ing. Martin Magic	Ing. Martin Magic	Bc. Peter Adamčík

STAVEBNÍK OBEC POPROČ, ŠKOLSKÁ 2, 044 24 POPROČ

PARÉ	STAVBA: VODOZÁDRŽNÉ OPATRENIA V AREÁLI KULTÚRNEHO DOMU POPROČ KÚ POPROČ, PARC. Č. 821/1, 825	DÁTUM 12/2019 FORMÁT 6xA4	STUPEŇ STAVEBNÉ POVOLENIE
	SO-03 PODZEMNÁ NÁDRŽ NA ZBER ZRÁŽKOVEJ VODY SITUÁCIA	MIERKA 1:200	Č. VÝKR. 03.1.01