


REZ A - A`

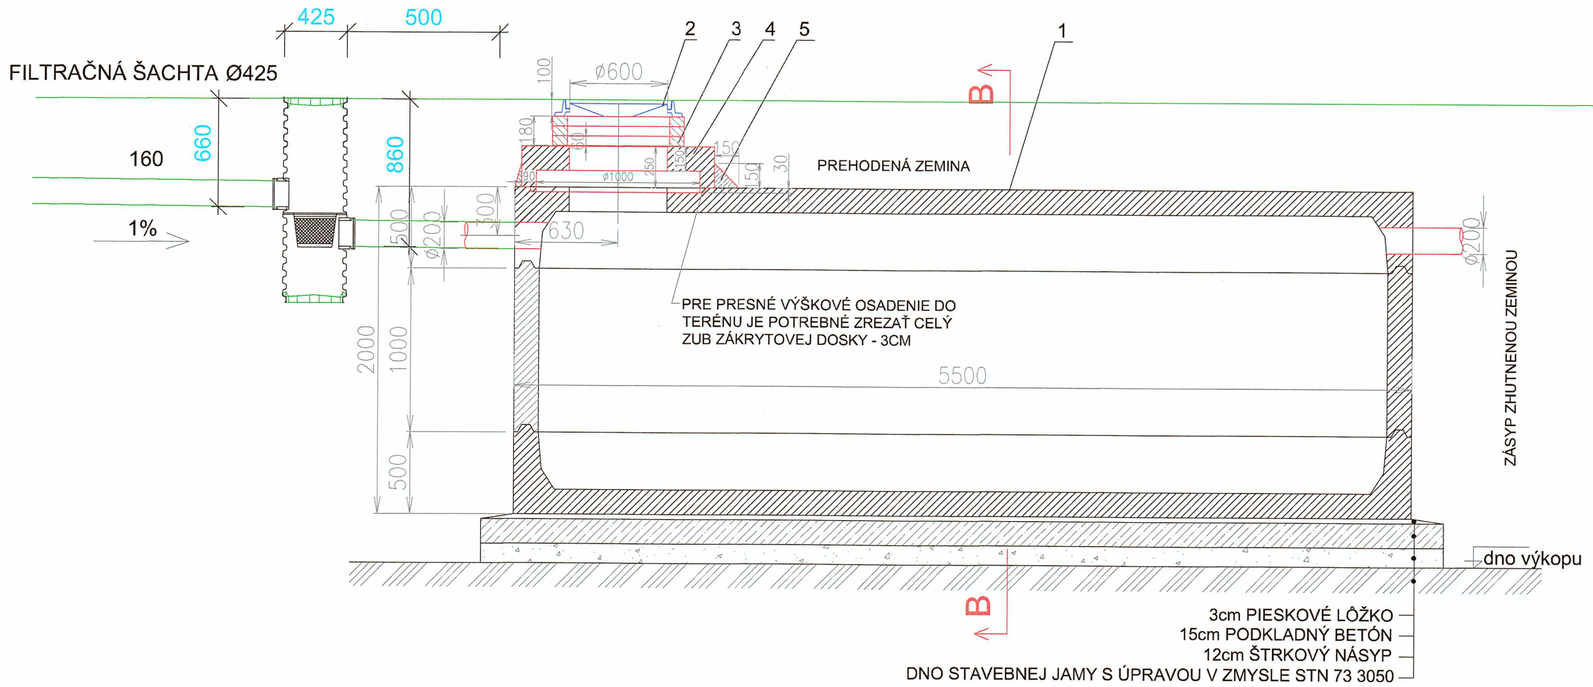

REZ B-B`

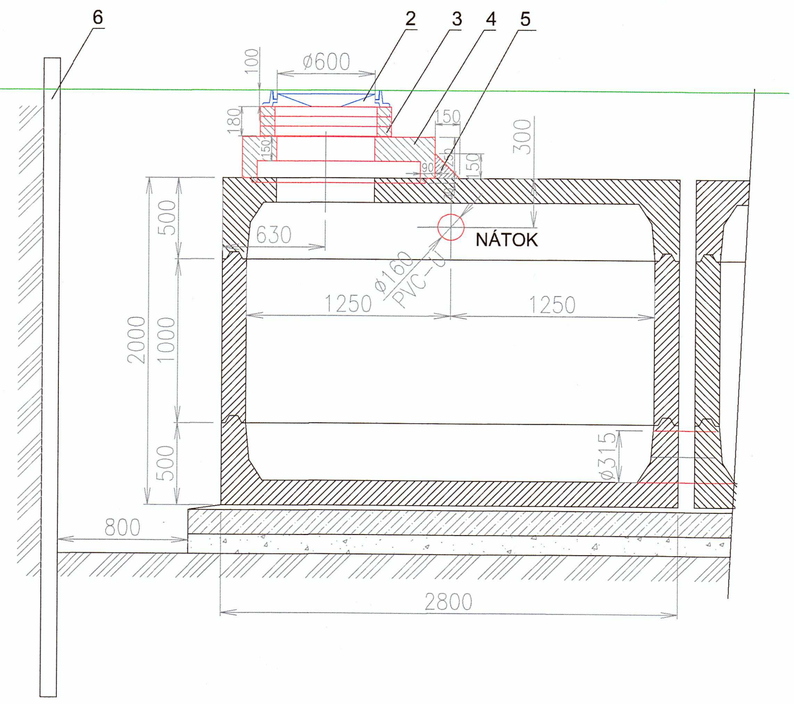

PÔDORYS

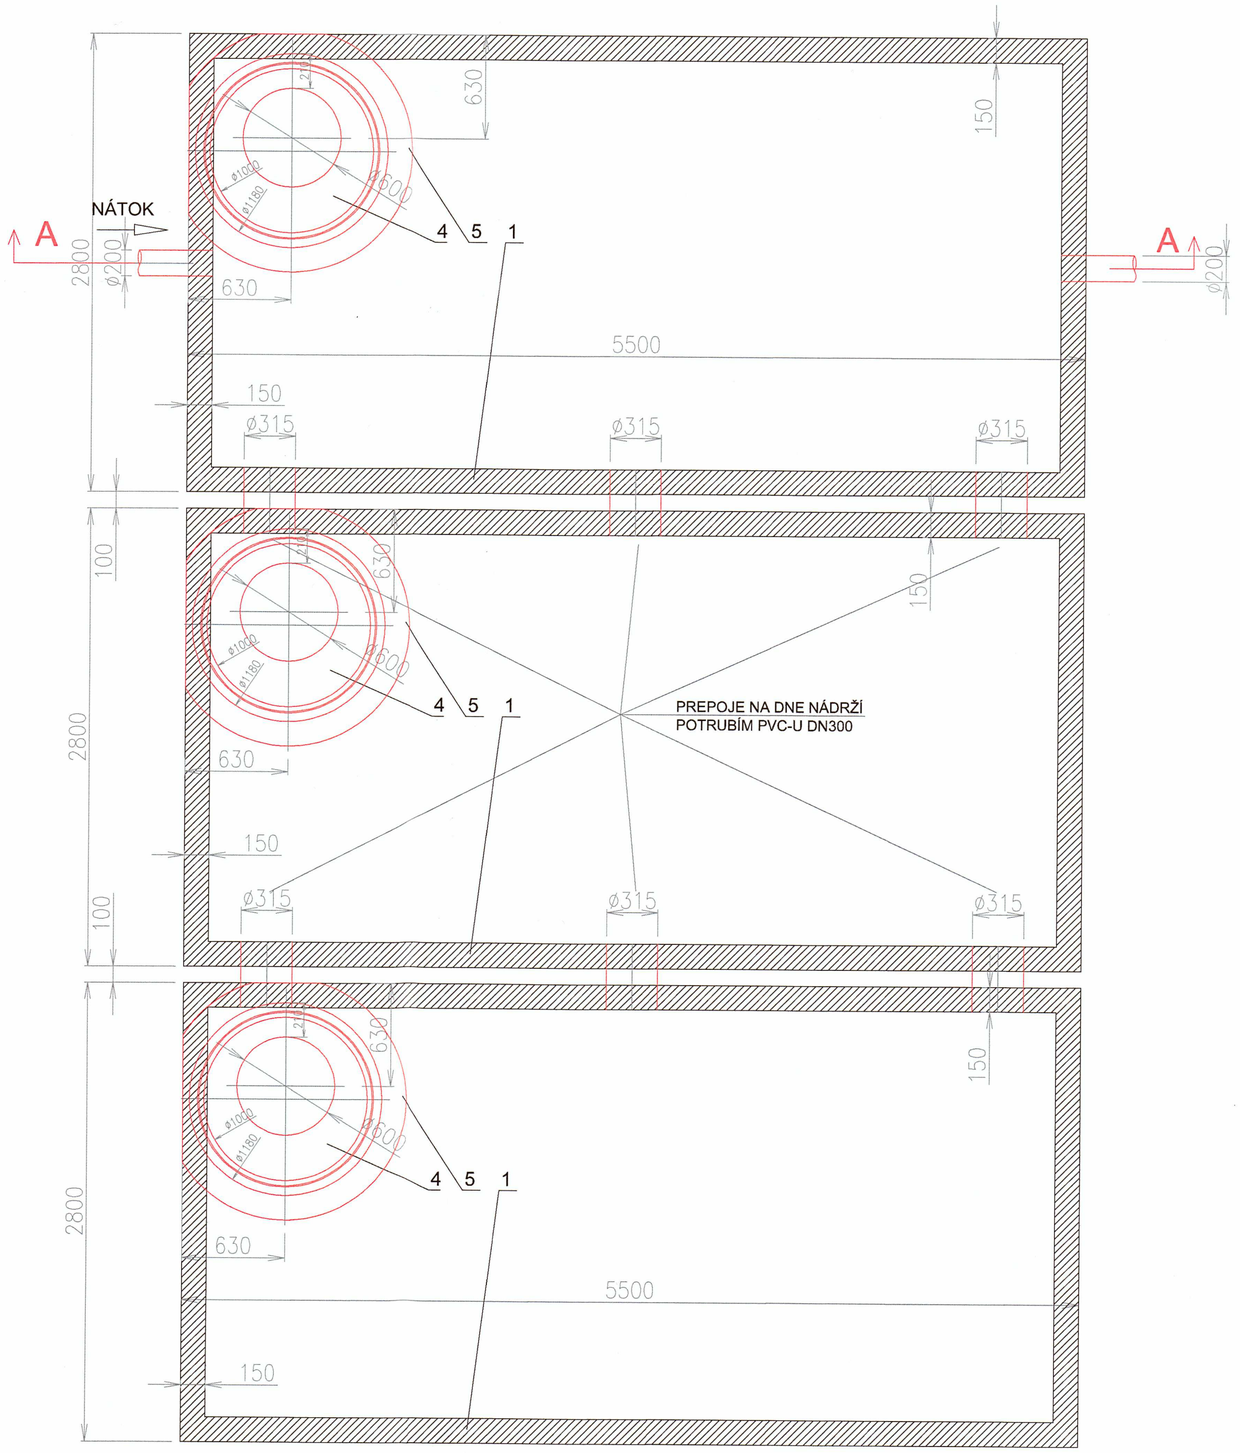

LEGENDA:

1. BETÓNOVÁ AKUMULAČNÁ NÁDRŽ KL AN 20, 20M ³
2. LIATINOVÝ POKLOP Ø600 - ZAŤAŽENIE 400 KN
3. VYROVNÁVACÍ PRSTENEC 625/60/90-120
4. ZÁKRYTOVÁ DOSKA DN 1000/600/250/90
5. DOBETONÁVKA

POZN.:

- VŠETKY VÝROBKY SÚ OD FI. KLARTEC
- MAX.VÁHA 8,5t
- PRESNÚ DIMENZIU A POLOHU PRIERAZOV JE POTREBNÉ UDAŤ PRI OBJEDNÁVKE PODĽA TOHTO VÝKRESU
- NAJVHODNEJŠÍ SPÔSOB PAŽENIA, HĹBKU ZAPUSTENIA I PROFILOV A POD. URČÍ GEOLÓG
- PRI VÝKOPOVÝCH PRÁCACH SA NEPREDPOKLADÁ, PRÍTOMNOSŤ PODZEMNEJ VODY S HLADINOU VYŠŠOU AKO ZAMÝŠĽANÉ DNO RYHY- PODĽA GEOLOGICKÉHO PRIESKUMU

SPOLOČNÝ OBECNÝ ÚRAD
JASOV
PROJEKT SCHVÁLENÝ
ROZHODNUTÍM Č. 93/2021
DŇA: 24.8.2021

POZNÁMKA:
!!!! PRED REALIZÁCIOU JE POTREBNÉ PRESNE URČIŤ HLADINU PODZEMNEJ VODY A KOEFICIENT VSAKOVANIA PODLOŽIA, TIETO HODNOTY NÁSLEDNE ZOHĽADNIŤ V ĎALŠOM STUPNI PD.

GemerTerm-projekcia s.r.o.	Škultétyho 1985/10, 97901 Rimavská Sobota gemerterm@gmail.com, tel.: 0911/945108		
GENERÁLNY PROJEKTANT	ZODP.PROJEKTANT	VYPRACOVAL	
Ing. Martin Magic	Ing. Martin Magic	Bc. Peter Adamčík	
STAVEBNÍK	OBEC POPROČ, ŠKOLSKÁ 2, 044 24 POPROČ		
PARÉ	STAVBA: VODOZÁDRŽNÉ OPATRENIA V AREÁLI KULTÚRNEHO DOMU POPROČ KÚ POPROČ, PARC. Č. 821/1, 825	DÁTUM 12/2020 FORMÁT 6xA4	STUPEŇ STAVEBNÉ POVOLENIE
	SO-03 PODZEMNÁ NÁDRŽ NA ZBER ZRÁŽKOVEJ VODY POZDĹŽNY REZ ZÁCHYTNÝM ZARIADENÍM	MIERKA 1:25	Č. VÝKR. 03.1.02