Technická správa
Automatická závlaha trávnika

Názov stavby	:	**Vodozádržné opatrenia v areáli Kultúrneho domu Poproč**
Miesto stavby	:	**Poproč**
Investor	:	**Obec Poproč, Školská 2, 044 24 Poproč**
Generálny projektant	:	**Ing. Karol KOVÁCS, ASI, 2872*A1**
Projektant dopravných stavieb	:	**Ing. Radovan SLOCÍK**
Dátum	:	**29. 12. 2020**

Pre uloženie automatizovanej závlahy je nutné vykopanie rýh hĺbky 300 mm a šírky 150 mm pre uloženie jedného potrubia.

Závlaha pozostáva z nasledovných častí:

Ovládacia jednotka Hunter X2 1401, 14 sekcií
Dažďové čidlo Rain Clik WRC – bezkáblové
PE potrubie PE-LD 32*3,4 PN 10
Výsuvné rozprašovacie postrekovače Hunter PRS 40, 10 cm, 2,7 BAR s tryskami MP rotator
Výsuvné rotačné postrekovače Hunter I-20 ULTRA, 10 cm, dostrek 5,2 až 14 m
Elektromagnetický ventil Hunter PGV-100JT-MM – 10 ks
Celkom 10 sekcií rozdelených rozdelovacím viacramenným rozdelovačom pri zdroji vody.
Jednotlivé sekcie ovládané pomocou elektromagnetických ventilov napojených na rozdelovač a prepojených ovládacím káblom ICW pomocou vodotesných konektorov BVS 1 a DBR/Y-6 s ovládacou jednotkou s možnosťou umiestnenia ako do exteriéru tak aj do interiéru.
Dažďové čidlo slúžiace na šetrenie vody na polievanie trávnika v prípade výskytu prirodzených zrážok.

Ortoagro Sloco, s.r.o.
Vyšná Pokoradz 86
979 01 Rimavská Sobota
IČO: 36 773 662


Vo Vyšnej Pokoradzi, 29.12.2020

Ing. Radovan SLOCÍK

Ortoagro Sloco, s.r.o.
Vyšná Pokoradz 86
979 01 Rimavská Sobota
IČO: 36 773 662

AUTOR NÁVRHU	ING. RADOVAN SLOCÍK	ZODP. PROJEKTANT	ING. RADOVAN SLOCÍK	VLASTNÍK PROJEKTU	KAROL KOVÁCS s. r. o. L. SVOBODU 8, 979 01 RIM. SOBOTA MOBIL +421 - 915 - 977 135
VYPRACOVAL	ING. RADOVAN SLOCÍK	KONTROLOVAL	ING. RADOVAN SLOCÍK		
INVESTOR	OBEC POPROČ, ŠKOLSKÁ 2, 044 24 POPROČ				
STAVEBNÍK	OBEC POPROČ, ŠKOLSKÁ 2, 044 24 POPROČ				
MIESTO STAVBY	OBEC POPROČ, KÚ POPROČ			ČÍSLO ZÁKAZKY	2020_18
NÁZOV STAVBY	**VODOZÁDRŽNÉ OPATRENIA V AREÁLI KULTÚRNEHO DOMU POPROČ**			FORMÁT	2A4
PARCELA	**KÚ POPROČ, PARC. Č. 821/1, 825**			DÁTUM	12 / 2020
OBJEKT **03.3**	**ZAVLAŽOVANIE**			MIERKA	
				STUPEŇ	DSP
OBSAH	**ZAVLAŽOVANIE**			ARCHÍVNE ČÍSLO	2020_18
ČASŤ	ZAVLAŽOVANIE			ČASŤ	**03.3.xx**

VŠETKY PRÁVA VYHRADENÉ. ŽIADNA ČASŤ TEJTO PROJEKTOVEJ DOKUMENTÁCIE SA NESMIE REPRODUKOVAŤ, UKLADAŤ DO INFORMAČNÝCH SYSTÉMOV, ALEBO ROZŠIROVAŤ AKÝMKOĽVEK SPOSOBOM - ELEKTRONICKY, MECHANICKY, FOTOGRAFICKY ALEBO INAK BEZ PREDCHÁDZAJÚCEHO SÚHLASU MAJITEĽA AUTORSKÝCH PRÁV

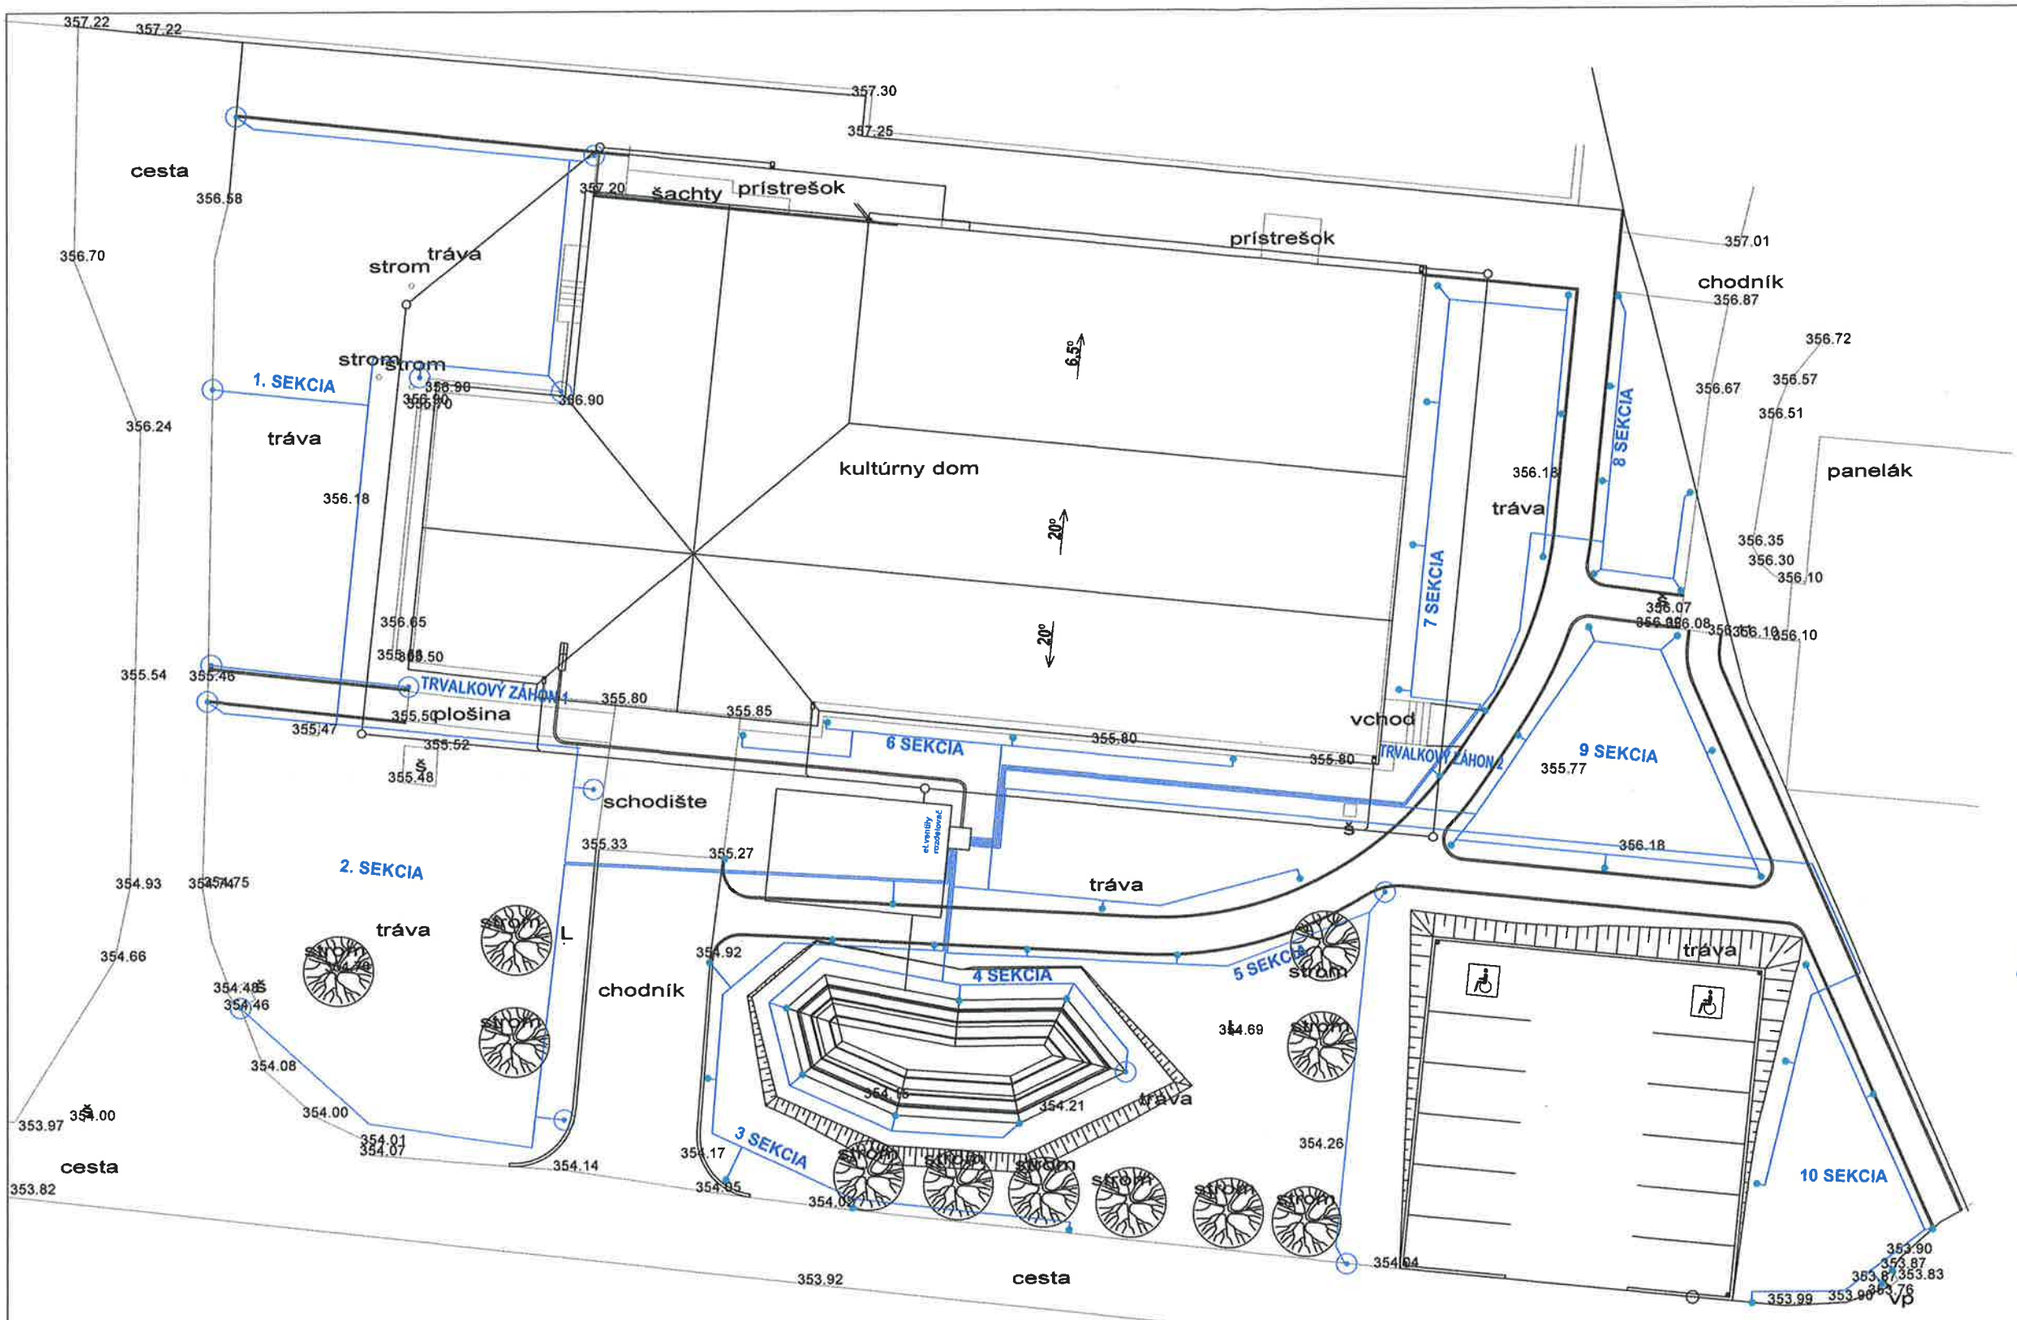

LEGENDA ZAVLAŽOVANIA
- ⊙ HUNTER I-20 ULTRA
- • HUNTER PRS 40

Ortoagro Sloca, s.r.o.
Vyšná Pokoradz 86
979 01 Rimavská Sobota
IČO: 36 773 662

AUTOR NÁVRHU	ING. RADOVAN SLOCÍK	ZODP. PROJEKTANT	ING. RADOVAN SLOCÍK
VYPRACOVAL	ING. RADOVAN SLOCÍK	KONTROLOVAL	ING. RADOVAN SLOCÍK
INVESTOR	OBEC POPROČ, ŠKOLSKÁ 2, 044 24 POPROČ		
STAVEBNÍK	OBEC POPROČ, ŠKOLSKÁ 2, 044 24 POPROČ		
MIESTO STAVBY	OBEC POPROČ, KÚ POPROČ		
NÁZOV STAVBY	**VODOZÁDRŽNÉ OPATRENIA V AREÁLI KULTÚRNEHO DOMU POPROČ**		
PARCELA	**KÚ POPROČ, PARC. Č. 821/1, 825**		
OBJEKT **03.3**	**ZAVLAŽOVANIE**		
OBSAH	**SITUÁCIA**		
ČASŤ	SITUÁCIA		

VLASTNÍK PROJEKTU
KAROL KOVÁCS s. r. o.
L. SVOBODU 8, 979 01 RIM. SOBOTA
MOBIL +421 - 915 - 977 135

ČÍSLO ZÁKAZKY	2020_18
FORMÁT	2A4
DÁTUM	12 / 2020
MIERKA	1 : 300
STUPEŇ	DSP
ARCHÍVNE ČÍSLO	2020_18
ČASŤ	**03.3.01**

VŠETKY PRÁVA VYHRADENÉ. ŽIADNA ČASŤ TEJTO PROJEKTOVEJ DOKUMENTÁCIE SA NESMIE REPRODUKOVAŤ, UKLADAŤ DO INFORMAČNÝCH SYSTÉMOV, ALEBO ROZŠIROVAŤ AKÝMKOĽVEK SPOSOBOM - ELEKTRONICKY, MECHANICKY, FOTOGRAFICKY ALEBO INAK BEZ PREDCHÁDZAJÚCEHO SÚHLASU MAJITEĽA AUTORSKÝCH PRÁV