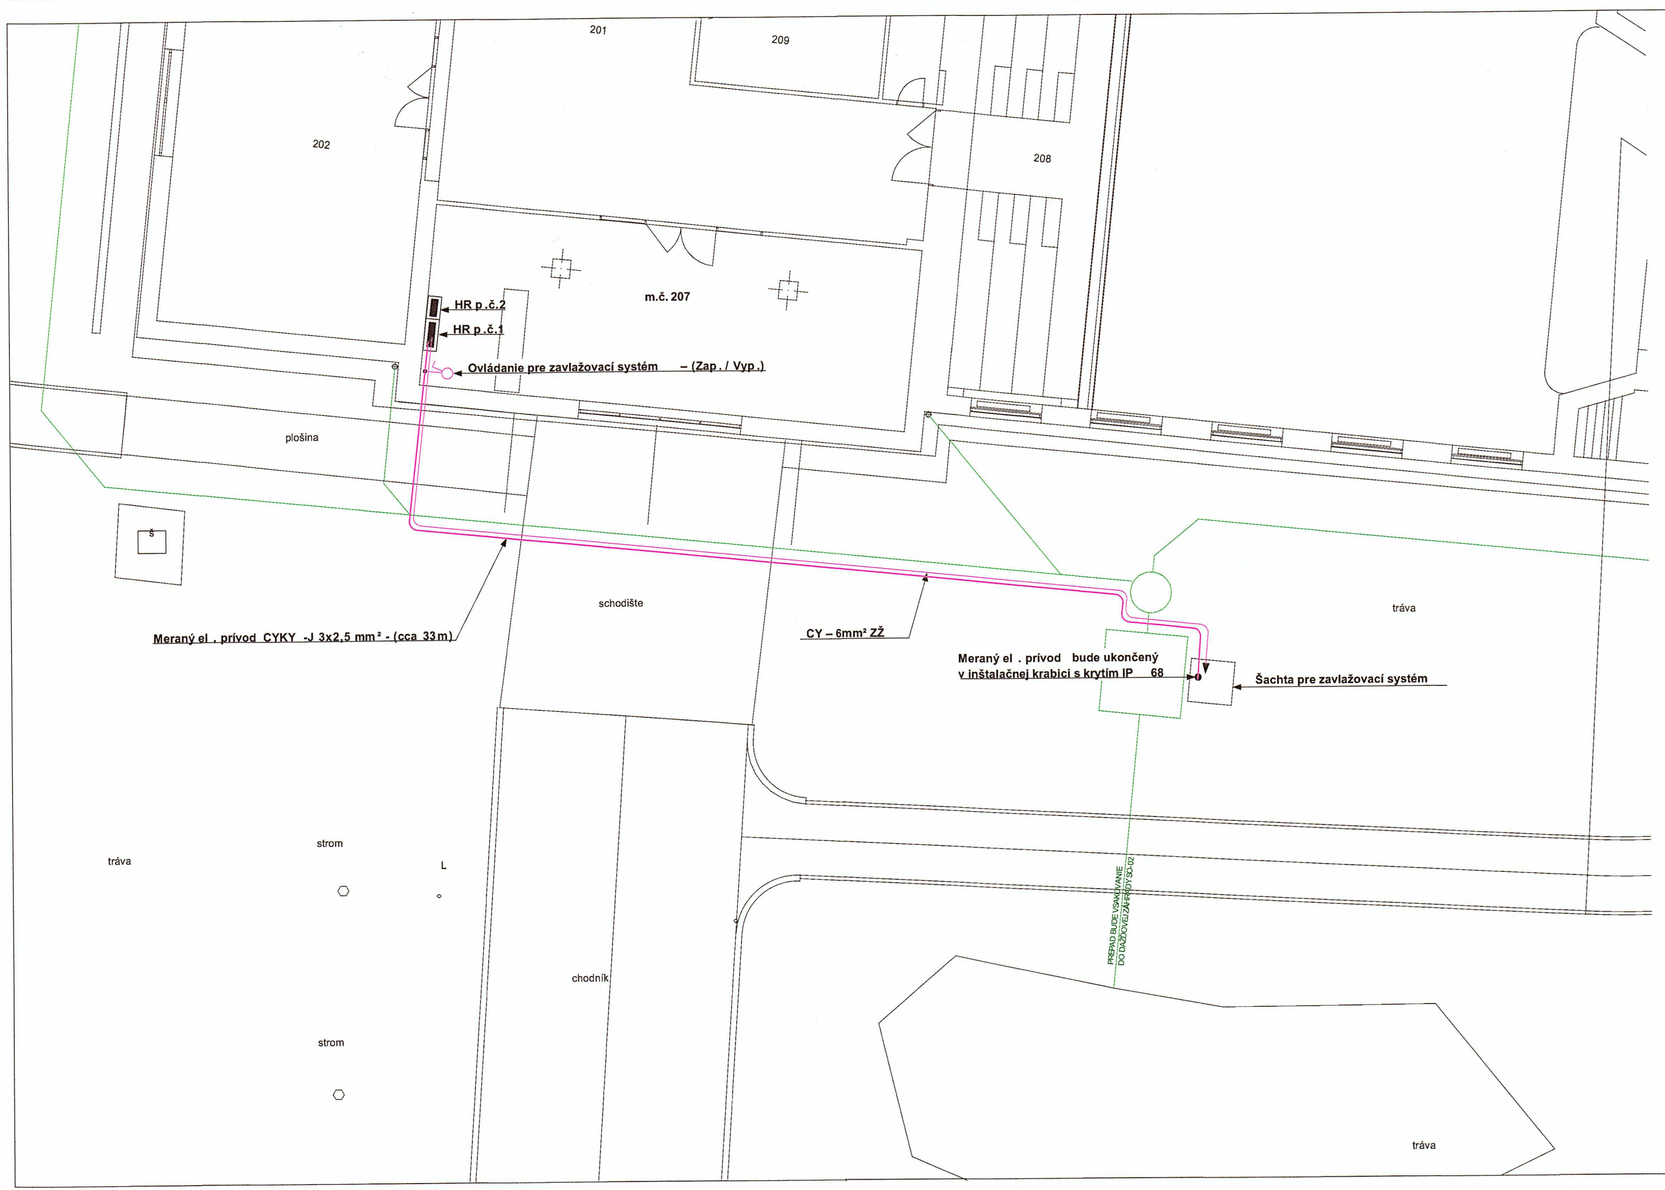


LEGENDA :

HR - Hlavný rozvádzač (existujúci)

- Spínač jednopólový nástenný 230 V, 10 A, IP20

ELEKTRICKÝ SYSTÉM : 3/PEN (N+PE) AC-50 Hz 230/400 V TN-C-S
1/N+PE AC-50 Hz 230 V TN-S

OCHRANA PRED ZÁSAHOM ELEKTRICKÝM PRÚDOM PODĽA STN 33-2000-4-41 (2007):
411 :OCHRANNÉ OPATRENIE : SAMOČINNÉ ODPOJENIE NAPÁJANIA

411.2 :POŽIADAVKY NA ZÁKLADNÚ OCHRANU (OCHRANA PRED PRIAMYM DOTYKOM)
A.1 :ZÁKLADNÁ IZOLÁCIA ŽIVÝCH ČASTÍ
A.2 :KRYTMI

411.3 :POŽIADAVKY NA OCHRANU PRI PORUCHE (OCHRANU PRED NEPRIAMYM DOTYKOM)
411.3.1 :OCHRANNÉ UZEMNENIE
411.3.2 :SAMOČINNÉ ODPÁJANIE PRI PORUCHE V SYSTÉMOCH TN
411.3.3 :DOPLNKOVÁ OCHRANA

415 :DOPLNKOVÁ OCHRANA 415.1 :DOPLNKOVÁ OCHRANA : PRÚDOVÉ CHRÁNIČE (RCD)

VONKAJŠIE VPLYVY - PODĽA STN 33 2000-5-51 :
ZOZNAM VONKAJŠÍCH VPLYVOV V JEDNOTLIVÝCH MIESTNOSTIACH
-VIĎ. PROTOKOL O VONKAJŠÍCH VPLYVOV

VEDÚCI PROJEKTANT	**Ing. Štefan Sztankovics**	**ELEKTROKOMPLEX s.r.o.** Dúžava 19 979 01 , Rimavská Sobota 0907 816382 , 0907 597607	
ZODP. PROJEKTANT	**Ing. Štefan Sztankovics**		
VYPRACOVAL, KRESLIL	**Ing. Tomáš Stankovič**		
INVESTOR	**Obecný úrad Poproč** **Školská 2, 044 24 Poproč**	STUPEŇ	SP
MIESTO STAVBY	**Miestne kultúrne stredisko** **Kultúrna 1, 044 24 Poproč**	FORMÁT	3 x A4
		DÁTUM	12/2020
NÁZOV STAVBY	**Vodozádržné opatrenia v areáli Kultúrneho domu Poproč**	ARCHÍVNE ČÍSLO 55/2020	
OBSAH VÝKRESU	**Meraný elektrický prívod pre zavlažovací systém - Situácia**	MIERKA 1:100	ČÍSLO VÝKRESU 03.2.01