
SKLADBA CHODNÍKOV

- VÝPLŇ DRENÁŽNA DLAŽBA BETÓNOVÁ NAPR. ECORASTER BLOXX, ŠEDÁ A ANTRACIT ..... 50 MM
- PLASTOVÁ RECYKLOVANÁ STABILIZAČNÁ TVÁRNICA NAPR. ECORASTER BLOXX ..... 50 MM
- VYROVNÁVACIA VRSTVA, DRVENÉ KAMENIVO FR. 4/8 STN 73 6126 ..... 50 MM
- DRENÁŽNA VRSTVA DRVENÉ KAMENIVO FR. 8/16 STN 73 6126 ..... 150 MM
- GEORETENČNÁ RECYKLOVANÁ TEXTÍLIA NAPR. SENIZOL GREEN ..... 20 MM
- GEORETENČNÁ RECYKLOVANÁ TEXTÍLIA NAPR. SENIZOL GREEN ..... 20 MM
- PROTIROPNÁ FÓLIA NAPR. EKOPLAST 806
- OCHRANNÁ GEOTEXTÍLIA MIN. 400 G/M2
- UHUTNENÁ ZEMNÁ PLÁŇ EDEF2= 45 MPA PRI EDEF2/EDEF1 ≤ 2,5

PARKOVÝ OBRUBNÍK 1000*250*80 MM
DO BETÓNOVÉHO LÔŽKA C 16/20
OBOJSTRANNE OKREM VETVY "D" ZA KD

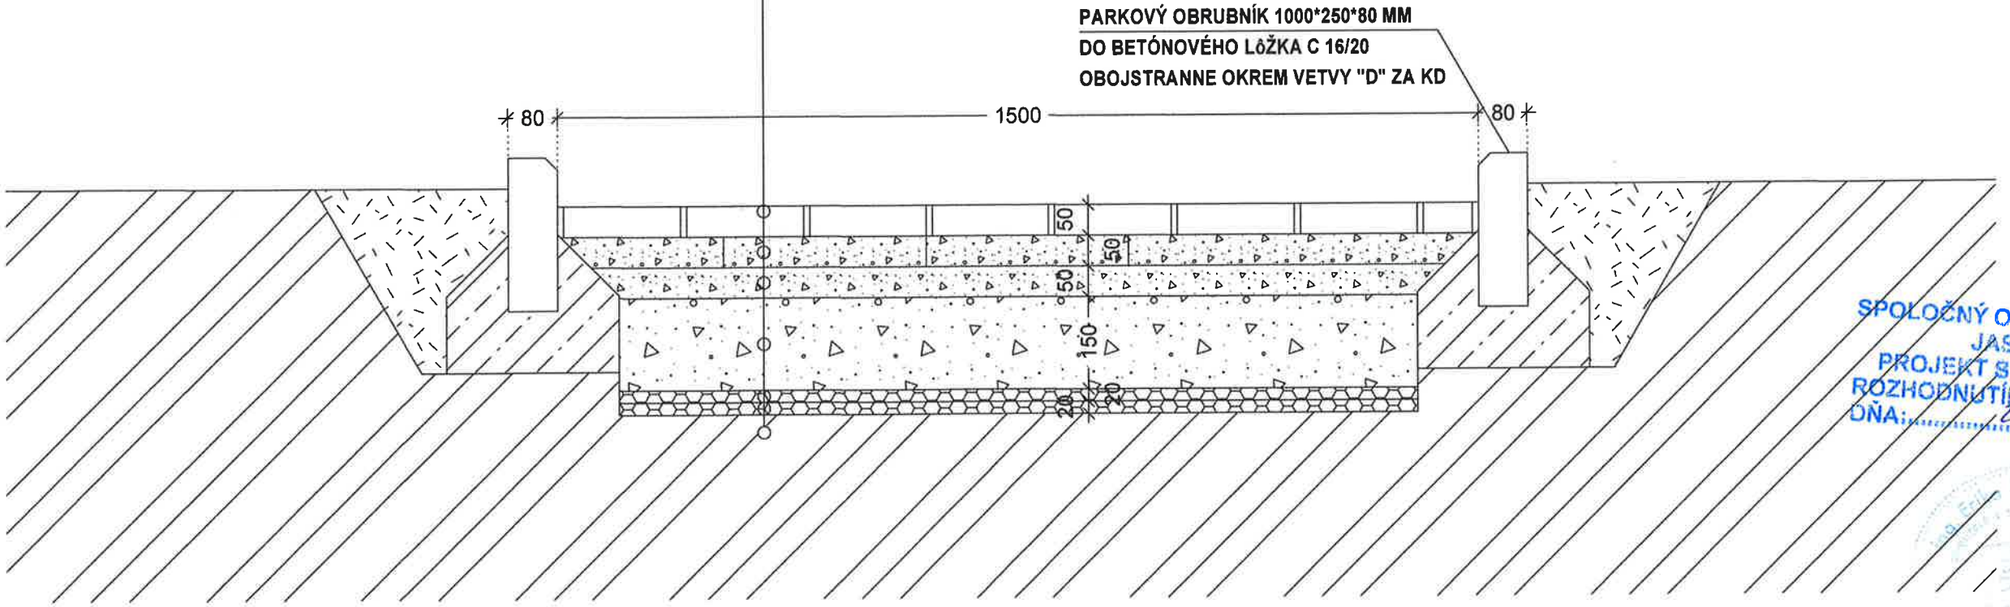

SPOLOČNÝ OBECNÝ ÚRAD
JASOV
PROJEKT SCHVÁLENÝ
ROZHODNUTÍM Č. 97/2021
DŇA: 24.8.2021

AUTOR NÁVRHU	ING. KAROL KOVÁCS	ZODP. PROJEKTANT	ING. ERIKA SÜTŐOVÁ	VLASTNÍK PROJEKTU	KAROL KOVÁCS s. r. o. L. SVOBODU 8, 979 01 RIM. SOBOTA MOBIL +421 - 915 - 977 135
VYPRACOVAL	ING. KAROL KOVÁCS	KONTROLOVAL	ING. ERIKA SÜTŐOVÁ		
INVESTOR	OBEC POPROČ, ŠKOLSKÁ 2, 044 24 POPROČ				
STAVEBNÍK	OBEC POPROČ, ŠKOLSKÁ 2, 044 24 POPROČ				
MIESTO STAVBY	OBEC POPROČ, KÚ POPROČ			ČÍSLO ZÁKAZKY	2020_18
NÁZOV STAVBY	**VODOZÁDRŽNÉ OPATRENIA V AREÁLI KULTÚRNEHO DOMU POPROČ**			FORMÁT	A3
PARCELA	**KÚ POPROČ, PARC. Č. 821/1, 825**			DÁTUM	12 / 2020
OBJEKT	**04.1 SO-04.01 CHODNÍKY**			MIERKA	1 : 10
				STUPEŇ	DSP
OBSAH	**VZOROVÝ PRIEČNY REZ CHODNÍKOV**			ARCHÍVNE ČÍSLO	2020_18
ČASŤ	ARCHITEKTONICKO - STAVEBNÉ RIEŠENIE			ČASŤ	**04.1.07**

VŠETKY PRÁVA VYHRADENÉ. ŽIADNA ČASŤ TEJTO PROJEKTOVEJ DOKUMENTÁCIE SA NESMIE REPRODUKOVAŤ, UKLADAŤ DO INFORMAČNÝCH SYSTÉMOV, ALEBO ROZŠIROVAŤ AKÝMKOĽVEK SPOSOBOM - ELEKTRONICKY, MECHANICKY, FOTOGRAFICKY ALEBO INAK BEZ PREDCHÁDZAJÚCEHO SÚHLASU MAJITEĽA AUTORSKÝCH PRÁV