
CHODNÍK VETVA "A"

M=1: 200/200

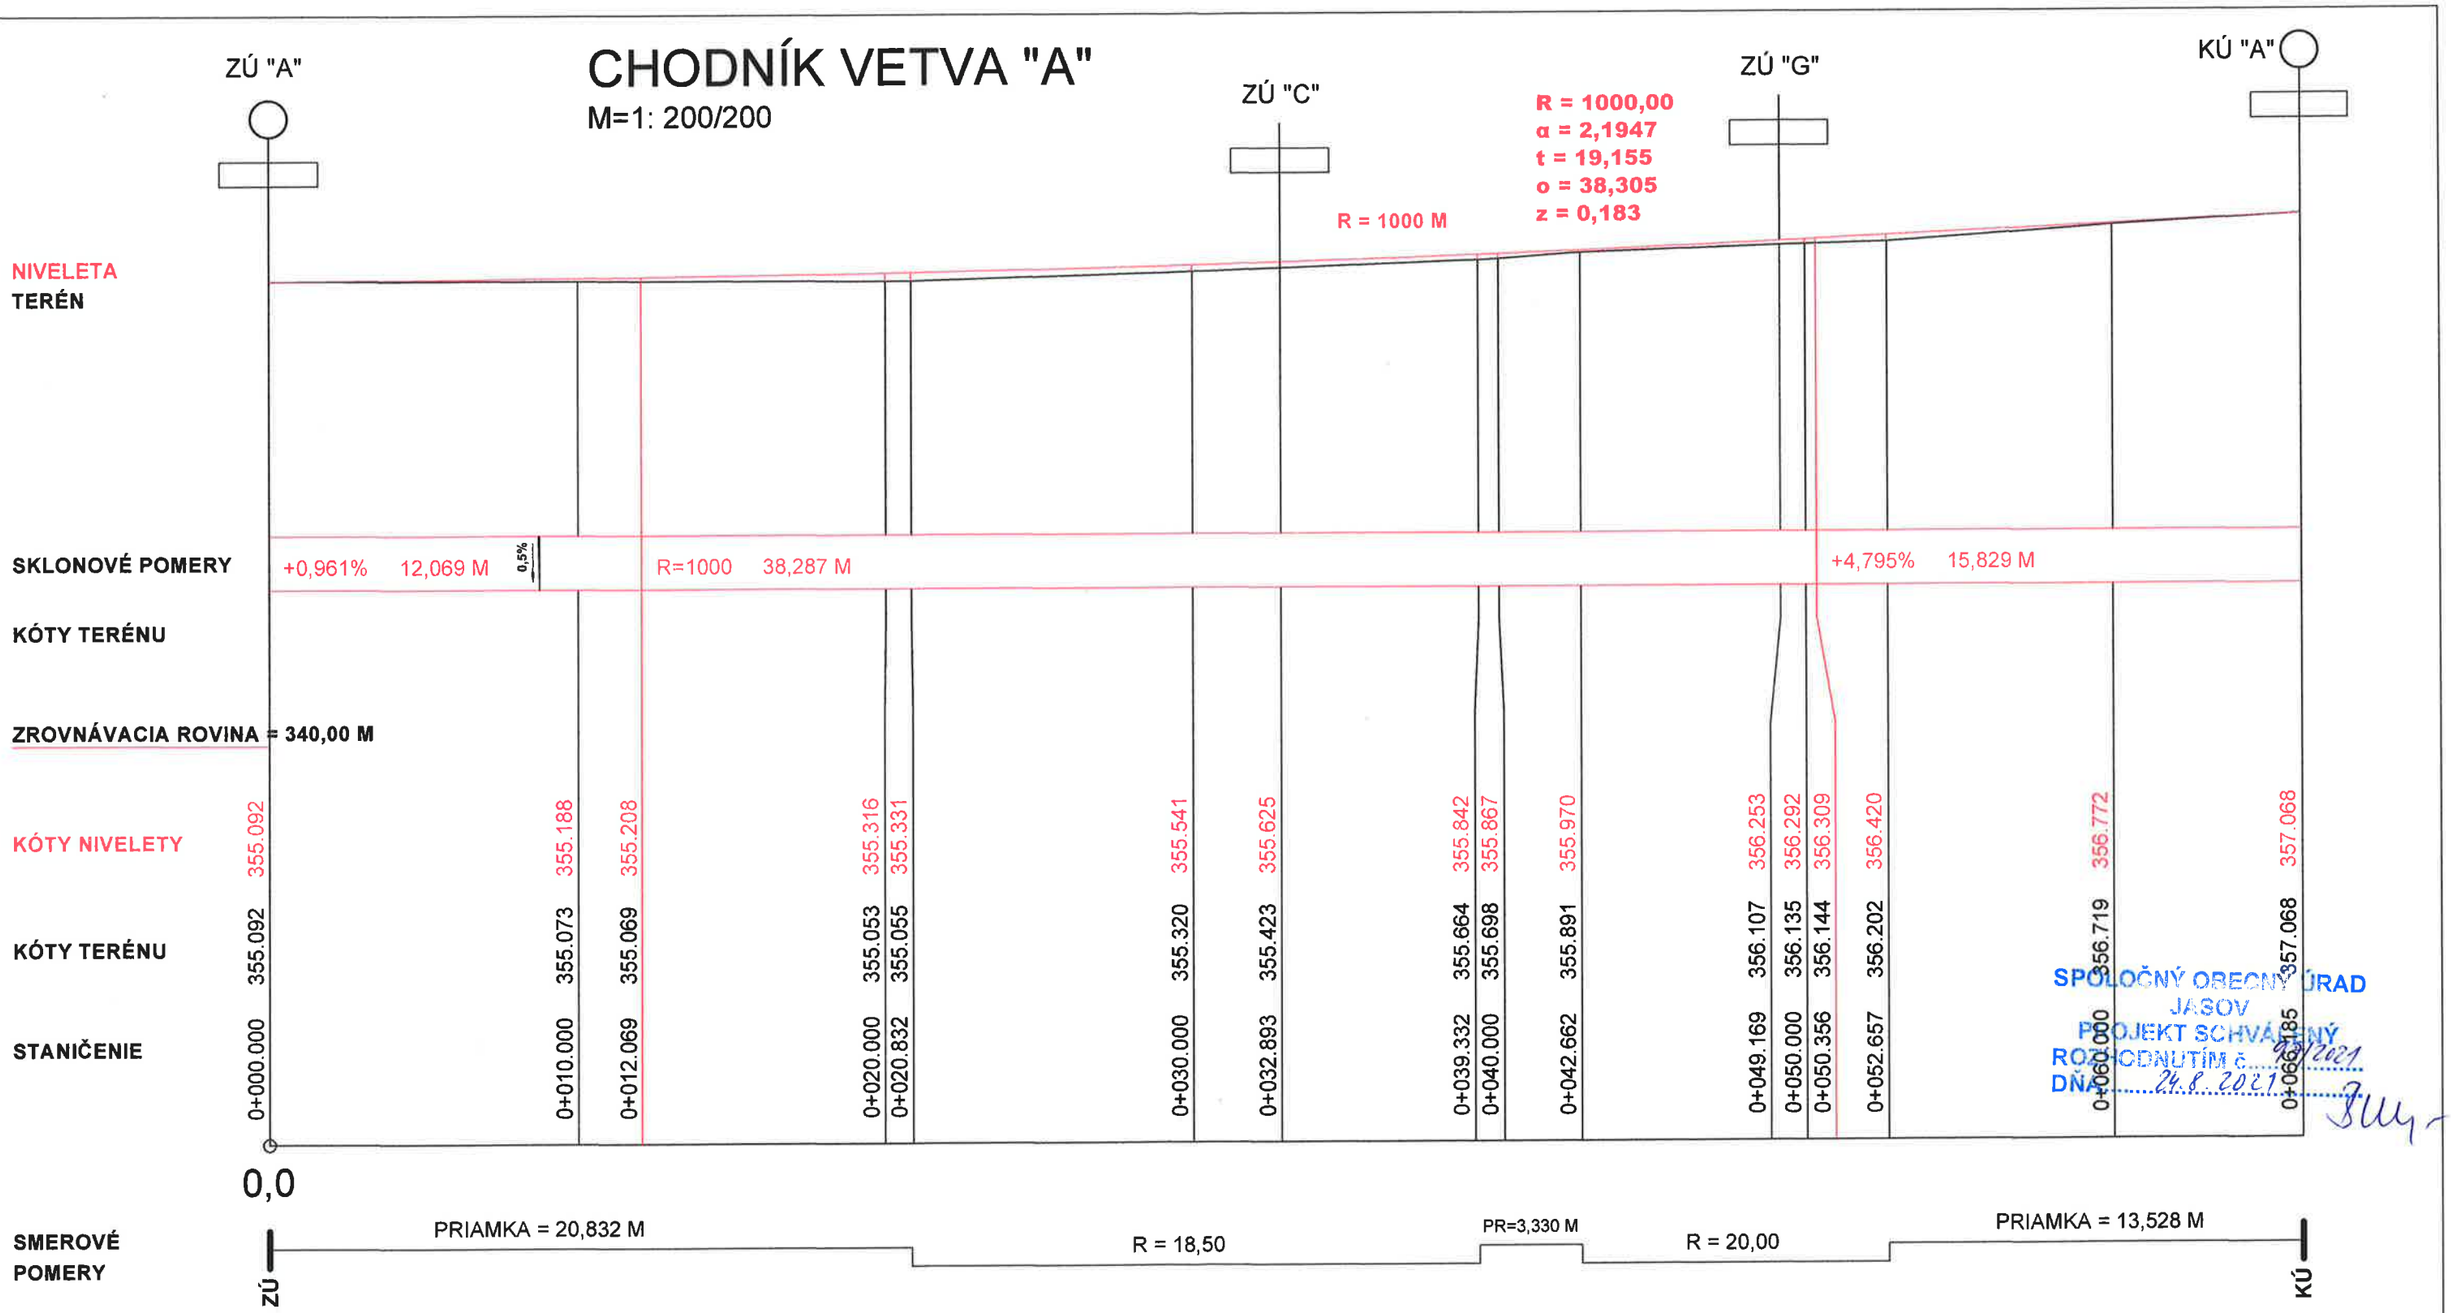

SPOLOČNÝ OBECNÝ ÚRAD
JASOV
PROJEKT SCHVÁLENÝ
ROZHODNUTÍM č. 9/2021
DŇA 24.8.2021

AUTOR NÁVRHU	ING. KAROL KOVÁCS	ZODP. PROJEKTANT	ING. ERIKA SÜTŐOVÁ	VLASTNÍK PROJEKTU	KAROL KOVÁCS s. r. o. L. SVOBODU 8, 979 01 RIM. SOBOTA MOBIL +421 - 915 - 977 135
VYPRACOVAL	ING. ERIKA SÜTŐOVÁ	KONTROLOVAL	ING. ERIKA SÜTŐOVÁ		
INVESTOR	OBEC POPROČ, ŠKOLSKÁ 2, 044 24 POPROČ				
STAVEBNÍK	OBEC POPROČ, ŠKOLSKÁ 2, 044 24 POPROČ				
MIESTO STAVBY	OBEC POPROČ, KÚ POPROČ			ČÍSLO ZÁKAZKY	2020_18
NÁZOV STAVBY	**VODOZÁDRŽNÉ OPATRENIA V AREÁLI KULTÚRNEHO DOMU POPROČ**			FORMÁT	A3
PARCELA	**KÚ POPROČ, PARC. Č. 821/1, 825**			DÁTUM	12 / 2020
OBJEKT	**04.1 SO-04.01 CHODNÍKY**			MIERKA	1 : 200
OBSAH	**POZDĽŽNY REZ CHODNÍKA VETVA "A"**			STUPEŇ	DSP
ČASŤ	ARCHITEKTONICKO - STAVEBNÉ RIEŠENIE			ARCHÍVNE ČÍSLO	2020_18
				ČASŤ	**04.1.03**

VŠETKY PRÁVA VYHRADENÉ. ŽIADNA ČASŤ TEJTO PROJEKTOVEJ DOKUMENTÁCIE SA NESMIE REPRODUKOVAŤ, UKLADAŤ DO INFORMAČNÝCH SYSTÉMOV, ALEBO ROZŠIROVAŤ AKÝMKOĽVEK SPOSOBOM - ELEKTRONICKY, MECHANICKY, FOTOGRAFICKY ALEBO INAK BEZ PREDCHÁDZAJÚCEHO SÚHLASU MAJITEĽA AUTORSKÝCH PRÁV