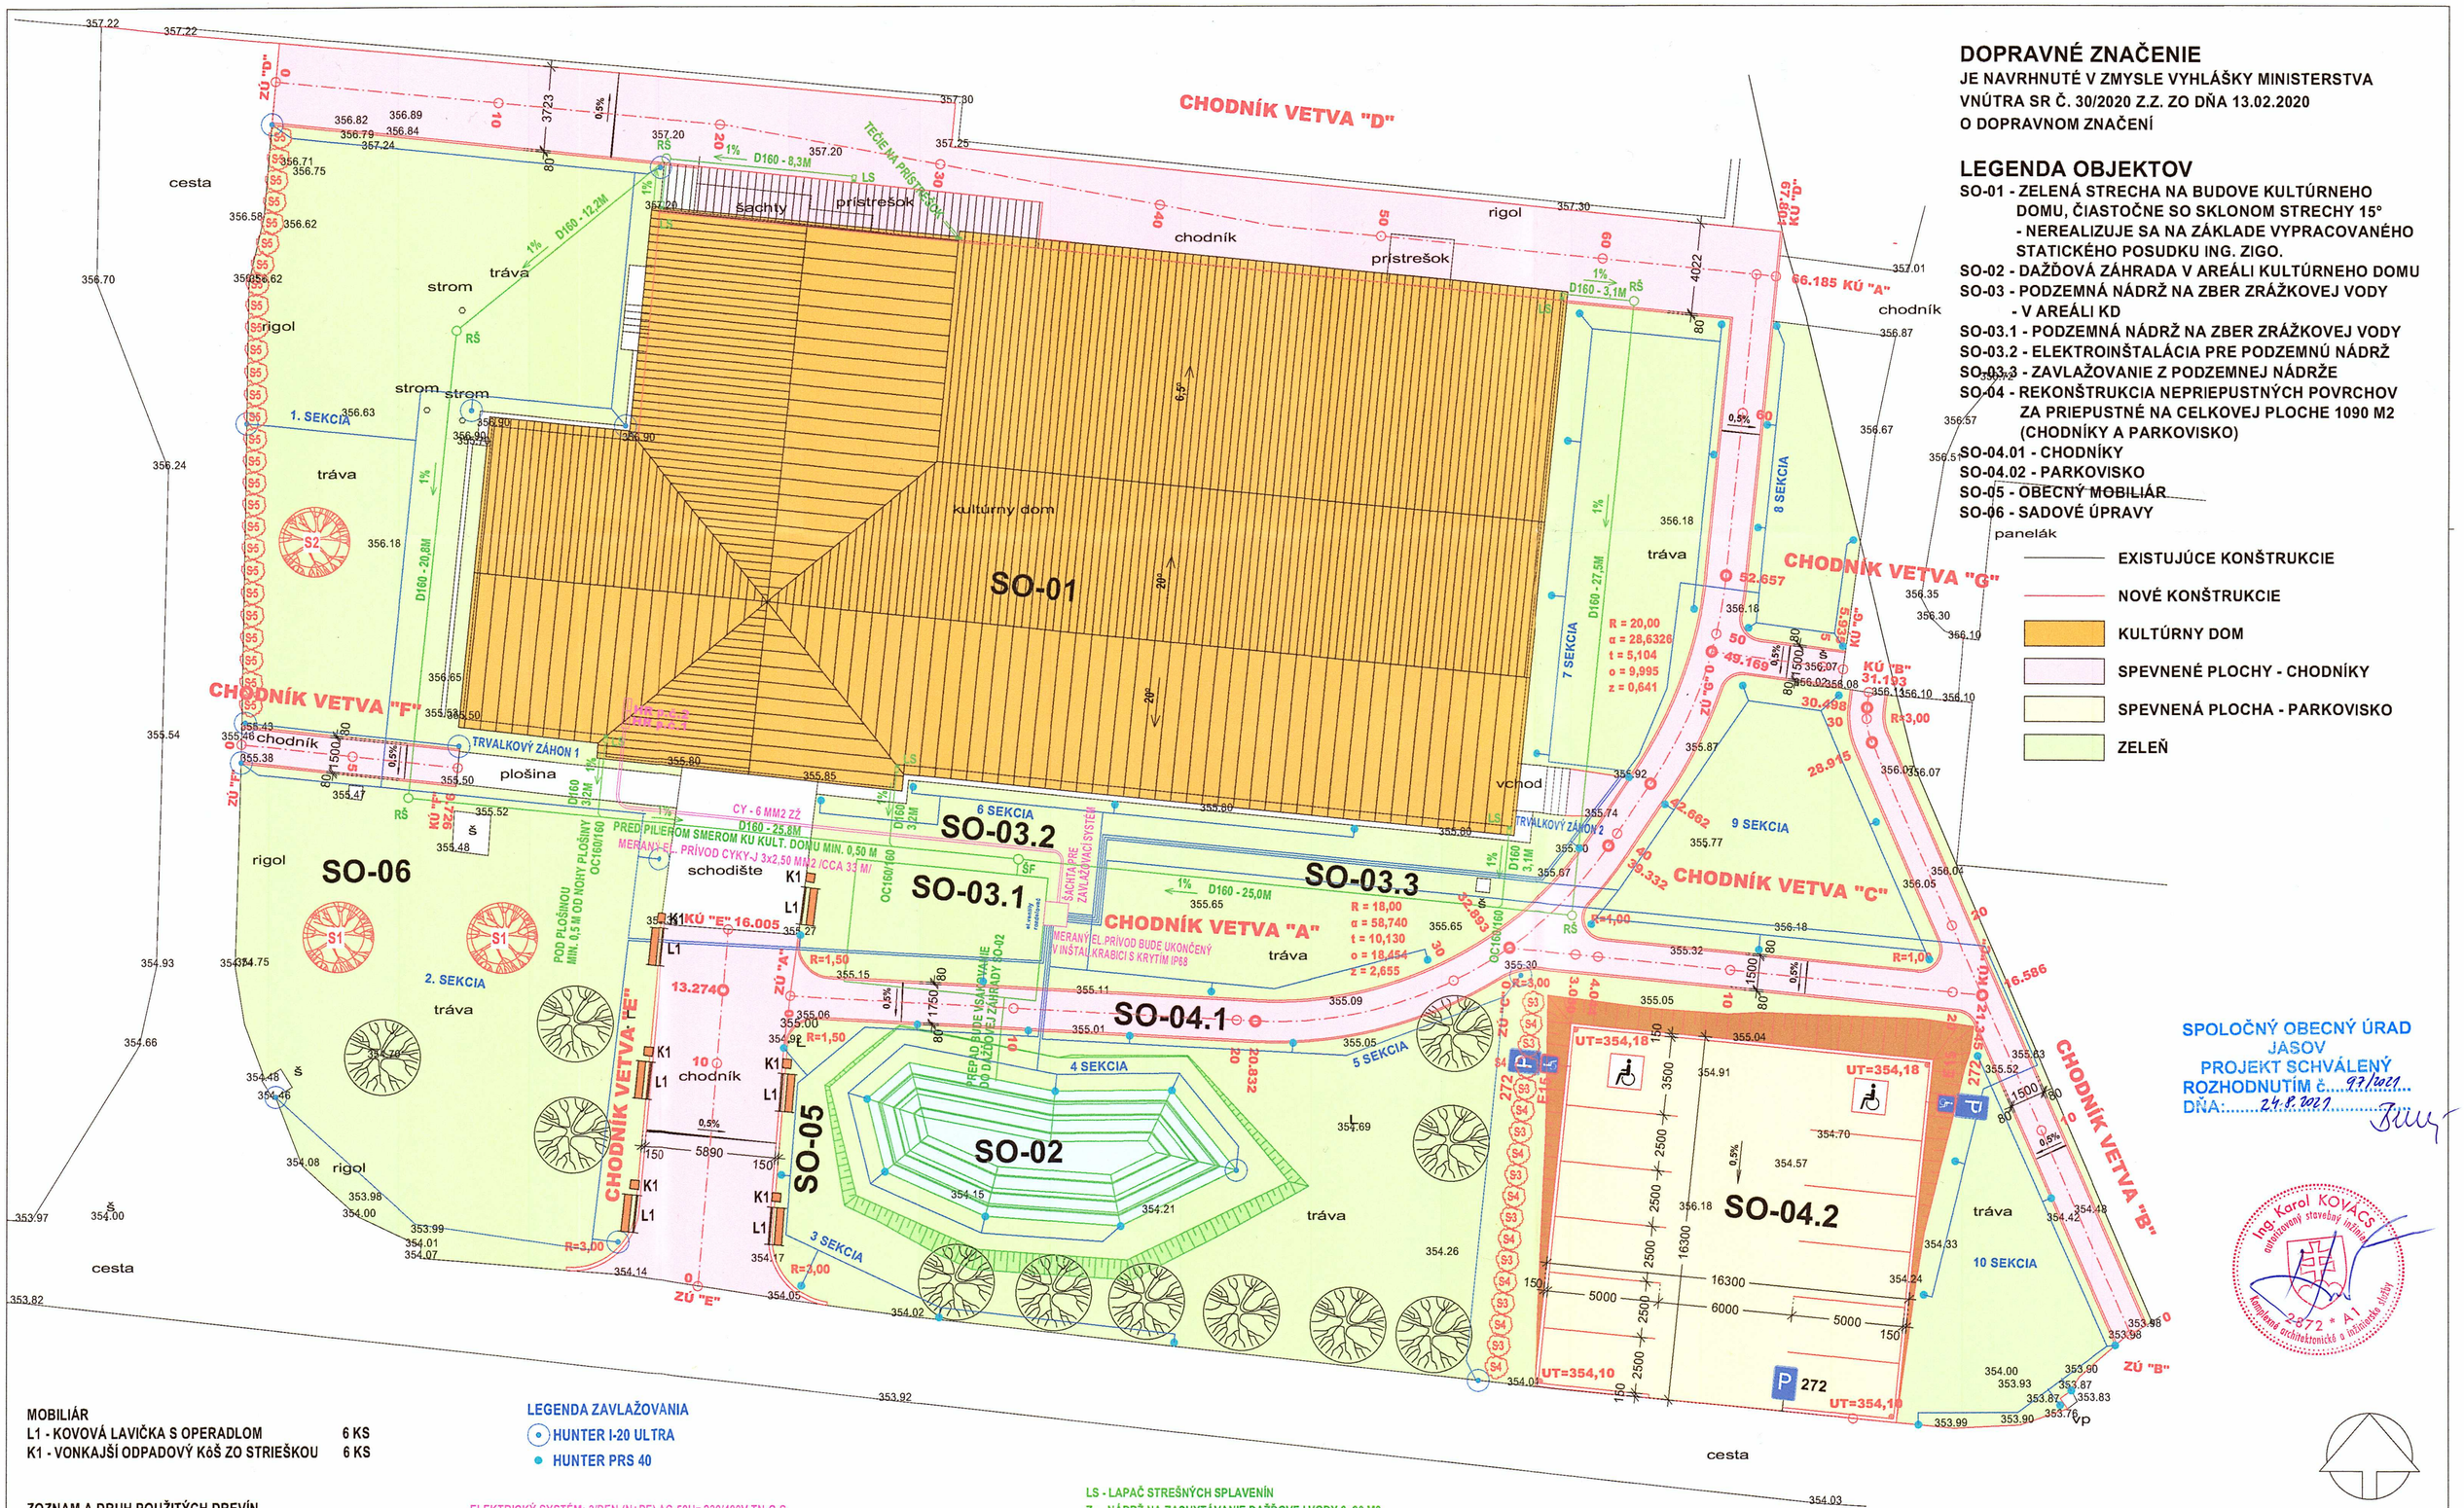


DOPRAVNÉ ZNAČENIE

JE NAVRHNUTÉ V ZMYSLE VYHLÁŠKY MINISTERSTVA VNÚTRA SR Č. 30/2020 Z.Z. ZO DŇA 13.02.2020 O DOPRAVNOM ZNAČENÍ

LEGENDA OBJEKTOV

- SO-01 - ZELENÁ STRECHA NA BUDOVE KULTÚRNEHO DOMU, ČIASTOČNE SO SKLONOM STRECHY 15° - NEREALIZUJE SA NA ZÁKLADE VYPRACOVANÉHO STATICKÉHO POSUDKU ING. ZIGO.
- SO-02 - DAŽĎOVÁ ZÁHRADA V AREÁLI KULTÚRNEHO DOMU
- SO-03 - PODZEMNÁ NÁDRŽ NA ZBER ZRÁŽKOVEJ VODY - V AREÁLI KD
- SO-03.1 - PODZEMNÁ NÁDRŽ NA ZBER ZRÁŽKOVEJ VODY
- SO-03.2 - ELEKTROINŠTALÁCIA PRE PODZEMNÚ NÁDRŽ
- SO-03.3 - ZAVLAŽOVANIE Z PODZEMNEJ NÁDRŽE
- SO-04 - REKONŠTRUKCIA NEPRIEPUSTNÝCH POVRCHOV ZA PRIEPUSTNÉ NA CELKOVEJ PLOCHE 1090 M2 (CHODNÍKY A PARKOVISKO)
- SO-04.01 - CHODNÍKY
- SO-04.02 - PARKOVISKO
- SO-05 - OBECNÝ MOBILIÁR
- SO-06 - SADOVÉ ÚPRAVY

panelák

- EXISTUJÚCE KONŠTRUKCIE
- NOVÉ KONŠTRUKCIE
- KULTÚRNY DOM
- SPEVNENÉ PLOCHY - CHODNÍKY
- SPEVNENÁ PLOCHA - PARKOVISKO
- ZELEŇ

SPOLOČNÝ OBECNÝ ÚRAD
JASOV
PROJEKT SCHVÁLENÝ
ROZHODNUTÍM č.....97/2021...
DŇA:.....24.9.2021.....

Ing. Karol KOVÁCS autorizovaný stavebný inžinier komplexné architektonické a inžinierske služby 2872 * A1

MOBILIÁR

L1 - KOVOVÁ LAVIČKA S OPERADLOM	6 KS
K1 - VONKAJŠÍ ODPADOVÝ KOŠ ZO STRIEŠKOU	6 KS

ZOZNAM A DRUH POUŽITÝCH DREVÍN

S1 - JASEŇ MANNOVÝ /FRAXINUS ORNUS/	2 KS
S2 - VŔBA BIELA /SALIX ALBA/	1 KS
STROMY SPOLU	3 KS
S3 - TIS OBYČAJNÝ /TAXUS BACCATA/	9 KS
S4 - BORIEVKA OBYČAJNÁ / JUNIPERUS COMMUNIS/	9 KS
S5 - HRAB OBYČAJNÝ /CARPINUS BETULUS/	26 KS
KRY SPOLU	44 KS

POZNÁMKA:
PRESNÉ UMIESTNENIE STROMOV BUDE RIEŠENÉ PO DOKONČENÍ STAVEBNÝCH PRÁC

LEGENDA ZAVLAŽOVANIA

- HUNTER I-20 ULTRA
- HUNTER PRS 40

ELEKTRICKÝ SYSTÉM: 3/PEN (N+PE) AC-50Hz 230/400V TN-C-S
1/N+PE AC-50Hz 230V TN-S
OCHRANA PRED ZÁSAHOM ELEKTRICKÝM PRÚDOM PODĽA STN 33-2000-4-41 (2007):
411 :OCHRANNÉ OPATRENIE: SAMOČINNÉ ODPOJENIE NAPÁJANIA
411.2 :POŽIADAVKY NA ZÁKLADNÚ OCHRANU (OCHRANA PRED PRIAMYM DOTYKOM)
A.1 :ZÁKLADNÁ IZOLÁCIA ŽIVÝCH ČASTÍ
A.2 :KRYTMI
411.3 :POŽIADAVKY NA OCHRANU PRI PORUCHE (OCHRANU PRED NEPRIAMYM DOTYKOM)
411.3.1 :OCHRANNÉ UZEMNENIE
411.3.2 :SAMOČINNÉ ODPÁJANIE PRI PORUCHE V SYSTÉMOCH TN
411.3.3 :DOPLNKOVÁ OCHRANA
415 :DOPLNKOVÁ OCHRANA 415.1 :DOPLNKOVÁ OCHRANA: PRÚDOVÉ CHRÁNIČE (RCD)
VONKAJŠIE VPLYVY - PODĽA STN 33 2000-5-51:
ZOZNAM VONKAJŠÍCH VPLYVOV V JEDNOTLIVÝCH MIESTNOSTIACH -VIĎ. PROTOKOL O VONKAJŠÍCH VPLYVOV

LS - LAPAČ STREŠNÝCH SPLAVENÍN
Z - NÁDRŽ NA ZACHYTÁVANIE DAŽĎOVEJ VODY 3x20 M3
ŠF - PLASTOVÁ FILTRAČNÁ ŠACHTA Ø425 /WAVIN/
RŠ - REVÍZNA ŠACHTA
K45 - KOLENO 45°
OC160/160 - ODBOČKA JEDNODUCHÁ

- o INVESTOR JE POVINNÝ PRED ZAHÁJENÍM ZEMNÝCH PRÁC VYTÝČIŤ VŠETKY PODZEMNÉ INŽINIERSKE SIETE V ZÁUJMOVOM ÚZEMÍ ZA PRÍTOMNOSTI ICH SPRÁVCOV !
- o PRED REALIZÁCIOU JE POTREBNÉ PRESNE URČIŤ HLADINU PODZEMNEJ VODY A KOEFICIENT VSAKOVANIA PODLOŽIA, TIETO HODNOTY NÁSLEDNE ZOHĽADNIŤ V ĎALŠOM STUPNI PD.
- o NA LEŽATEJ ČASTI DAŽĎOVEJ KANALIZÁCIE SÚ UVEDENÉ MINIMÁLNE SPÁDY, TIETO SA PRI REALIZÁCII MÔŽU ZVAČŠIŤ

AUTOR NÁVRHU	ING. KAROL KOVÁCS	ZODP. PROJEKTANT	ING. KAROL KOVÁCS	VLASTNÍK PROJEKTU	KAROL KOVÁCS s. r. o. L. SVOBODU 8, 979 01 RIM. SOBOTA MOBIL +421 - 915 - 977 135
PROJEKTANT	ING. KAROL KOVÁCS	KONTROLOVAL	ING. KAROL KOVÁCS		
INVESTOR	OBEC POPROČ, ŠKOLSKÁ 2, 044 24 POPROČ				
STAVEBNÍK	OBEC POPROČ, ŠKOLSKÁ 2, 044 24 POPROČ				
MIESTO STAVBY	OBEC POPROČ, KÚ POPROČ			ČÍSLO ZÁKAZKY	2020_18
NÁZOV STAVBY	VODOZÁDRŽNÉ OPATRENIA V AREÁLI KULTÚRNEHO DOMU POPROČ			FORMÁT	560 x 420
PARCELA	KÚ POPROČ, PARC. Č. 821/1, 825			DÁTUM	12 / 2020
OBJEKT 01-06	SO-01 AŽ SO-06			MIERKA	1 : 200
				STUPEŇ	DSP
OBSAH	SITUÁCIA NOVÝ STAV			ARCHÍVNE ČÍSLO	2020_18
ČASŤ	SITUÁCIA			ČASŤ	C_2

VŠETKY PRÁVA VYHRADENÉ. ŽIADNA ČASŤ TEJTO PROJEKTOVEJ DOKUMENTÁCIE SA NESMIE REPRODUKOVAŤ, UKLADAŤ DO INFORMAČNÝCH SYSTÉMOV, ALEBO ROZŠIROVAŤ AKÝMKOĽVEK SPOSOBOM - ELEKTRONICKY, MECHANICKY, FOTOGRAFICKY ALEBO INAK BEZ PREDCHÁDZAJÚCEHO SÚHLASU MAJITEĽA AUTORSKÝCH PRÁV