


Detské ihrisko 2-5r.

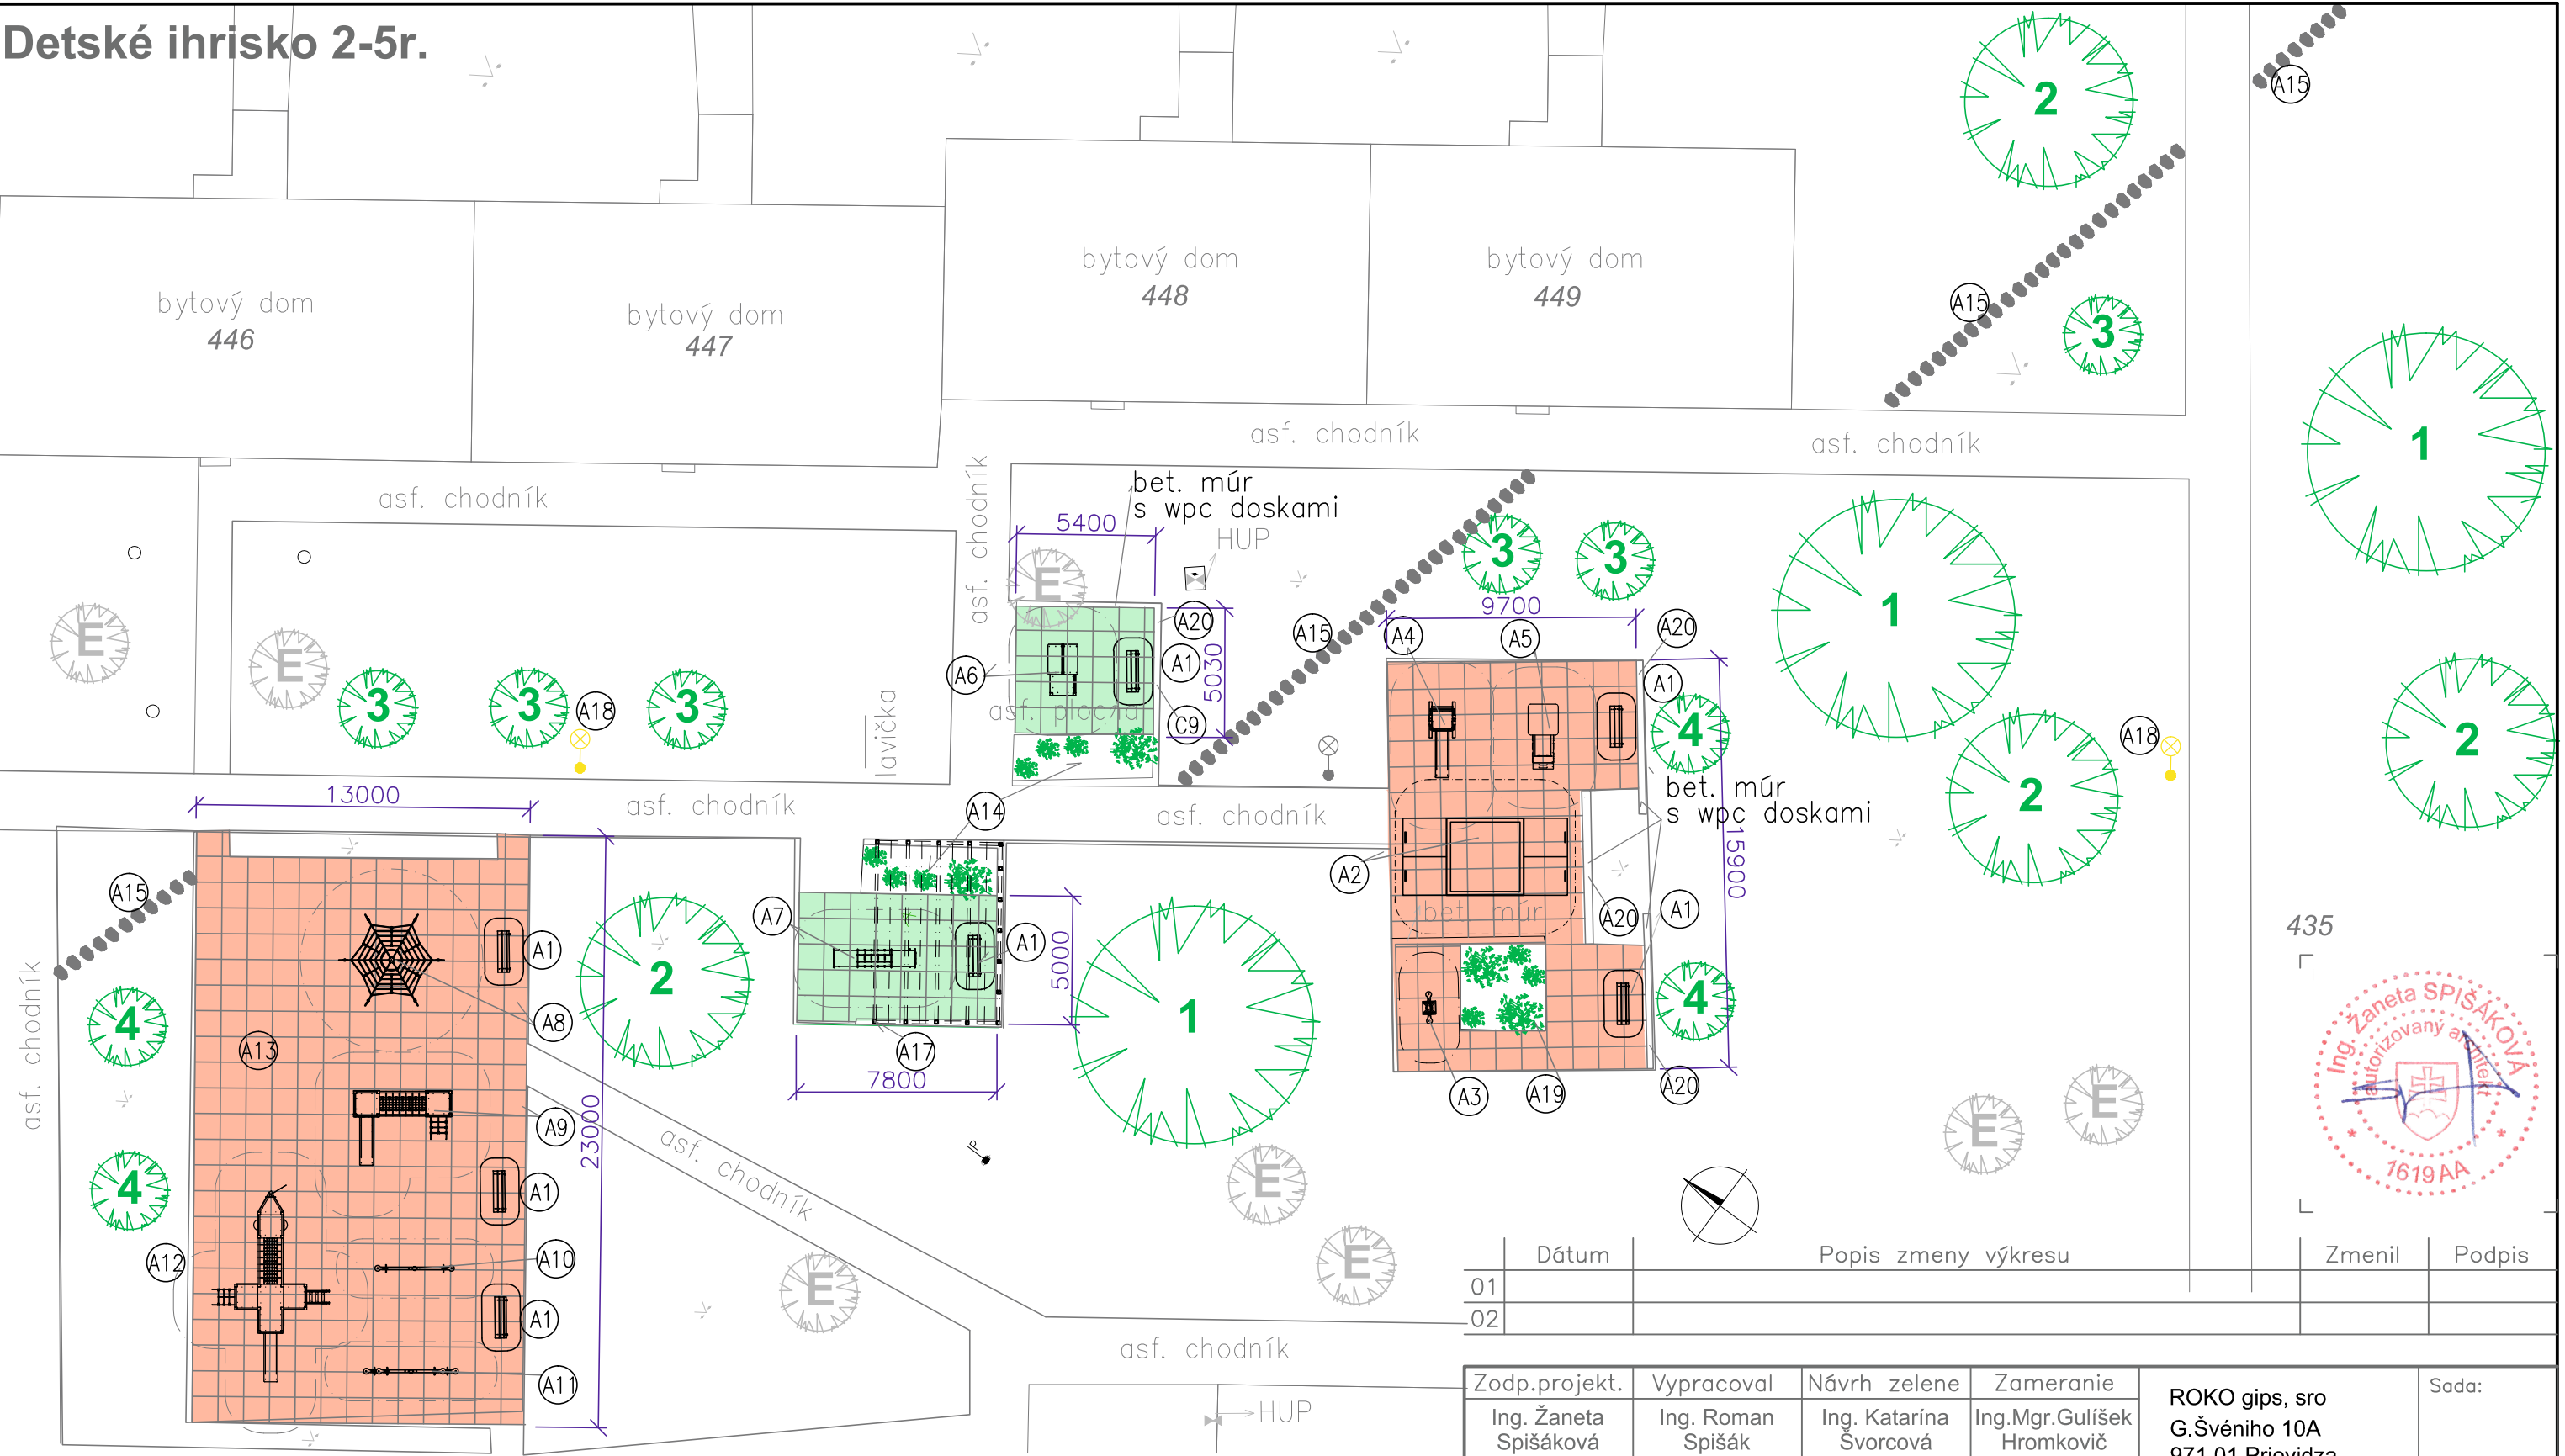

Legenda:

- | | | |
|------------------------------------|-------------------------------|---------------------------------------|
| (A1) lavička | (A7) psík preliezka | (A13) farebné hracie plochy na gume |
| (A2) pieskovisko s posuvným krytom | (A8) lanová pyramída | (A14) výsadba |
| (A3) vahadlová hojdačka na pružine | (A9) vežová zostava | (A15) šlapáky |
| (A4) šmýkačka s rebríkom | (A10) vahadlová dvojhojdačka | (A17) ocelová pergola s doskami z wpc |
| (A5) mašinka preliezka celokovová | (A11) vahadlová štvorhojdačka | (A18) vymenené stĺpy osvetlenia |
| (A6) domček preliezka celokovový | (A12) vežová zostava | (A19) výsadba |
| | | (A20) wpc dosky na bet.múriku |

Dátum	Popis zmeny výkresu	Zmenil	Podpis
01			
02			

Zodp.projekt.	Vypracoval	Návrh zelene	Zameranie	ROKO gips, sro G.Švéniho 10A 971 01 Prievidza	Sada:
Ing. Žaneta Spišáková	Ing. Roman Spišák	Ing. Katarína Svorcová	Ing.Mgr.Gulíšek Hromkovič		
ZP: Ing. Žaneta Spišáková, autorizovaný architekt SKA				Účel:	Projekt pre ohlásenie stavebných úprav
Názov stavby: Regenerácia vnútrobloku ul. L. Svobodu				Dátum:	02/2002
Miesto stavby: Vnútroblok ul. L. Svobodu, Skalica p.č. 473 - C, 445 -C, k.ú. Skalica				Mierka:	1 : 250
Stavebník: Mesto Skalica, nám. Slobody 10, Skalica 909 01				Počet A4	2
Názov výkresu: Objekt SO.01				Číslo zákazky:	
				Kód výkresu:	E1.01