


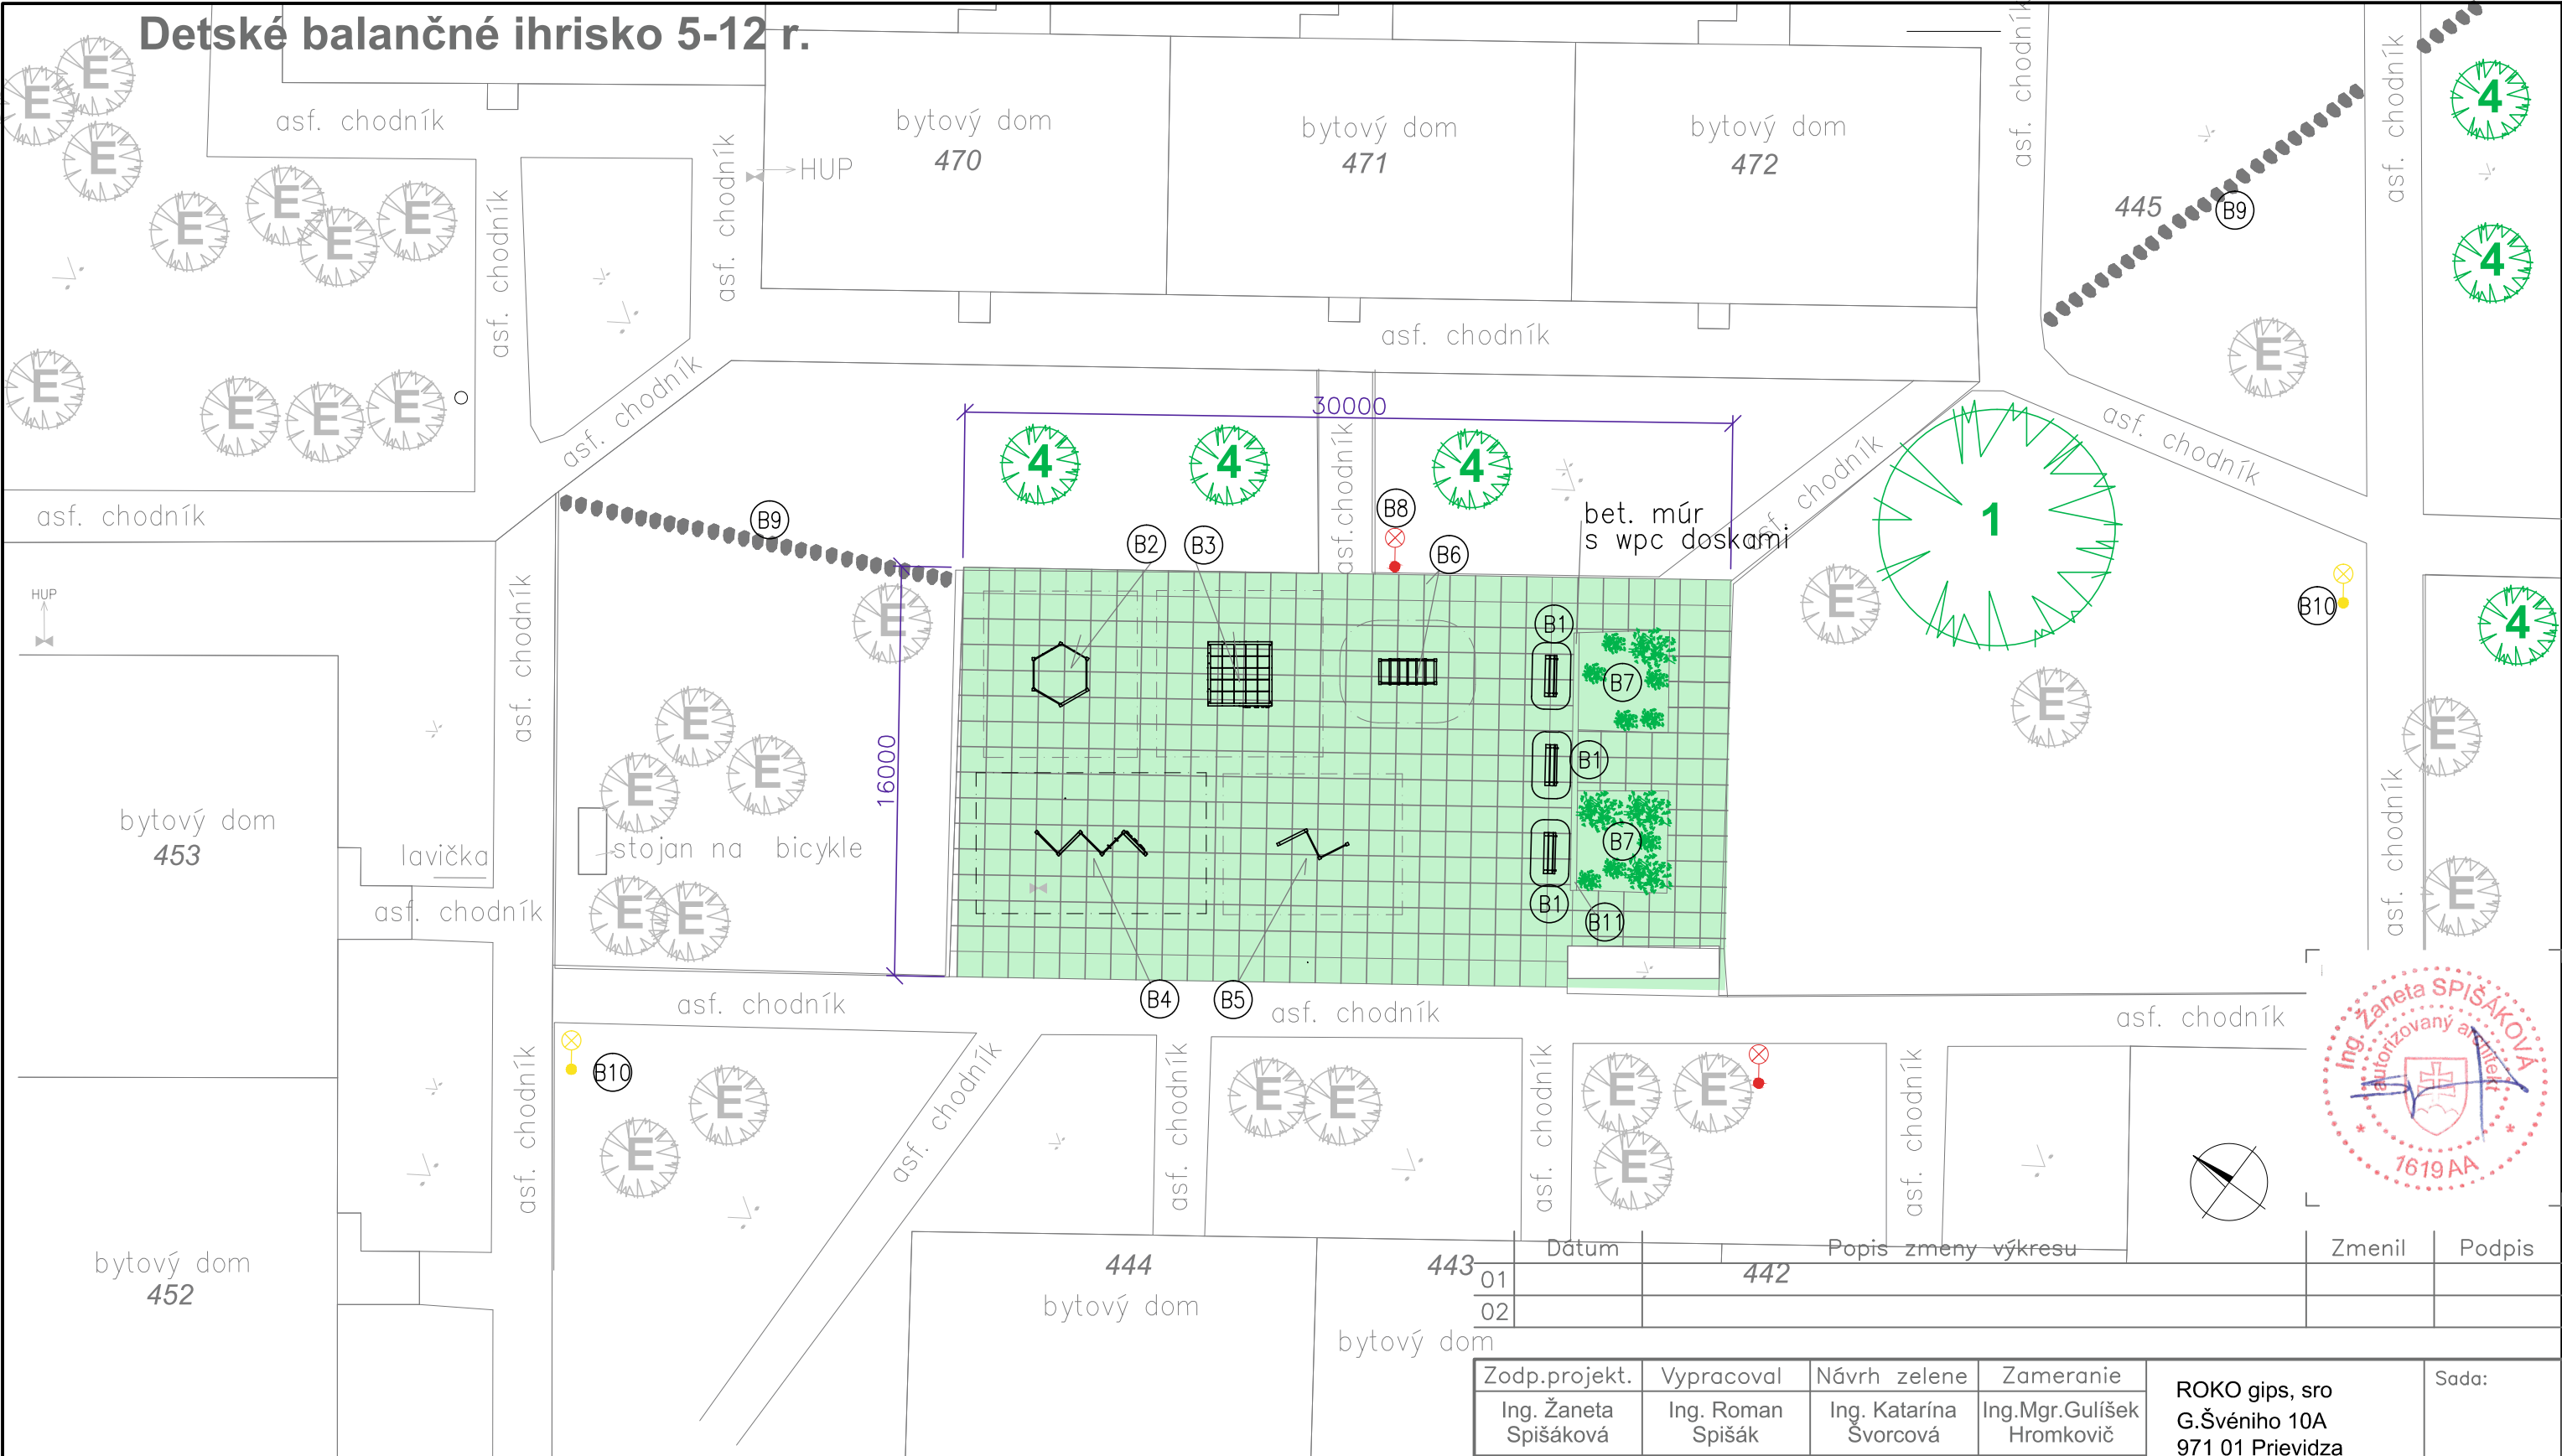

- Legenda:
- B1

lavička

B2

balančná šplhacia zostava

B3

balančná šplhacia zostava

B4

balančná šplhacia zostava

A5

balančná šplhacia zostava

B6

reťazová lavica
- B7

výsadba

B8

nové solárne osvetlenie

B9

šlapáky

B10

vymenené stĺpy osvetlenia

B11

wpc dosky na bet.múriku

Zodp.projekt.	Vypracoval	Návrh zelene	Zameranie	ROKO gips, sro G.Švéniho 10A 971 01 Prievidza		Sada:
Ing. Žaneta Spišáková	Ing. Roman Spišák	Ing. Katarína Švorcová	Ing.Mgr.Gulíšek Hromkovič			
ZP: Ing. Žaneta Spišáková, autorizovaný architekt SKA						
Názov stavby: Regenerácia vnútrobloku ul. L. Svobodu				Účel: Projekt pre ohlásenie stavebných úprav		
Miesto stavby: Vnútroblok ul. L. Svobodu, Skalica p.č. 473 - C, 445 -C, k.ú. Skalica				Dátum:	02/2002	
				Mierka:	1 : 250	
Stavebník: Mesto Skalica, nám. Slobody 10, Skalica 909 01				Počet A4	2	
				Číslo zákazky:		
Názov výkresu: Objekt SO.02				Kód výkresu: E1.02		