


Street workout 12 r.+

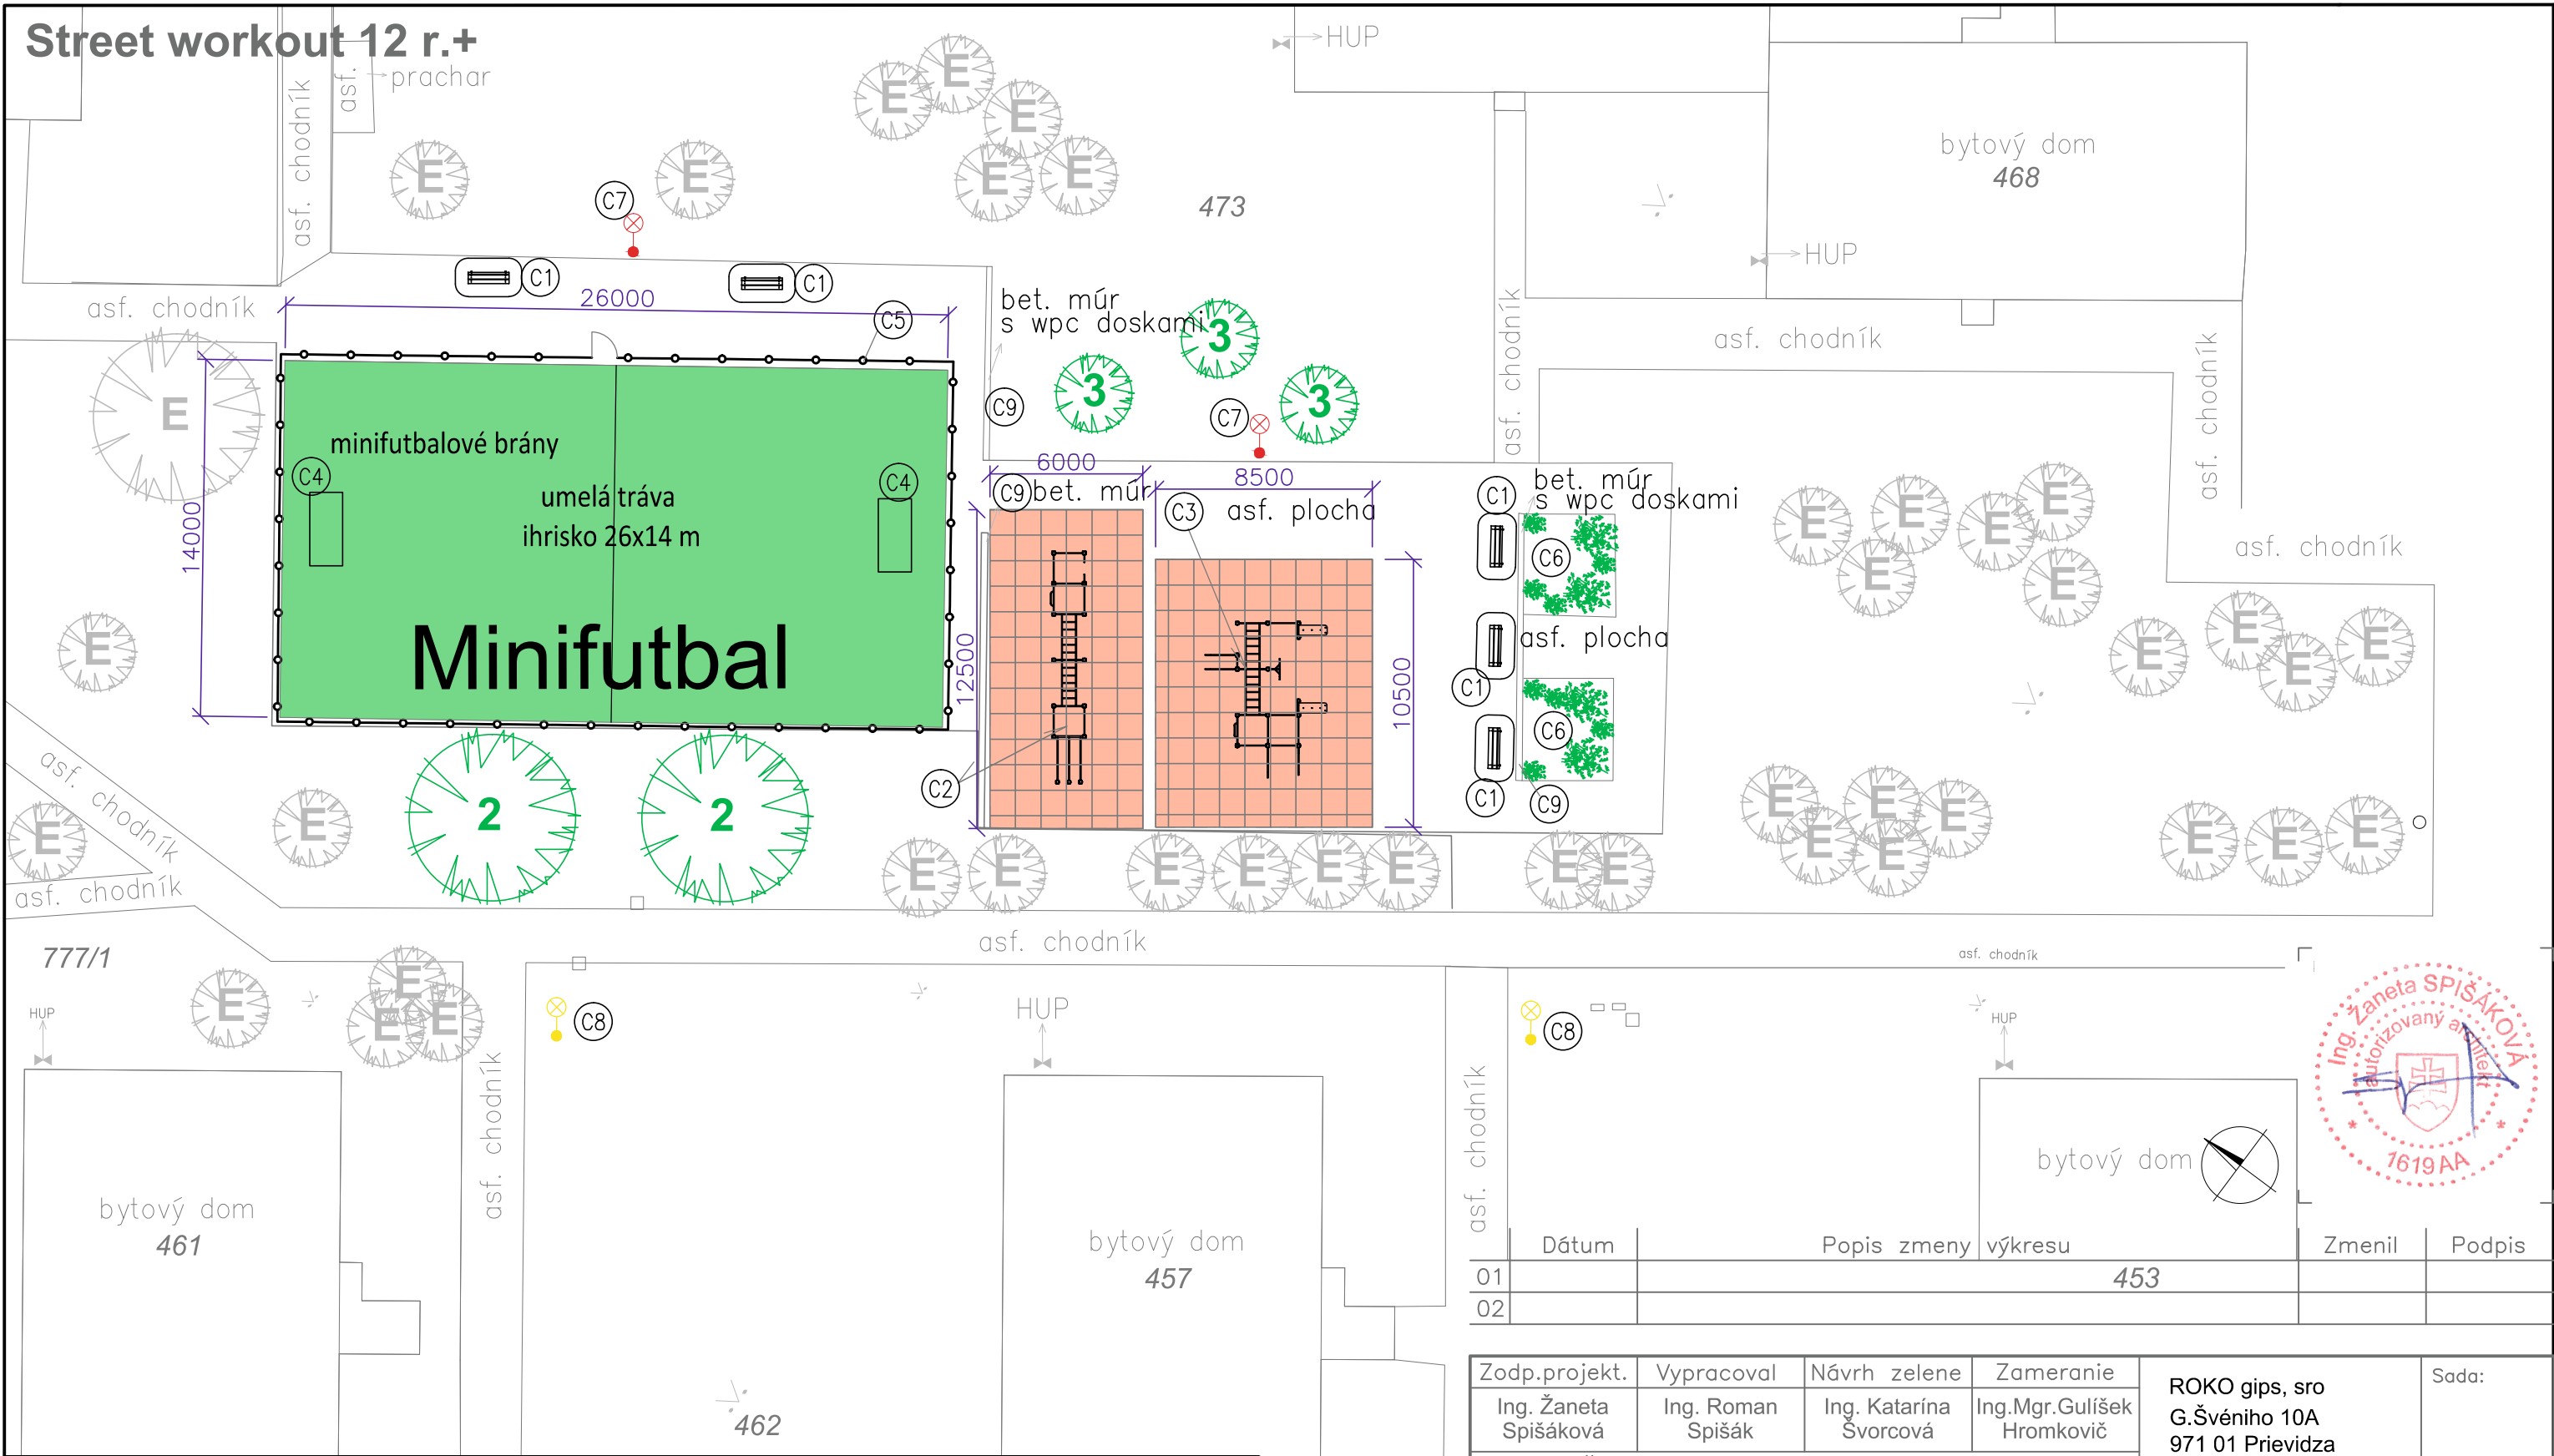

Legenda:

- (C1) lavička
- (C2) streetworkoutová zostava
- (C3) streetworkoutová zostava
- (C4) minifutbalové brány
- (C5) oplotenie ihriska
- (C6) výsadba
- (C7) nové solárne osvetlenie
- (C8) vymenené stĺpy osvetlenia
- (C9) wpc dosky na bet.múriku



Dátum	Popis zmeny výkresu	Zmenil	Podpis
01	453		
02			

Zodp.projekt.	Vypracoval	Návrh zelene	Zameranie	ROKO gips, sro G.Švéniho 10A 971 01 Prievidza		Sada:
Ing. Žaneta Spišáková	Ing. Roman Spišák	Ing. Katarína Švorcová	Ing.Mgr.Gulišek Hromkovič			
ZP: Ing. Žaneta Spišáková, autorizovaný architekt SKA						
Názov stavby: Regenerácia vnútrobloku ul. L. Svobodu				Účel: Projekt pre ohlásenie stavebných úprav		
Miesto stavby: Vnútroblok ul. L. Svobodu, Skalica p.č. 473 - C, 445 -C, k.ú. Skalica				Dátum:	02/2002	
				Mierka:	1 : 250	
Stavebník: Mesto Skalica, nám. Slobody 10, Skalica 909 01				Počet A4	2	
				Číslo zákazky:		
Názov výkresu: Objekt SO.03				Kód výkresu: E1.03		