


Situácia vnútrobloku L. Svobodu
m 1 : 750

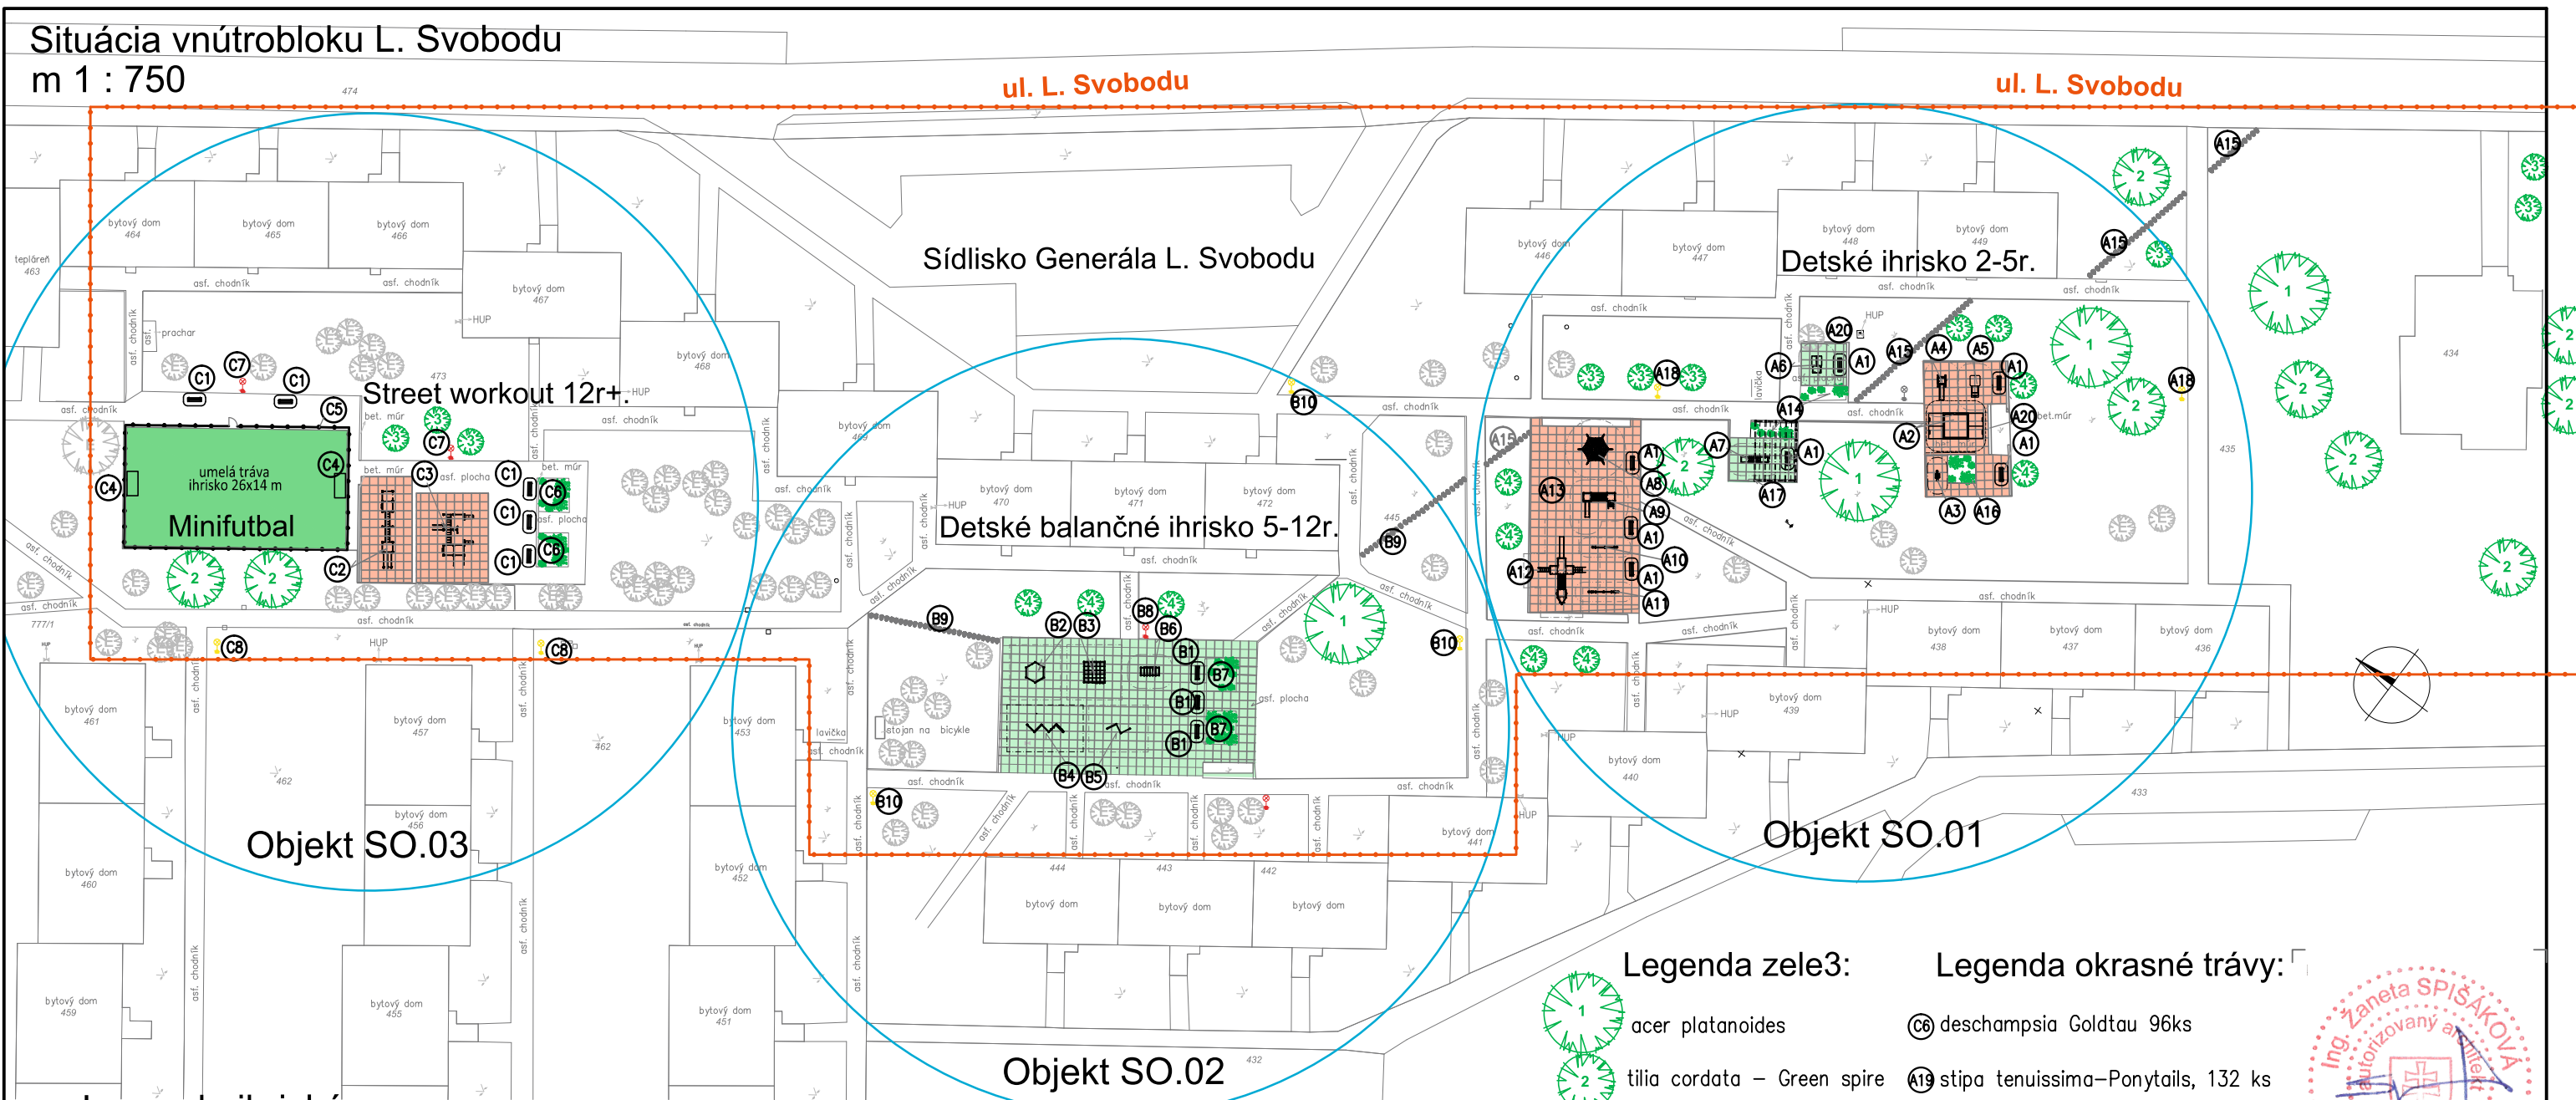

Legenda ihriská:
Objekt SO.01

- A1 lavička
- A2 pieskovisko s posuvným krytom
- A3 vahadlova hojdačka na pružine
- A4 šmýkačka s rebríkom
- A5 mašinka preliezka celokovová
- A6 domček preliezka celokovový
- A7 psík preliezka
- A8 lanová pyramída
- A9 vežová zostava
- E existujúca zeleň
- umelý trávnik ihriska

- A10 vahadlova dvojhojdačka
- A11 vahadlova štvorhojdačka
- A12 vežová zostava
- A13 farebné hracie plochy na gume
- A14 výsadba
- A15 šlapáky
- A16 výsadba
- A17 ocelová pergola s doskami z wpc
- A18 vymenené stĺpy osvetlenia
- gumená dlažba 100x100x3cm zelená
- gumená dlažba 100x100x3cm červená

Objekt SO.02

- B1 lavička
- B2 šplhacia zostava
- B3 šplhacia zostava
- B4 šplhacia zostava
- B5 šplhacia zostava
- B6 refazová lavica
- B7 výsadba
- B8 nové solárne osvetlenie
- B9 šlapáky
- B10 vymenené stĺpy osvetlenia

Objekt SO.03

- C1 lavička
- C2 streetworkoutová zostava
- C3 streetworkoutová zostava
- C4 minifutbalové brány
- C5 oploenie ihriska
- C6 výsadba
- C7 nové solárne osvetlenie
- C8 vymenené stĺpy osvetlenia

— hranica riešeného územia
— delenie územia na stav.objekty

Legenda zele3:

- 1 acer platanoides
- 2 tilia cordata – Green spire
- malus – Evereste
- acer campestre – Elegant

Legenda okrasné trávy:

- C6 deschampsia Goldtau 96ks
- A19 stipa tenuissima–Ponytails, 132 ks
- A14 Spenserian nitida– Autumnalis 64ks
- B7 echinacea purpurea 20ks, echinacea alba 20ks



	Dátum	Popis zmeny výkresu	Zmenil	Podpis
01				
02				

Zodp.projekt.	Vypracoval	Návrh zelene	Zameranie	ROKO gips, sro G.Švéniho 10A 971 01 Prievidza		Sada:
Ing. Žaneta Spišáková	Ing. Roman Spišák	Ing. Katarína Svorcová	Ing.Mgr.Gulíšek Hromkovič			
ZP: Ing. Žaneta Spišáková, autorizovaný architekt SKA						
Názov stavby: Regenerácia vnútrobloku ul. L. Svobodu				Účel: Projekt pre ohlásenie stavebných úprav		
Miesto stavby: Vnútroblok ul. L. Svobodu, Skalica p.č. 473 - C, 445 -C, k.ú. Skalica				Dátum:	02/2002	
				Mierka:	1 : 750	
Stavebník: Mesto Skalica, nám. Slobody 10, Skalica 909 01				Počet A4	4	
				Číslo zákazky:		
Názov výkresu: Situácia navrhovaného stavu				Kód výkresu: C1.02		