


Situácia vnútrobloku L. Svobodu
m 1 : 750

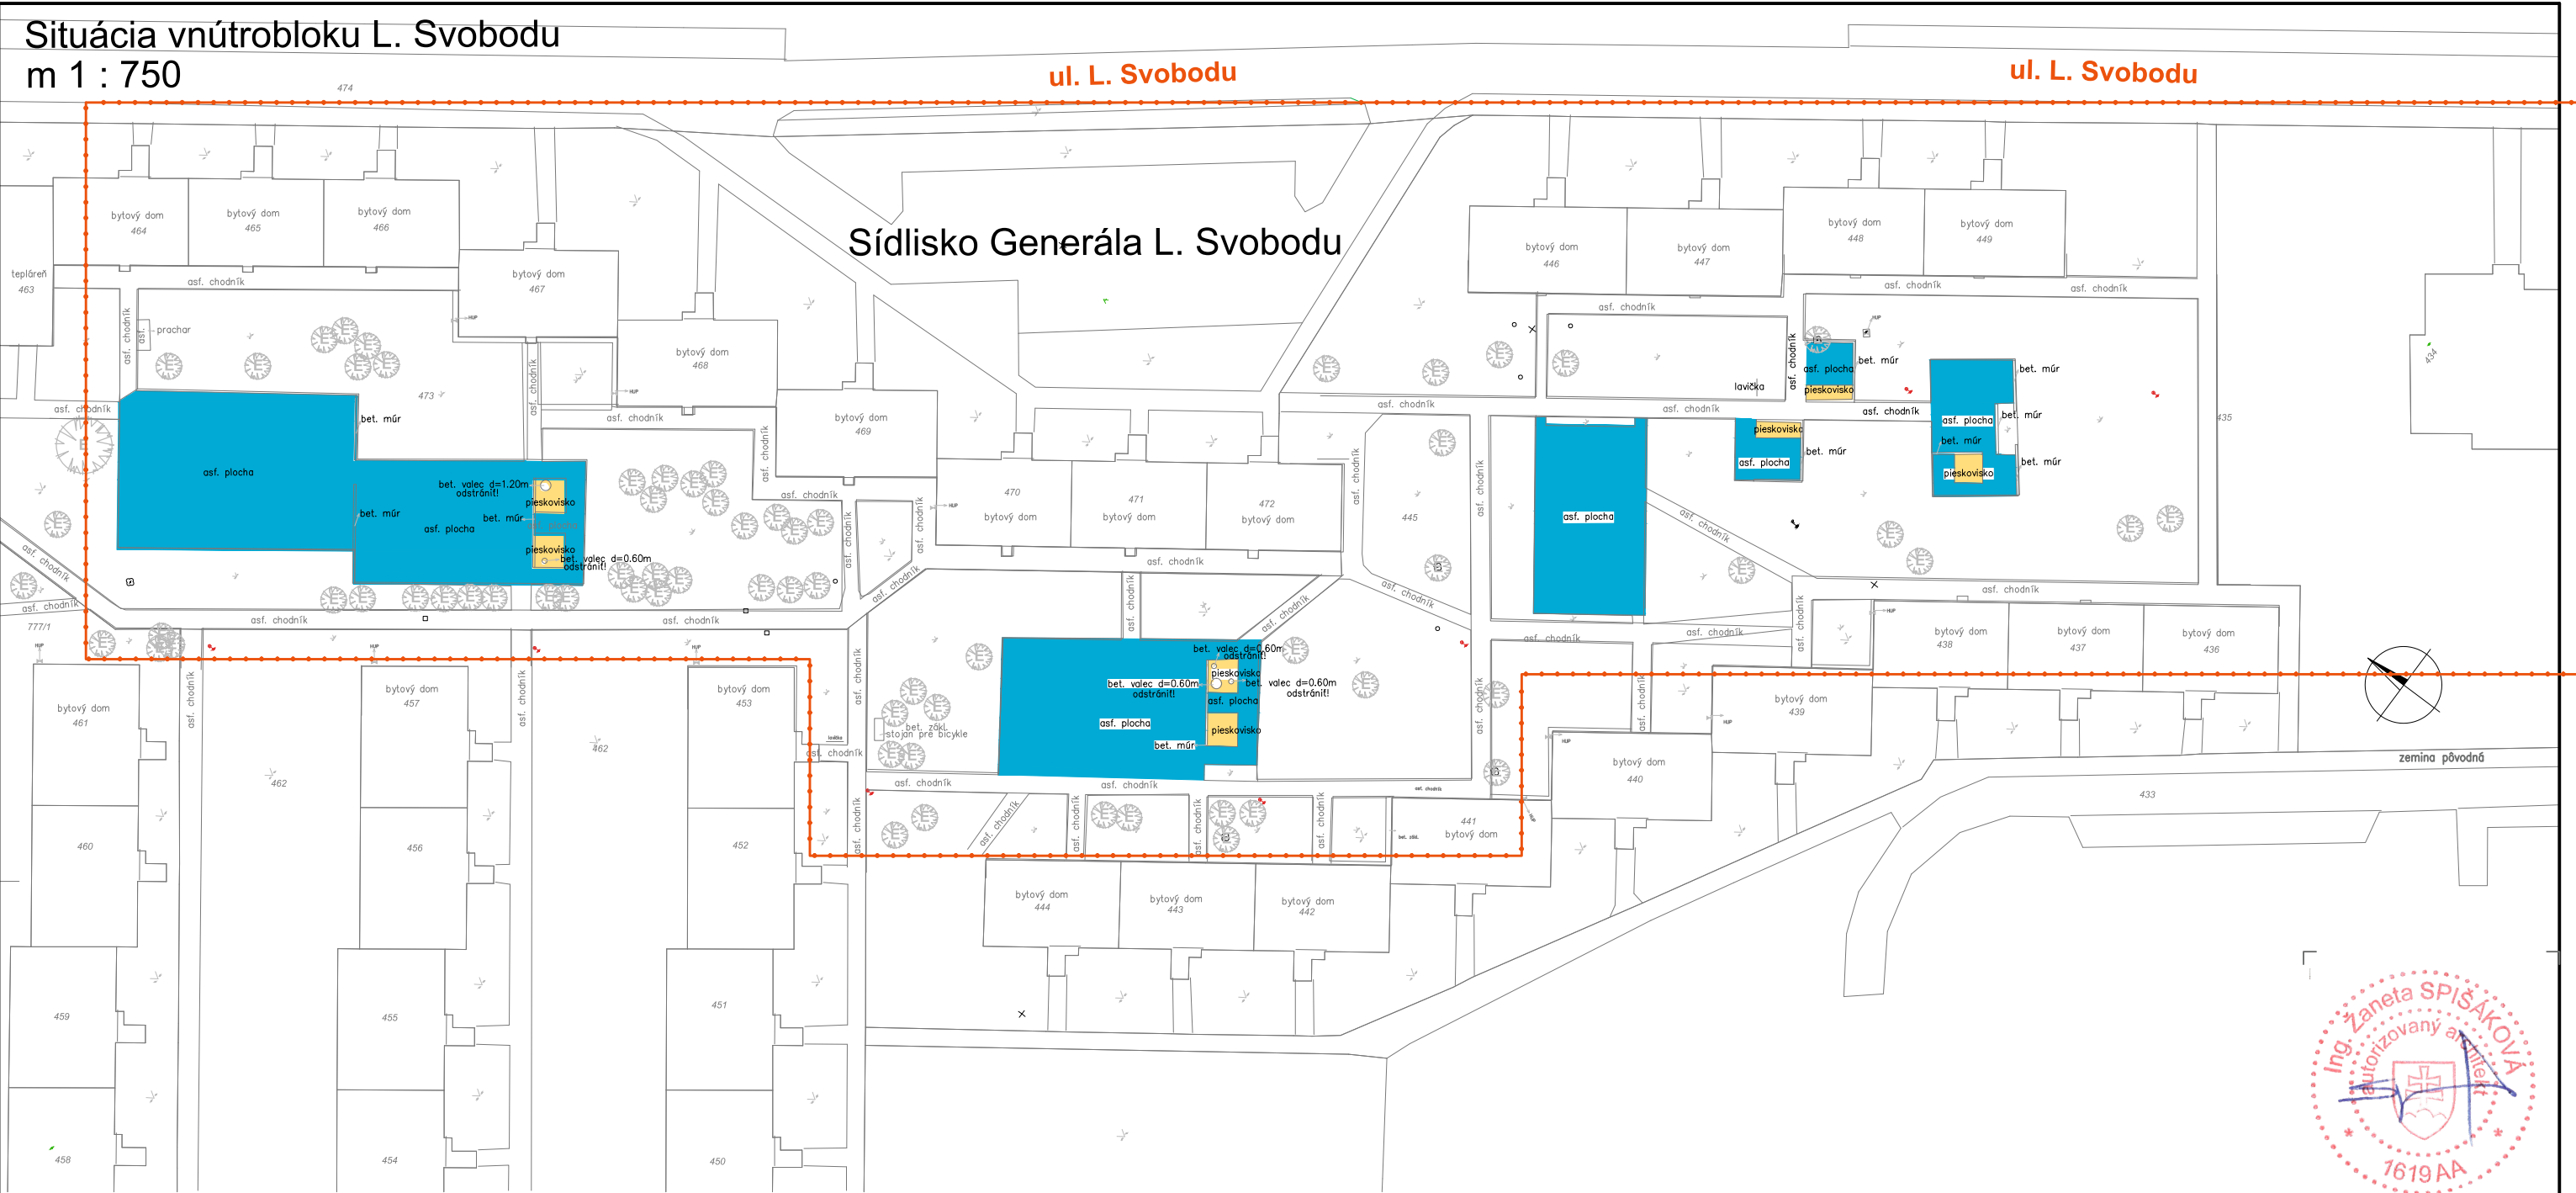

	Dátum	Popis zmeny výkresu	Zmenil	Podpis
01				
02				

Legenda - pôvodné športové a relaxačné plochy:

Objekt SO.01

- asfaltová plocha
- pieskoviská
- existujúca zeleň
- hranica riešeného územia

Objekt SO.02

- asfaltová plocha
- pieskoviská
- existujúca zeleň
- hranica riešeného územia

Objekt SO.03

- asfaltová plocha
- pieskoviská
- existujúca zeleň
- hranica riešeného územia

Zodp.projekt.	Vypracoval	Návrh zelene	Zameranie	ROKO gips, sro G.Švéniho 10A 971 01 Prievidza		Sada:
Ing. Žaneta Spišáková	Ing. Roman Spišák	Ing. Katarína Švorcová	Ing.Mgr.Gulišek Hromkovič			
ZP: Ing. Žaneta Spišáková, autorizovaný architekt SKA						
Názov stavby: Regenerácia vnútrobloku ul. L. Svobodu				Účel: Projekt pre ohlásenie stavebných úprav		
Miesto stavby: Vnútroblok ul. L. Svobodu, Skalica p.č. 473 - C, 445 -C, k.ú. Skalica				Dátum:	02/2002	
				Mierka:	1 : 750	
Stavebník: Mesto Skalica, nám. Slobody 10, Skalica 909 01				Počet A4	4	
				Číslo zákazky:		
Názov výkresu: Situácia skutkového stavu				Kód výkresu: C1.01		