0	1	2	3	4	5	6	7	8	9

ROZVODNÁ SÚSTAVA : 3/PEN AC 400/230 V 50 Hz, TN-C

OCHRANNÉ OPATRENIE PODLA STN 33 2000.4.41

: čl. 411 SAMOČINNÉ ODPOJENIE NAPÁJANIA

: čl. 412 DVOJITÁ ALEBO ZOSILNENÁ IZOLÁCIA

POZNÁMKA:

ROZVÁDZAČ HR1 JE OCELOPLECHOVÝ, VOLNESTOJACÍ, 3x800x600x2100mm, KRYTIE IP40/20

PRÍVOD A VÝVODY HORE, DELENIE: SAMOSTATNE SKRINE

ZMENA		PREVED		DŇA		PODPIS	
VYPRACOVAL	Ing. Klešč Marián						
KONTROLOVAL	Ing. Klešč Vladimír						
PROJ. SO,PS	Ing. Klešč Vladimír						
OBEC	Košice						
INVESTOR	UNLP Košice, Rastislavova 43, Košice						
STAVBA	Klinika infektológie a CM – XVII pavilón						
OBJ.-PS.	Rekonštrukcia NN rozvádzača Elektroinštalácia						
OBSAH	Rozvádzač HR1						

PEVLUMA
s.r.o.
Trieda KVP č.4, 040 23 Košice
Mobil 0905 984 309

POČET A4 3 STUPEŇ P


DÁTUM 05/2022

Č.ZÁK. 860/2022.EO


MIERKA -

KÓTOVANÉ V mm

Č.VÝKR. 1/1

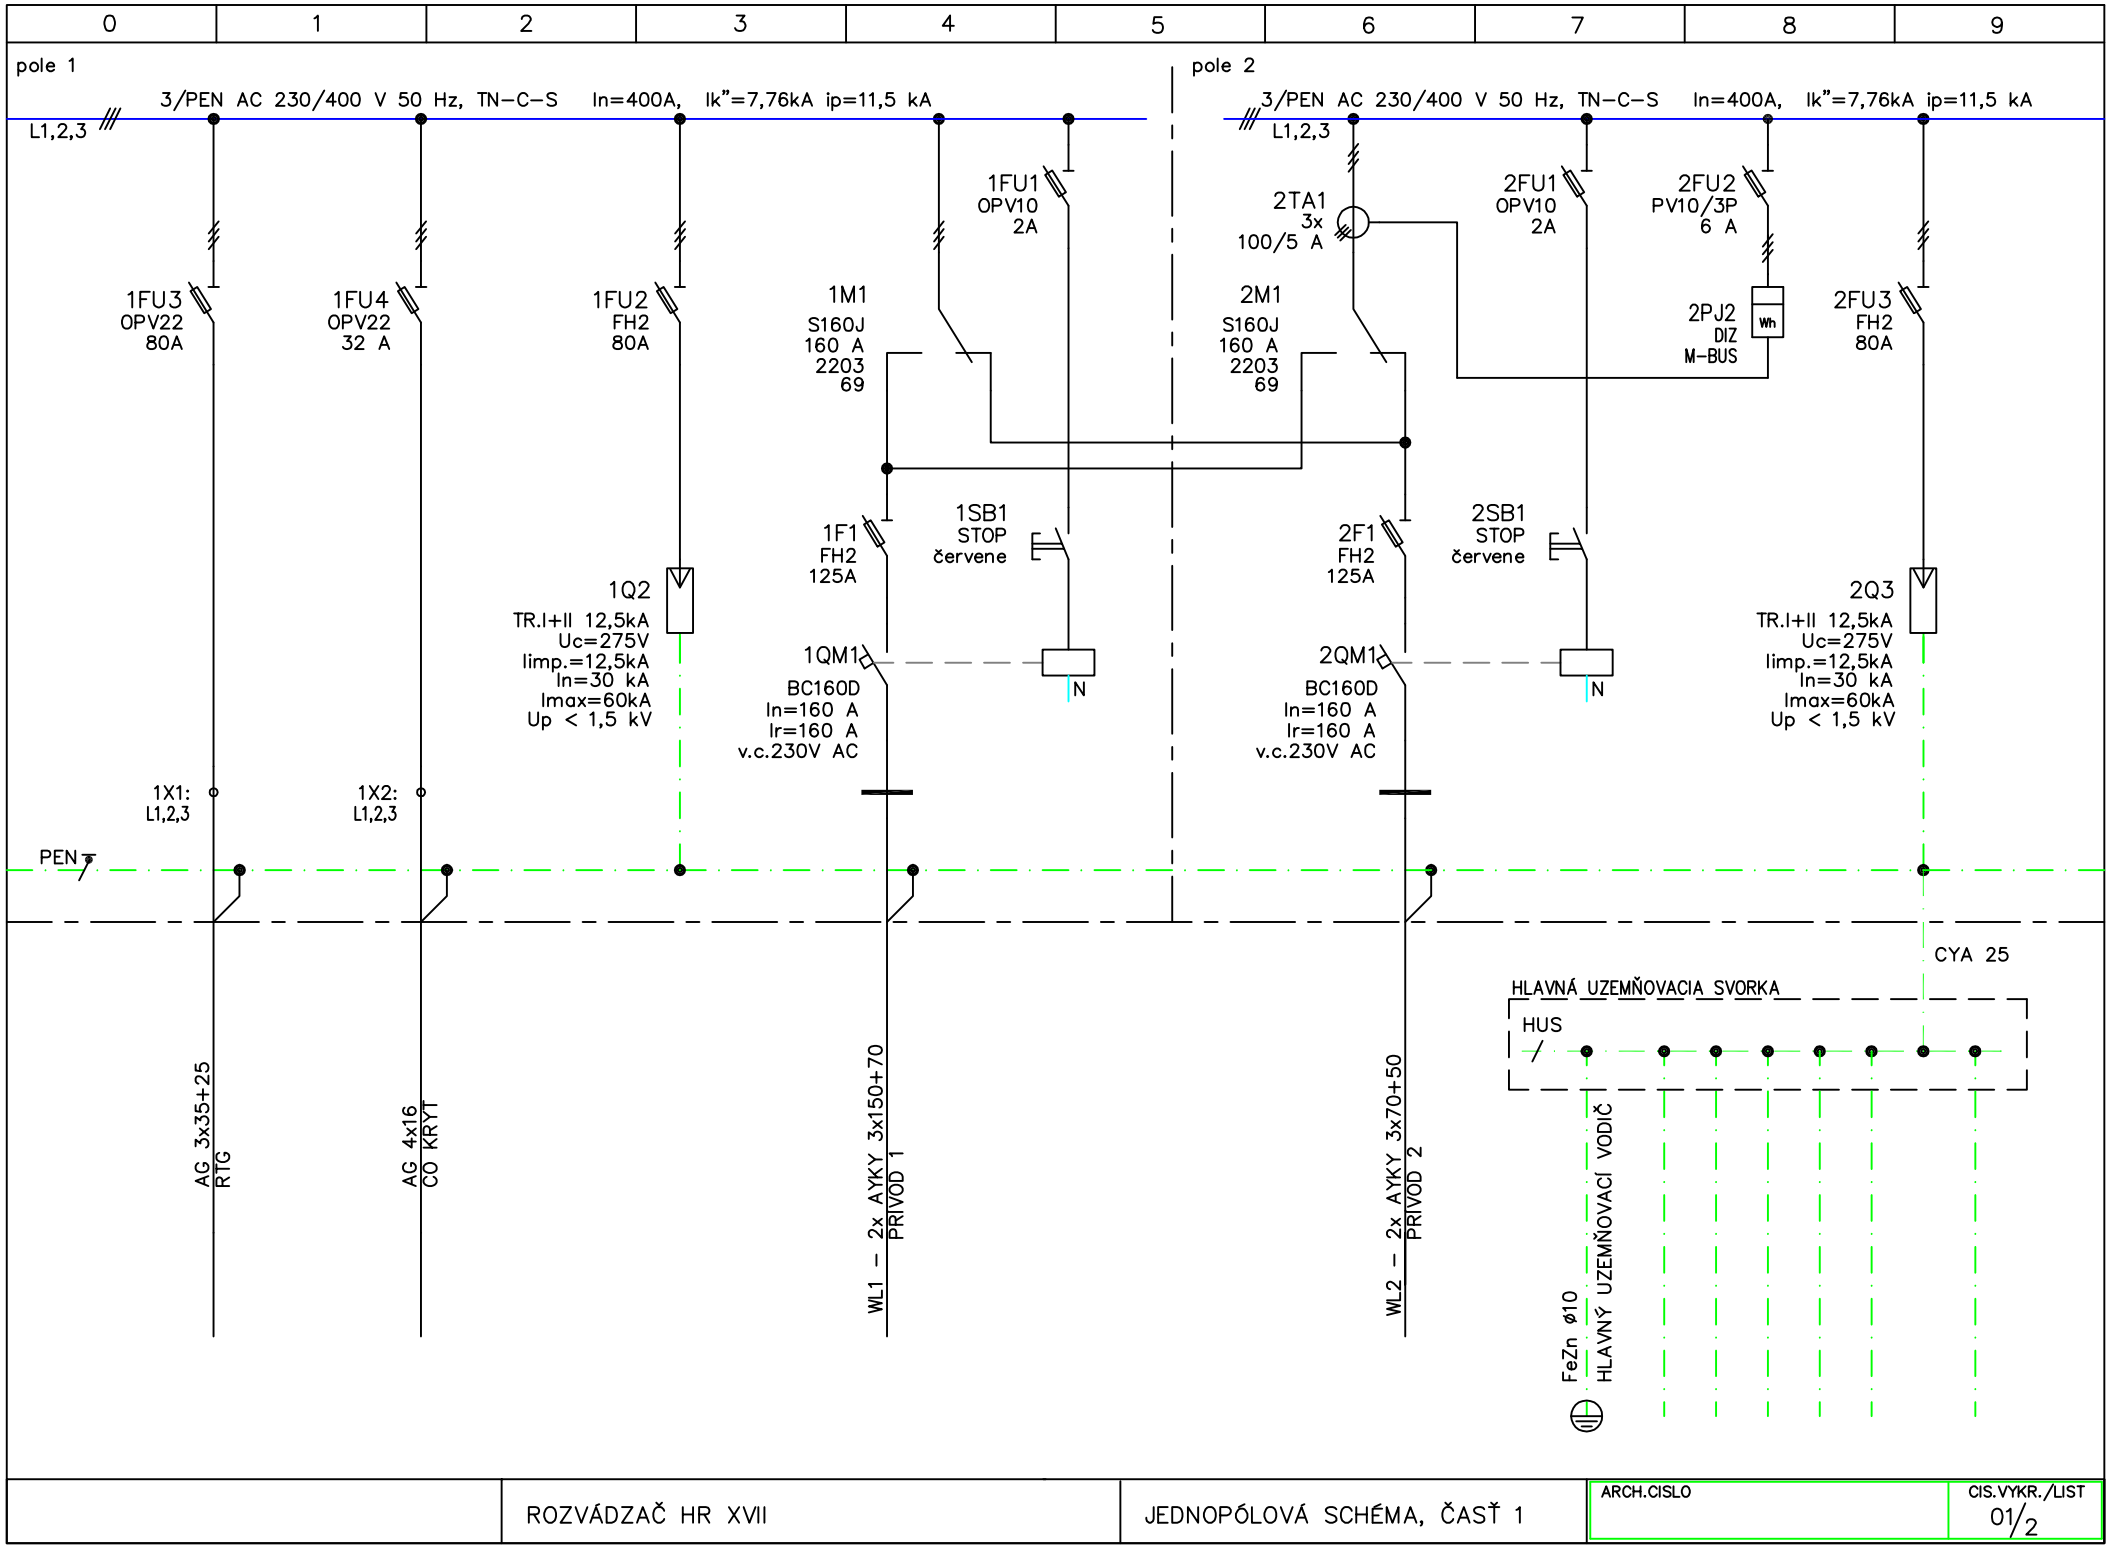

	ROZVÁDZAČ HR XVII	JEDNOPÓLOVÁ SCHÉMA, ČASŤ 1	ARCH.CISLO	CIS.VYKR./LIST 01/2

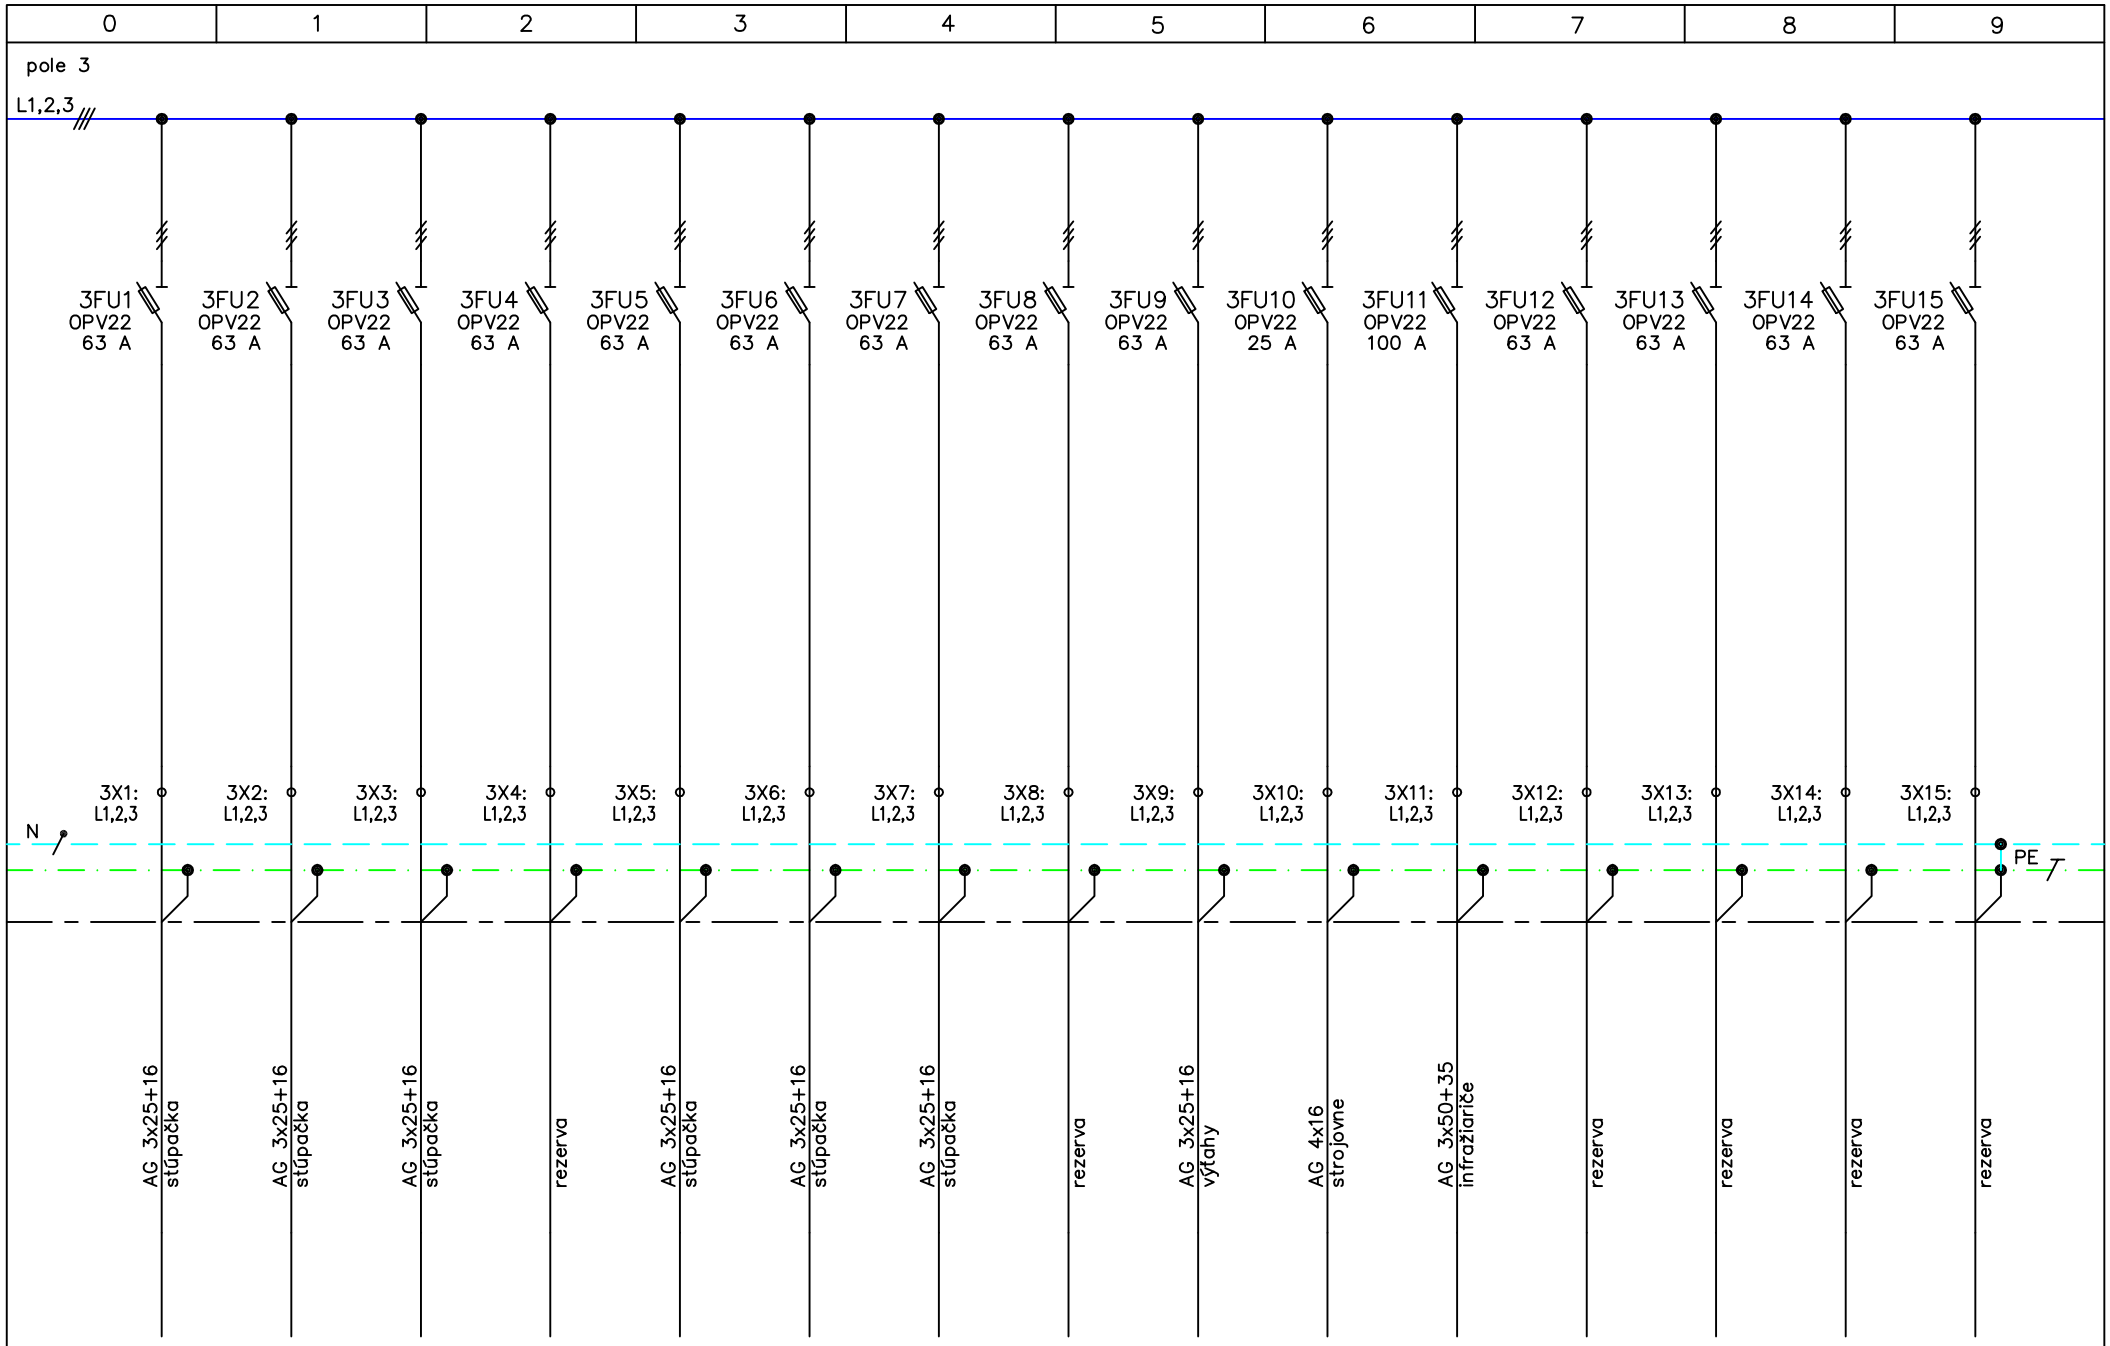

	ROZVÁDZAČ HR XVII	JEDNOPÓLOVÁ SCHÉMA, ČASŤ 2	ARCH.CISLO	CIS.VYKR./LIST 01/3