
ROZVODNÁ SÚSTAVA : 3/PEN AC 400/230 V 50 Hz, TN–C

OCHRANNÉ OPATRENIE PODLA STN 33 2000.4.41

: čl. 411 SAMOČINNÉ ODPOJENIE NAPÁJANIA

: čl. 412 DVOJITÁ ALEBO ZOSILNENÁ IZOLÁCIA

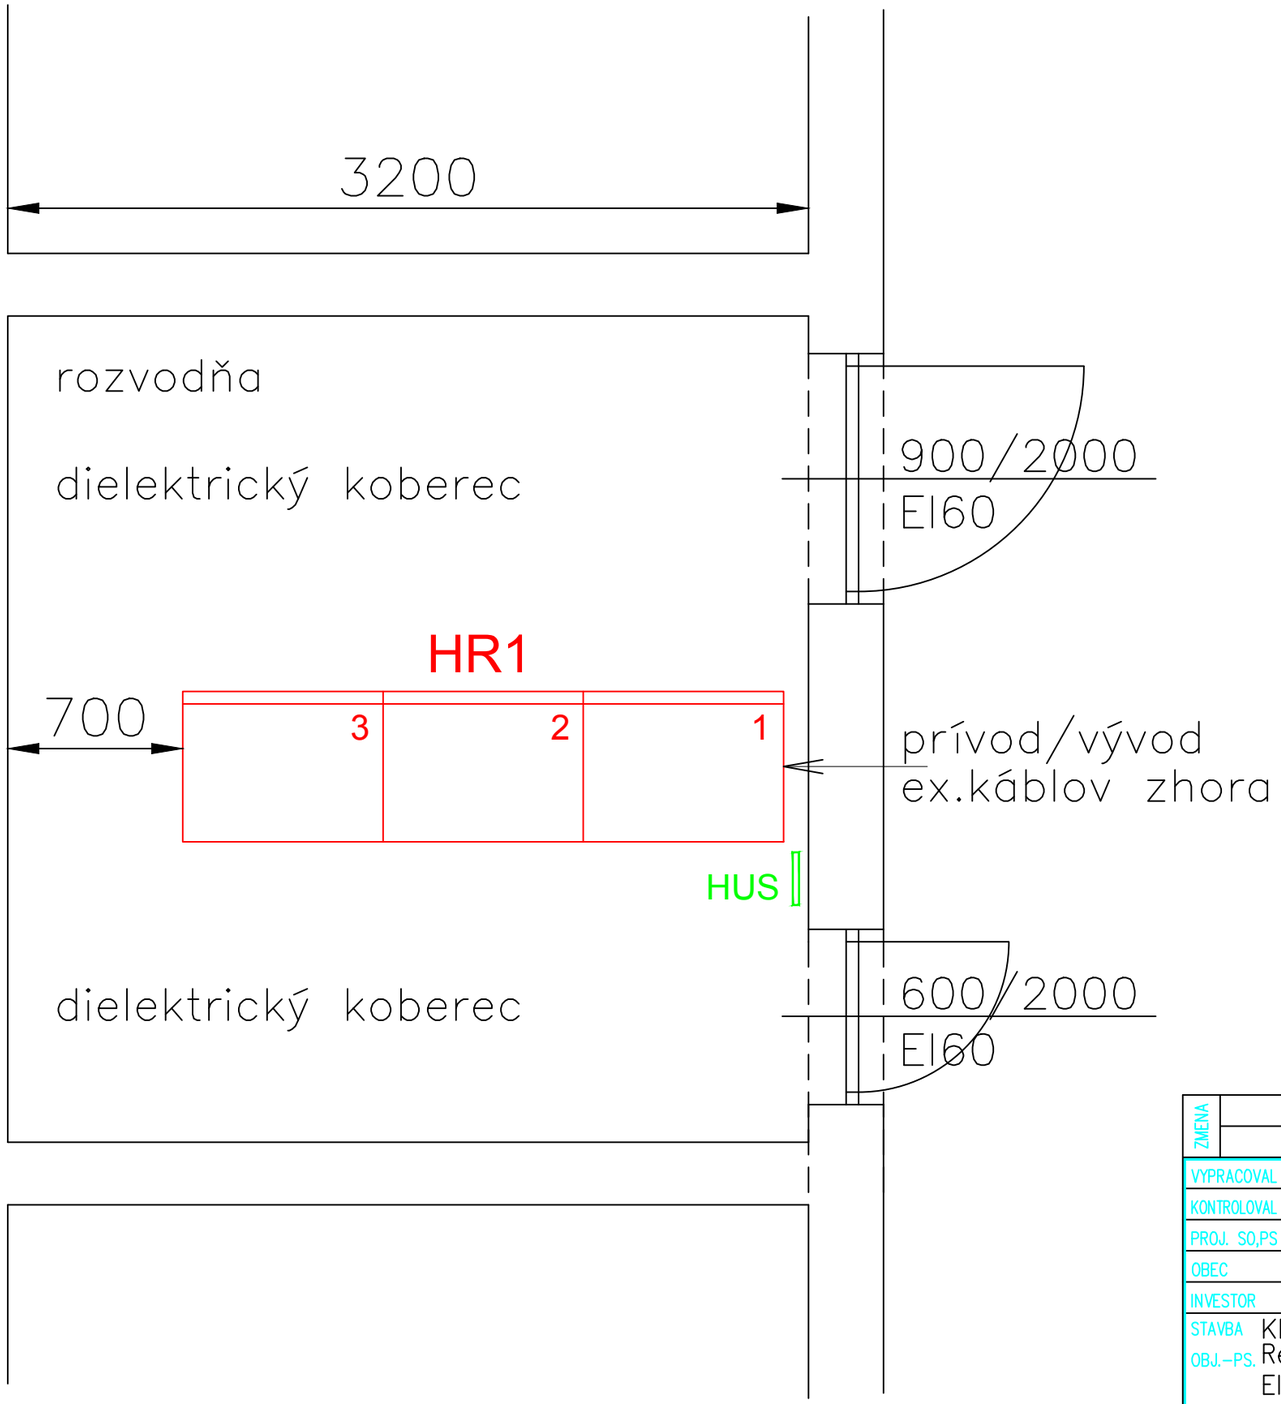

ZMENA		PREVED		DŇA	PODPIS
VYPRACOVAL	Ing. Klešč Marián				
KONTROLOVAL	Ing. Klešč Vladimír				
PROJ. SO,PS	Ing. Klešč Vladimír				
OBEC	Košice				
INVESTOR	UNLP Košice, Rastislavova 43, Košice				
STAVBA	Klinika infektológie a CM – XVII pavilón				
OBJ.–PS.	Rekonštrukcia NN rozvádzača Elektroinštalácia				
OBSAH	Dispozícia				

PEVLUMA
s.r.o.
Trieda KVP č.4, 040 23 Košice
Mobil 0905 984 309

POČET A4 3 STUPEŇ P

DÁTUM 05/2022

Č.ZÁK.

860/2022.EO

MIERKA 1:50

KÓTOVANÉ V mm

Č.VÝKR. 2