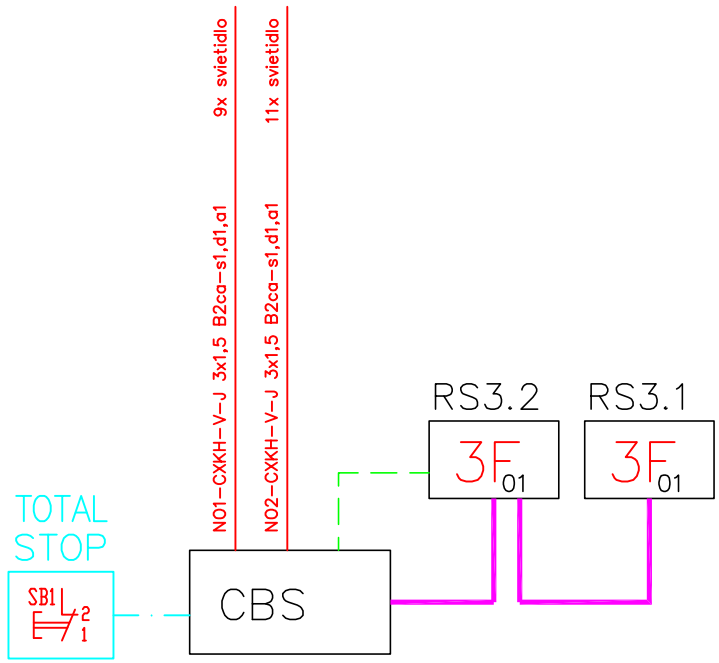


ROZVODNÁ SÚSTAVA : 3/N/PE AC 400/230 V 50 Hz, TN–S

OCHRANNÉ OPATRENIE PODLA STN 33 2000.4.41

: čl. 411 SAMOČINNÉ ODPOJENIE NAPÁJANIA

: čl. 412 DVOJITÁ ALEBO ZOSILNENÁ IZOLÁCIA

: čl. 415.1 PRÚDOVÉ CHRÁNIČE

: čl. 415.2 DOPLNKOVÉ OCHRANNÉ POSPÁJANIE

POZNÁMKA:

ROZVÁDZAČ RS 3.1 JE ZAPUSTENÝ 900x600x200, KRYTIE IP 20 PRÍVODY A VÝVODY HORE

ROZVÁDZAČ RS 3.2 JE NÁSTENÝ 900x600x200, KRYTIE IP 20 PRÍVODY A VÝVODY HORE

ROZVÁDZAČ RD 3.1 JE ZAPUSTENÝ 900x600x200, KRYTIE IP 20 PRÍVODY A VÝVODY HORE

ROZVÁDZAČ RD 3.2 JE NÁSTENÝ 400x600x200, KRYTIE IP 20 PRÍVODY A VÝVODY HORE


$3F_{01}$ monitor výpadkov fáz v podružných rozvádzačoch montáž do rozvádzača na DIN lištu
rozmery: 85 x 52,5 x 65mm kábel 0–3x1,5mm

STOP bezpečné vzdialené vypnutie systému kábel 0 3x1,5mm


Okruh XY napájací okruh núdzových svietidiel
kábel 3x1,5mm, funkčný počas požiaru PS90

Napájanie CBS 3x4mm, istič B16A


ZMENA		PREMED		DŇA		PODPIS
VYPRACOVAL	Ing. Klešč Vladimír			PEVLUMA s.r.o. Trieda KVP č.4, 040 23 Košice Mobil 0905 984 309		
KONTROLOVAL	Ing. Klešč Marián					
PROJ. SO,PS	Ing. Klešč Vladimír					
OBEC	Košice					
INVESTOR	Univerzitná nemocnica L.Pasteura, Rastislavova 43, Košice			POČET A4	11	STUPEŇ P
STAVBA	Rekonštrukcia elektroinštalácie lôžkovej časti			DÁTUM	08/2021	
OBJ.–PS.	neurologického oddelenia na XVIII.p 3.poschodie			Č.ZÁK.		
	Elektroinštalácia			824/2021.EO		
OBSAH	ROZVÁDZAČE			MIERKA	-	Č.VÝKR. 1/1
				KÓTOVANÉ V	mm	

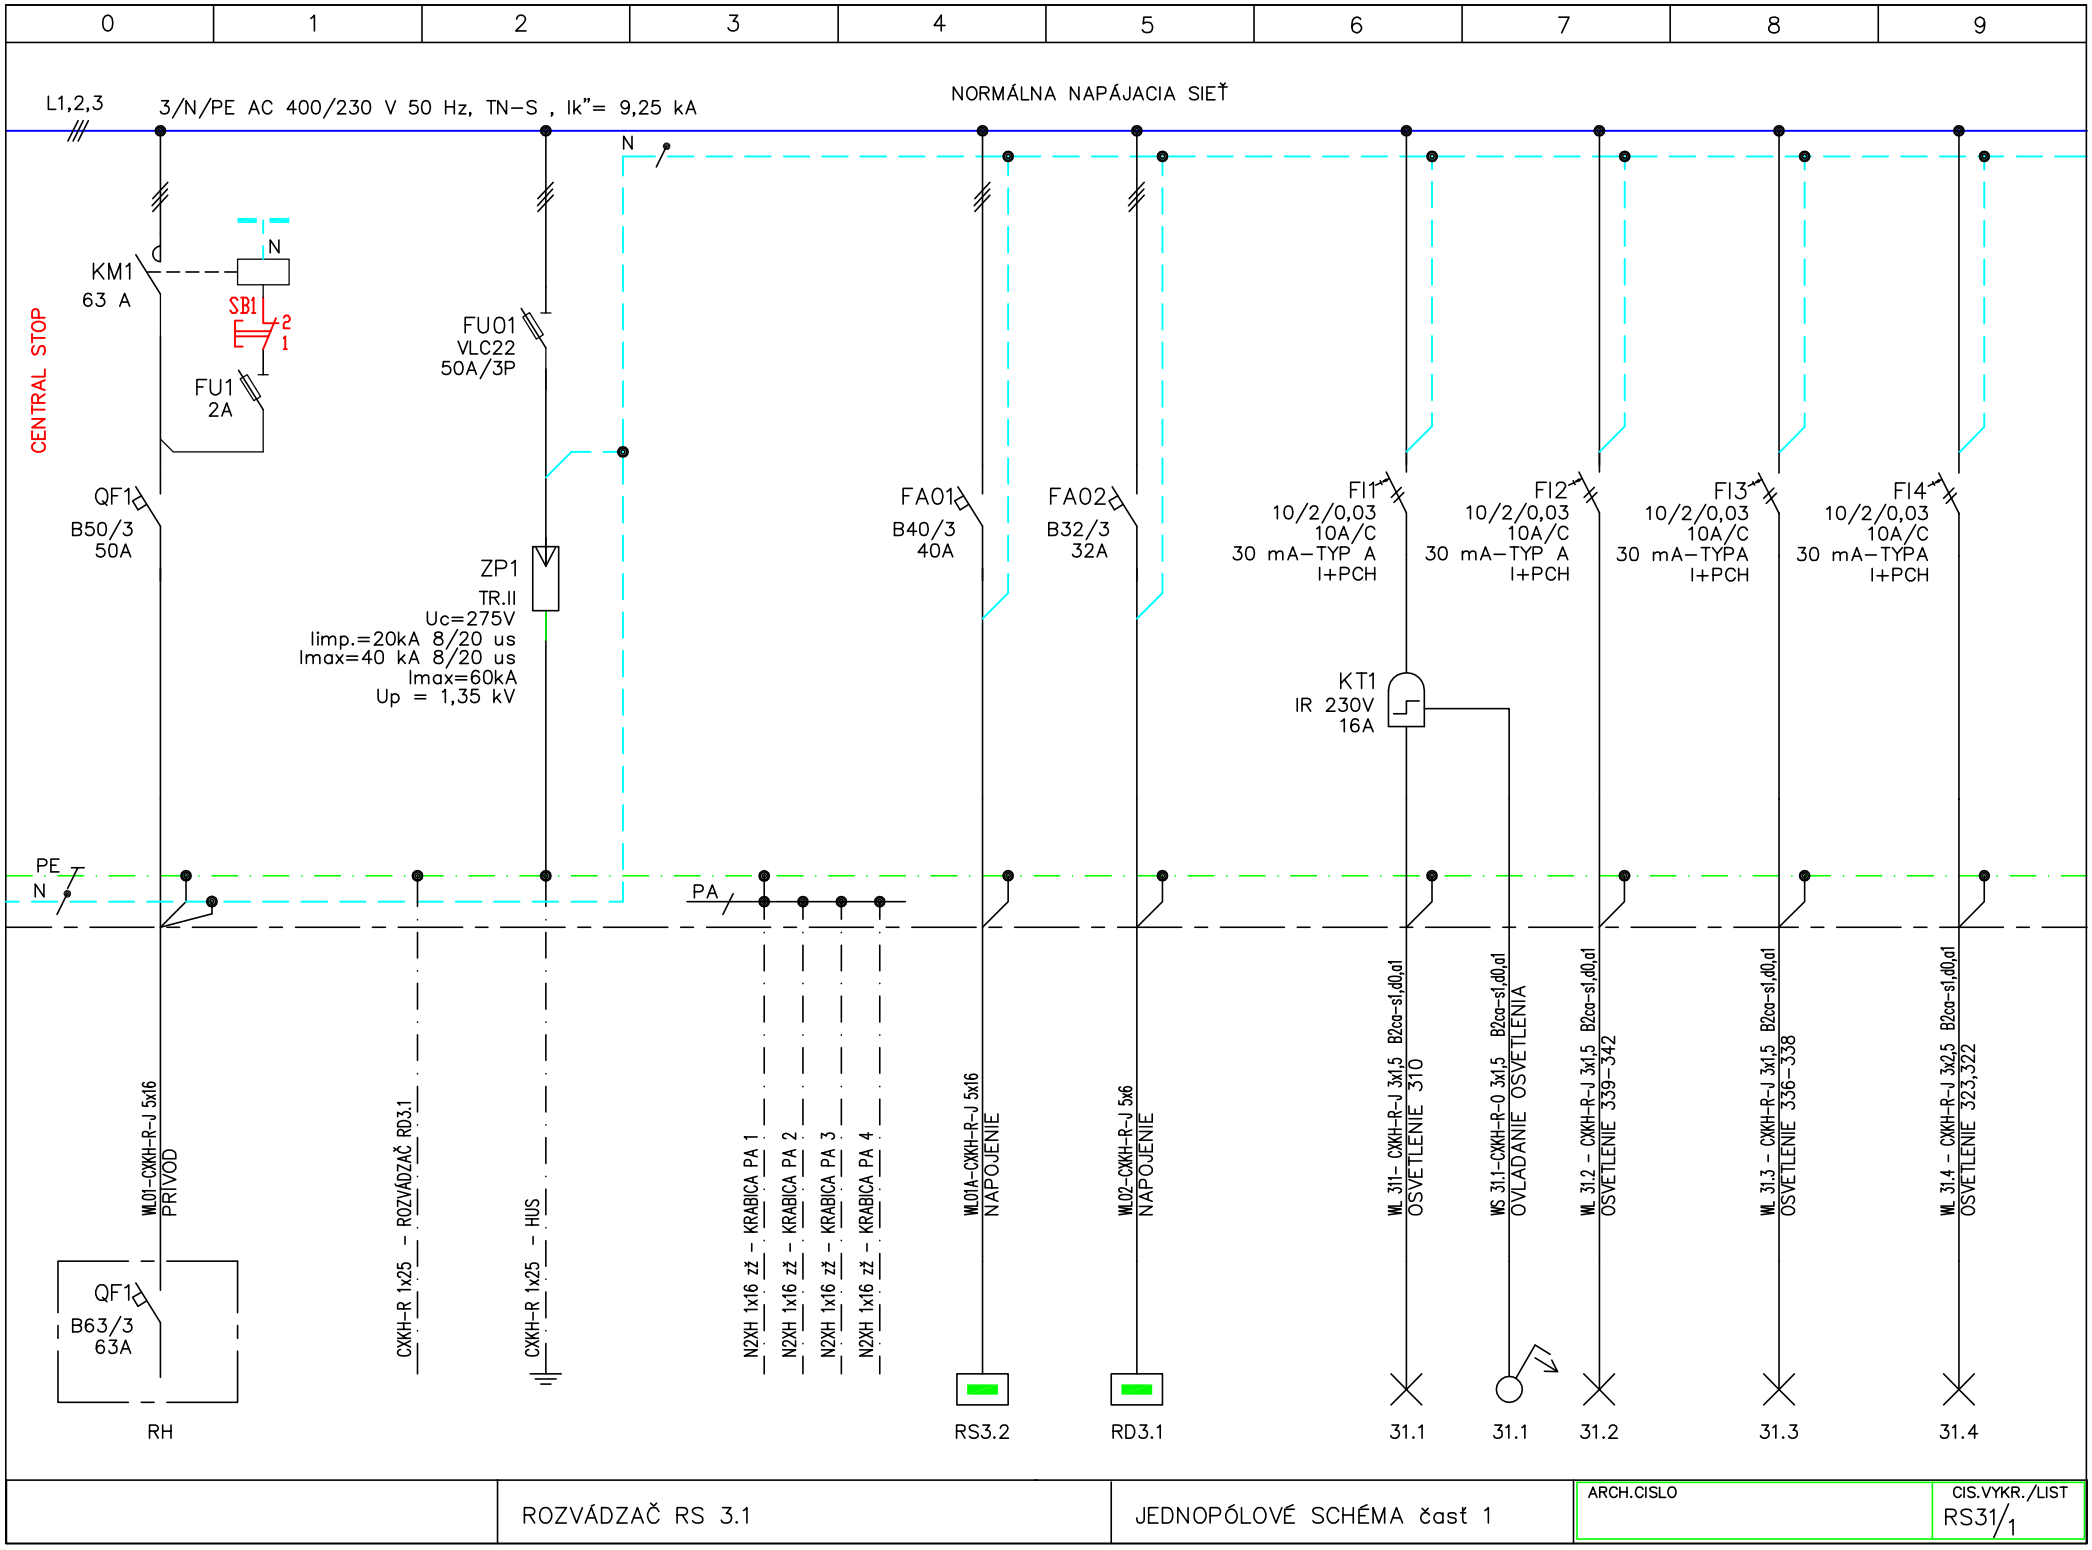


	ROZVÁDZAČ RS 3.1	JEDNOPÓLOVÉ SCHÉMA časť 1	ARCH.CISLO	CIS.VYKR./LIST RS31/1

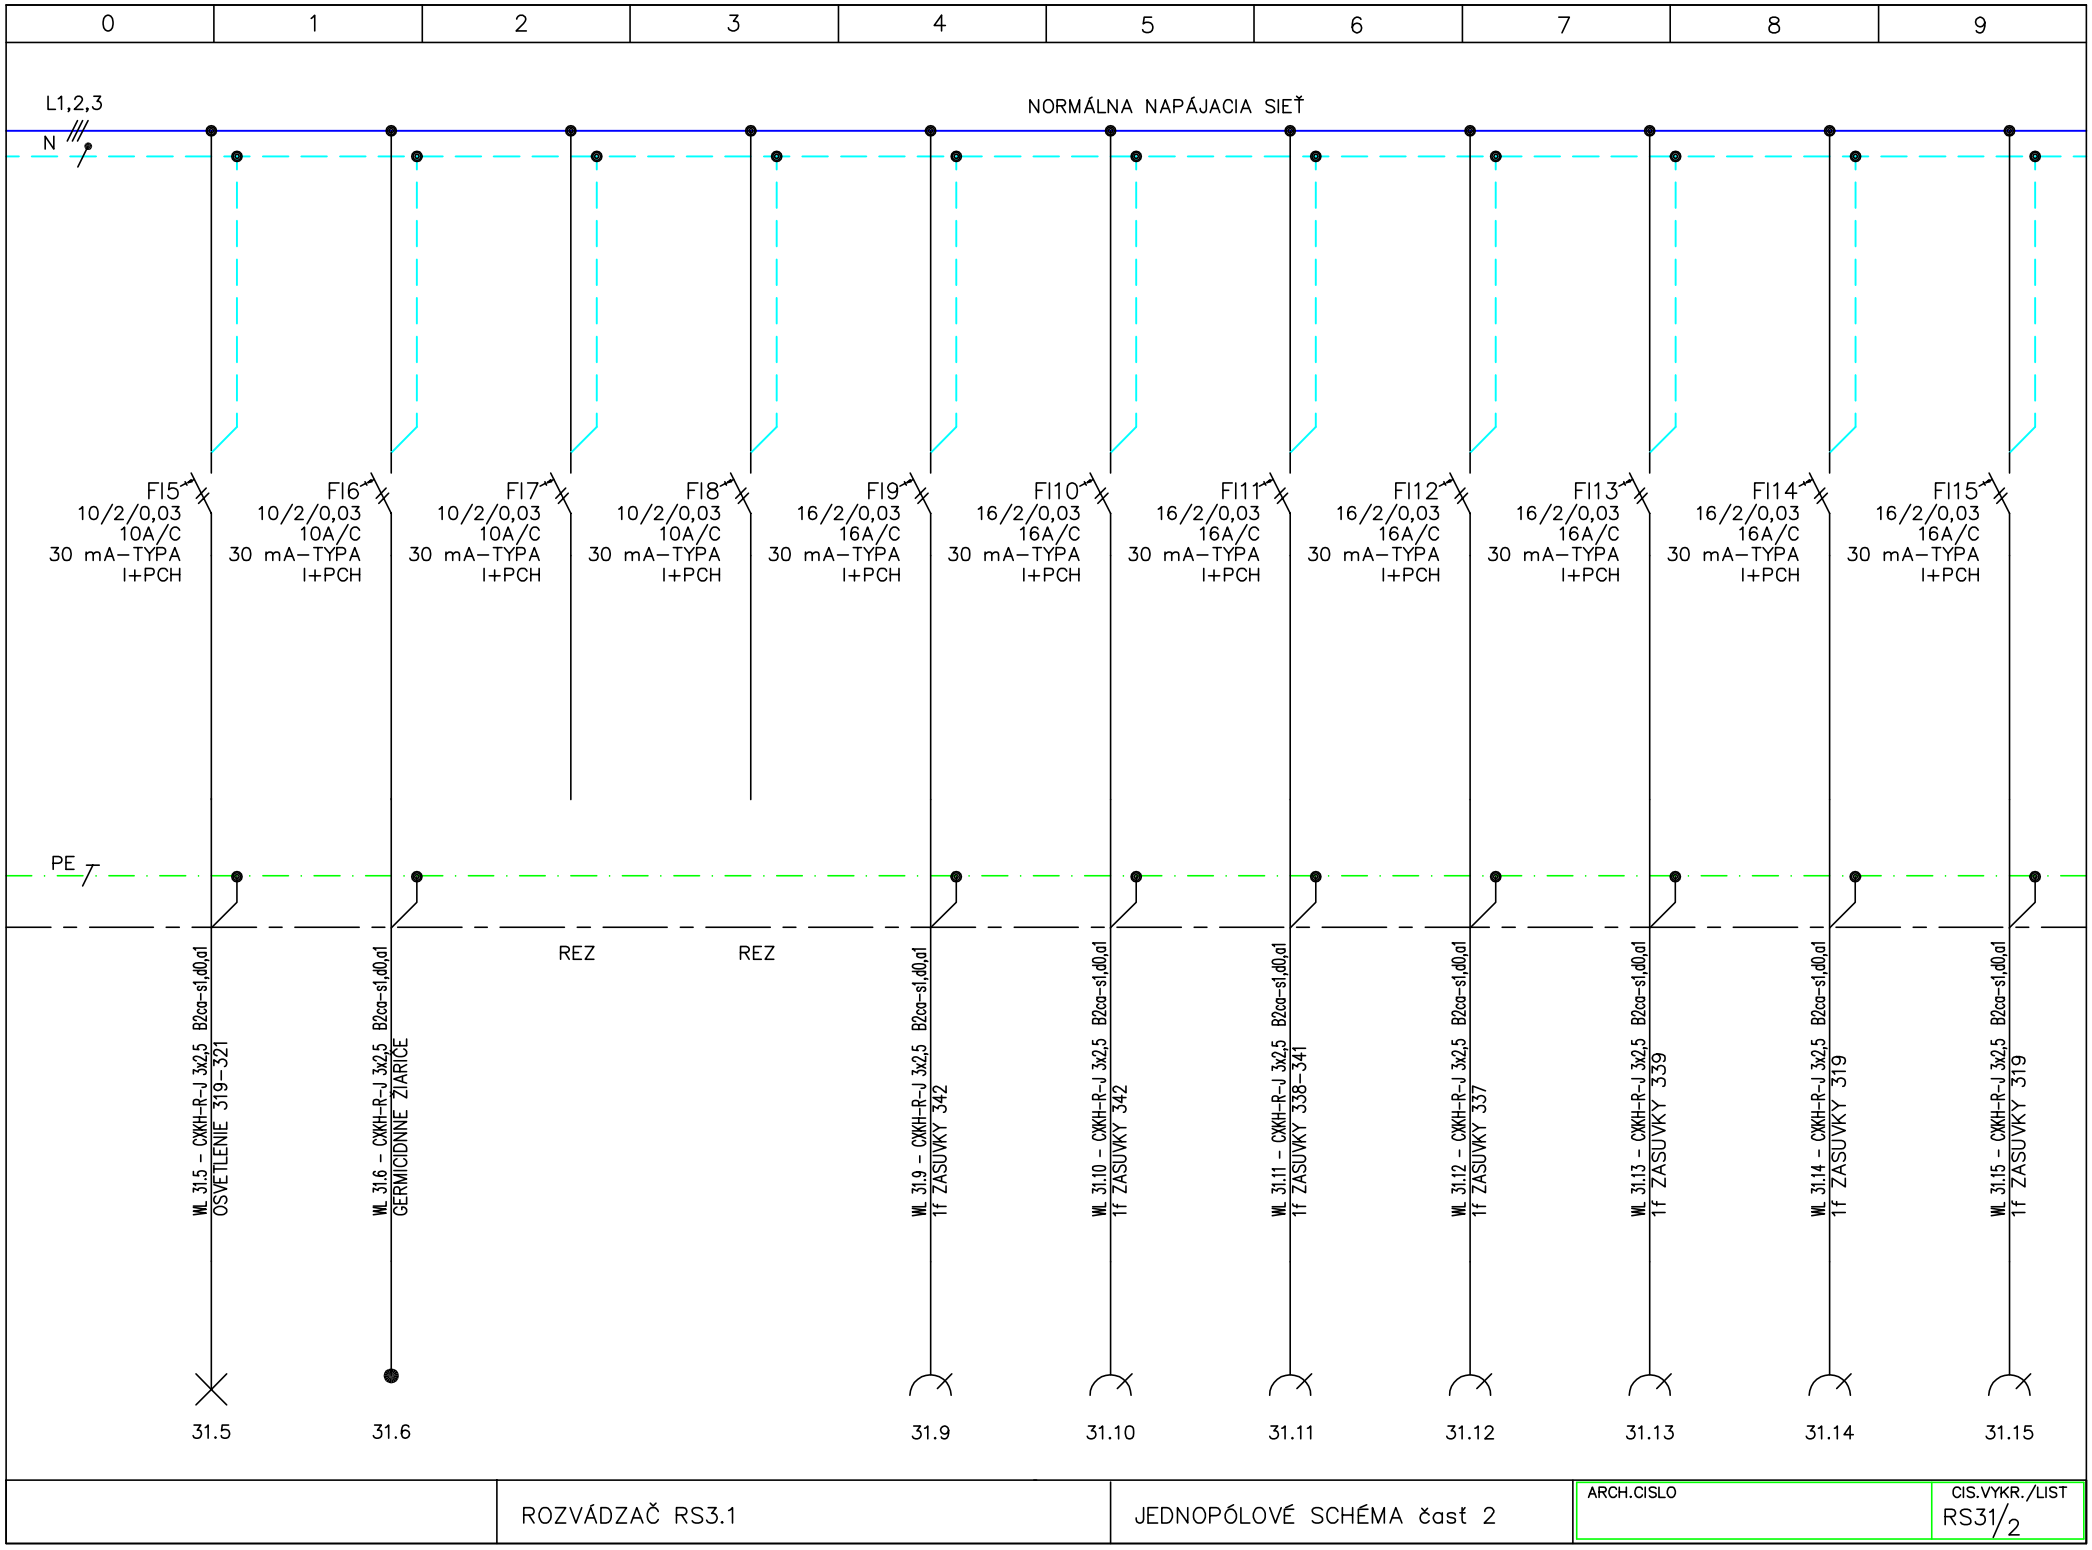


	ROZVÁDZAČ RS3.1	JEDNOPÓLOVÉ SCHÉMA časť 2	ARCH.CISLO	CIS.VYKR./LIST RS31/2

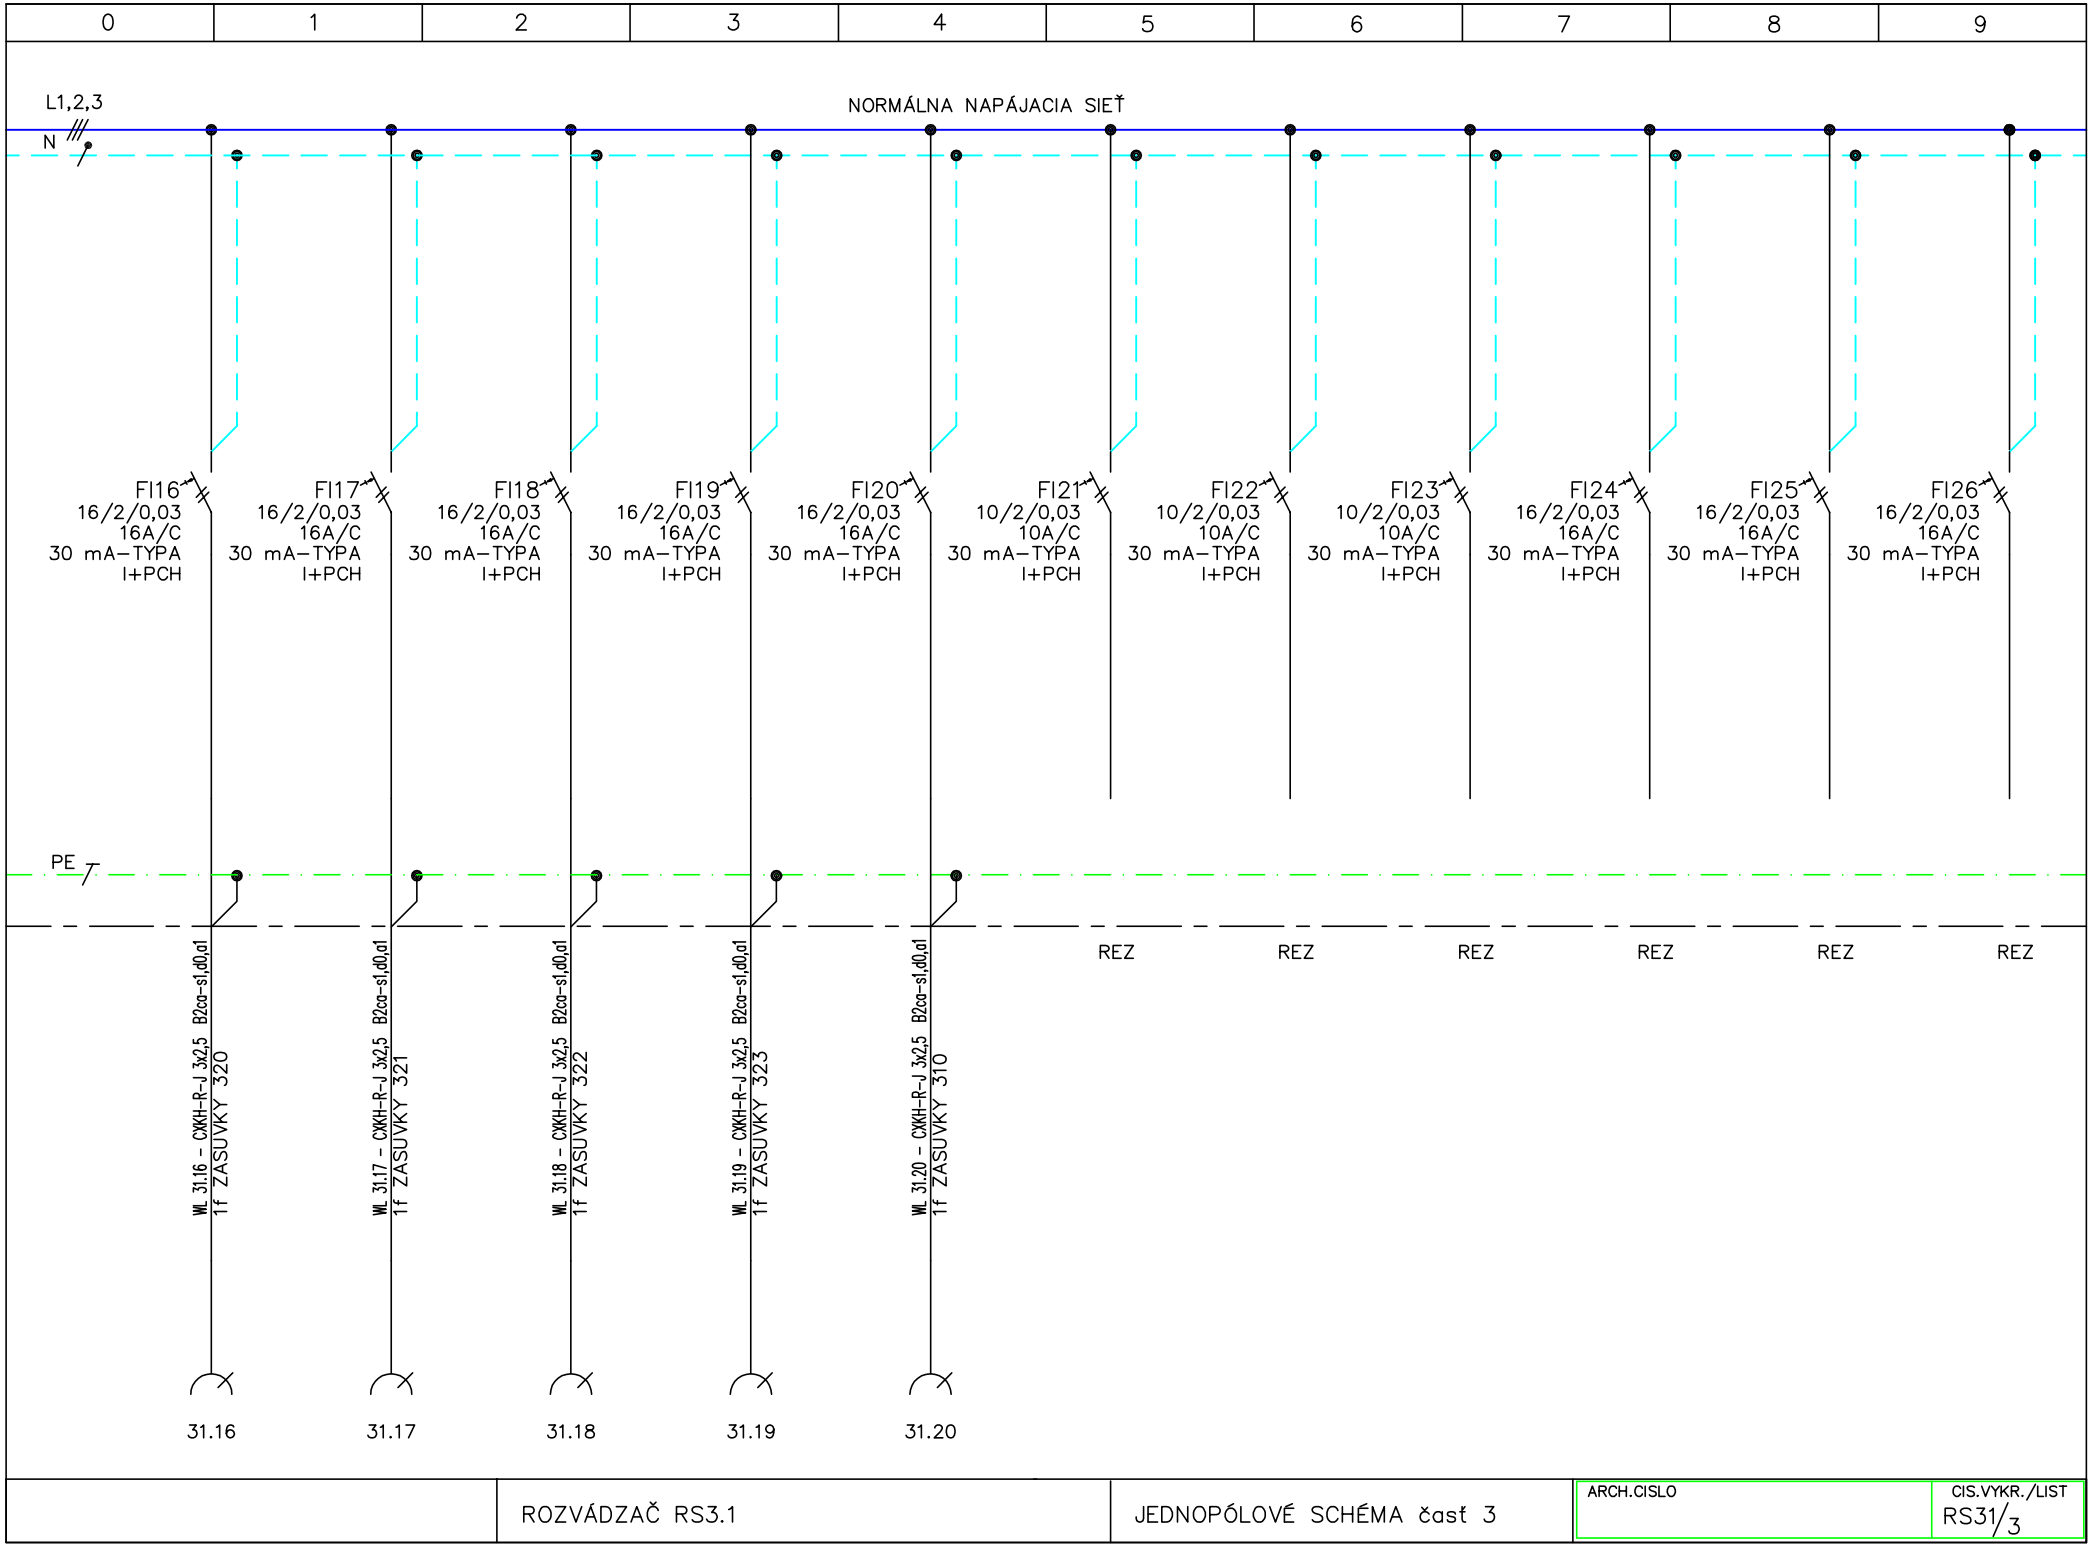


	ROZVÁDZAČ RS3.1	JEDNOPÓLOVÉ SCHÉMA časť 3	ARCH.CISLO	CIS.VYKR./LIST RS31/3

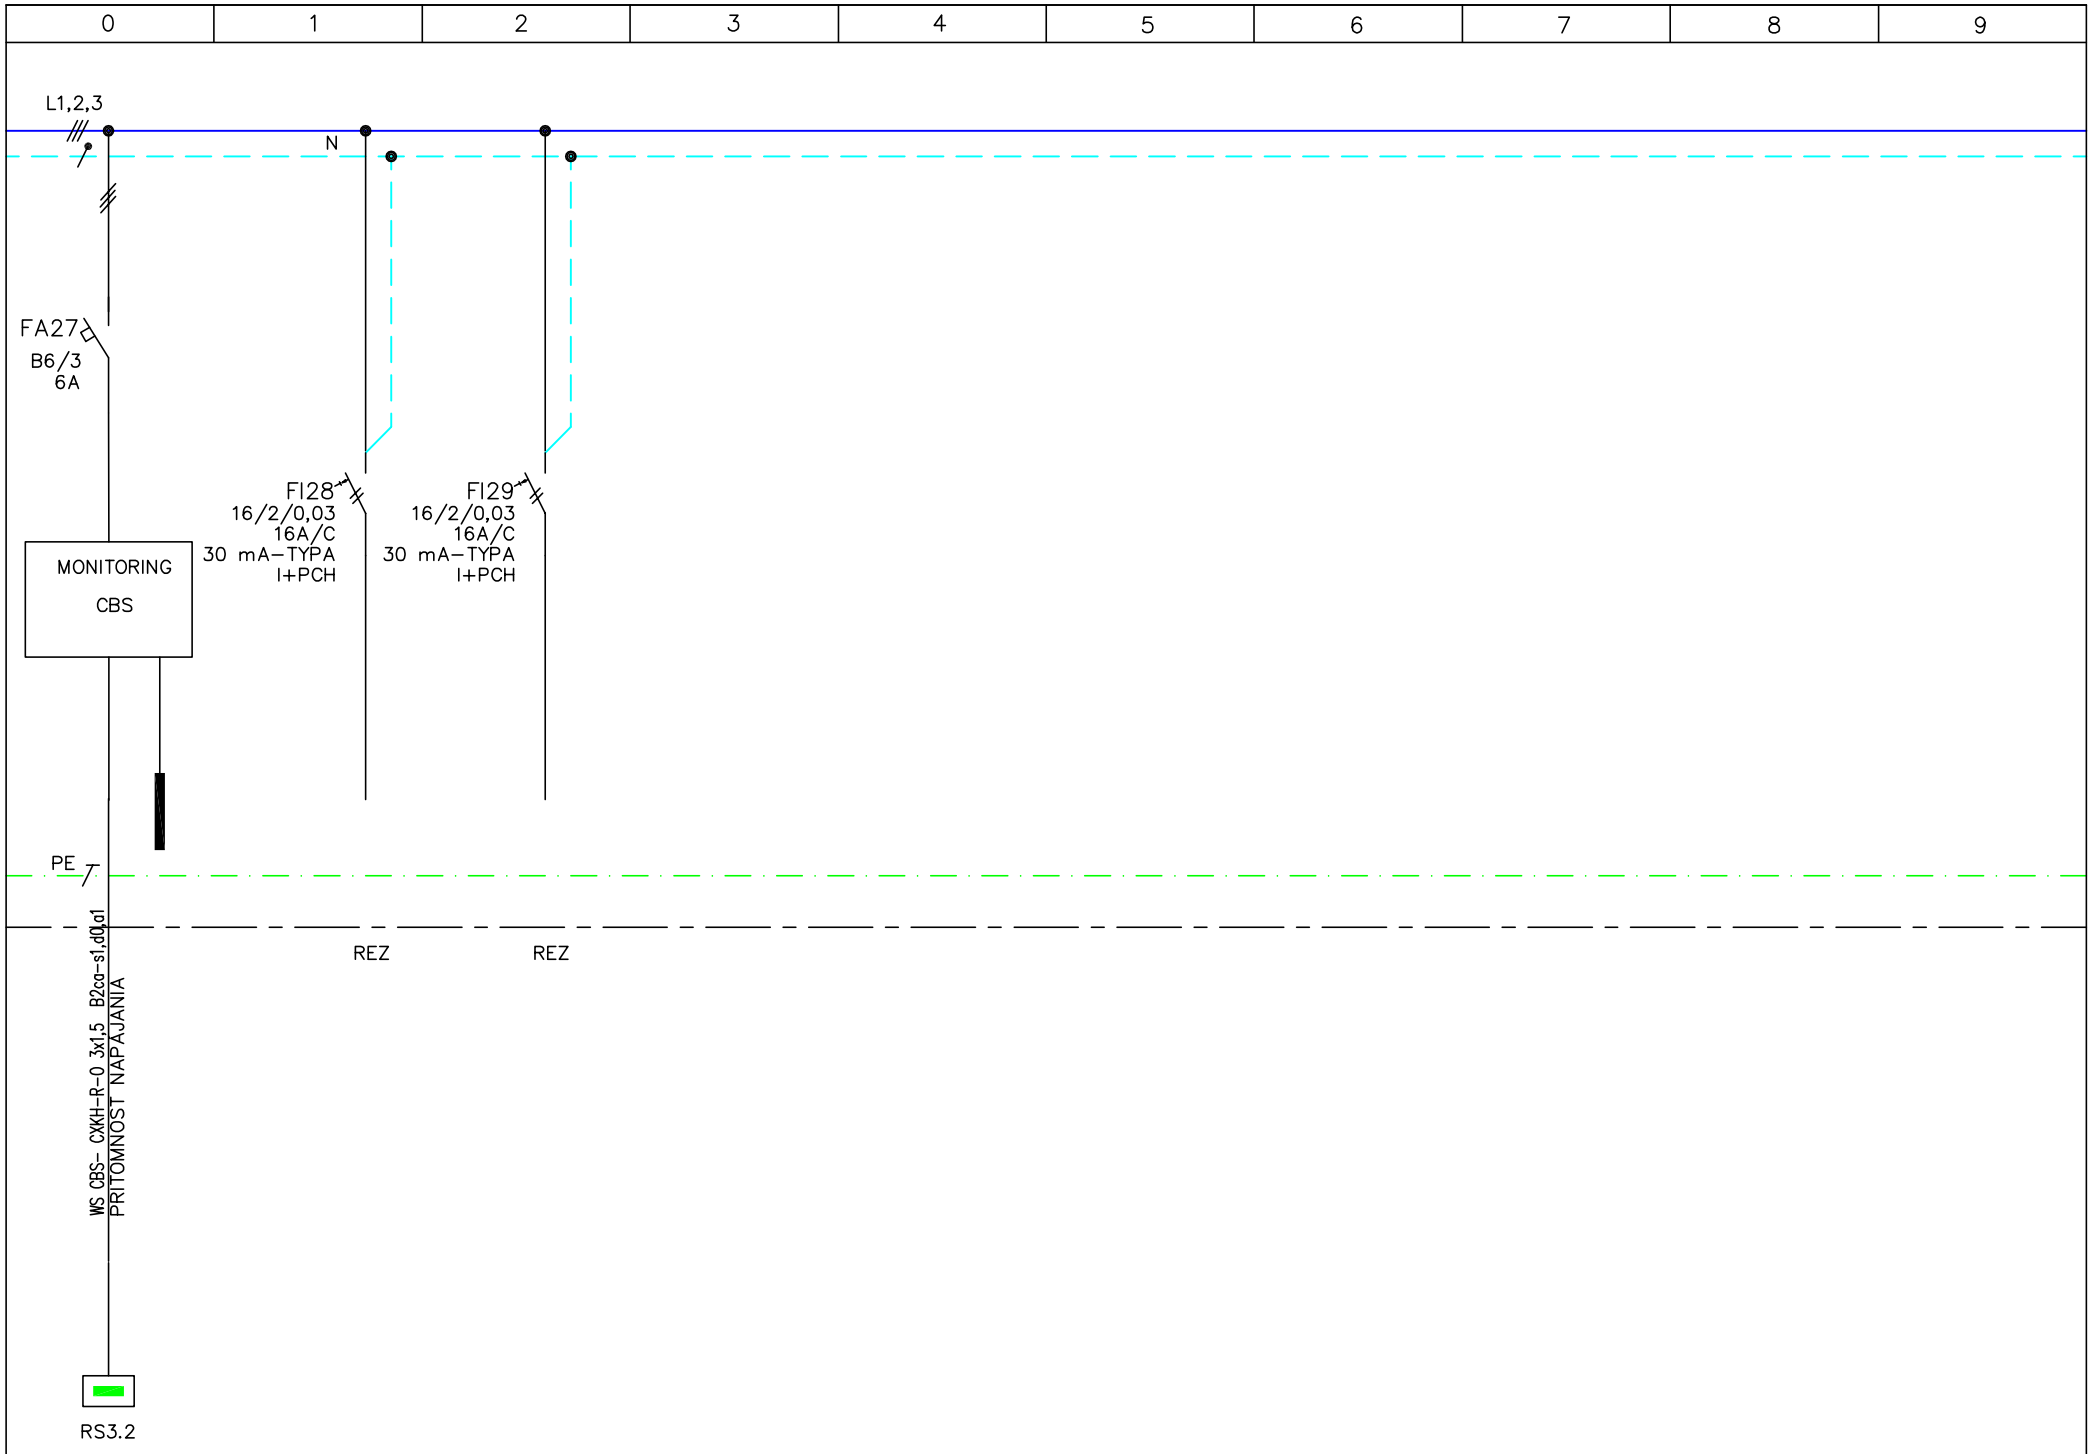


	ROZVÁDZAČ RS3.1	JEDNOPÓLOVÉ SCHÉMA časť 4	ARCH.CISLO / CIS.VYKR./LIST RS31/4

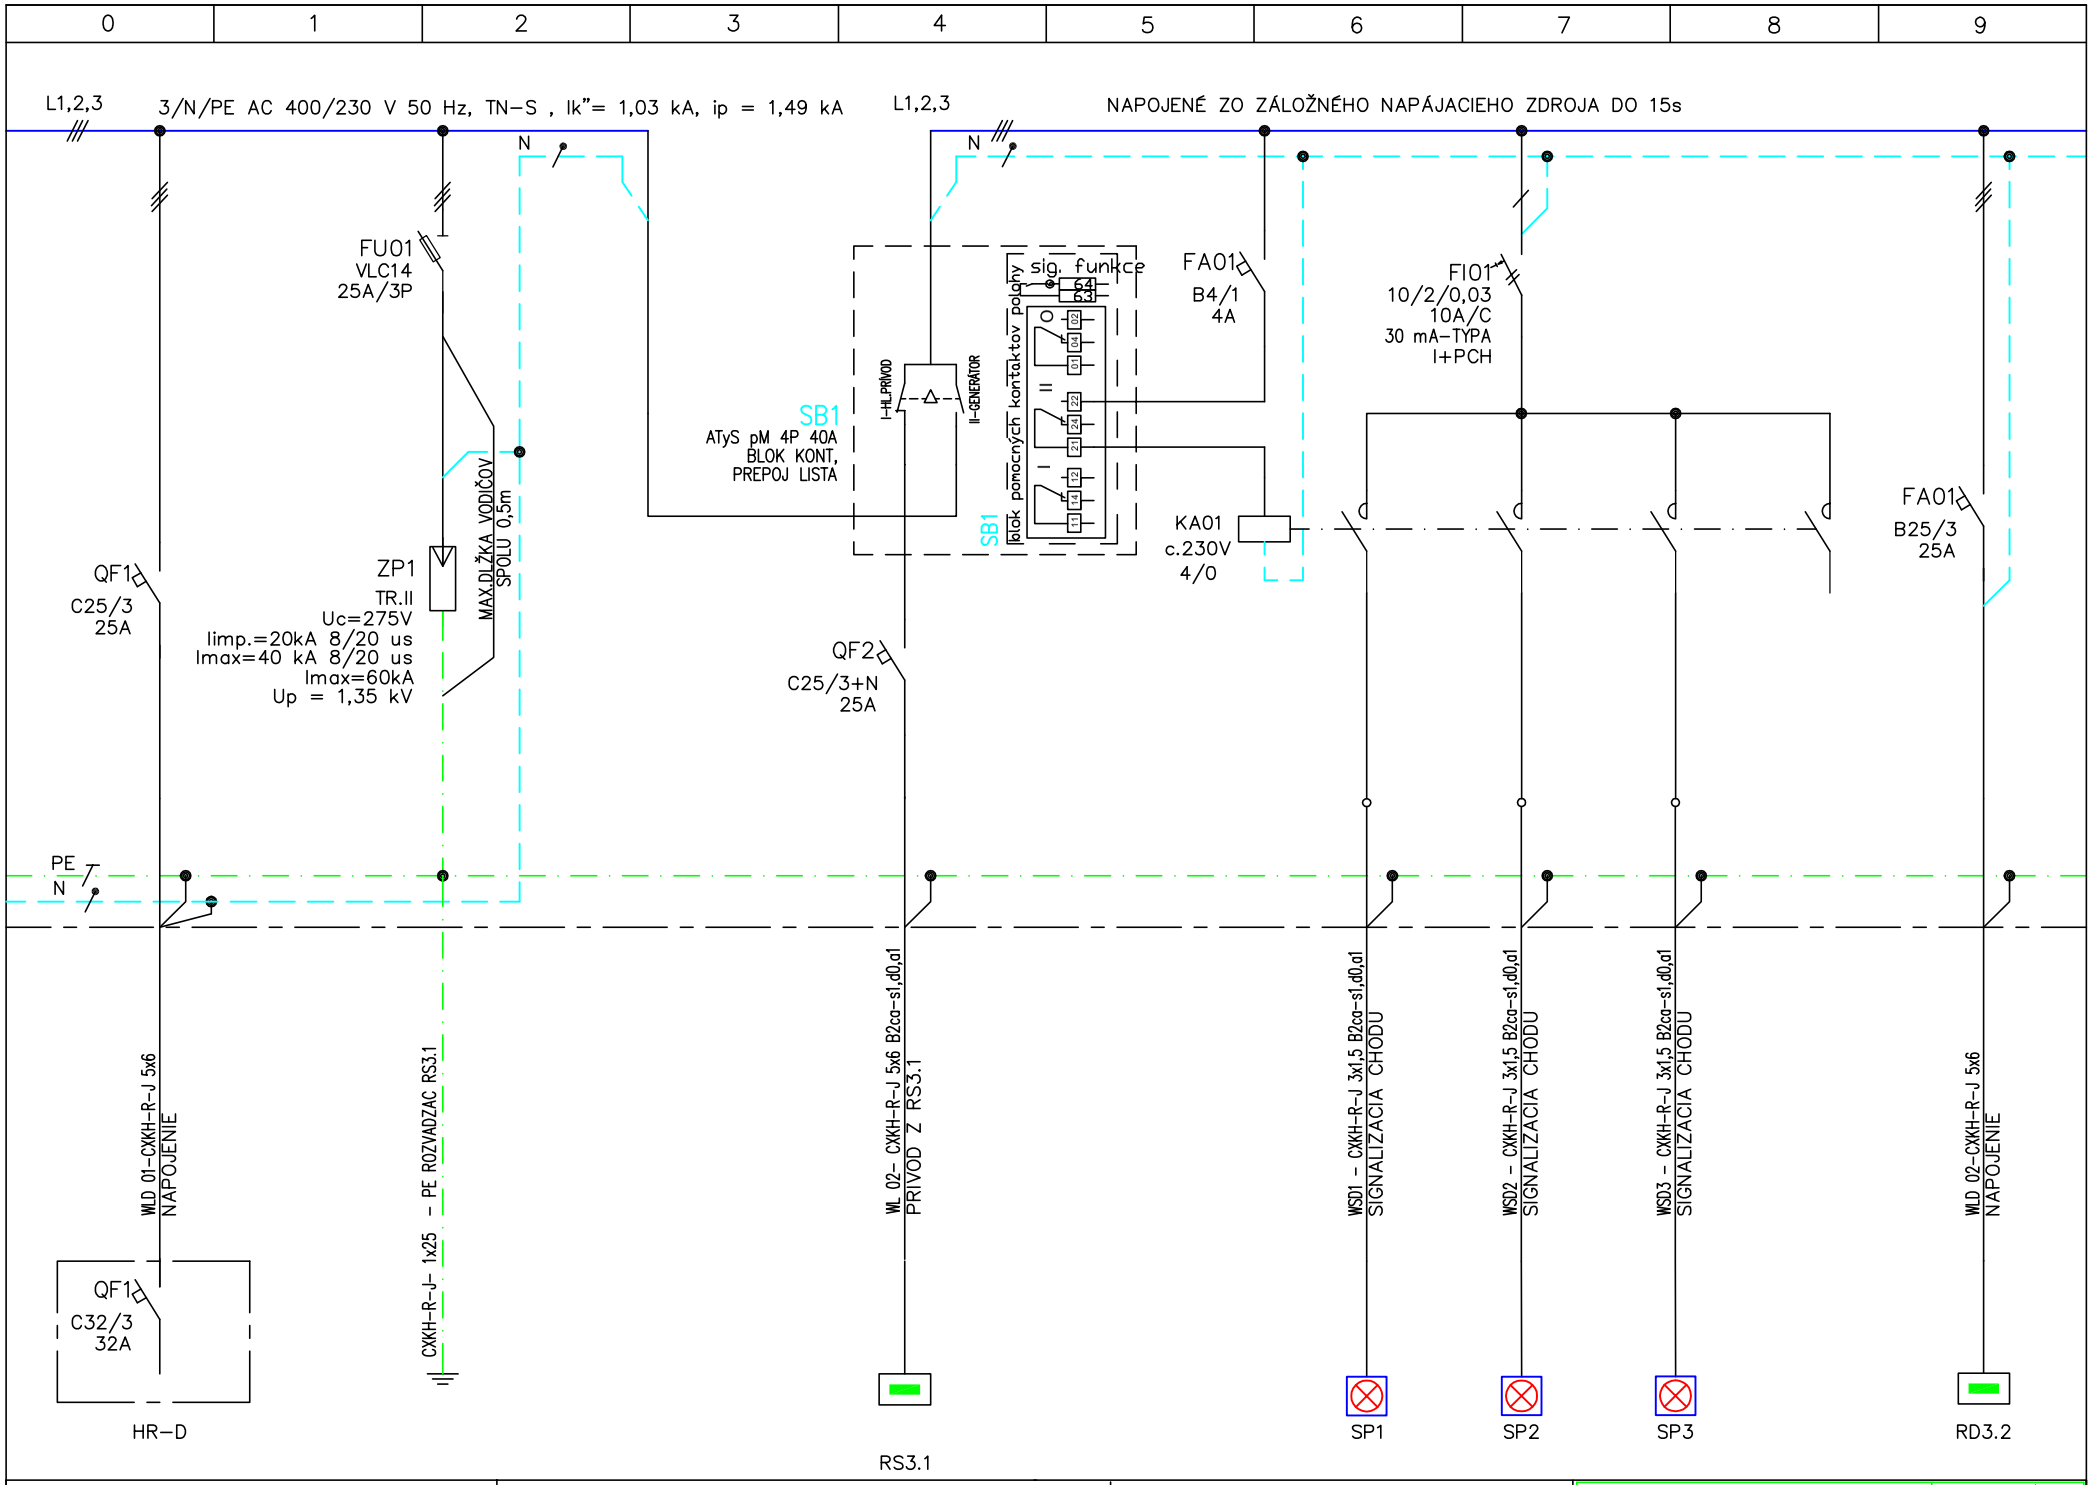


	ROZVÁDZAČ RD3.1	JEDNOPÓLOVÉ SCHÉMA časť 1	ARCH.CISLO / CIS.VYKR./LIST: RD31/1

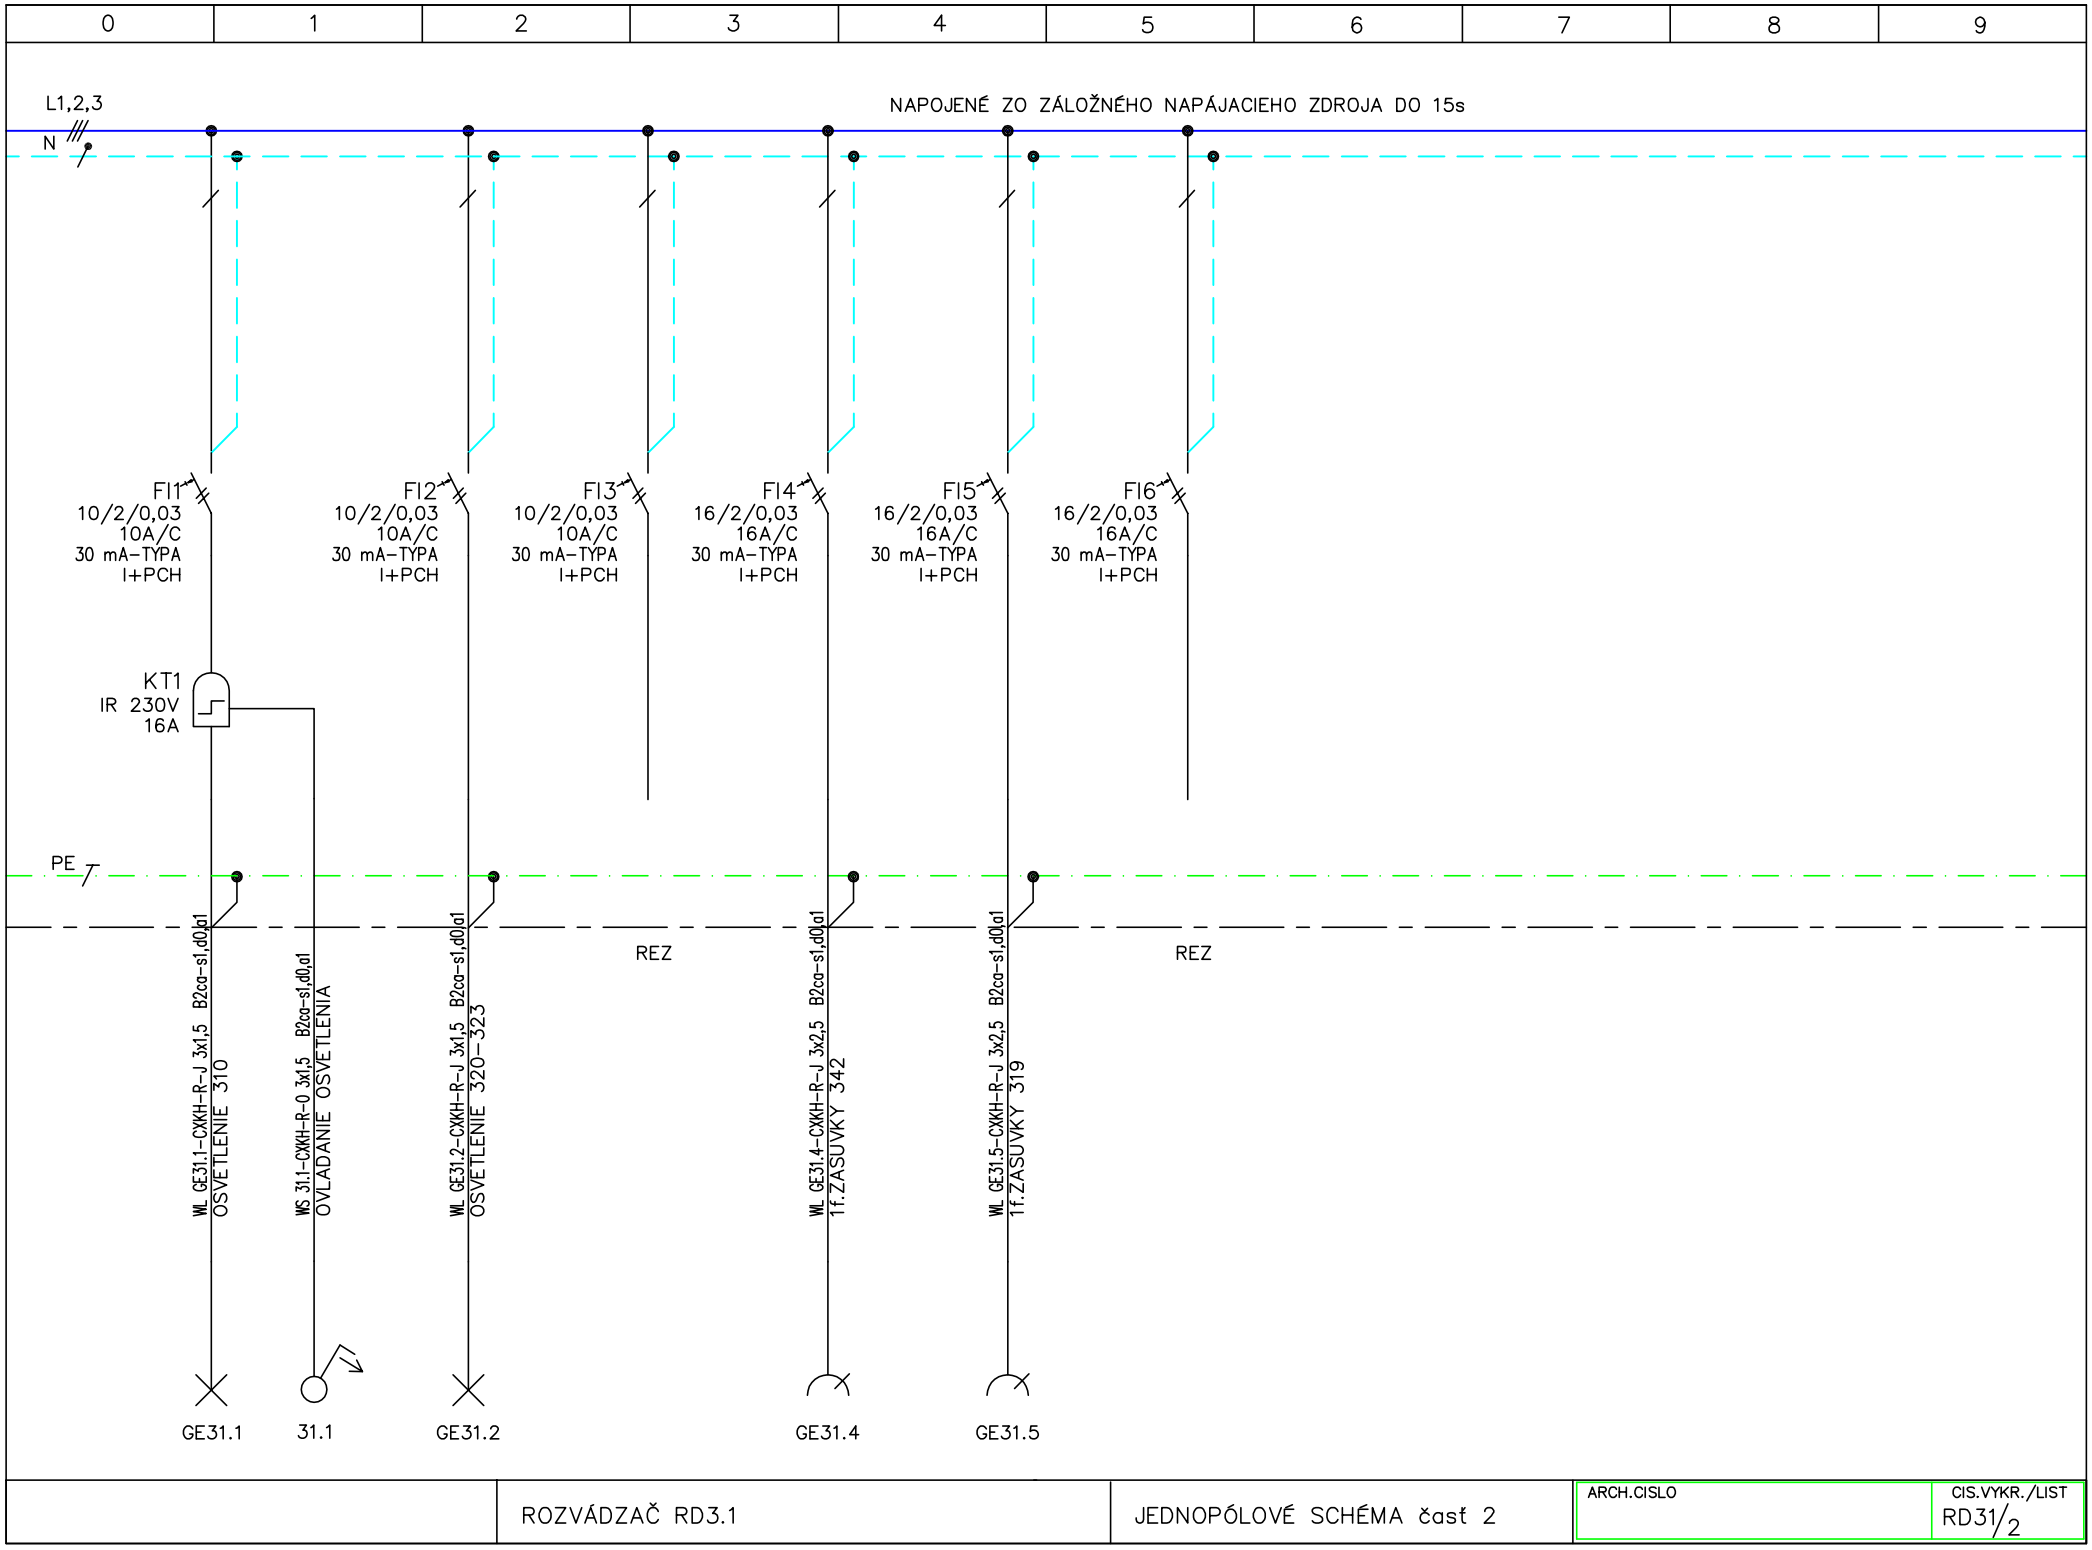


	ROZVÁDZAČ RD3.1	JEDNOPÓLOVÉ SCHÉMA časť 2	ARCH.CISLO / CIS.VYKR./LIST RD31/2

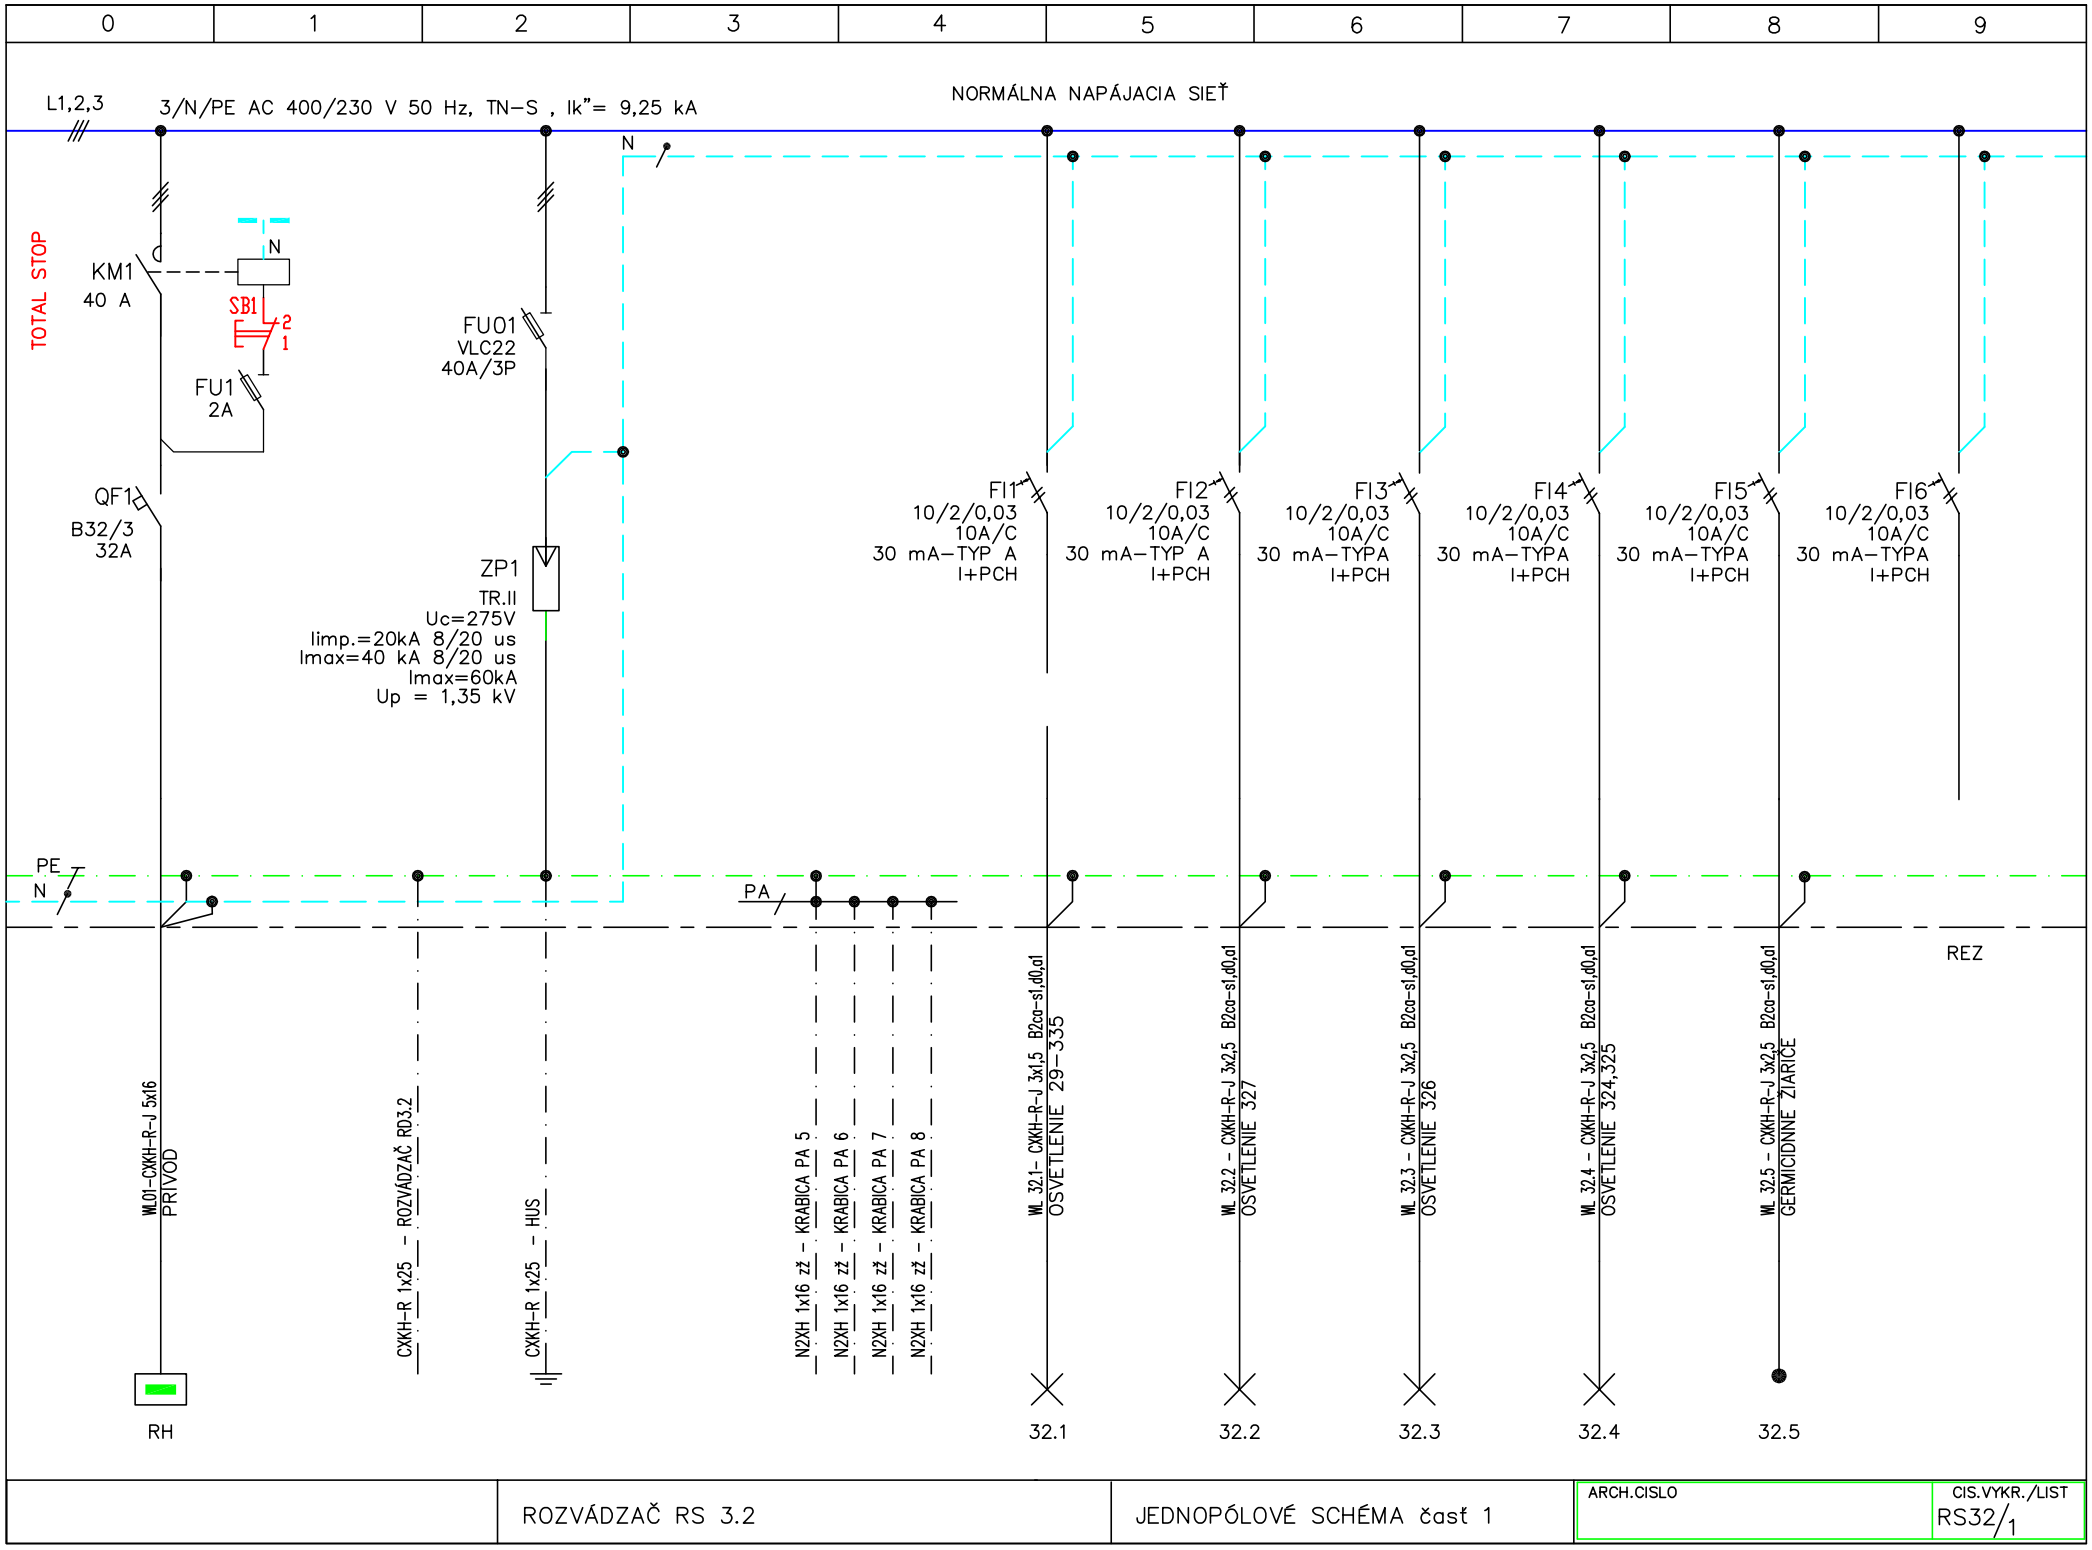


	ROZVÁDZAČ RS 3.2	JEDNOPÓLOVÉ SCHÉMA časť 1	ARCH.CISLO CIS.VYKR./LIST RS32/1

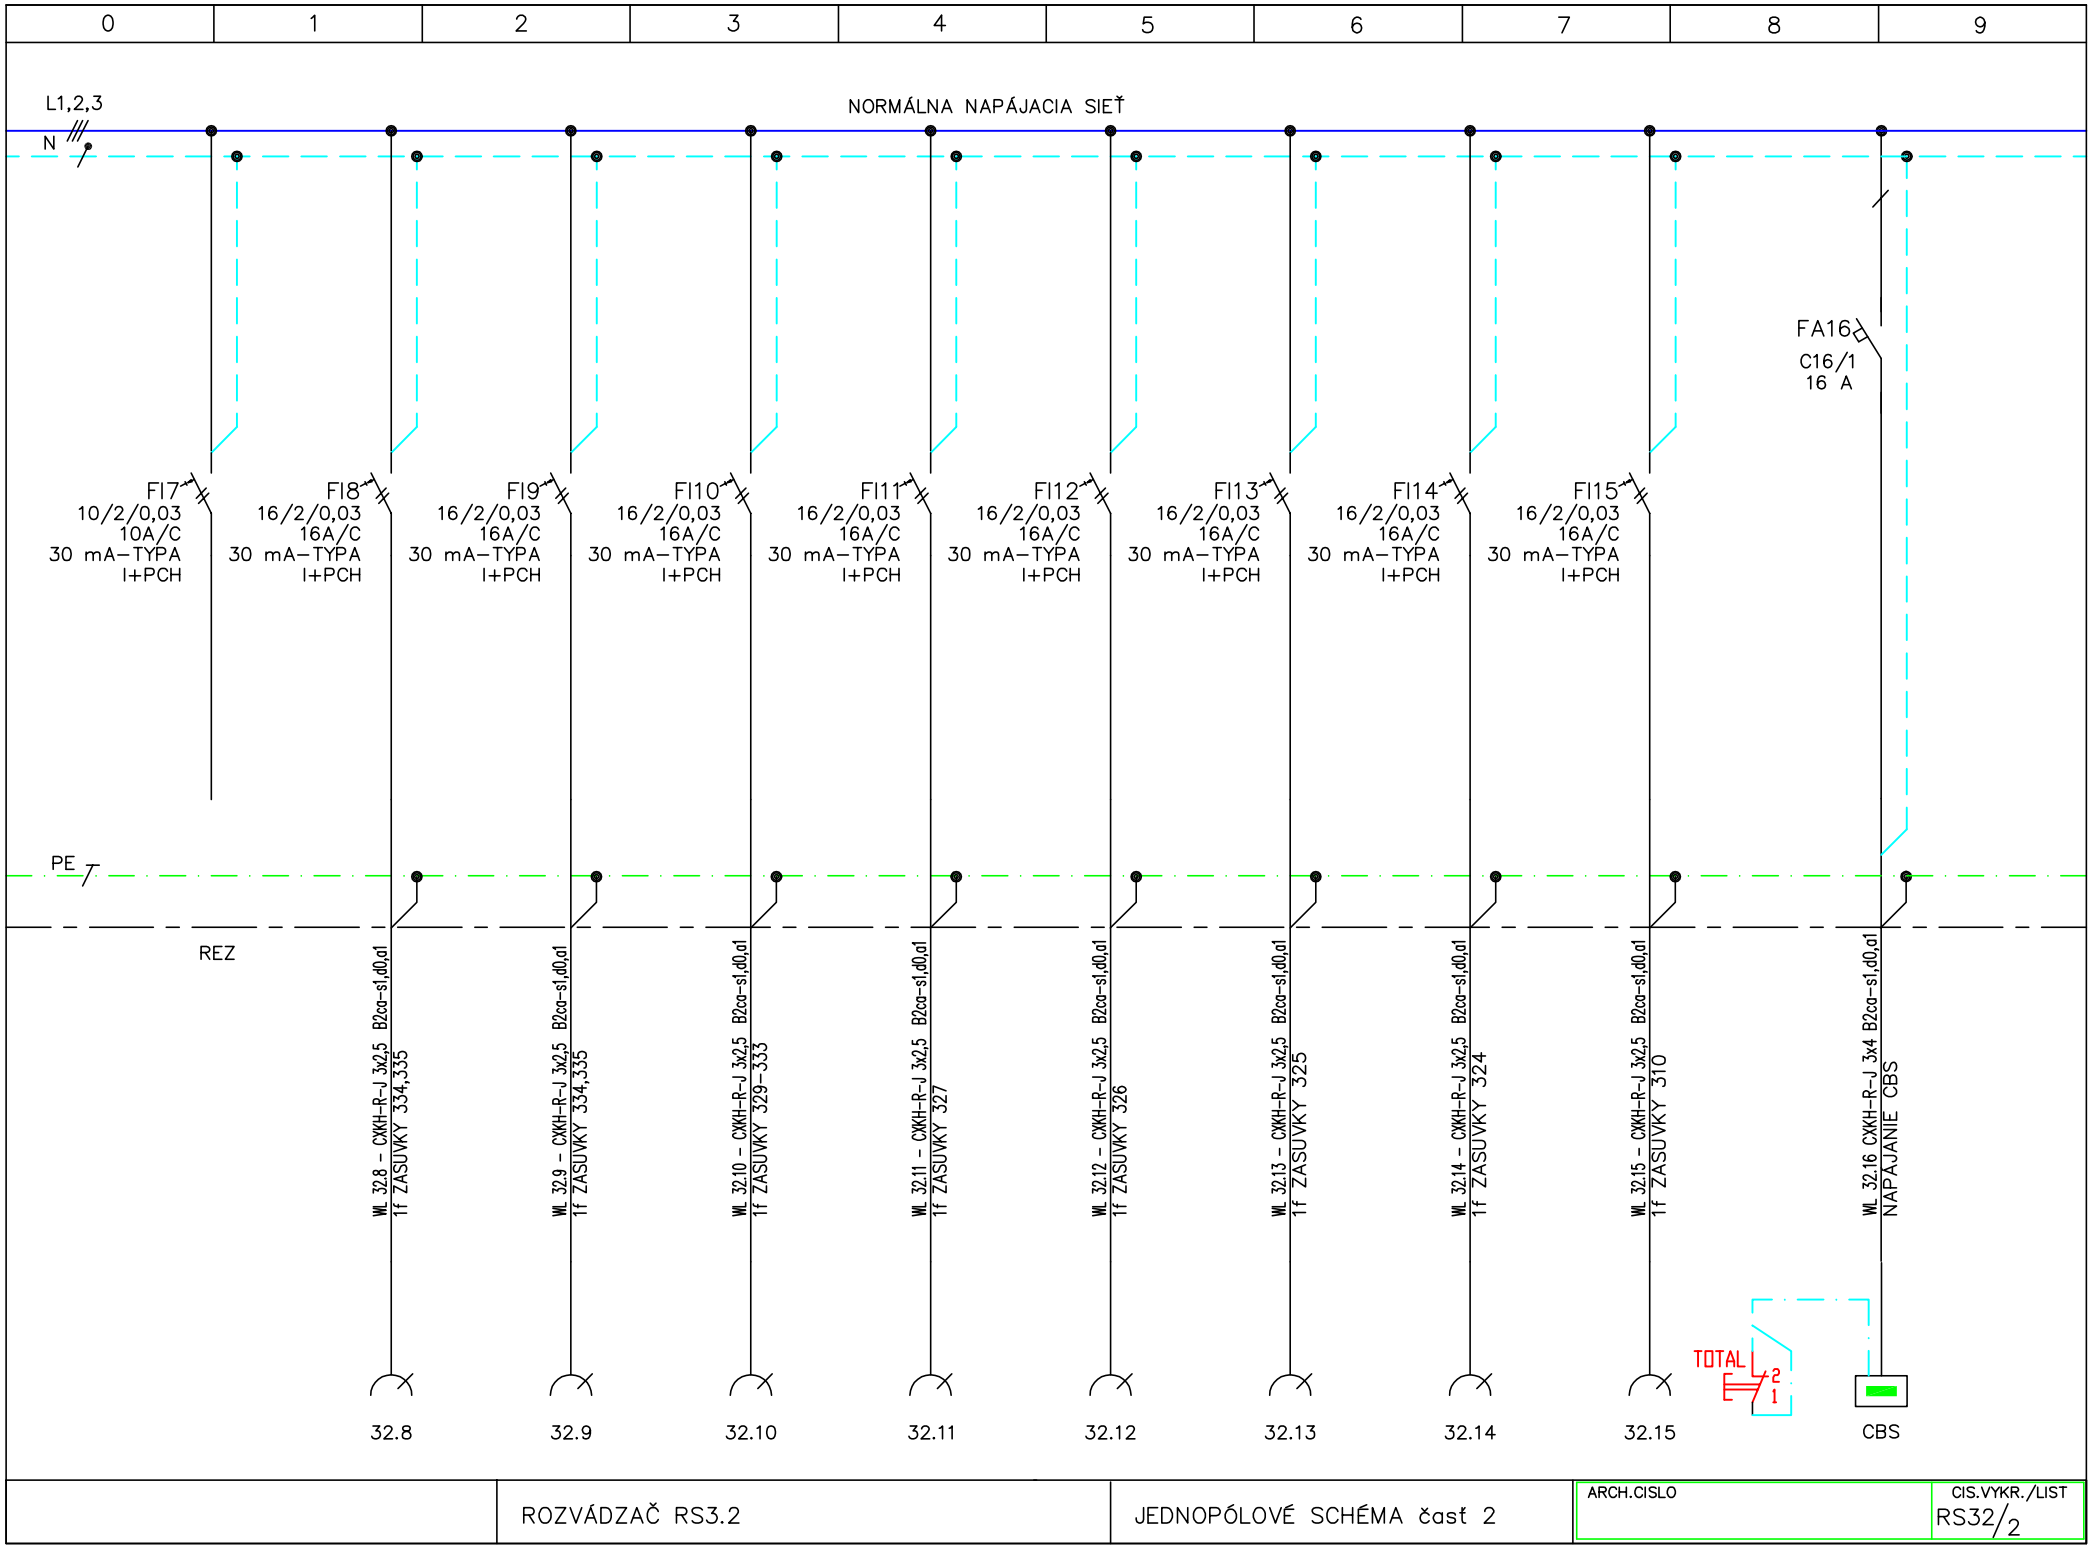

	ROZVÁDZAČ RS3.2	JEDNOPÓLOVÉ SCHÉMA časť 2	ARCH.CISLO	CIS.VYKR./LIST RS32/2

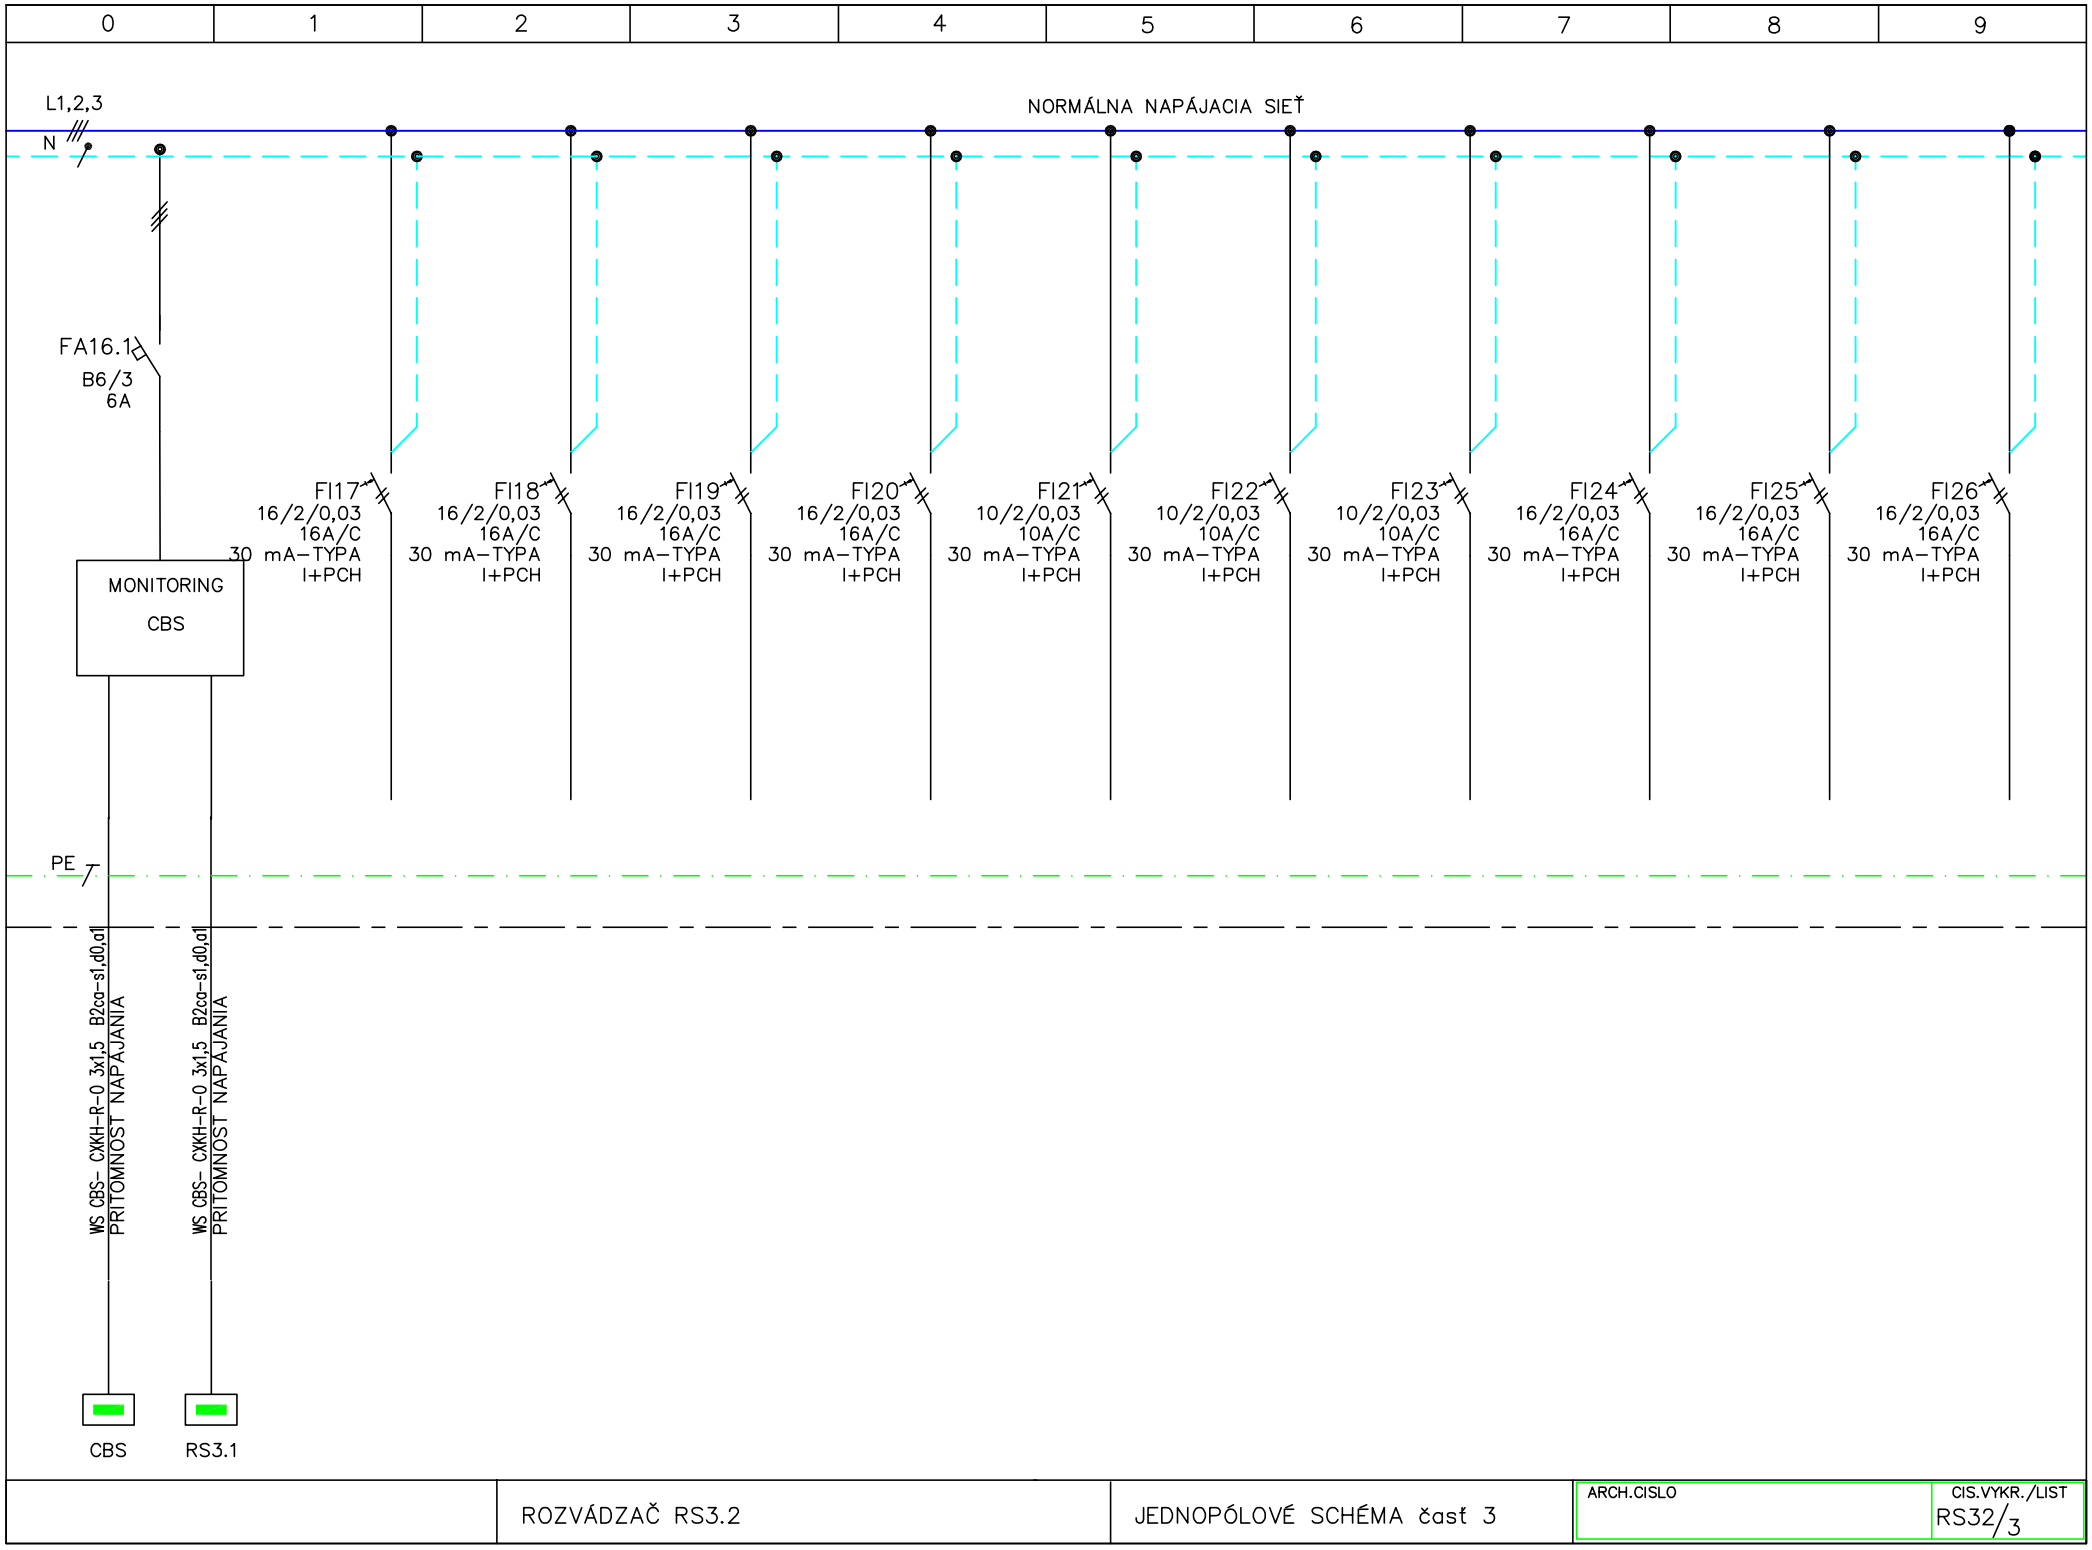

	ROZVÁDZAČ RS3.2	JEDNOPÓLOVÉ SCHÉMA časť 3	ARCH.CISLO / CIS.VYKR./LIST: RS32/3

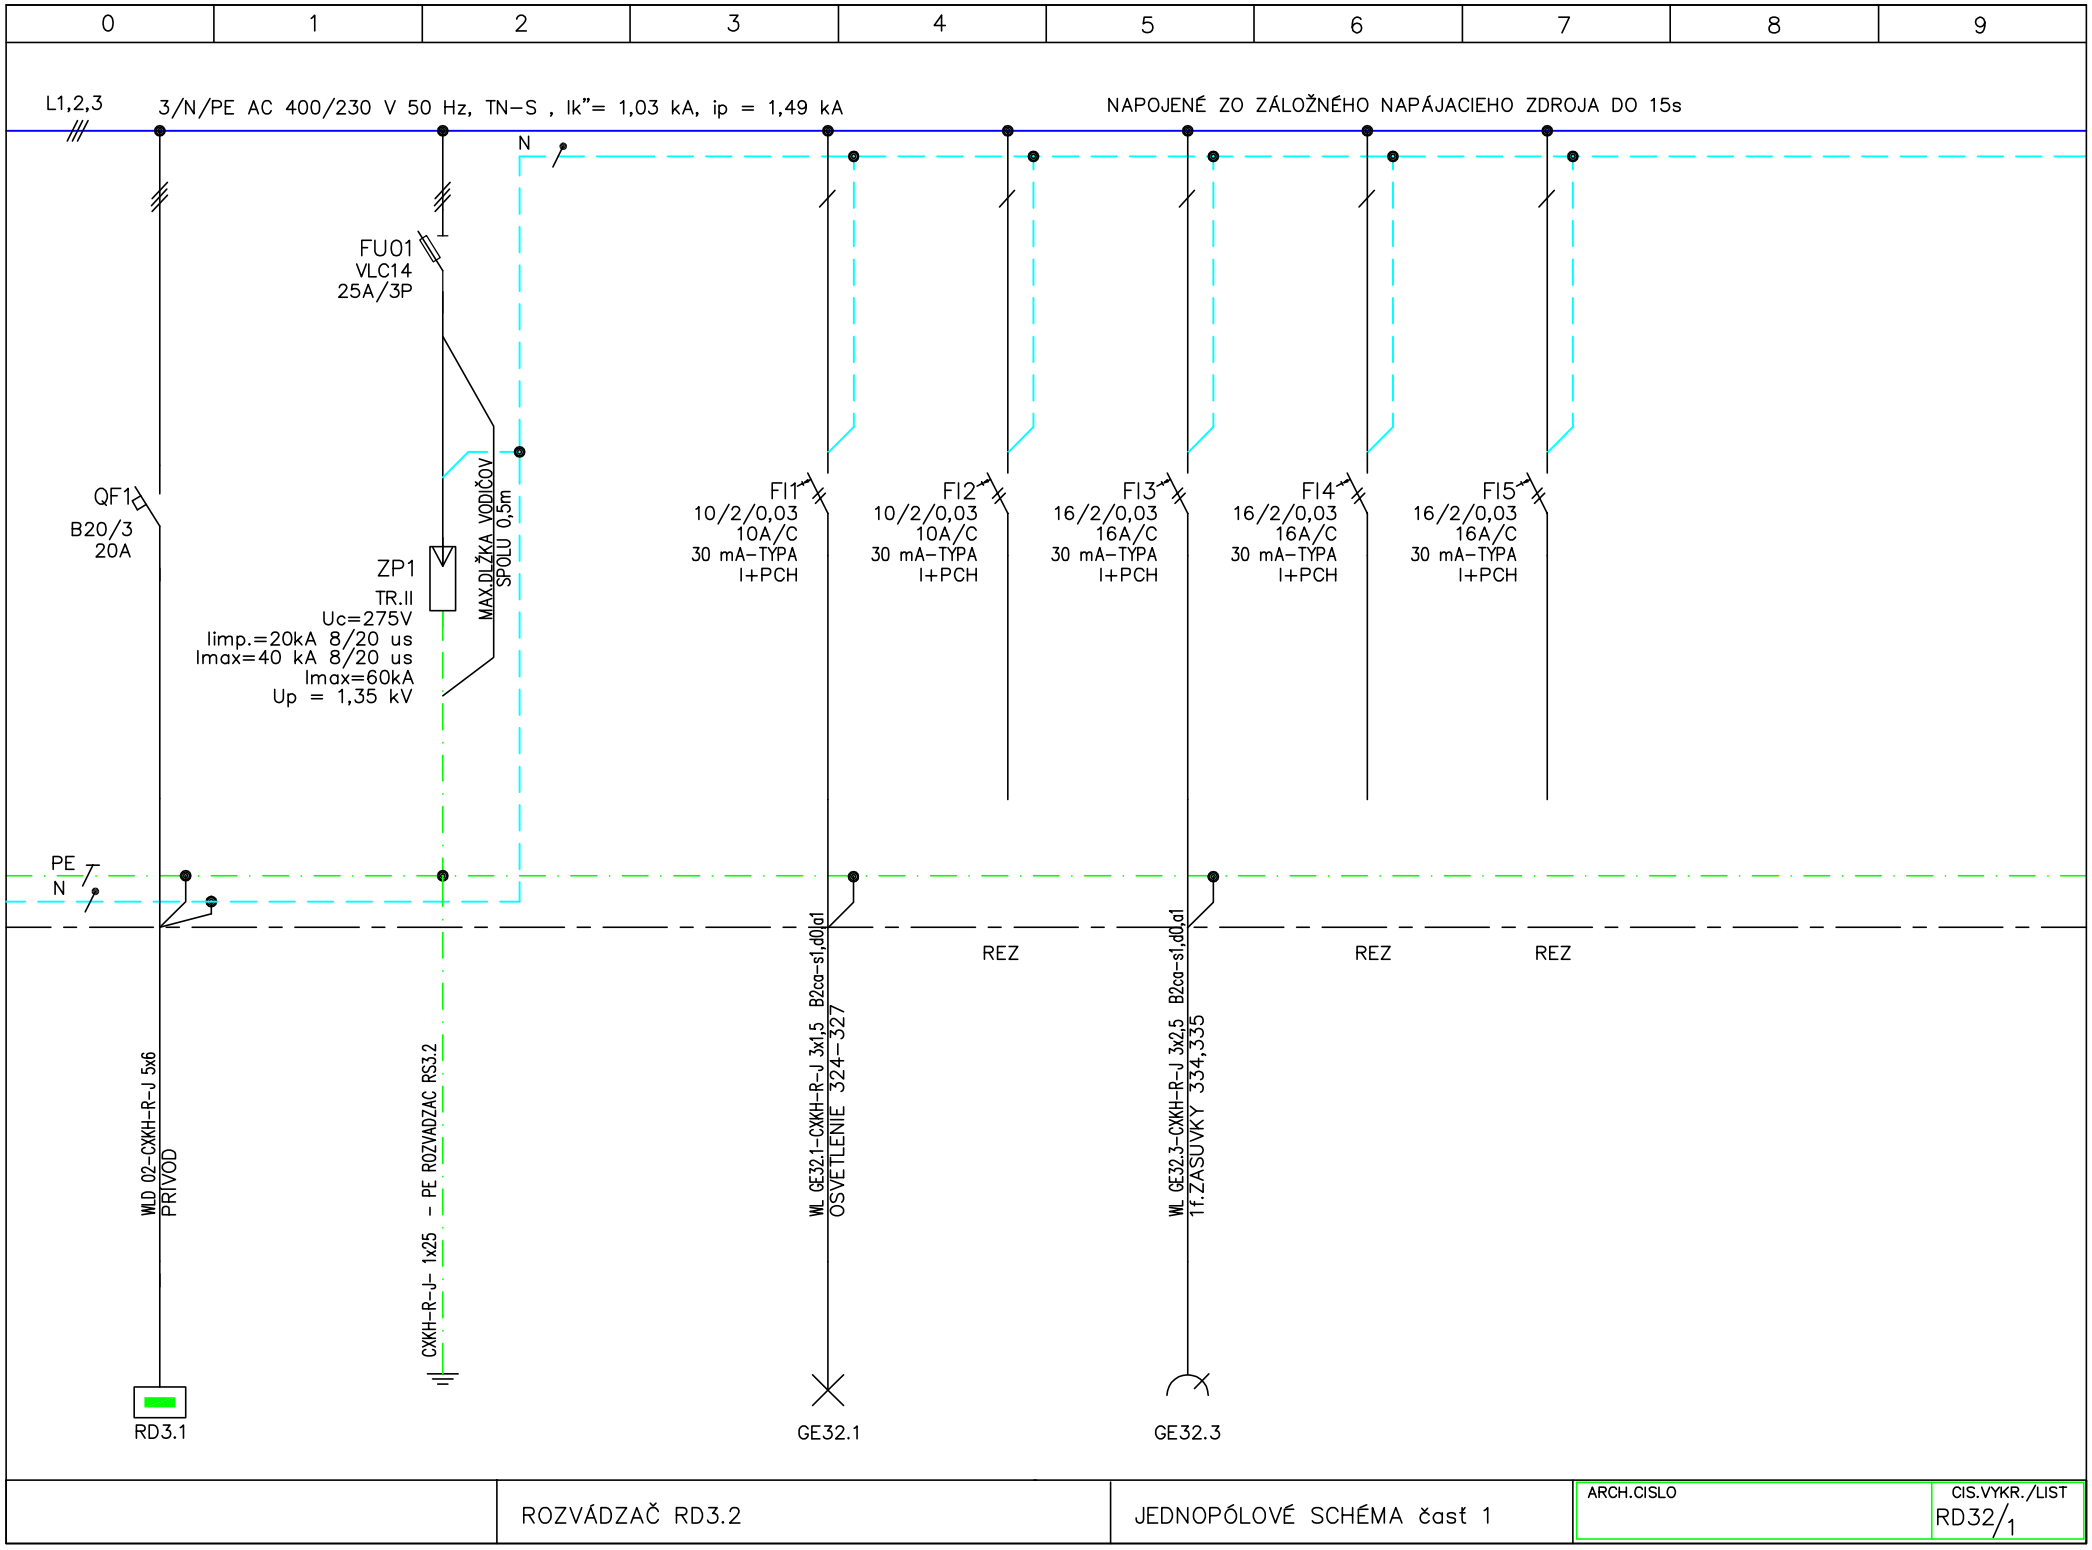

	ROZVÁDZAČ RD3.2	JEDNOPÓLOVÉ SCHÉMA časť 1	ARCH.CISLO / CIS.VYKR./LIST: RD32/1