
PÔDORYS III.NP

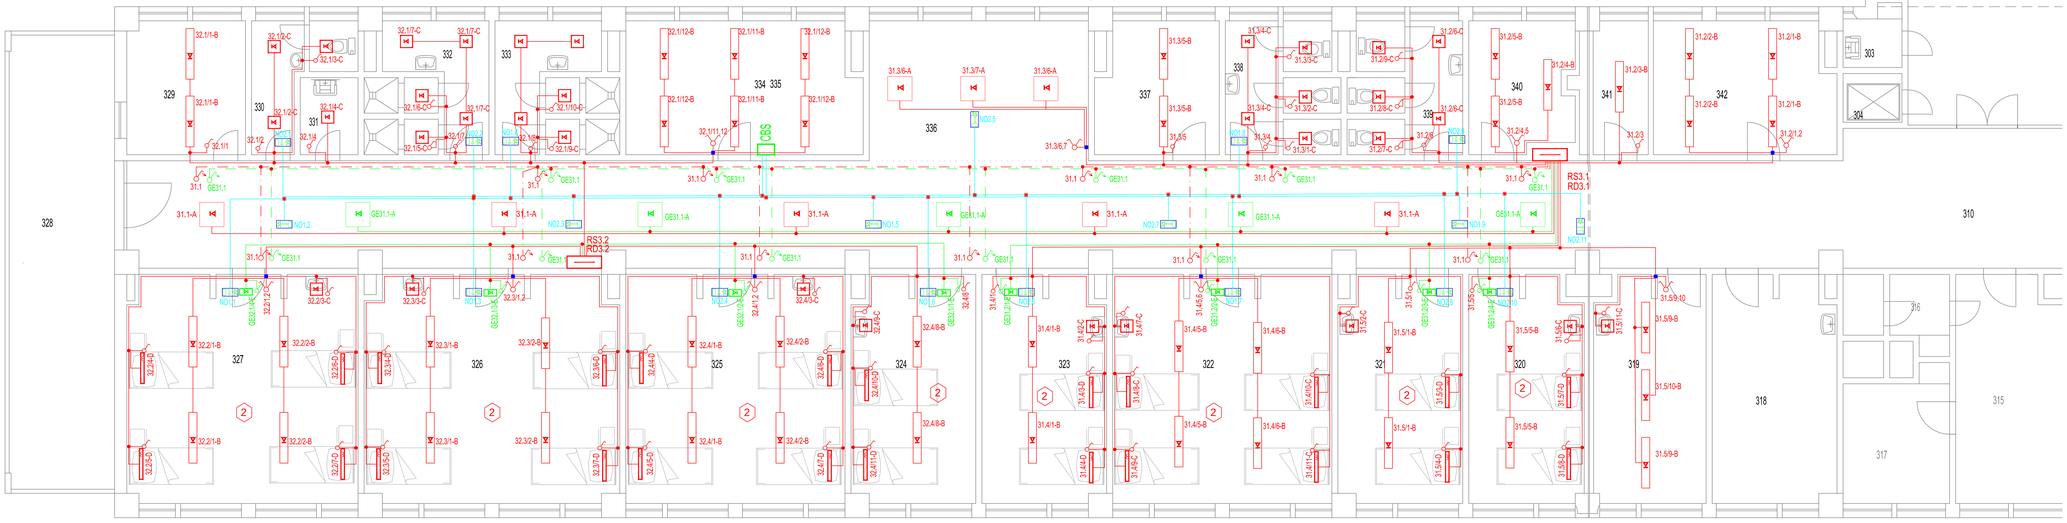

LEGENDA MIESTNOSTÍ

M.Č.	NÁZOV MIESTNOSTÍ	PLOCHA M2	INTENZITA OSVETLENIA
301	SCHODISKO	16,02	–
302	CHODBA	29,84	–
303	UPRATOVAČKA	1,98	–
304	VÝTAH	1,74	–
305	VÝTAH	6,46	–
306	PRÍPRAVA	5,98	–
307	AMBULANCIA	19,19	–
308	PRACOVŇA LEKÁRA	8,89	–
309	PRACOVŇA LEKÁRA	9,01	–
310	CHODBA	164,96	150 Lx
311	KNIŽNICA	49,36	–
312	LÔŽKOVÁ IZBA	32,67	–
313	LÔŽKOVÁ IZBA	16,89	–
314	VYŠETROVŇA	16,92	–
315	SESTRY	14,38	–
316	WC	4,34	–
317	DENNÁ MIESTNOSŤ	9,03	–
318	LÔŽKOVÁ IZBA	16,93	–
319	PRACOVŇA	15,22	500 Lx
320	LÔŽKOVÁ IZBA	15,60	300 Lx
321	LÔŽKOVÁ IZBA	16,93	300 Lx
322	LÔŽKOVÁ IZBA	30,51	300 Lx
323	LÔŽKOVÁ IZBA	16,92	300 Lx
324	LÔŽKOVÁ IZBA	16,92	300 Lx
325	LÔŽKOVÁ IZBA	35,51	300 Lx
326	LÔŽKOVÁ IZBA	34,74	300 Lx
327	LÔŽKOVÁ IZBA	31,90	300 Lx
328	LOGGIA	29,08	–
329	SKLAD	8,58	150 Lx
330	WC	5,28	200 Lx
331	UPRATOVAČKA	2,71	150 Lx
332	SPRCHY	8,59	150 Lx
333	SPRCHY	8,59	150 Lx
334	PRÍPRAVOVŇA SESTIER	18,66	500 Lx
335			
336	JEDÁLEŇ	18,63	300 Lx
337	KUCHYNKA	9,52	300 Lx
338	WC	8,27	200 Lx
339	WC	8,27	200 Lx
340	ČISTIACA MIESTNOSŤ	8,08	500 Lx
341	SKLAD	4,40	150 Lx
342	MIESTNOSŤ SESTIER	14,35	500 Lx
343	CHODBA	6,36	–
344	FILTER	5,90	–
345	INŠPEKČNÁ IZBA	14,11	–
346	SPRCHA	2,73	–
347	SKLAD	2,03	–
348	INŠPEKČNÁ IZBA	14,82	–
349	PRÍPRAVA + SKLAD	15,50	–
350	ARO	71,45	–
351	POZOROVATEĽŇA SESTIER	5,10	–
352	SCHODISKO	15,72	–
353	CHODBA	6,14	–
354	ČISTIACA MIESTNOSŤ	4,74	–
355	WC	4,17	–
356	ARO IZOLAČKA	10,74	–
357	KÚPEĽŇA	8,15	–
358	SKLAD	1,49	–
359	KUCHYNKA	8,87	–

LEGENDA:

8 ks		A - SVIETIDLO LED 36W 4000 K DO PODHLADU IP20 NAPOJENÉ Z BEŽNEJ SIETE
5 ks		A - SVIETIDLO LED 36W 4000 K DO PODHLADU IP20 NAPOJENÉ ZO ZÁLOHOVANEJ SIETE
45 ks		B - SVIETIDLO Napr.PLAST H LED M OPAL 40W 4000K 3000 lm IP 44
33 ks		C- Napr.OMS a.s. PLAST 2 LED 14W 1450lm 4000K 80Ra
25 ks		D - SVIETIDLO ŽIARIVKOVÉ SO ZÁSUVKAMI 18W -G13 T8 4000K IP20
8 ks		F - ZAPUSTENÉ SVIETIDLO LED 3 W IP44 NAPOJENÉ ZO ZÁLOHOVANEJ SIETE
14 ks		N - SVIETIDLO NÚDZOVÉ SMER ÚNIKU PRIAMO 3x1W IP 20 NAPOJENÉ Z CBS
6 ks		N1 - SVIETIDLO NÚDZOVÉ SMER ÚNIKU VPRAVO 3x1W IP 20 NAPOJENÉ Z CBS

60 +8 ks		VYPÍNAČ JEDNOPÓLOVÝ č.1 IP20 POD OMIETKU
10 ks		VYPÍNAČ SÉRIOVÝ č.5 IP20 POD OMIETKU
12 +12 ks		TLAČÍTKO 1/0 S NÁVRATOM IP 20 POD OMIETKU
18 ks		ROZVODNÁ KRABIČKA POŽIARNE ODOLNÁ
110 ks		KRABICA ROZBOČNÁ KR 68
8 ks		KRABICA ROZBOČNÁ KR 97

ROZVODNÁ SÚSTAVA : 3/N/PE AC 400/230 V 50 Hz, TN-S

OCHRANNÉ OPATRENIE PODĽA STN 33 2000.4.41
: čl. 411 SAMOČINNÉ ODPOJENIE NAPÁJANIA
: čl. 412 DVOJITÁ ALEBO ZOSILNENÁ IZOLÁCIA
: čl. 415.1 PRÚDOVÉ CHRÁNIČE

POZNÁMKA:
KÁBLE SÚ ULOŽENÉ NAD PODHLADOM V DROTENOM ŽLABE.
MIMO TEJTO TRASY SÚ ULOŽENÉ POD OMIETKOU RESP.POD OBKLADOM STIEN

ZM.Č.		DŇA	R.
VYPRACOVAL	Ing. Kleščo Vladimír		
KONTROLOVAL	Ing. Kleščo Marián		
PREDS. ODPS.	Ing. Kleščo Vladimír		
OBEC	Košice		
INVESTOR	Univerzitná nemocnica L.Pasteura, Rastislavova 43, Košice		
STAVBA	Rekonštrukcia elektroinštalácie lôžkovej časti neurologického oddelenia na V.III.p .Špeciálne		
DIEL- časť	Elektroinštalácia		
DIELOV	Podorys – Osvetlenie		

PEVLUMA
n.r.o.
Trieda KVP č.4, 040 23 Košice
Mobil: 0905 384 309

FORMÁT A4	10 STUPEŇ P
DÁTUM	08/2021
ČÍSLO	824/2021.EO
MIERKA	1:50
KÓPOVAČ v	mm
LISTOV	02