

PÔDORYS III.NP

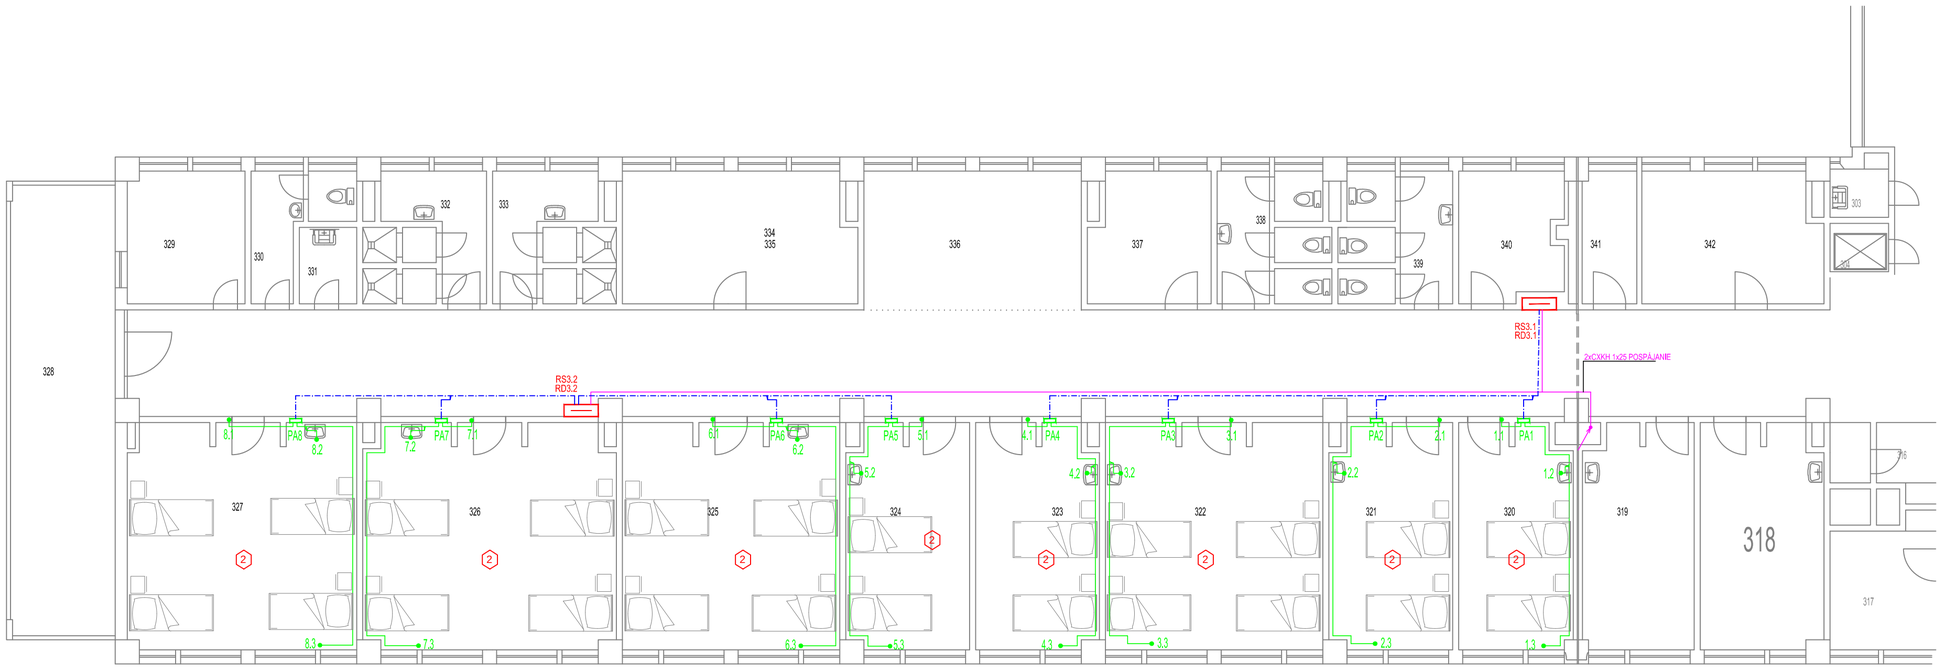

LEGENDA MIESTNOSTÍ

M.Č.	NÁZOV MIESTNOSTÍ	PLOCHA M2	INTENZITA OSVETLENIA
301	SCHODISKO	16,02	–
302	CHODBA	29,84	–
303	UPRATOVAČKA	1,98	–
304	VÝTAH	1,74	–
305	VÝTAH	6,46	–
306	PRÍPRAVA	5,98	–
307	AMBULANCIA	19,19	–
308	PRACOVŇA LEKÁRA	8,89	–
309	PRACOVŇA LEKÁRA	9,01	–
310	CHODBA	164,96	150 Lx
311	KNIŽNICA	49,36	–
312	LÔŽKOVÁ IZBA	32,67	–
313	LÔŽKOVÁ IZBA	16,99	–
314	VYŠETROVŇA	16,92	–
315	SESTRY	14,38	–
316	WC	4,34	–
317	DENNÁ MIESTNOSŤ	9,03	–
318	LÔŽKOVÁ IZBA	16,93	–
319	PRACOVŇA	15,22	500 Lx
320	LÔŽKOVÁ IZBA	15,60	300 Lx
321	LÔŽKOVÁ IZBA	16,93	300 Lx
322	LÔŽKOVÁ IZBA	30,51	300 Lx
323	LÔŽKOVÁ IZBA	16,92	300 Lx
324	LÔŽKOVÁ IZBA	16,92	300 Lx
325	LÔŽKOVÁ IZBA	35,51	300 Lx
326	LÔŽKOVÁ IZBA	34,74	300 Lx
327	LÔŽKOVÁ IZBA	31,90	300 Lx
328	LOGGIA	29,08	–
329	SKLAD	9,58	150 Lx
330	WC	5,28	200 Lx
331	UPRATOVAČKA	2,71	150 Lx
332	SPRCHY	8,59	150 Lx
333	SPRCHY	8,59	150 Lx
334	PRÍPRAVOVŇA SESTIER	18,66	500 Lx
335			
336	JEDÁLEŇ	18,63	300 Lx
337	KUCHYNKA	9,52	300 Lx
338	WC	8,27	200 Lx
339	WC	8,27	200 Lx
340	ČISTIACA MIESTNOSŤ	8,08	500 Lx
341	SKLAD	4,40	150 Lx
342	MIESTNOSŤ SESTIER	14,35	500 Lx
343	CHODBA	6,36	–
344	FILTER	5,90	–
345	INŠPEKČNÁ IZBA	14,11	–
346	SPRCHA	2,73	–
347	SKLAD	2,03	–
348	INŠPEKČNÁ IZBA	14,82	–
349	PRÍPRAVA + SKLAD	15,50	–
350	ARO	71,45	–
351	POZOROVATEĽŇA SESTIER	5,10	–
352	SCHODISKO	15,72	–
353	CHODBA	6,14	–
354	ČISTIACA MIESTNOSŤ	4,74	–
355	WC	4,17	–
356	ARO IZOLAČKA	10,74	–
357	KÚPEĽŇA	8,15	–
358	SKLAD	1,49	–
359	KUCHYNKA	8,87	–

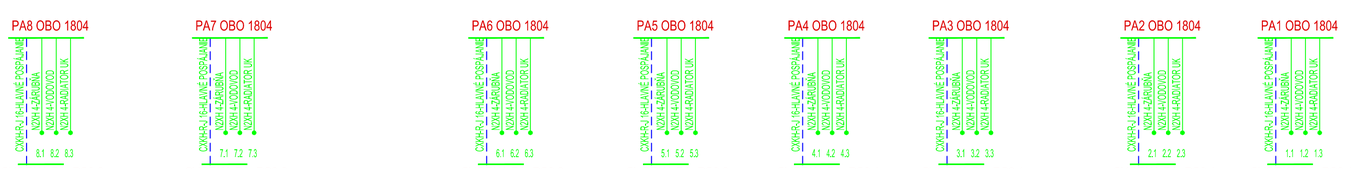

ZMENA		PREVED	DŇA / PODPIS
VYPRACOVAL	Ing. Klešč Vladimír		
KONTROLOVAL	Ing. Klešč Marián		
PROJ. SO,PS	Ing. Klešč Vladimír		
OBEC	Košice		
INVESTOR	Univerzitná nemocnica L.Pasteura, Rastislavova 43, Košice		
STAVBA	Rekonštrukcia elektroinštalácie lôžkovej časti neurologického oddelenia na XVIII.p 3.poschodie		
OBJ.-PS.	Elektroinštalácia		
OBSAH	Doplnkové pospájanie		

PEVLUMA s.r.o.
Trieda KVP č.4, 040 23 Košice
Mobil 0905 984 309

POČET A4 6 STUPEŇ P
DÁTUM 08/2021
Č.ZÁK. 824/2021.EO
MIERKA 1:100
KÓTOVANÉ V mm
Č.VÝKR. 04