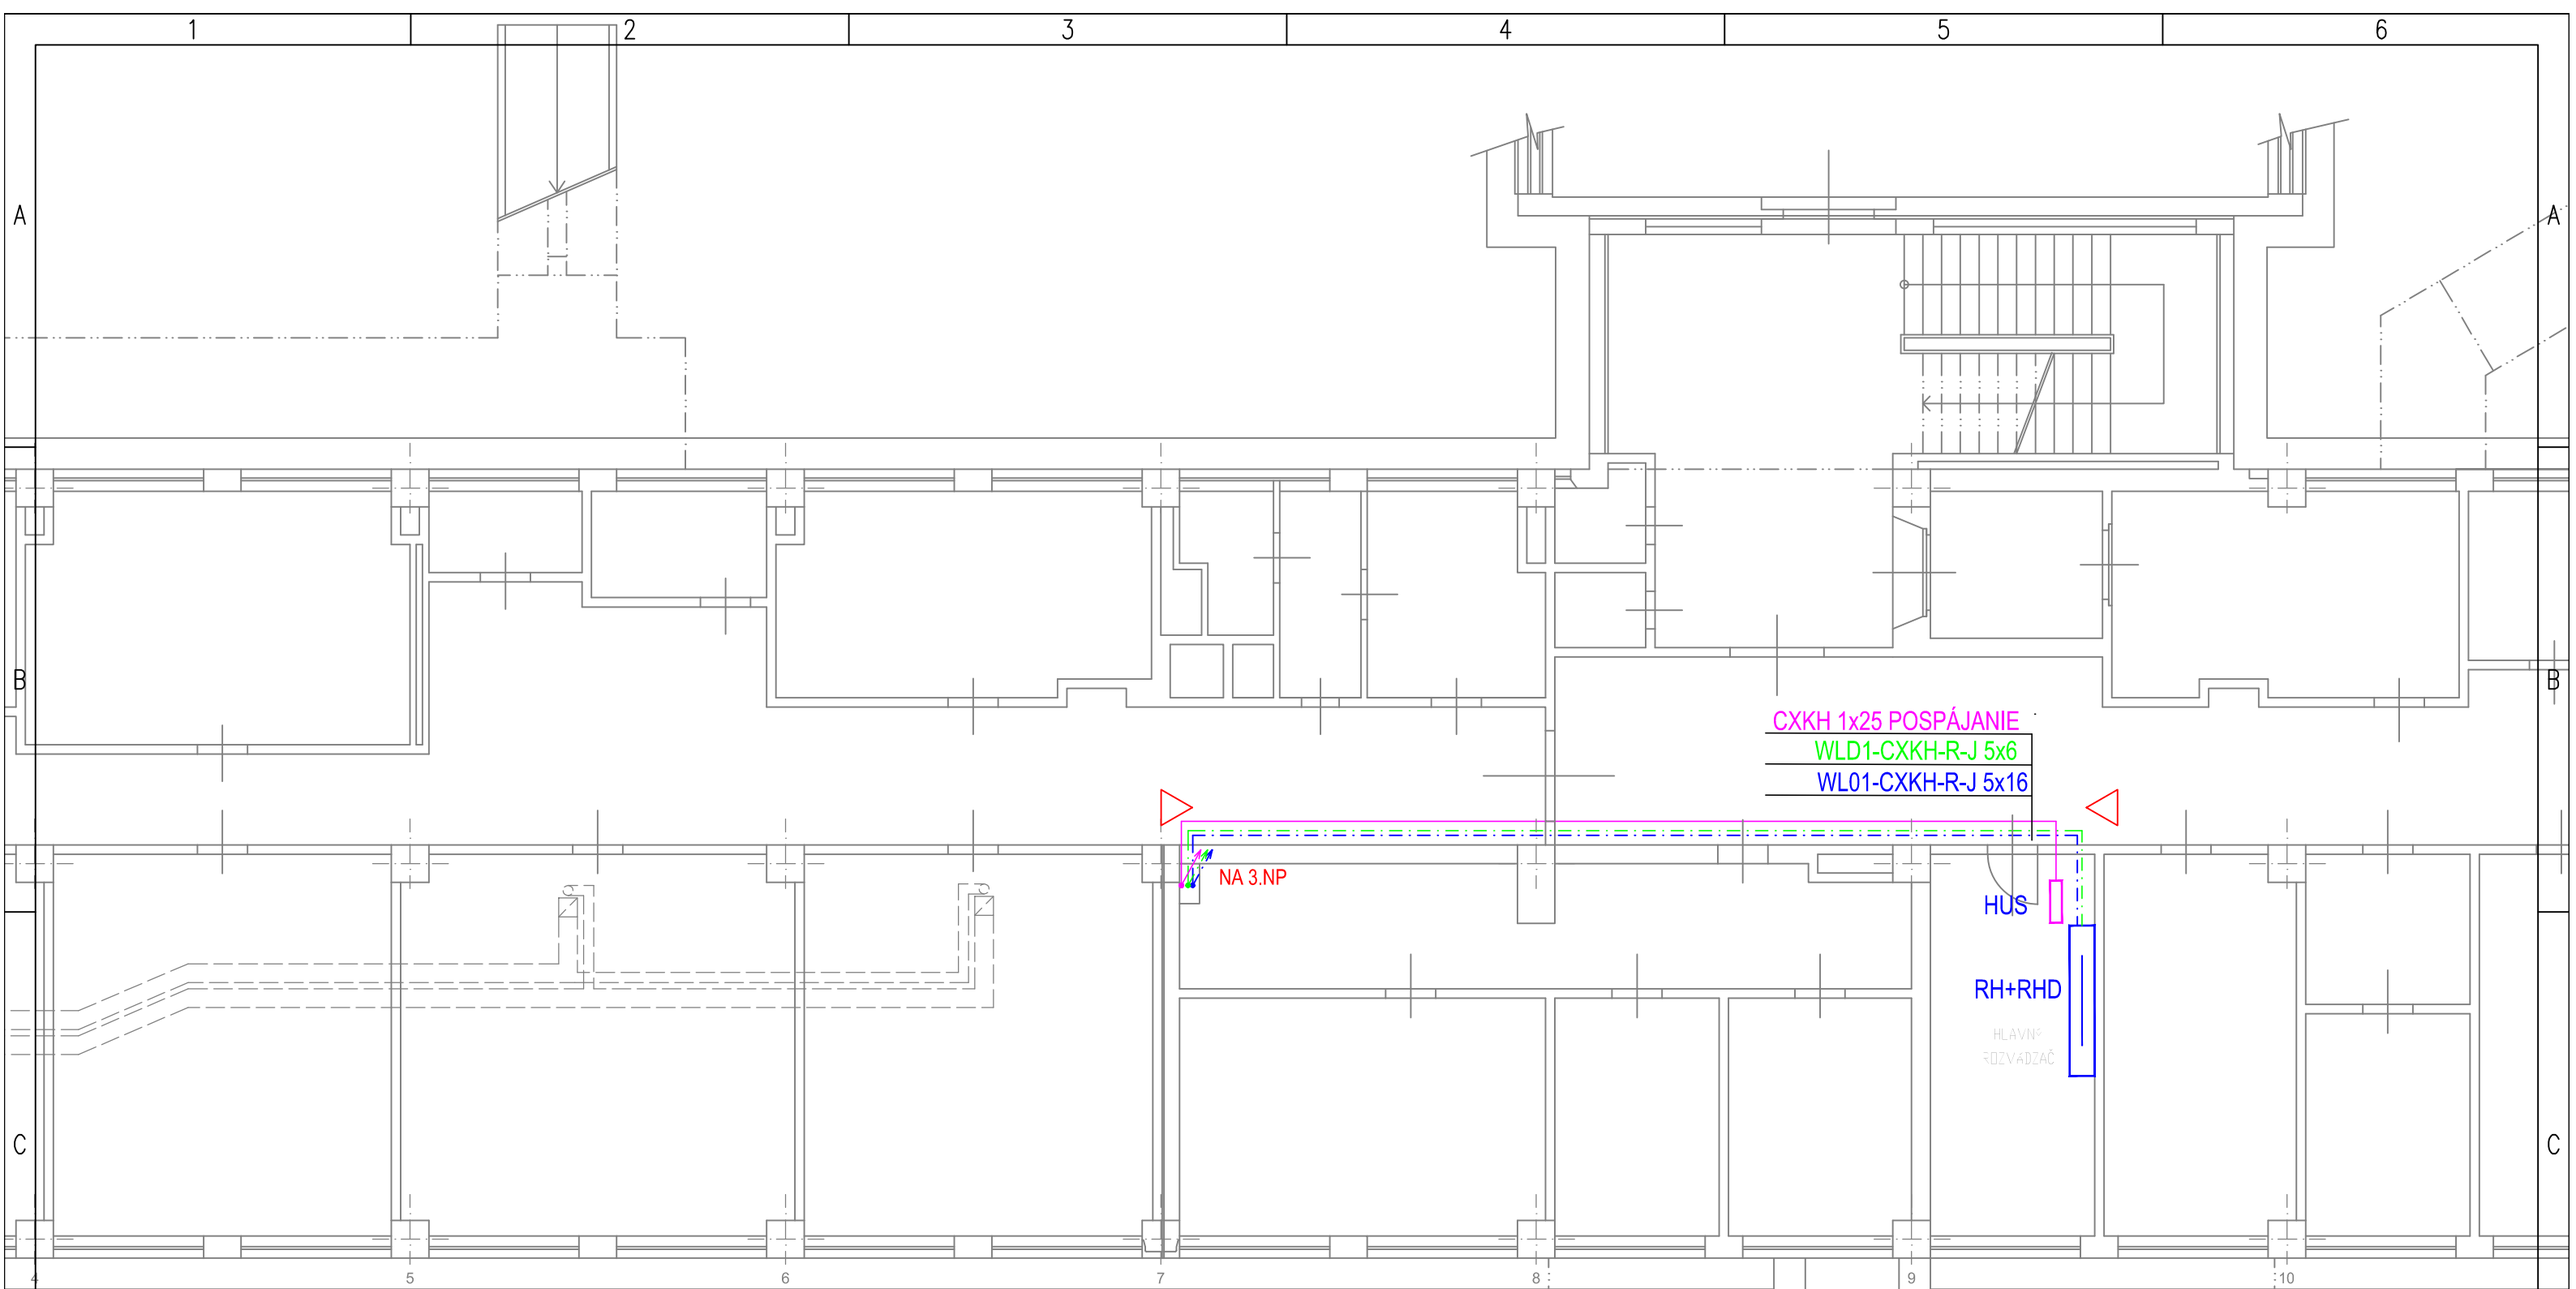


ROZVODNÁ SÚSTAVA : 3/N/PE AC 400/230 V 50 Hz, TN–S

OCHRANNÉ OPATRENIE PODLA STN 33 2000.4.41
: čl. 411 SAMOČINNÉ ODPOJENIE NAPÁJANIA
: čl. 412 DVOJITÁ ALEBO ZOSILNENÁ IZOLÁCIA
: čl. 415.1 PRÚDOVÉ CHRÁNIČE
: čl. 415.2 DOPLNKOVÉ OCHRANNÉ POSPÁJANIE

POZNÁMKA:
KÁBLE SÚ NA CHODBE ULOŽENÉ DO KÁBELOVÉHO ŽLABU 125x50 NA STENE

ZMENA		PREVED		DŇA		PODPIS

VYPRACOVAL	Ing. Klešč Vladimír	PEVLUMA s.r.o. Trieda KVP č.4, 040 23 Košice Mobil 0905 984 309
KONTROLOVAL	Ing. Klešč Marián	
PROJ. SO,PS	Ing. Klešč Vladimír	
OBEC	Košice	
INVESTOR	Univerzitná nemocnica L.Pasteura, Rastislavova 43, Košice	POČET A4 2 STUPEŇ P
STAVBA	Rekonštrukcia elektroinštalácie lôžkovej časti	DÁTUM 08/2021
OBJ.–PS.	neurologického oddelenia na XVIII.p 3.poschodie	Č.ZÁK.
	Elektroinštalácia	824/2021.EO
OBSAH	Podorys 1.PP – Napojenie	MIERKA 1:100 KÓTOVANÉ V mm; Č.VÝKR. 05