0	1	2	3	4	5	6	7	8	9

ROZVODNÁ SÚSTAVA : 3/N/PE AC 400/230 V 50 Hz, TN–S

OCHRANNÉ OPATRENIE PODLA STN 33 2000.4.41
: čl. 411 SAMOČINNÉ ODPOJENIE NAPÁJANIA
: čl. 412 DVOJITÁ ALEBO ZOSILNENÁ IZOLÁCIA
: čl. 471.1 PRÚDOVÉ CHRÁNIČE

POZNAMKA:


ROZVÁDZAČ RS3 JE EXISTUJÚCA ZAPUSTENÁ SKRINKA V TOMTO PROJEKTE SA RIEŠI PRÍSTROJOVÝ ROŠT

Na ochranu podružných rozvádzačov sú použité SPD typu1+2, na ochranu zásukových obvodov sú použité SPD typu 3


ZMENA		PREVIED		DŇA		PODPIS	
VYPRACOVAL	Ing. Klešč Vladimír						
KONTROLOVAL	Ing. Klešč Vladimír						
PROJ. SO,PS	Ing. Vargová Mária						
OBEC	Košice						
INVESTOR	UNLP Košice, Rastislavova 43, Košice						
STAVBA	VI. – VII. Pavilón patológia RA 43						
OBJ.–PS.	SO 01 – Elektroinštalácia						
OBSAH	ROZVÁDZAČ RS3						

PEVLUMA
s.r.o.
Trieda KVP č.4, 040 23 Košice
Mobil 0905 984 309


POČET A4	5
STUPEŇ	P
DÁTUM	03/2022
Č.ZÁK.	852/2023.EO
MIERKA	1:50
KÓTOVANÉ V	mm
Č.VÝKR.	01

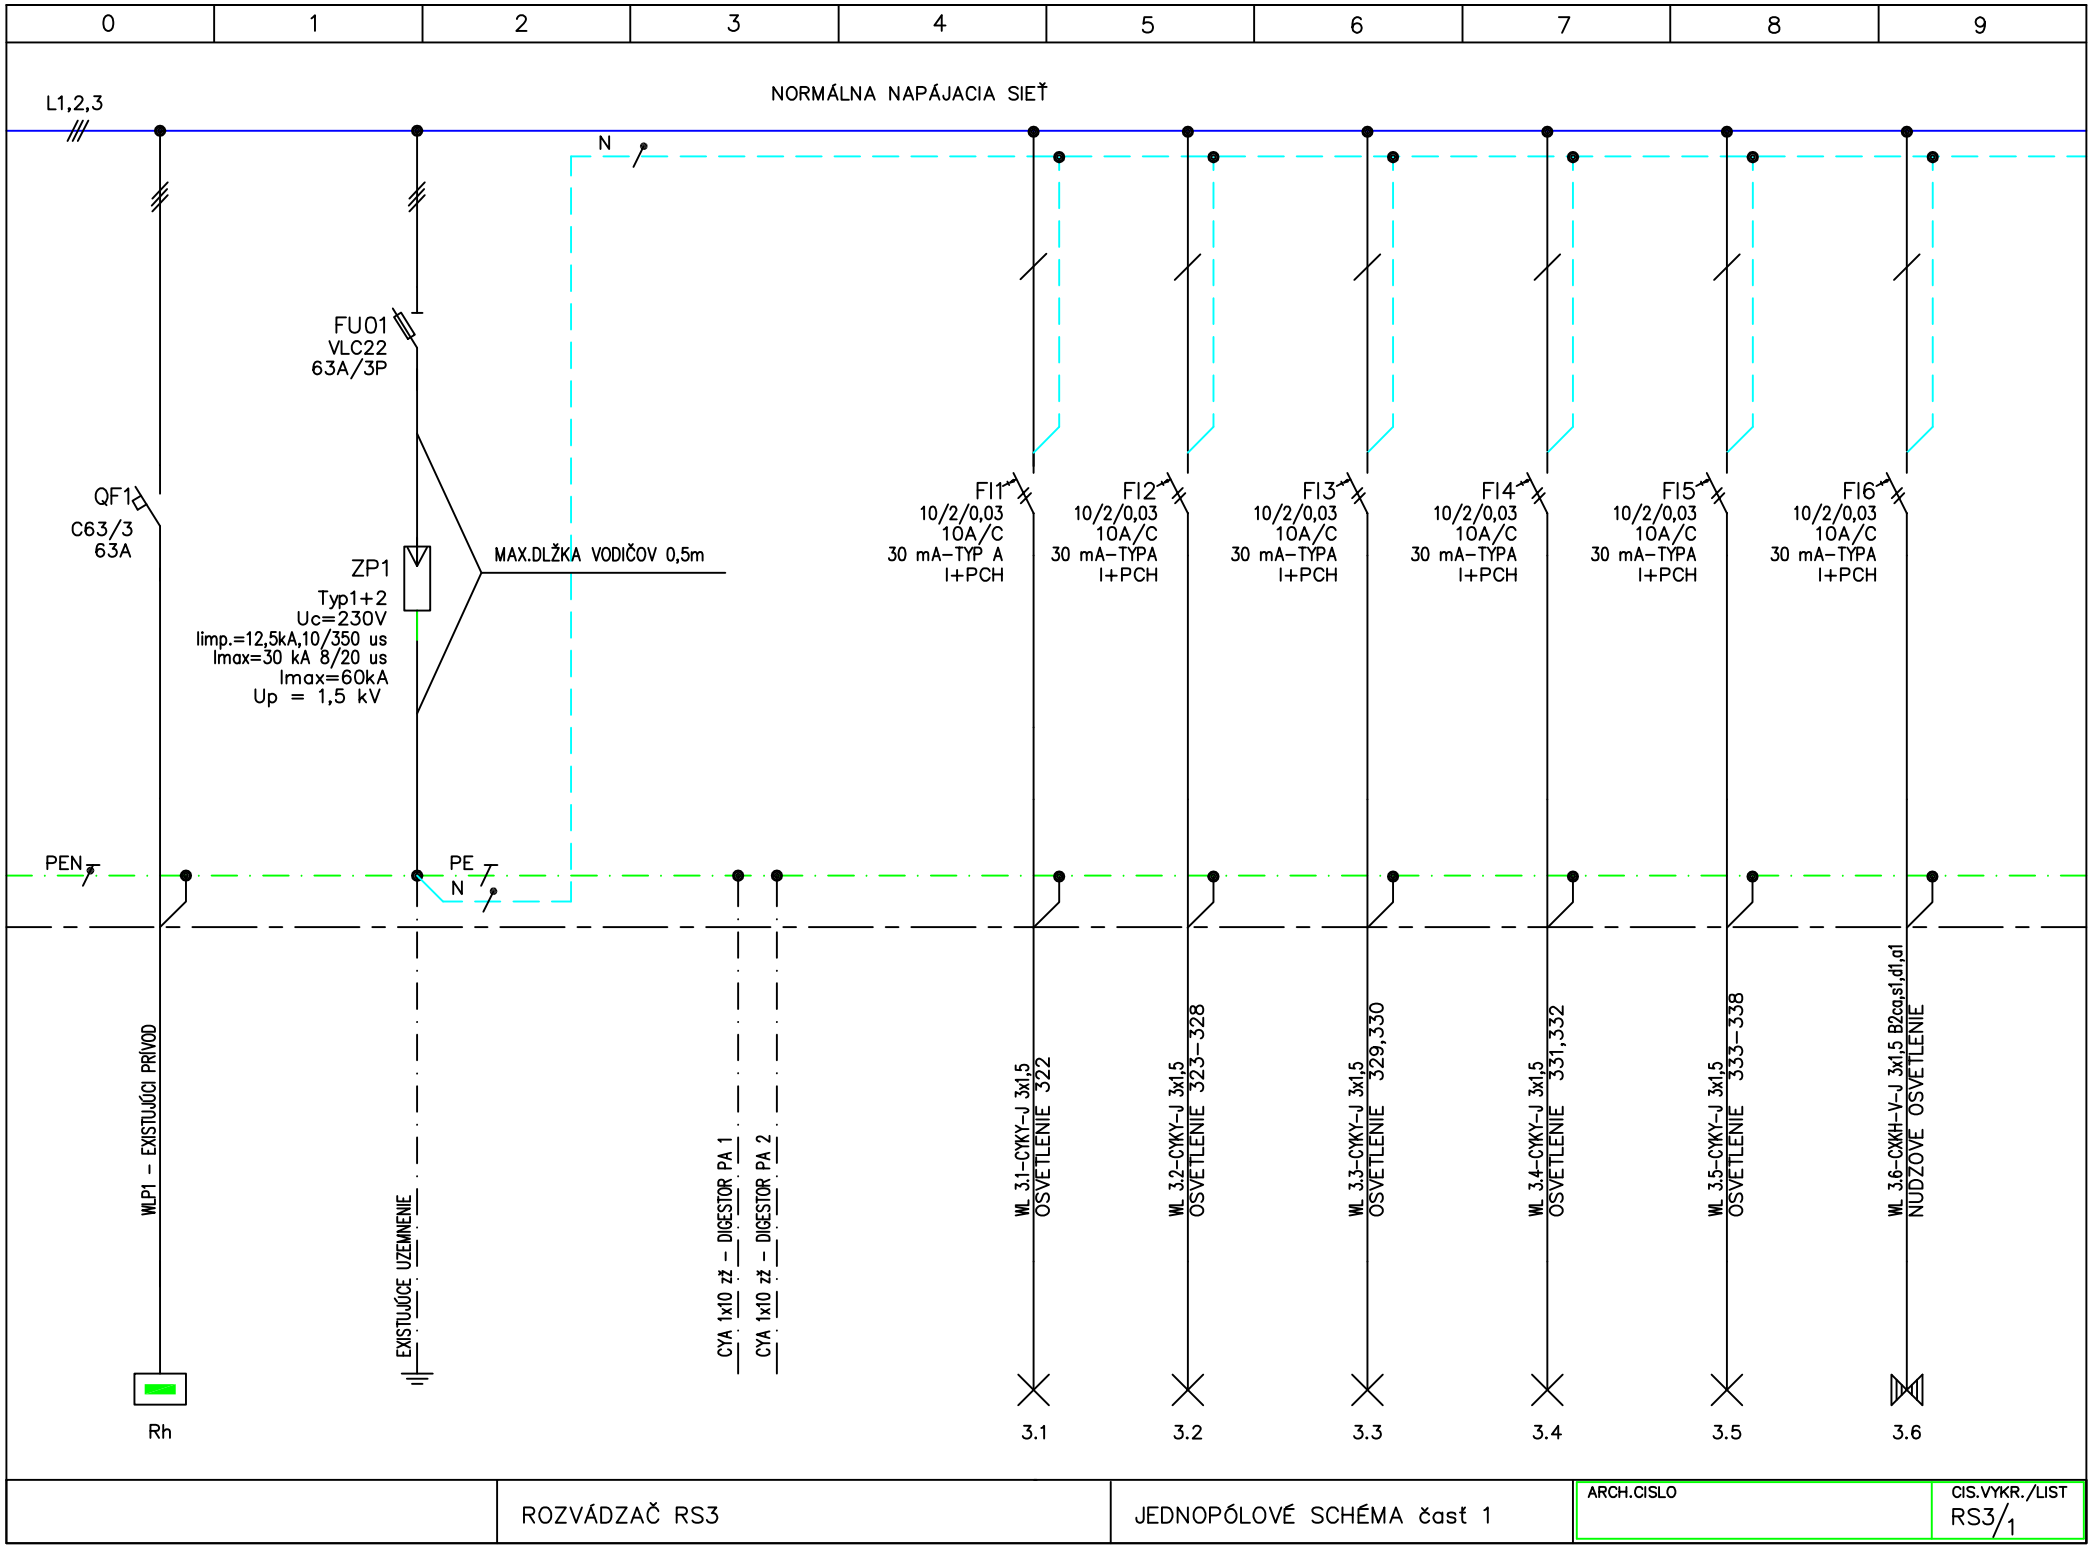


	ROZVÁDZAČ RS3	JEDNOPÓLOVÉ SCHÉMA časť 1	ARCH.CISLO / CIS.VYKR./LIST: RS3/1

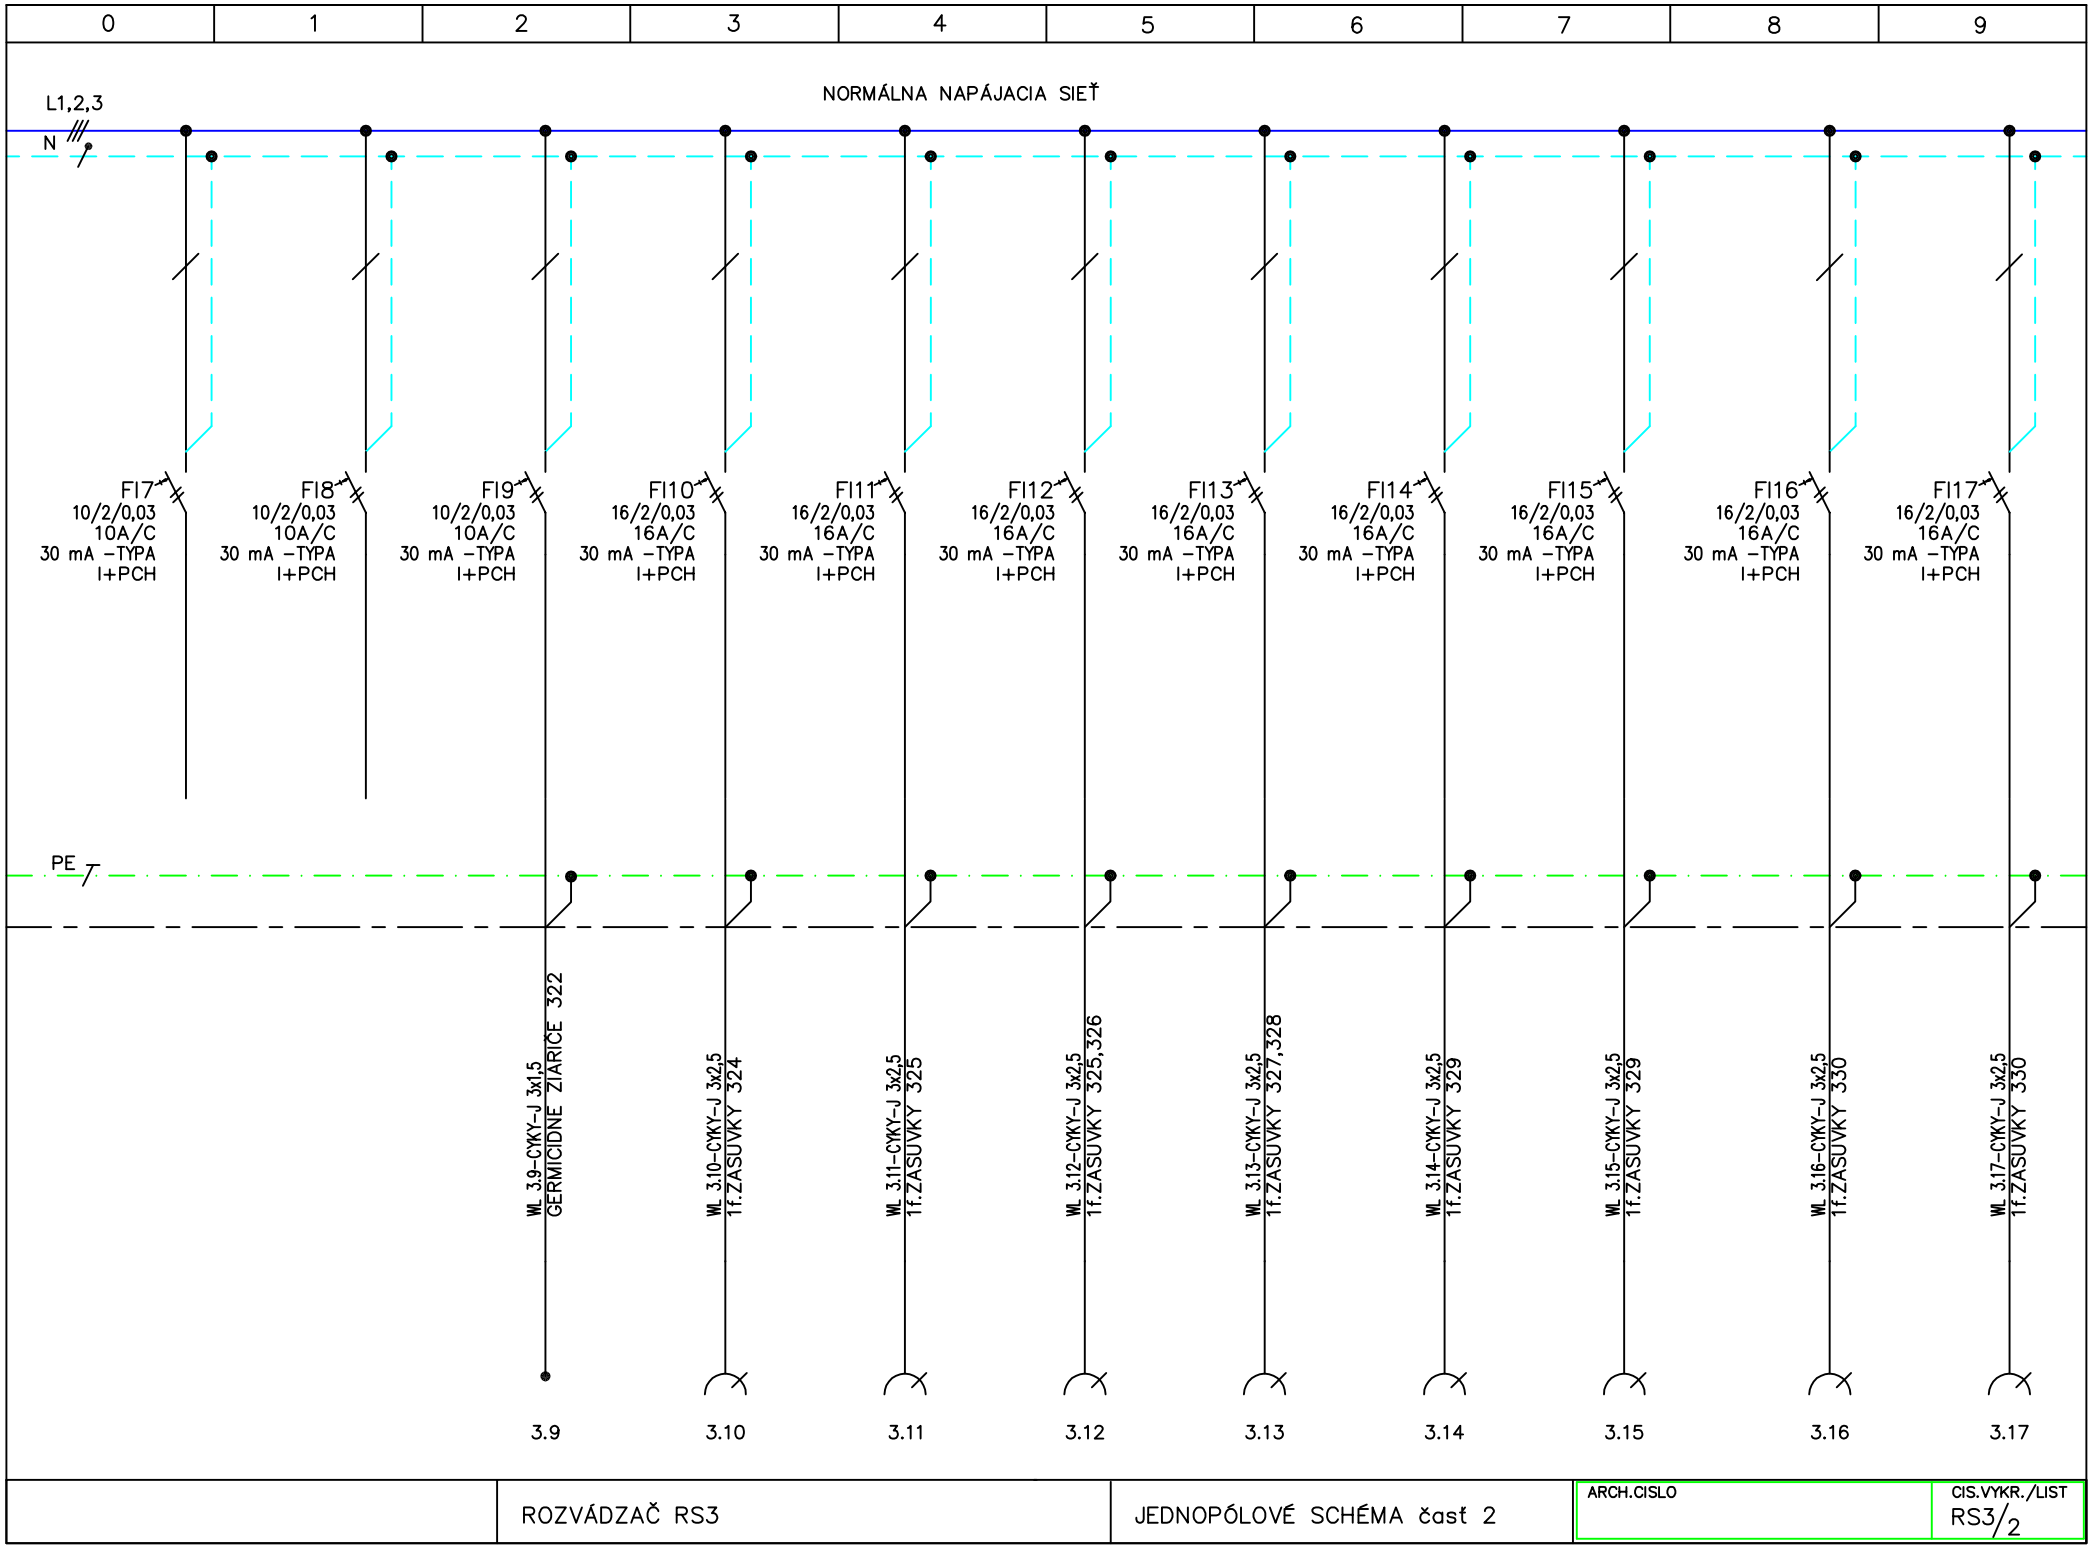

	ROZVÁDZAČ RS3	JEDNOPÓLOVÉ SCHÉMA časť 2	ARCH.CISLO	CIS.VYKR./LIST RS3/2

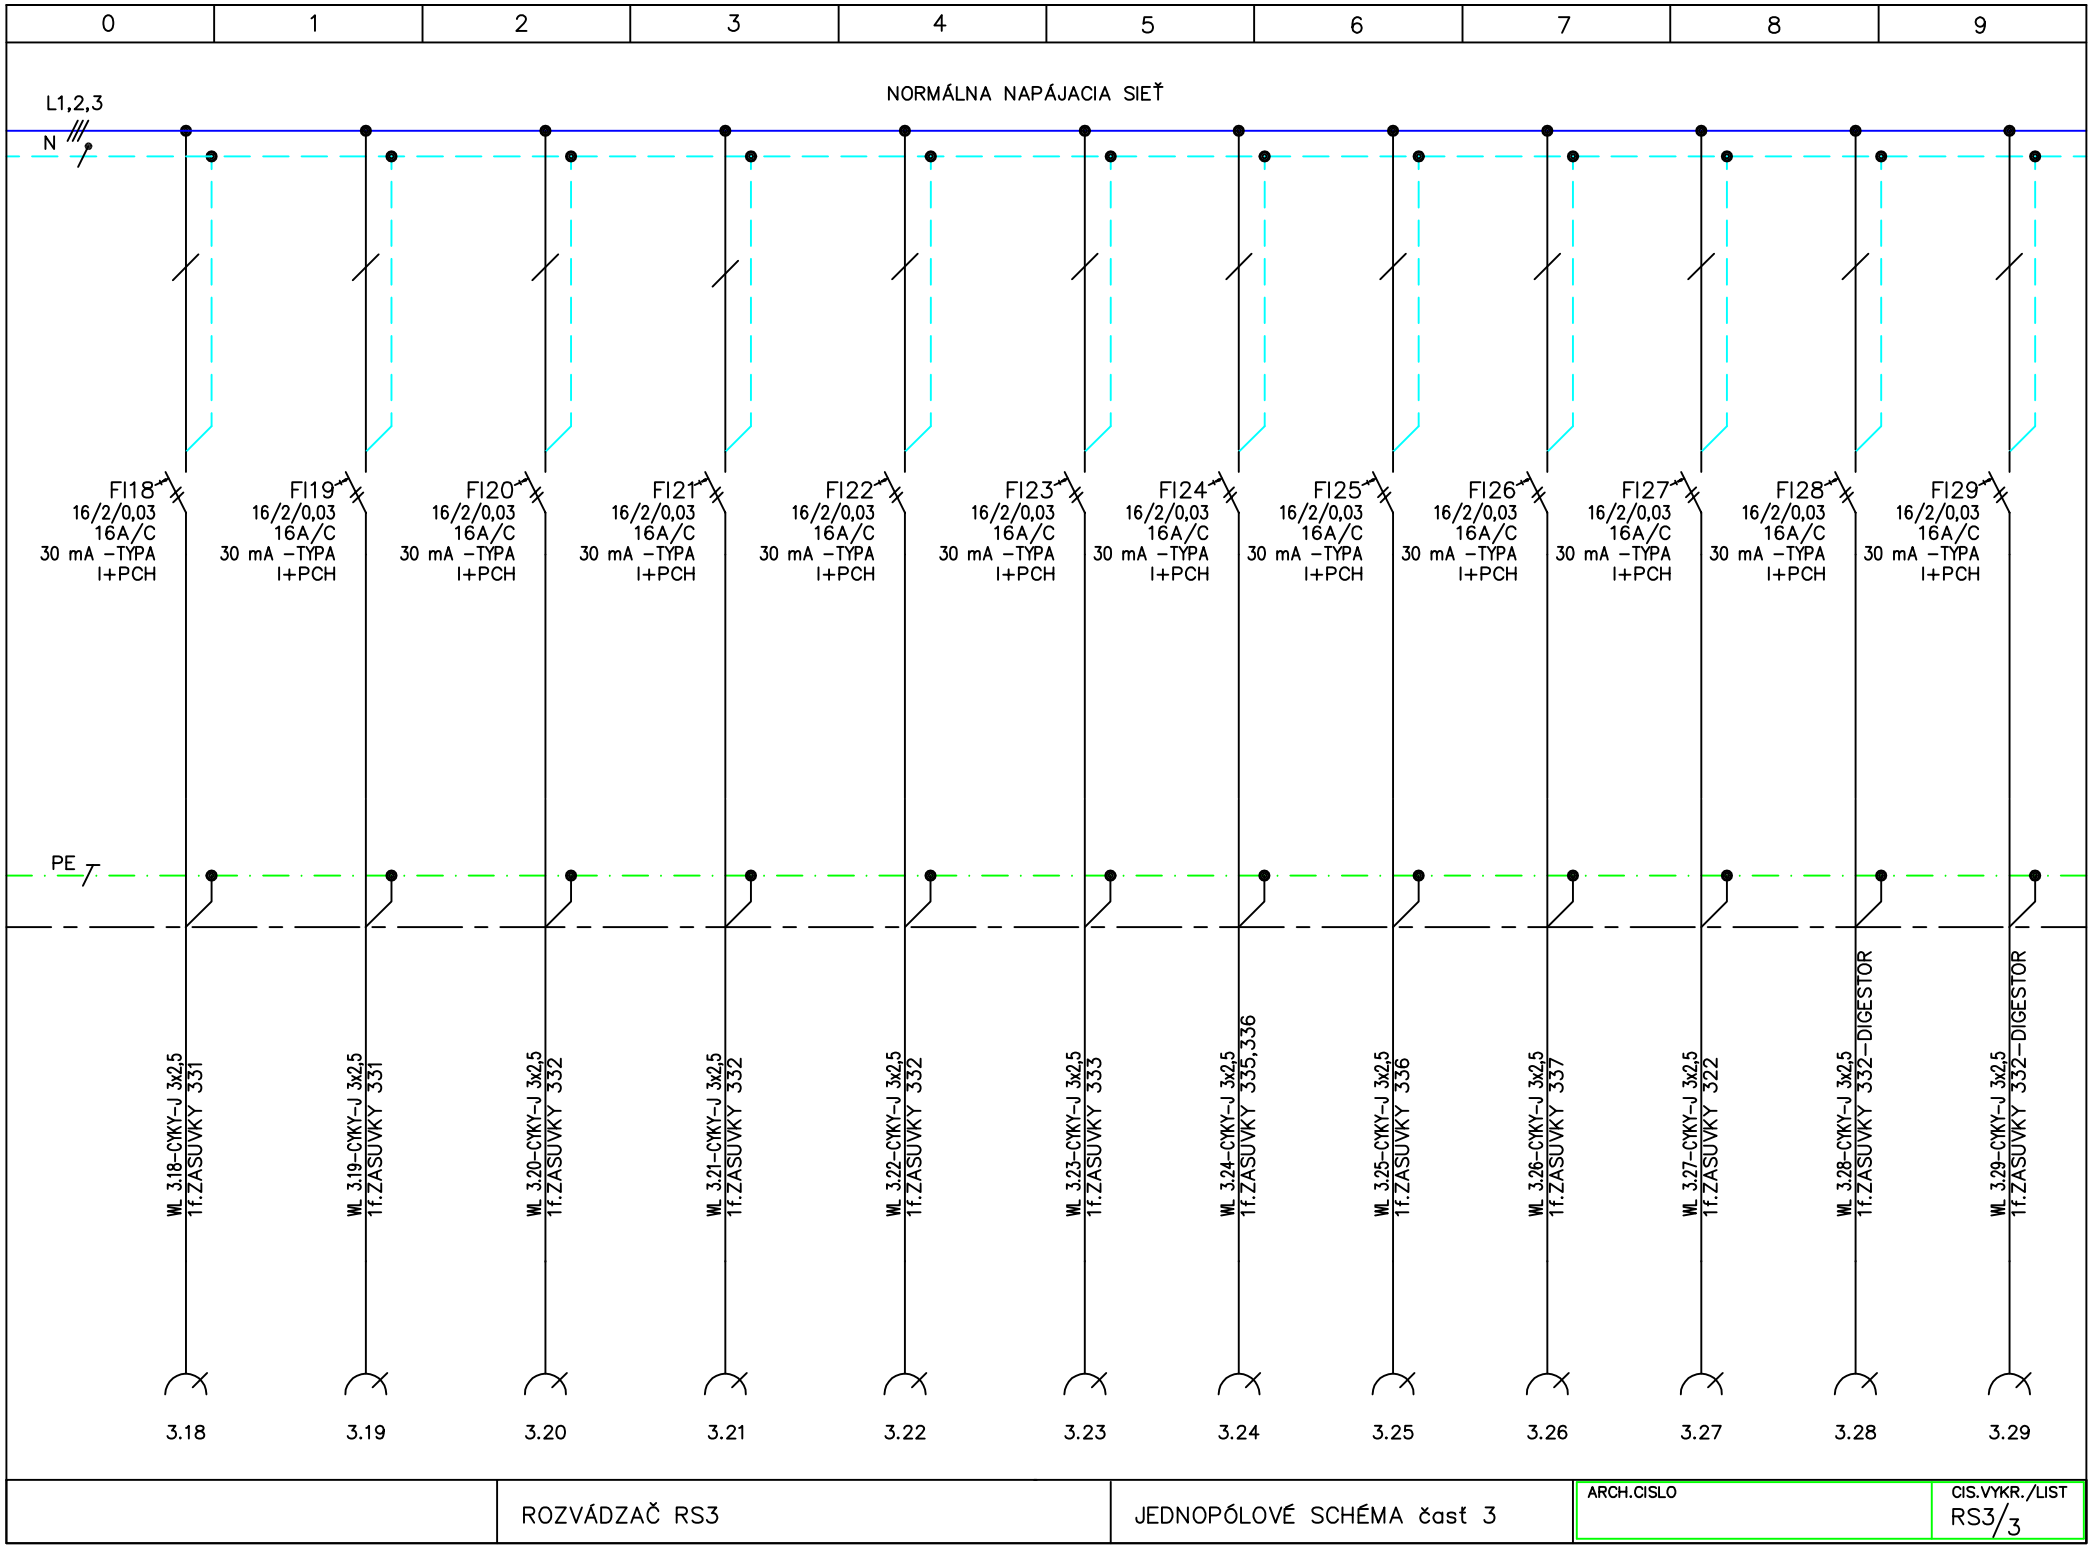

	ROZVÁDZAČ RS3	JEDNOPÓLOVÉ SCHÉMA časť 3	ARCH.CISLO / CIS.VYKR./LIST RS3/3

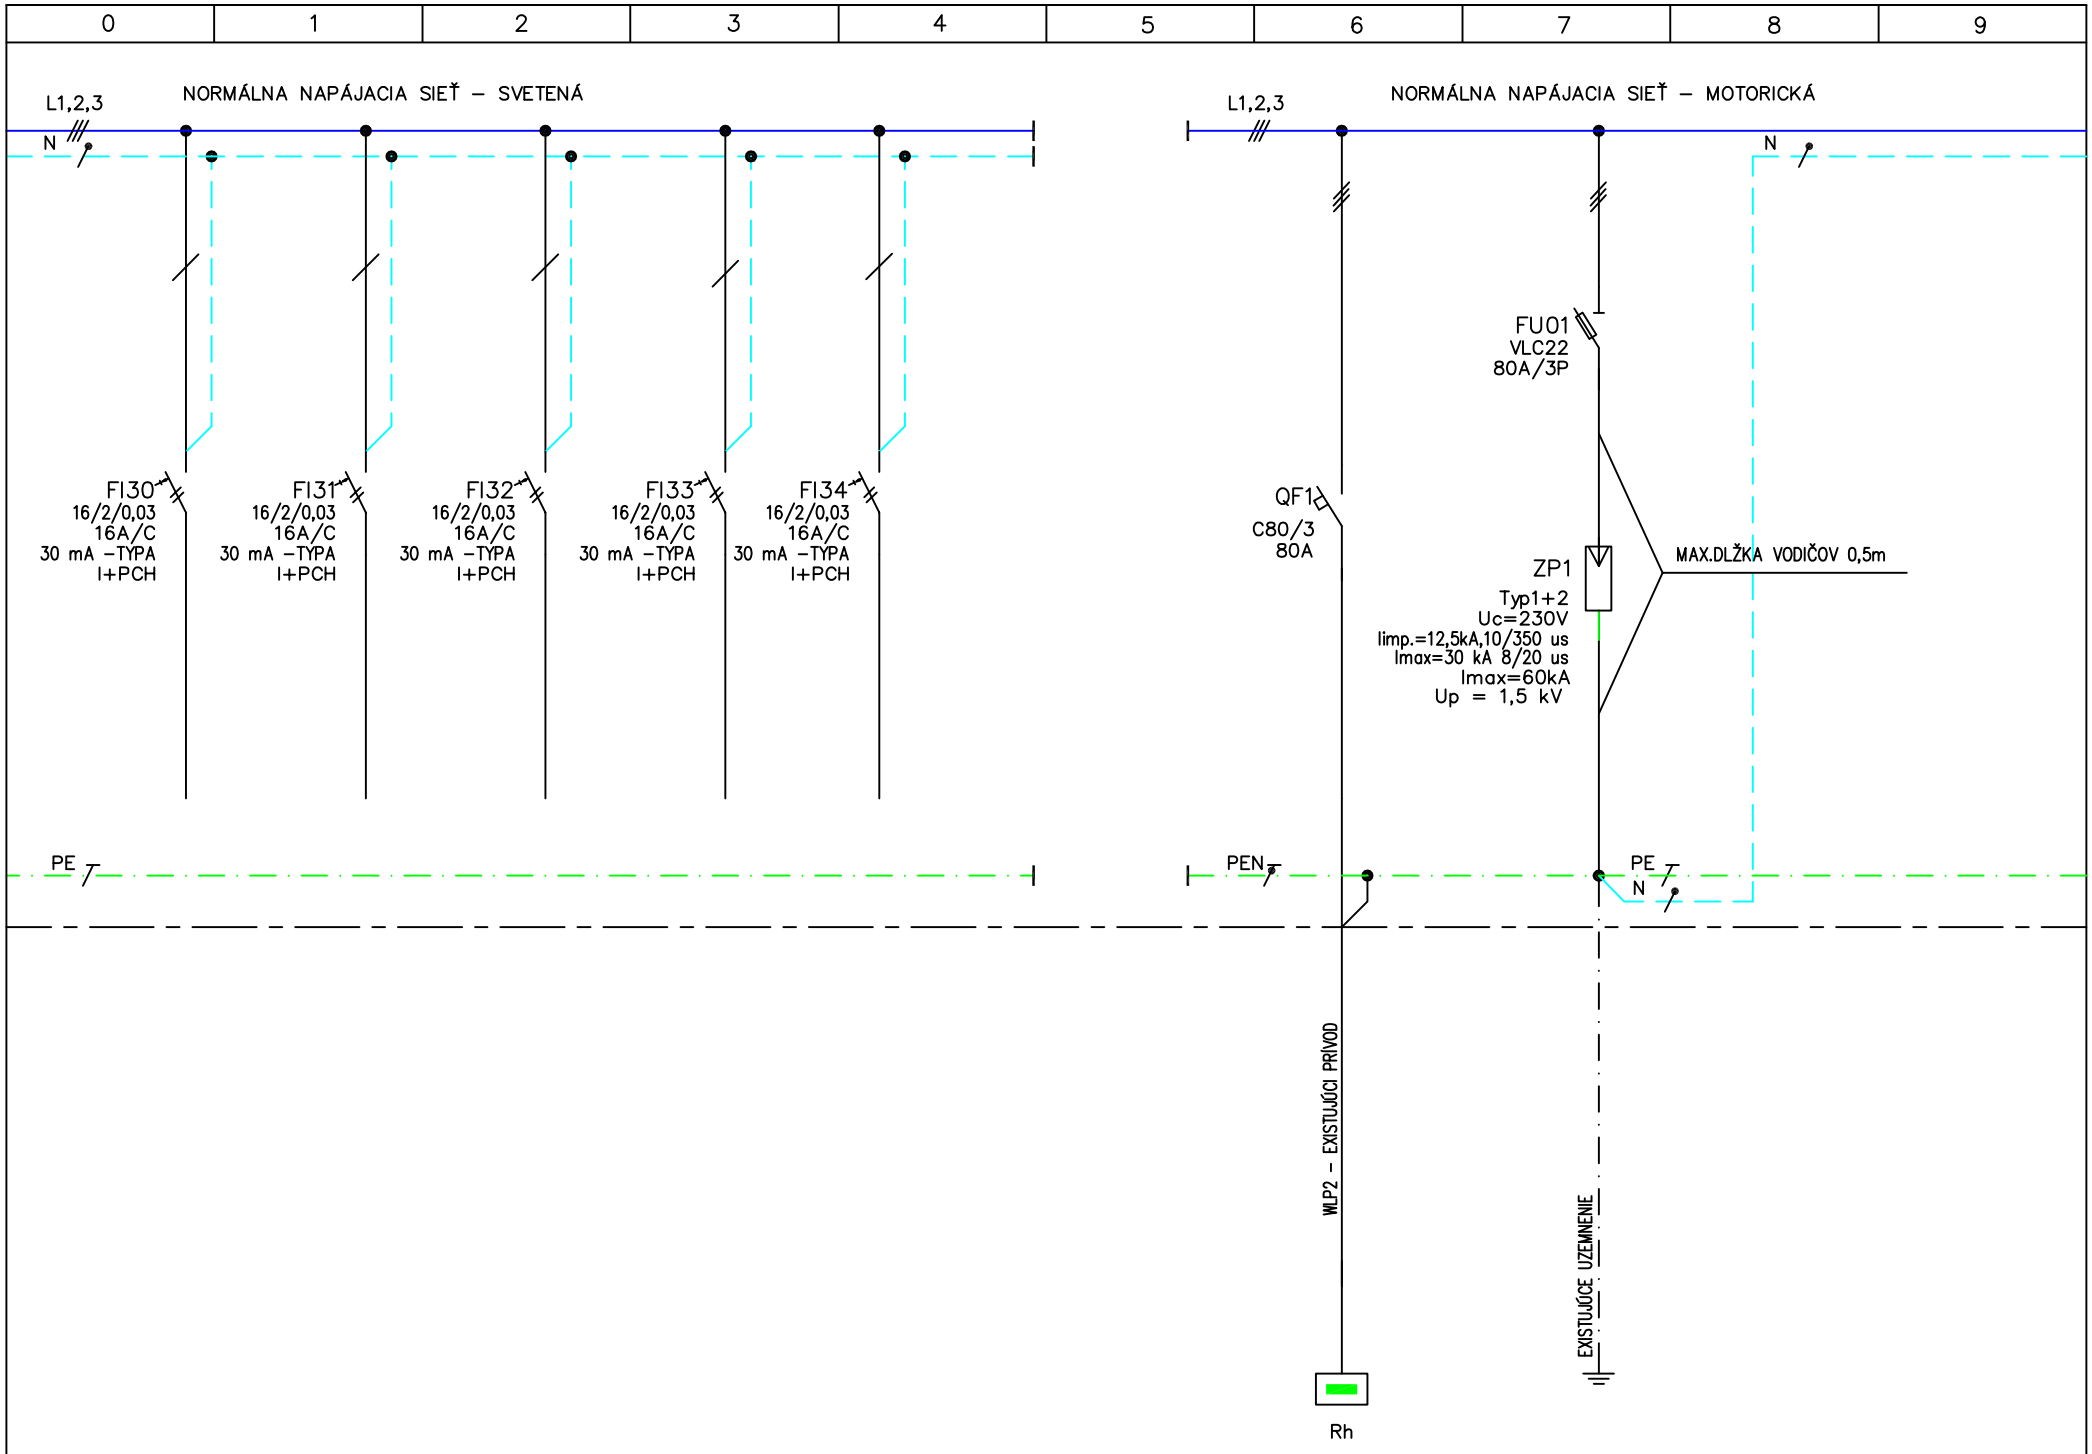

	ROZVÁDZAČ RS3	JEDNOPÓLOVÉ SCHÉMA časť 4	ARCH.CISLO	CIS.VYKR./LIST RS3/4