
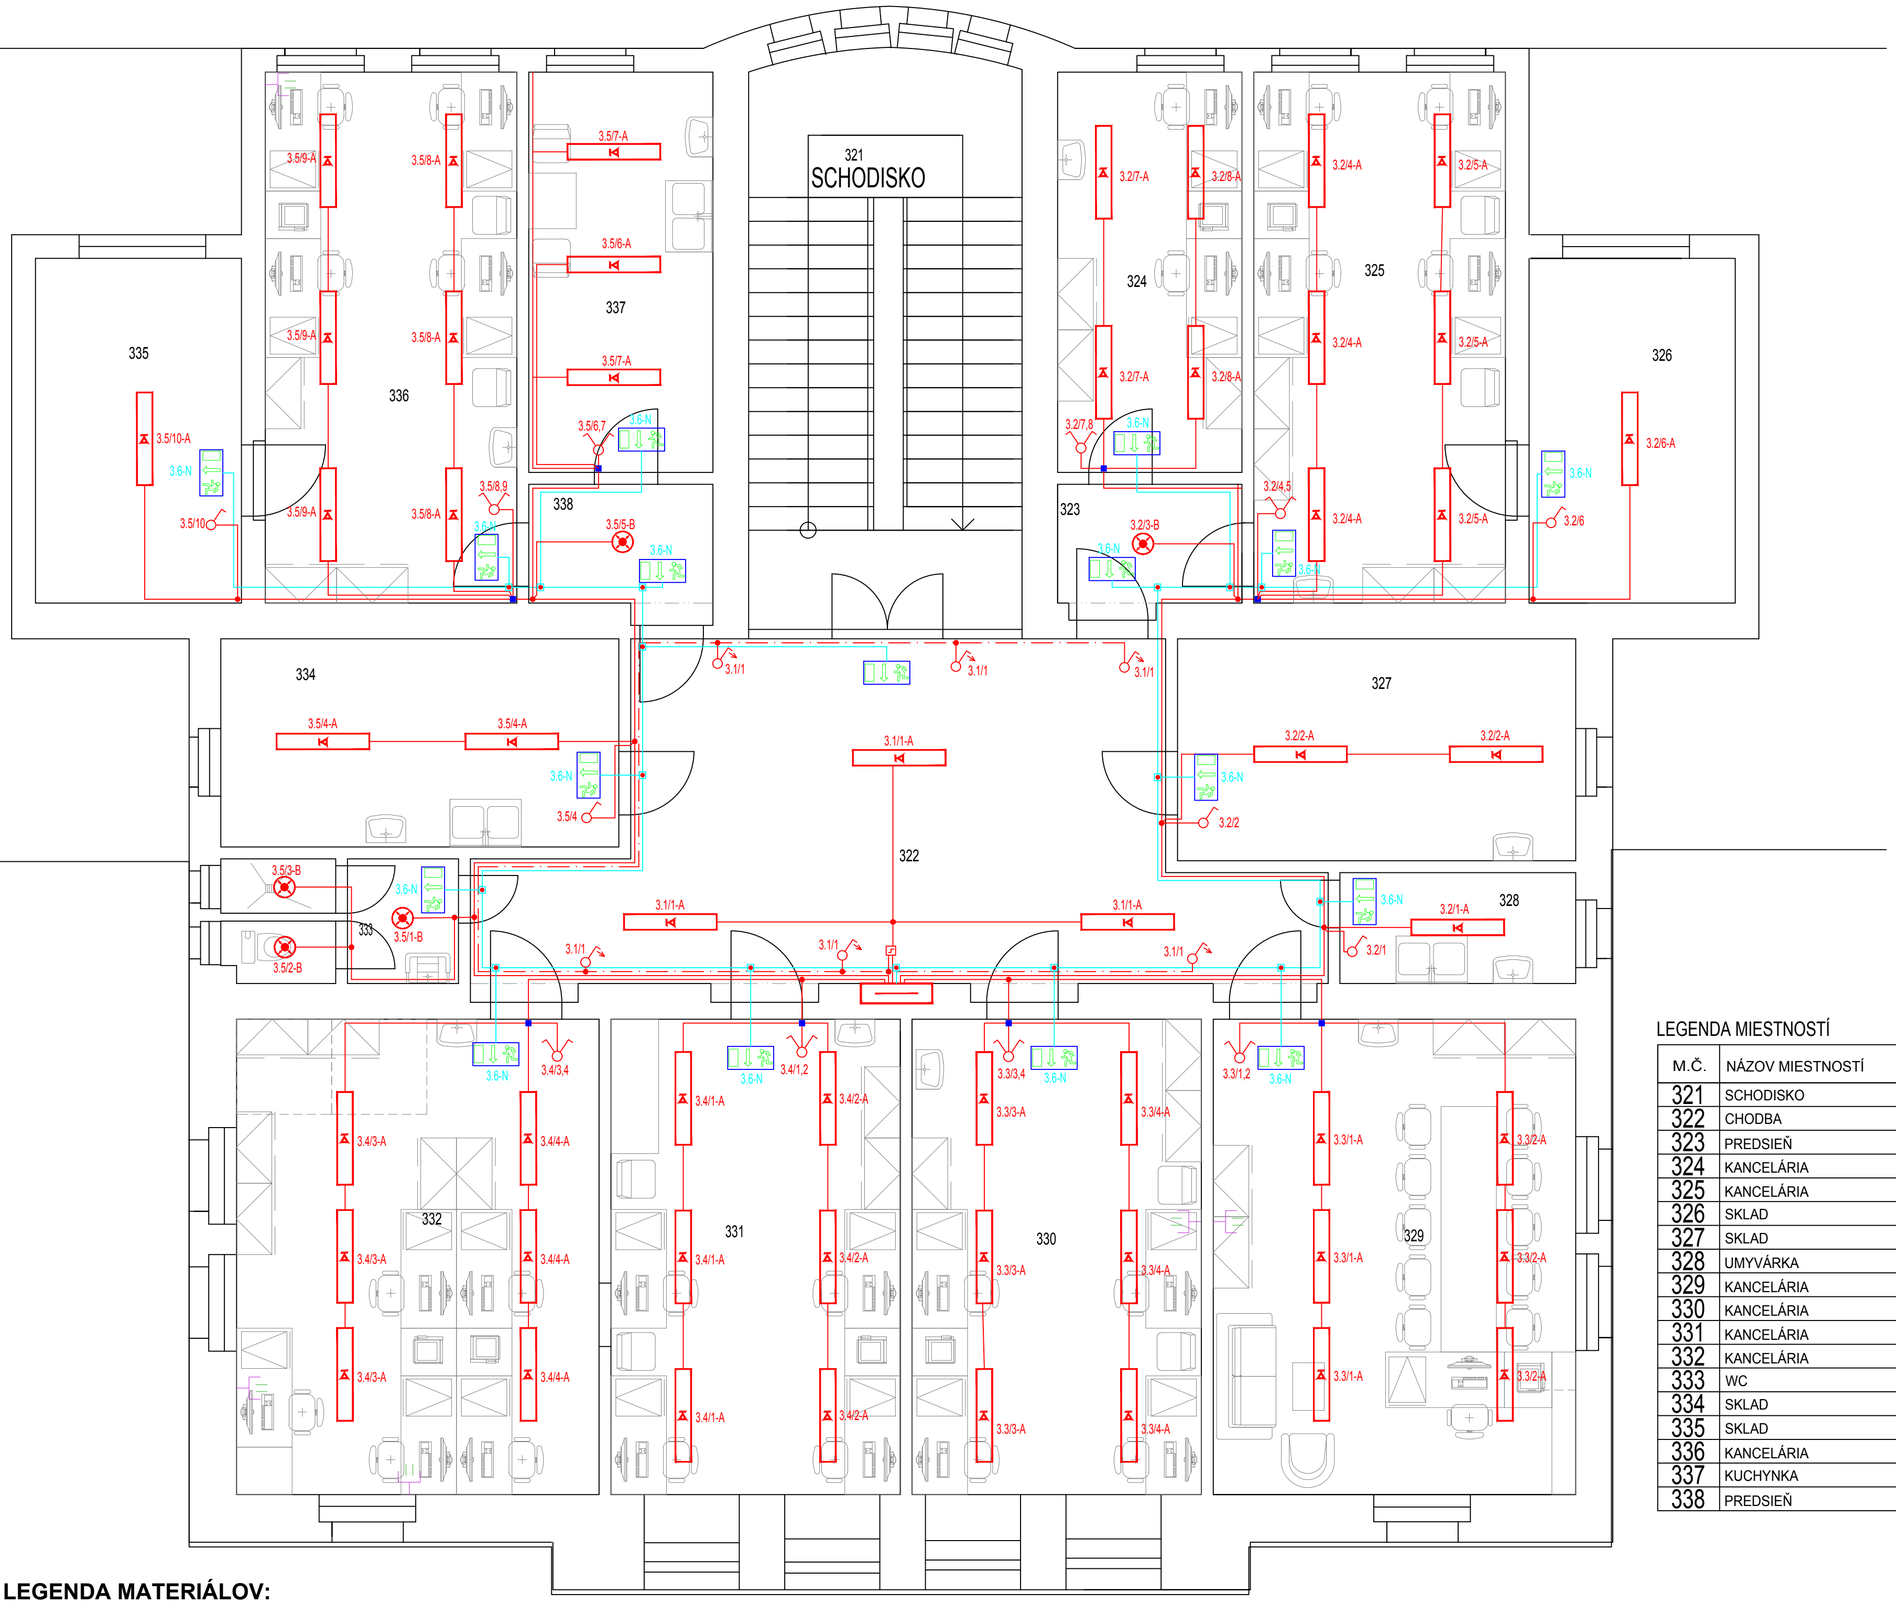


OVLÁDANIE OSVETLENIA NA CHODBE

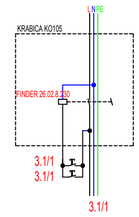

LEGENDA MIESTNOSTÍ

M.Č.	NÁZOV MIESTNOSTÍ	PLOCHA M2	INTENZITA OSVETLENIA
321	SCHODISKO	25,26	-
322	CHODBA	35,42	150 Lx
323	PREDSIEŇ	3,72	150 Lx
324	KANCELÁRIA	11,74	500 Lx
325	KANCELÁRIA	21,27	500 Lx
326	SKLAD	11,31	150 Lx
327	SKLAD	14,07	200 Lx
328	UMYVÁRKA	4,17	200 Lx
329	KANCELÁRIA	27,45	500 Lx
330	KANCELÁRIA	21,90	500 Lx
331	KANCELÁRIA	21,90	500 Lx
332	KANCELÁRIA	27,45	500 Lx
333	WC	4,30	200 Lx
334	SKLAD	13,20	200 Lx
335	SKLAD	11,31	150 Lx
336	KANCELÁRIA	21,27	500 Lx
337	KUCHYNKA	11,74	300 Lx
338	PREDSIEŇ	3,78	150 Lx

LEGENDA MATERIÁLOV:

54 ks		A - STROPNÉ SVIETIDLO Napr. PHILIPS SM136V PSU W20L120 1 xLED27S/840 OC
5 ks		B - STROPNÉ SVIETIDLO Napr. OMS a.s. PLAST B LED 25W 2200lm 4000K S ČIDLOM
18 ks		N - SVIETIDLO NÚDZOVÉ SMER ÚNIKU PRIAMO 3x1W 3 hod.IP 20
5 ks		VYPÍNAČ JEDNOPÓLOVÝ č.1 IP20 POD OMIETKU
8 ks		VYPÍNAČ SÉRIOVÝ č.5 IP20 POD OMIETKU
6 ks		TLAČÍTKO 1/0 S NÁVRATOM IP 20 POD OMIETKU
1 ks		KRABICA KO 105 + IMPULZNÉ RELÉ FINDER 26.02.8.230+WAGO
25 ks		KRABICA ROZBOČNÁ KR 68
10 ks		KRABICA ROZBOČNÁ KR 97
17 ks		POŽIARNA KRABICA FUNKČNÁ PRI POŽIARY PS60 Napr.KSK125PO6P S TEP.POISTKOU

ROZVODNÁ SÚSTAVA : 3/N/PE AC 400/230 V 50 Hz, TN-S

OCHRANNÉ OPATRENIE PODLA STN 33 2000.4.41
: čl. 411 SAMOČINNÉ ODPOJENIE NAPÁJANIA
: čl. 412 DVOJITÁ ALEBO ZOSILNENÁ IZOLÁCIA
: čl. 415.1 PRÚDOVÉ CHRÁNIČE
: čl. 415.2 DOPLNKOVÉ OCHRANNÉ POSPÁJANIE

POZNÁMKA:
KÁBLE SÚ ULOŽENÉ POD OMIETKOU

ZMENA		PREVED	MA	PODPIS
VYPRACOVAL	Ing. Klešč Vladimír			
KONTROLOVAL	Ing. Klešč Vladimír			
PROJ. SO,PS	Ing. Vargová Mária			
OBEC	Košice			
INVESTOR	UNLP Košice, Rastislavova 43, Košice			
STAVBA	VI. – VII. Pavilón patológia RA 43			
OBJ.–PS.	SO 01 – Elektroinštalácia			
OBSAH	Dispozícia – osvetlenie			

PEVLUMA s.r.o.
Trieda KVP č.4, 040 23 Košice
Mobil 0905 984 309

POČET A4 6 STUPEŇ P
DÁTUM 03/2022
Č.ZÁK. 852/2022.EO
MIERKA 1:50
KÓTOVANÉ V mm
Č.VÝKR. 02