0	1	2	3	4	5	6	7	8	9

ROZVODNÁ SÚSTAVA : 3/N/PE AC 400/230 V 50 Hz, TN–S

OCHRANNÉ OPATRENIE PODLA STN 33 2000.4.41
: čl. 411 SAMOČINNÉ ODPOJENIE NAPÁJANIA
: čl. 412 DVOJITÁ ALEBO ZOSILNENÁ IZOLÁCIA
: čl. 471.1 PRÚDOVÉ CHRÁNIČE

POZNAMKA:


ROZVÁDZAČ RS3.1+RD3.1 JE ZAPUSTENÁ SKRINKA 120 MODULOVÁ KRYTIE IP 30/20
ROZVÁDZAČ RS3.2+RD3.2 JE ZAPUSTENÁ SKRINKA 165 MODULOVÁ KRYTIE IP 30/20

Na ochranu podružných rozvádzačov sú použité SPD typu1+2, na ochranu zásukových obvodov sú použité SPD typu 3


ZMENA		PREVED		DŇA		PODPIS
VYPRACOVAL	Ing. Klešč Vladimír					
KONTROLOVAL	Ing. Klešč Vladimír					
PROJ. SO,PS	Ing. Vargová Mária					
OBEC	Košice					
INVESTOR	UNLP Košice, Rastislavova 43, Košice					
STAVBA	Rekonštrukcia elektroinštalácie na Urológii					
OBJ.–PS.	XIX.. Pavilón – 31.NP SO 01 – Elektroinštalácia					
OBSAH	ROZVÁDZAČE					

PEVLUMA
s.r.o.
Trieda KVP č.4, 040 23 Košice
Mobil 0905 984 309


POČET A4 10 STUPEŇ P
DÁTUM 06/2022
Č.ZÁK. 857/2022.EO
MIERKA –
KÓTOVANÉ V mm
Č.VÝKR. 1/1

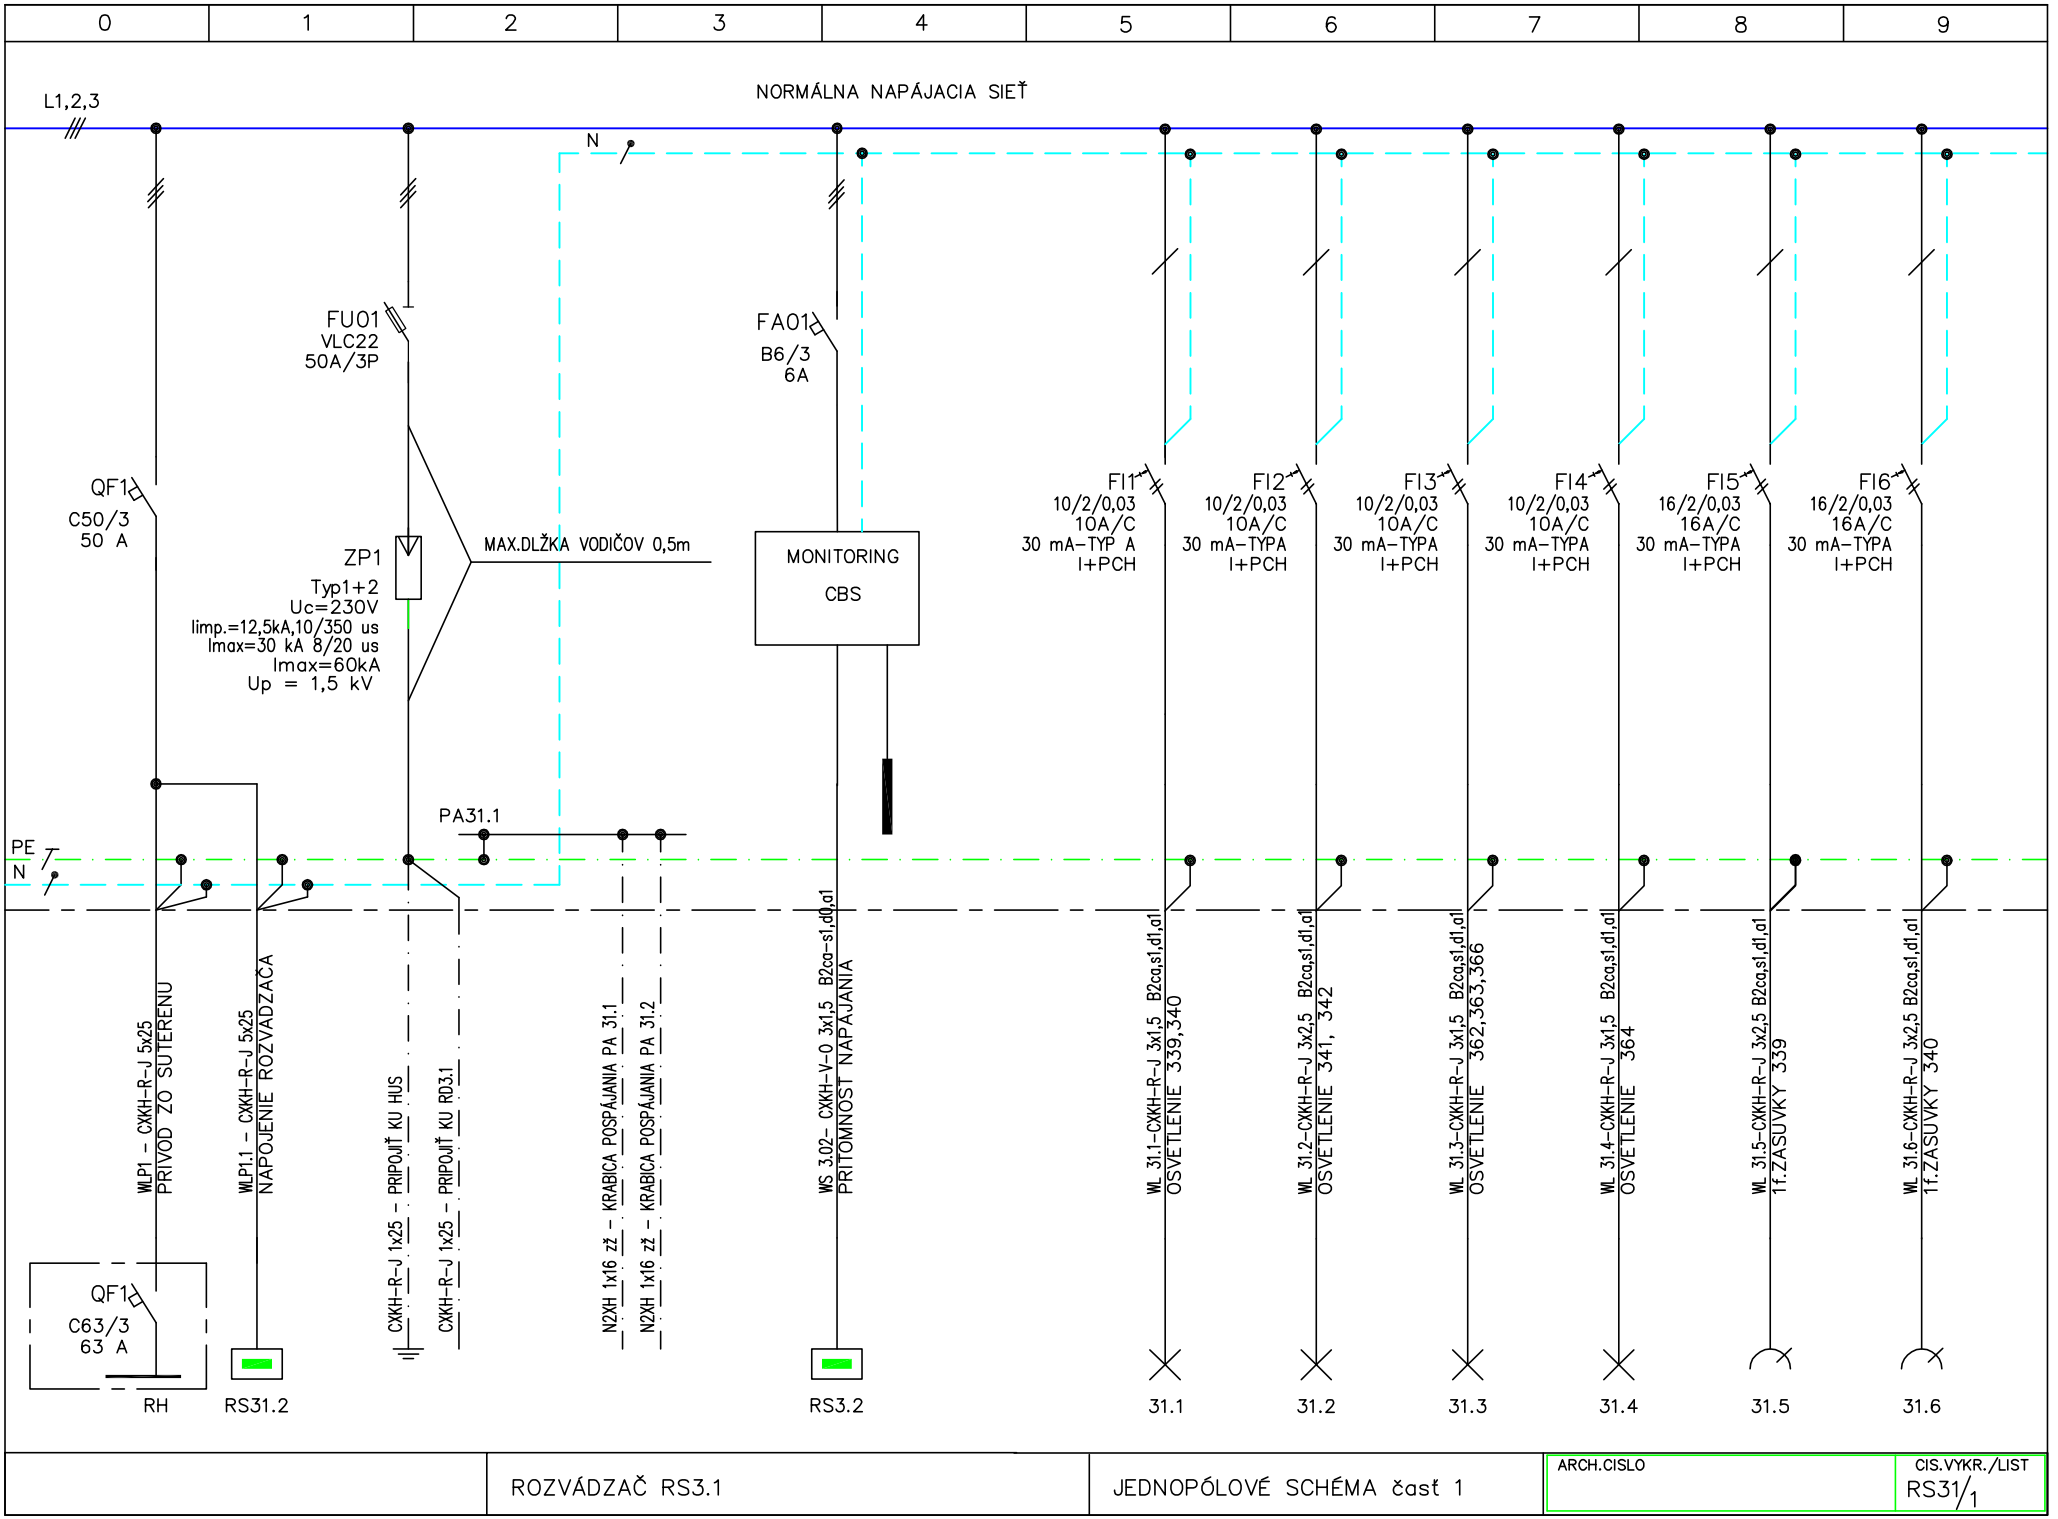


	ROZVÁDZAČ RS3.1	JEDNOPÓLOVÉ SCHÉMA časť 1	ARCH.CISLO / CIS.VYKR./LIST: RS31/1

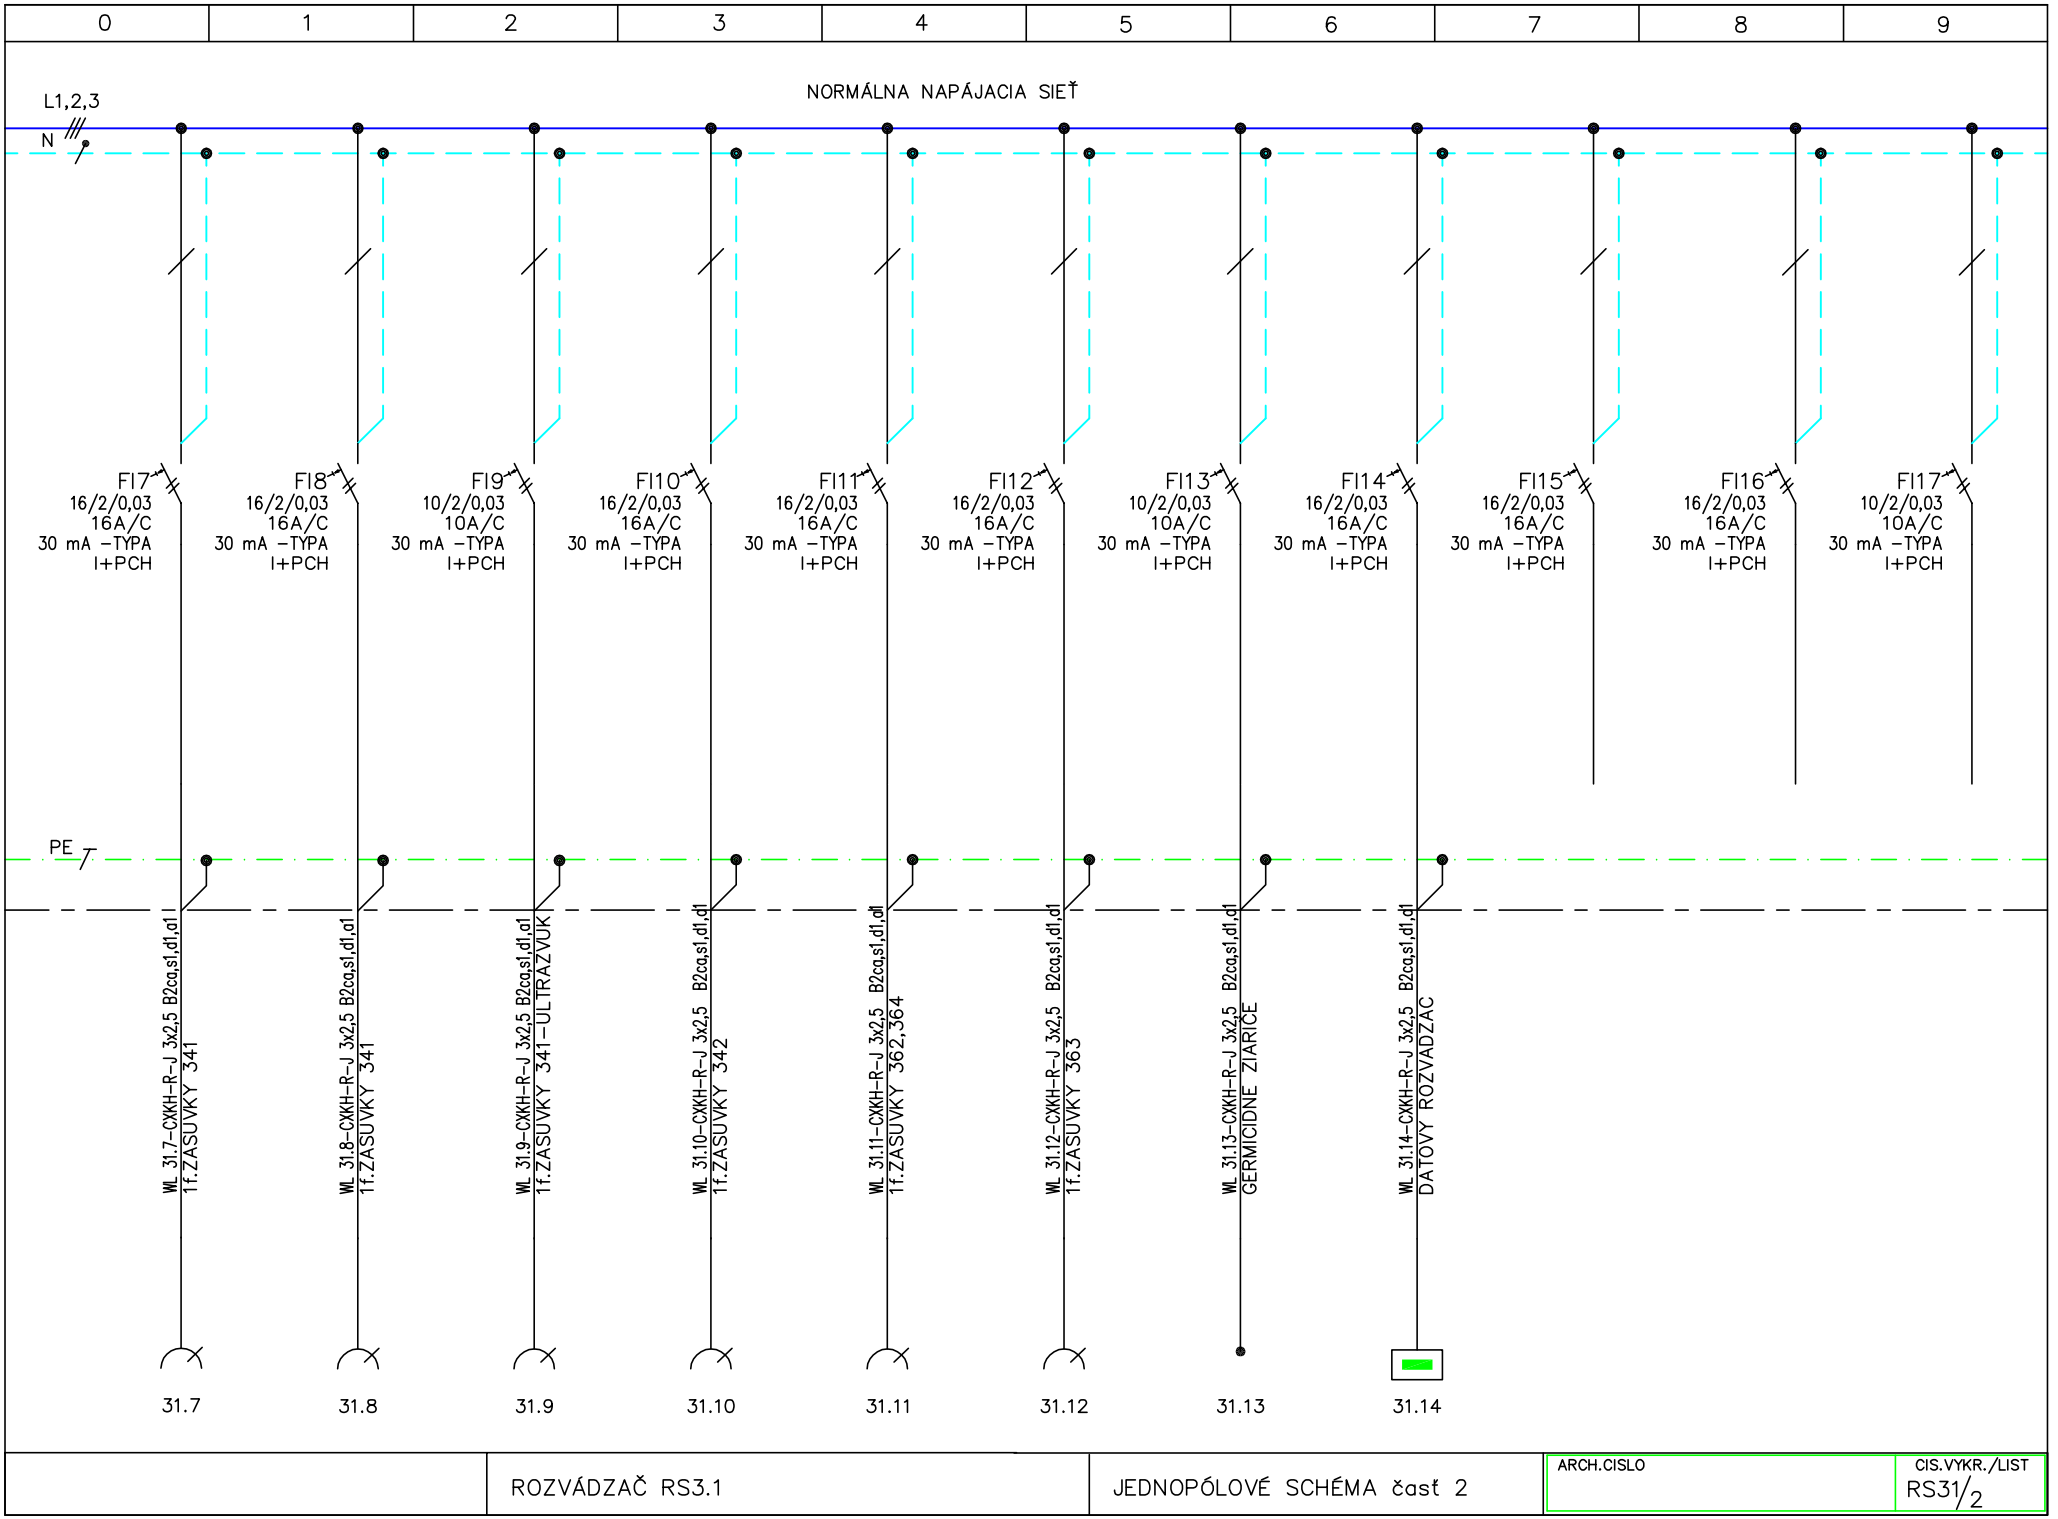


	ROZVÁDZAČ RS3.1	JEDNOPÓLOVÉ SCHÉMA časť 2	ARCH.CISLO / CIS.VYKR./LIST: RS31/2

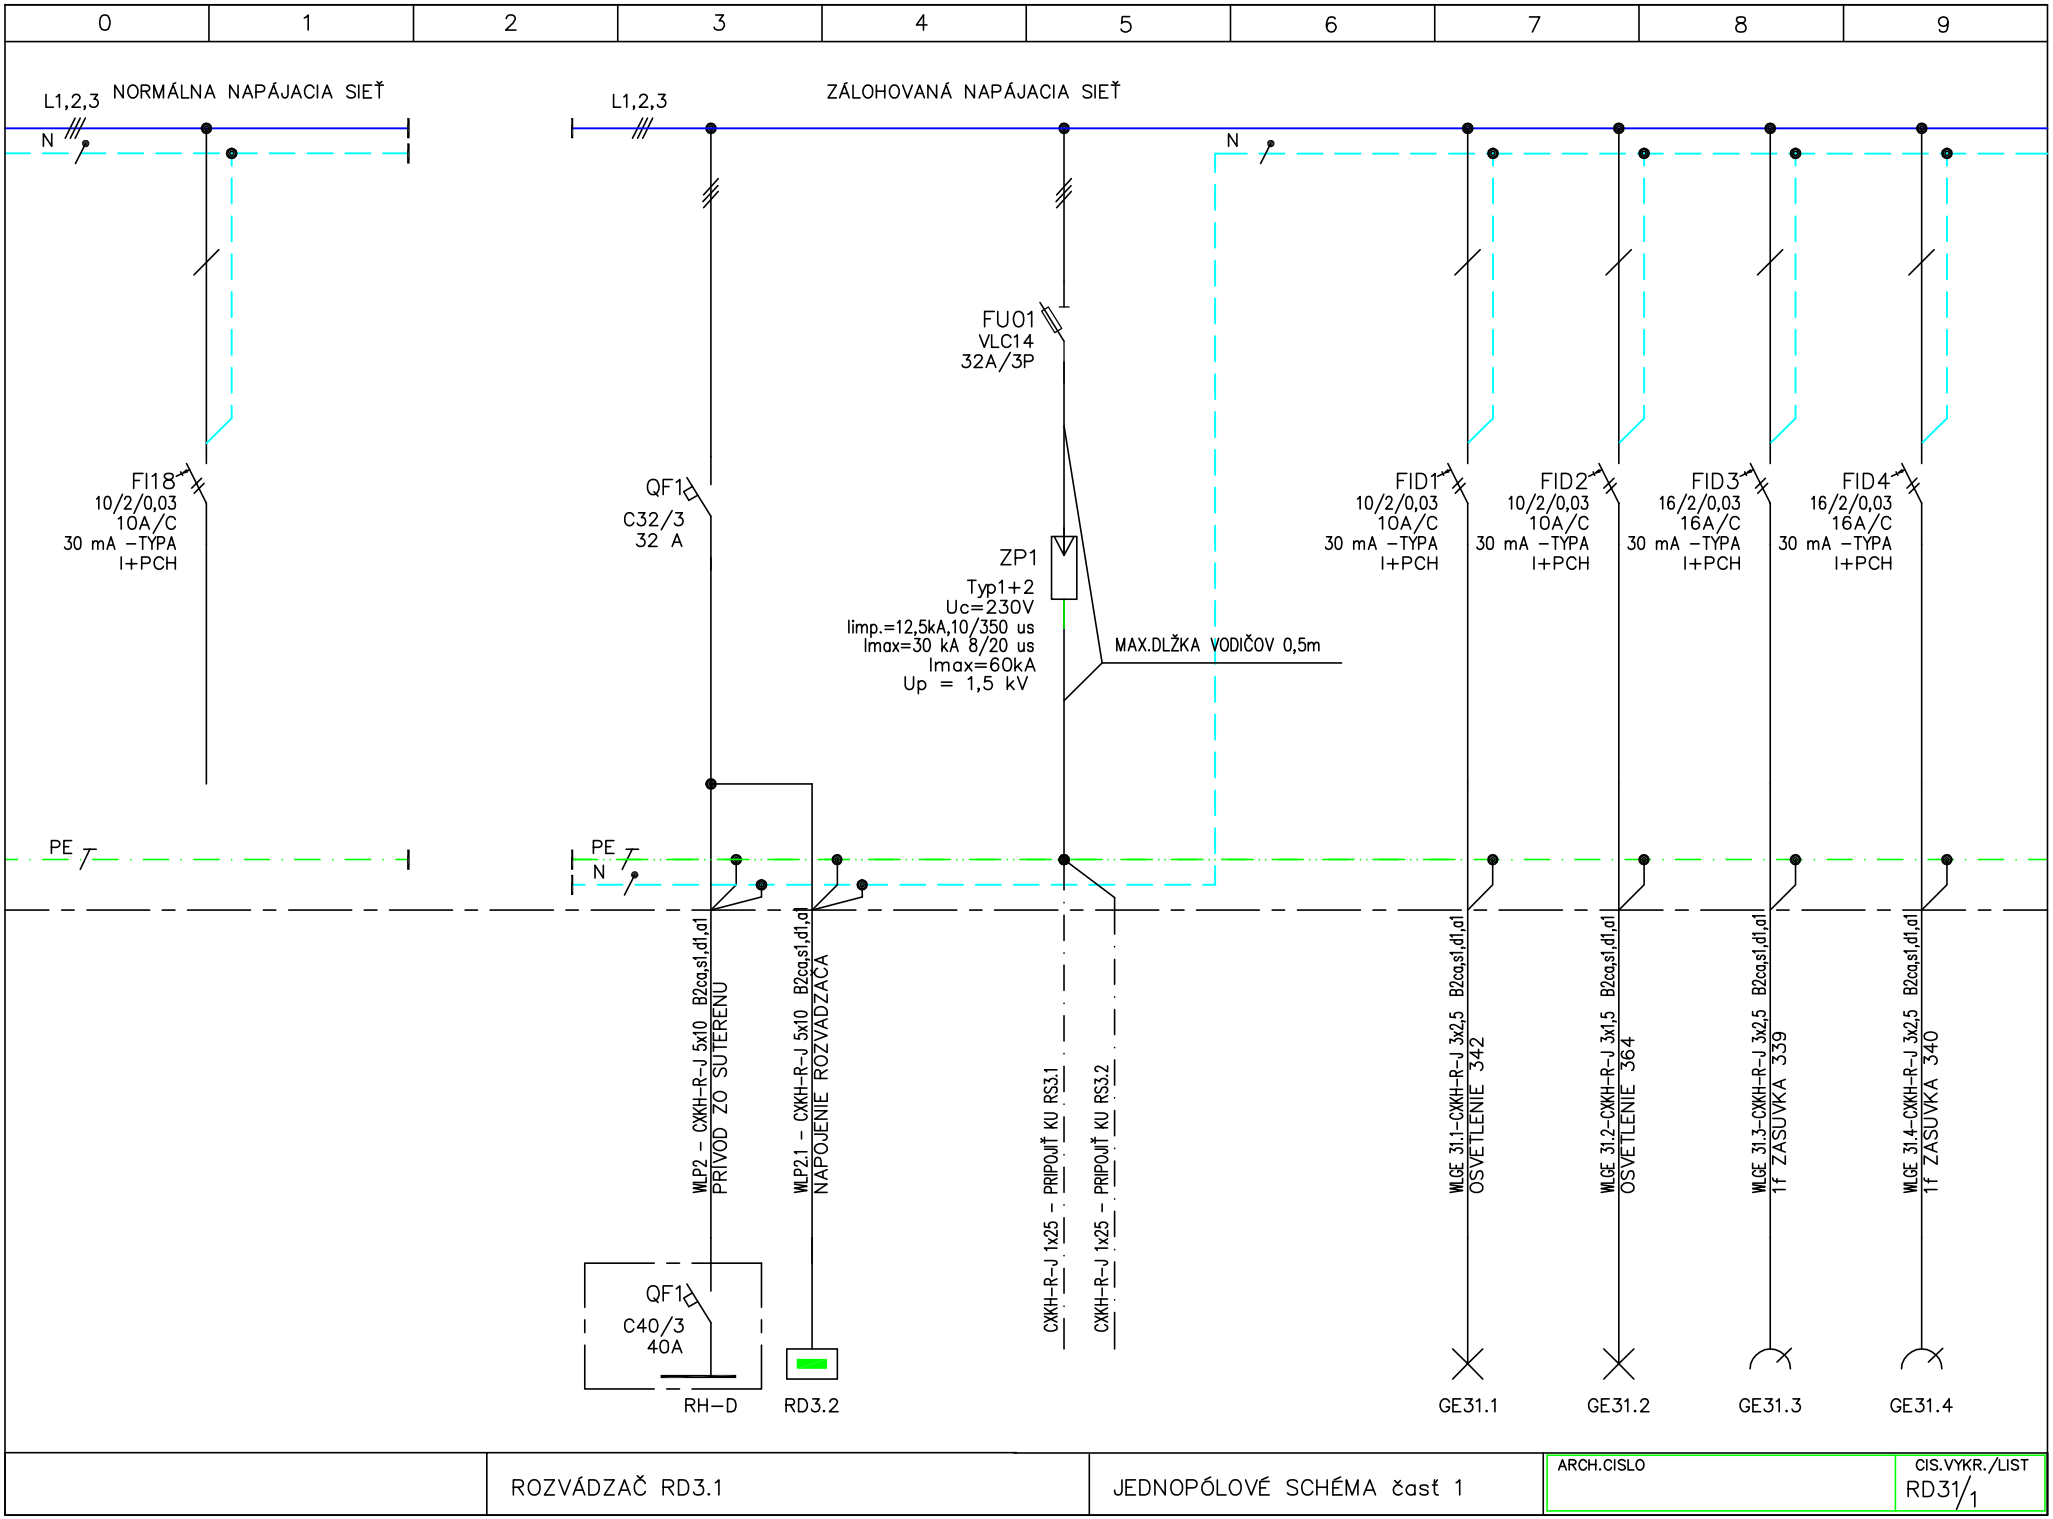


	ROZVÁDZAČ RD3.1	JEDNOPÓLOVÉ SCHÉMA časť 1	ARCH.CISLO	CIS.VYKR./LIST RD31/1

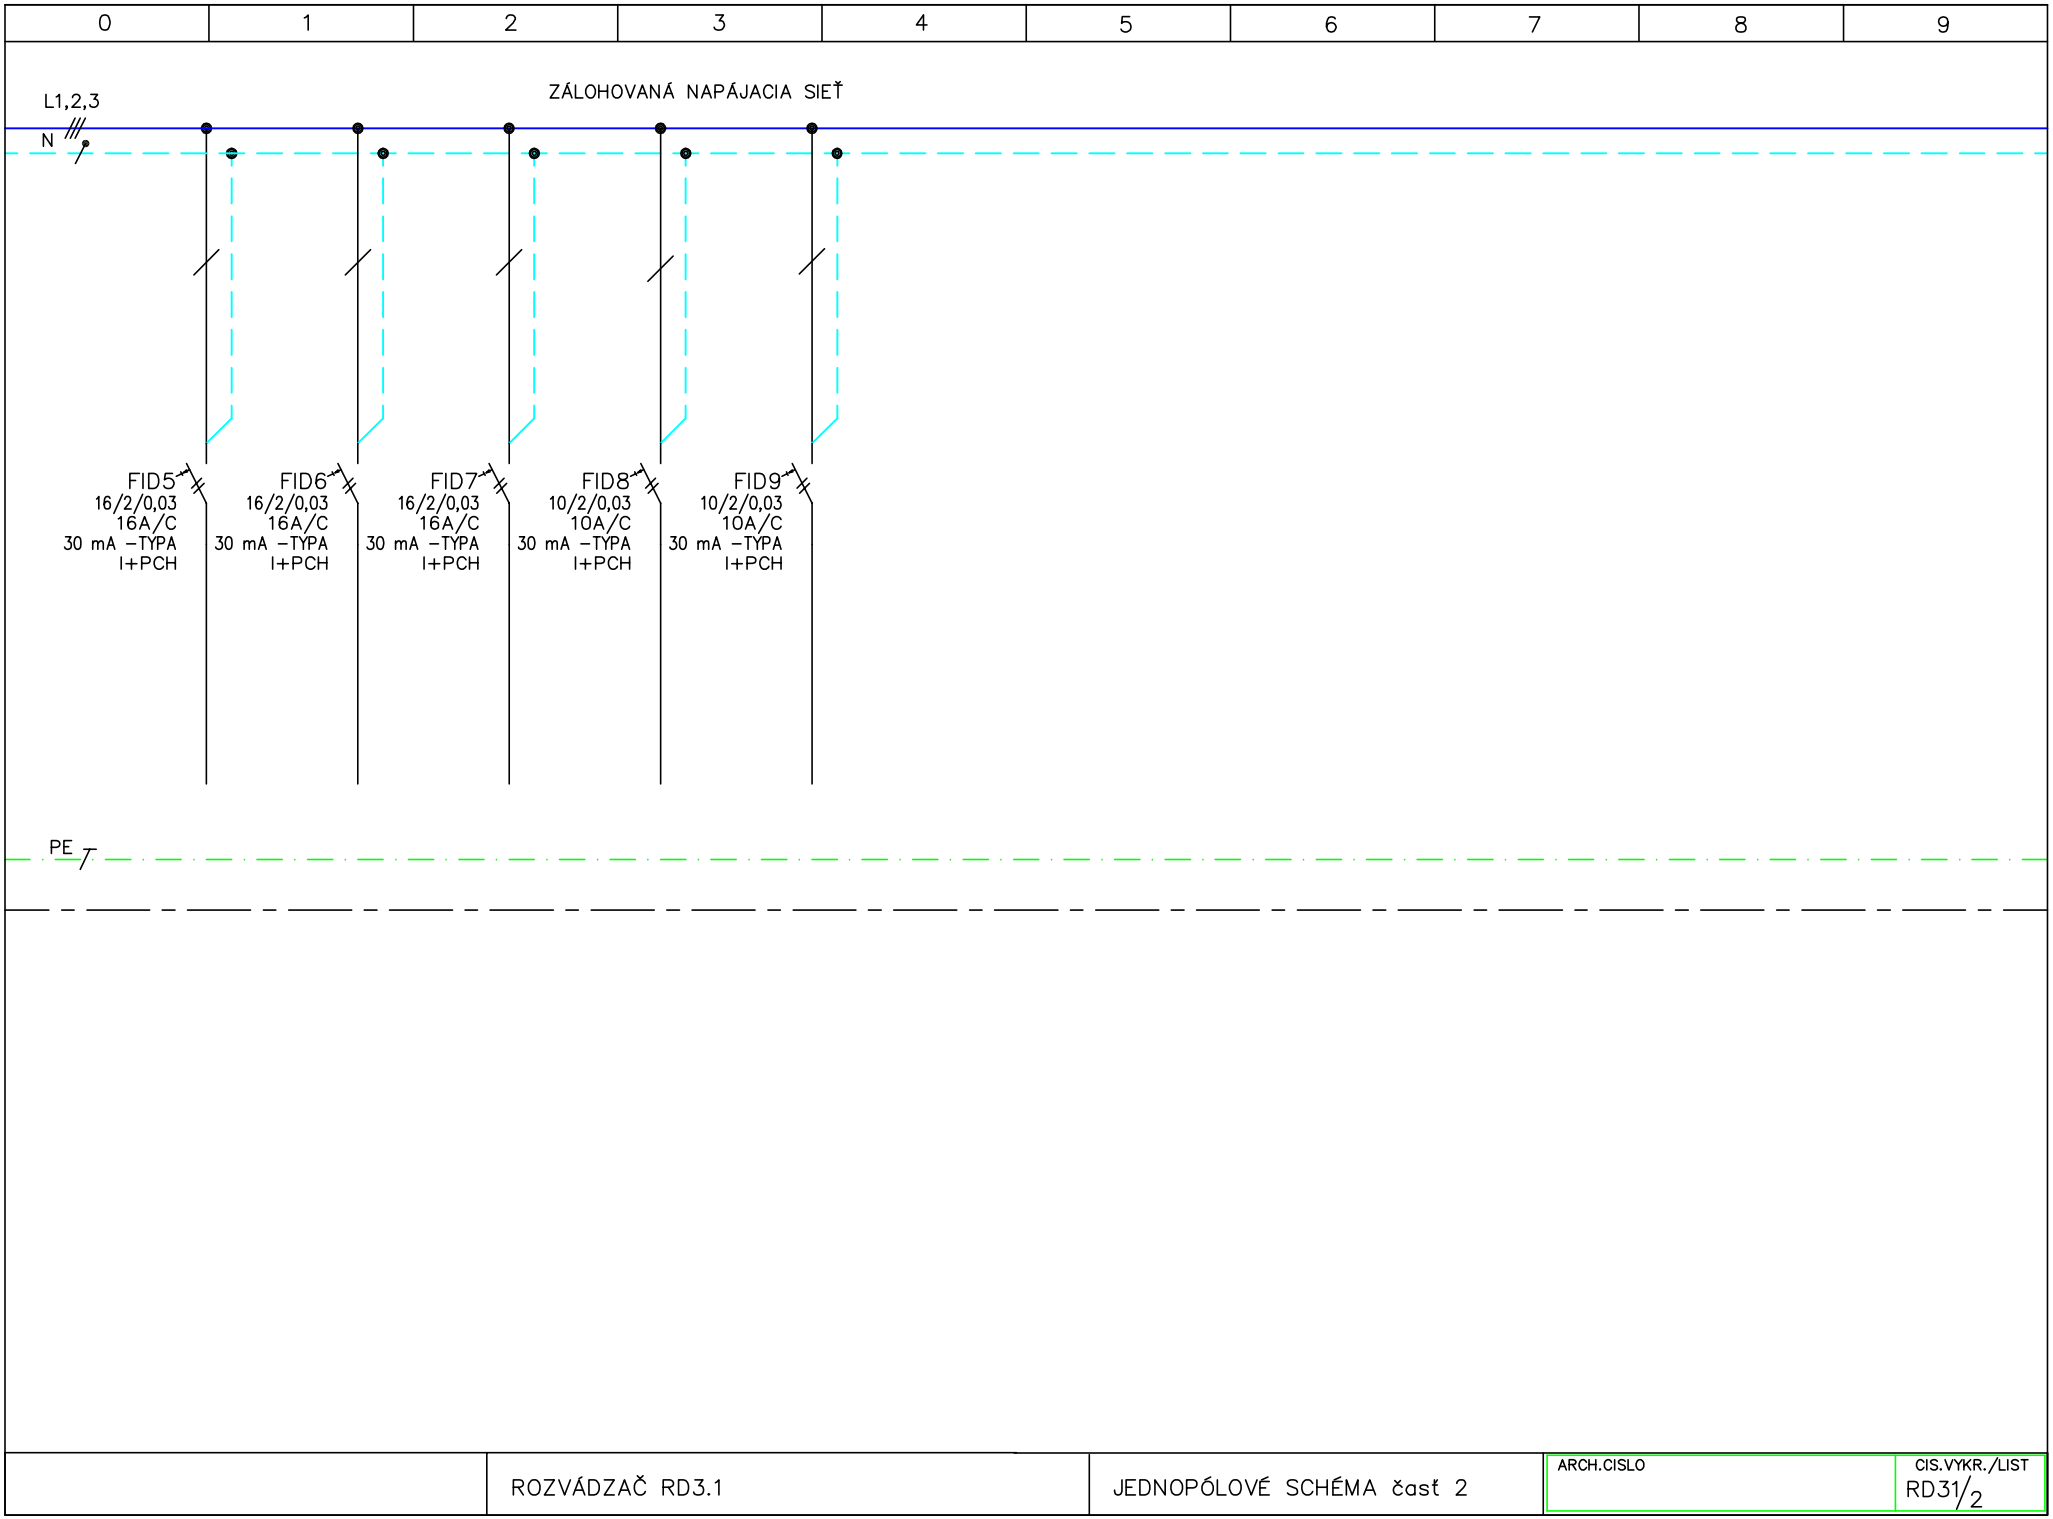

0
1
2
3
4
5
6
7
8
9
ZÁLOHOVANÁ NAPÁJACIA SIEŤ
L1,2,3
N
FID5
16/2/0,03
16A/C
30 mA –TYPA
I+PCH
FID6
16/2/0,03
16A/C
30 mA –TYPA
I+PCH
FID7
16/2/0,03
16A/C
30 mA –TYPA
I+PCH
FID8
10/2/0,03
10A/C
30 mA –TYPA
I+PCH
FID9
10/2/0,03
10A/C
30 mA –TYPA
I+PCH
PE
ROZVÁDZAČ RD3.1
JEDNOPÓLOVÉ SCHÉMA časť 2
ARCH.CISLO
CIS.VYKR./LIST
RD31/2

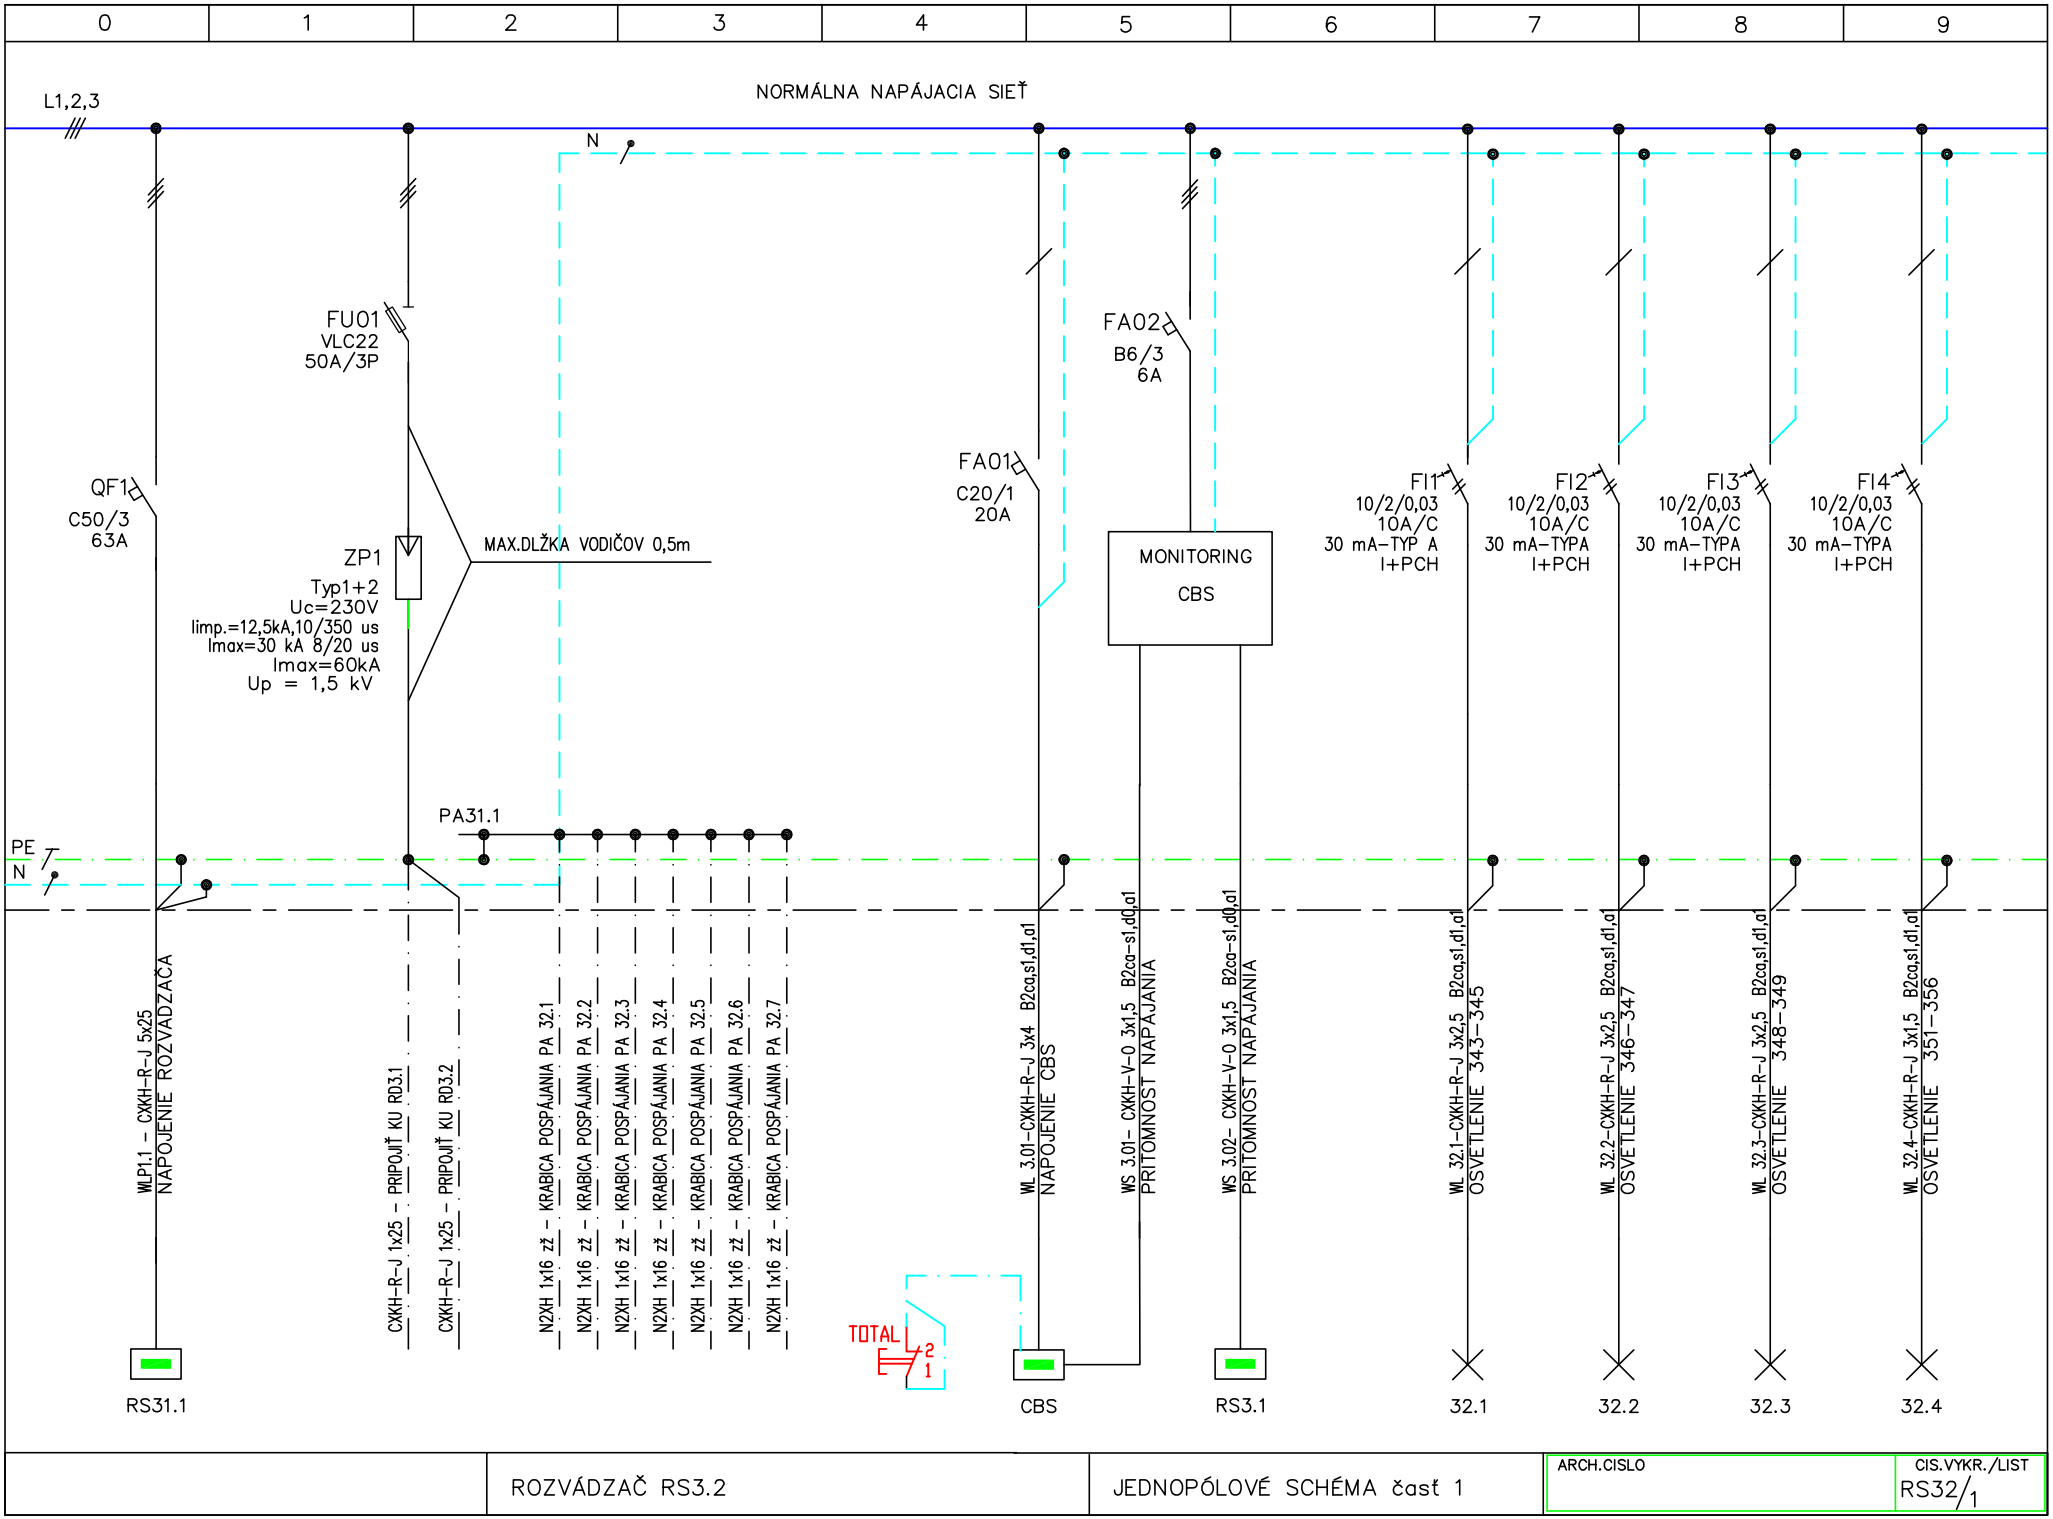


	ROZVÁDZAČ RS3.2	JEDNOPÓLOVÉ SCHÉMA časť 1	ARCH.CISLO / CIS.VYKR./LIST RS32/1

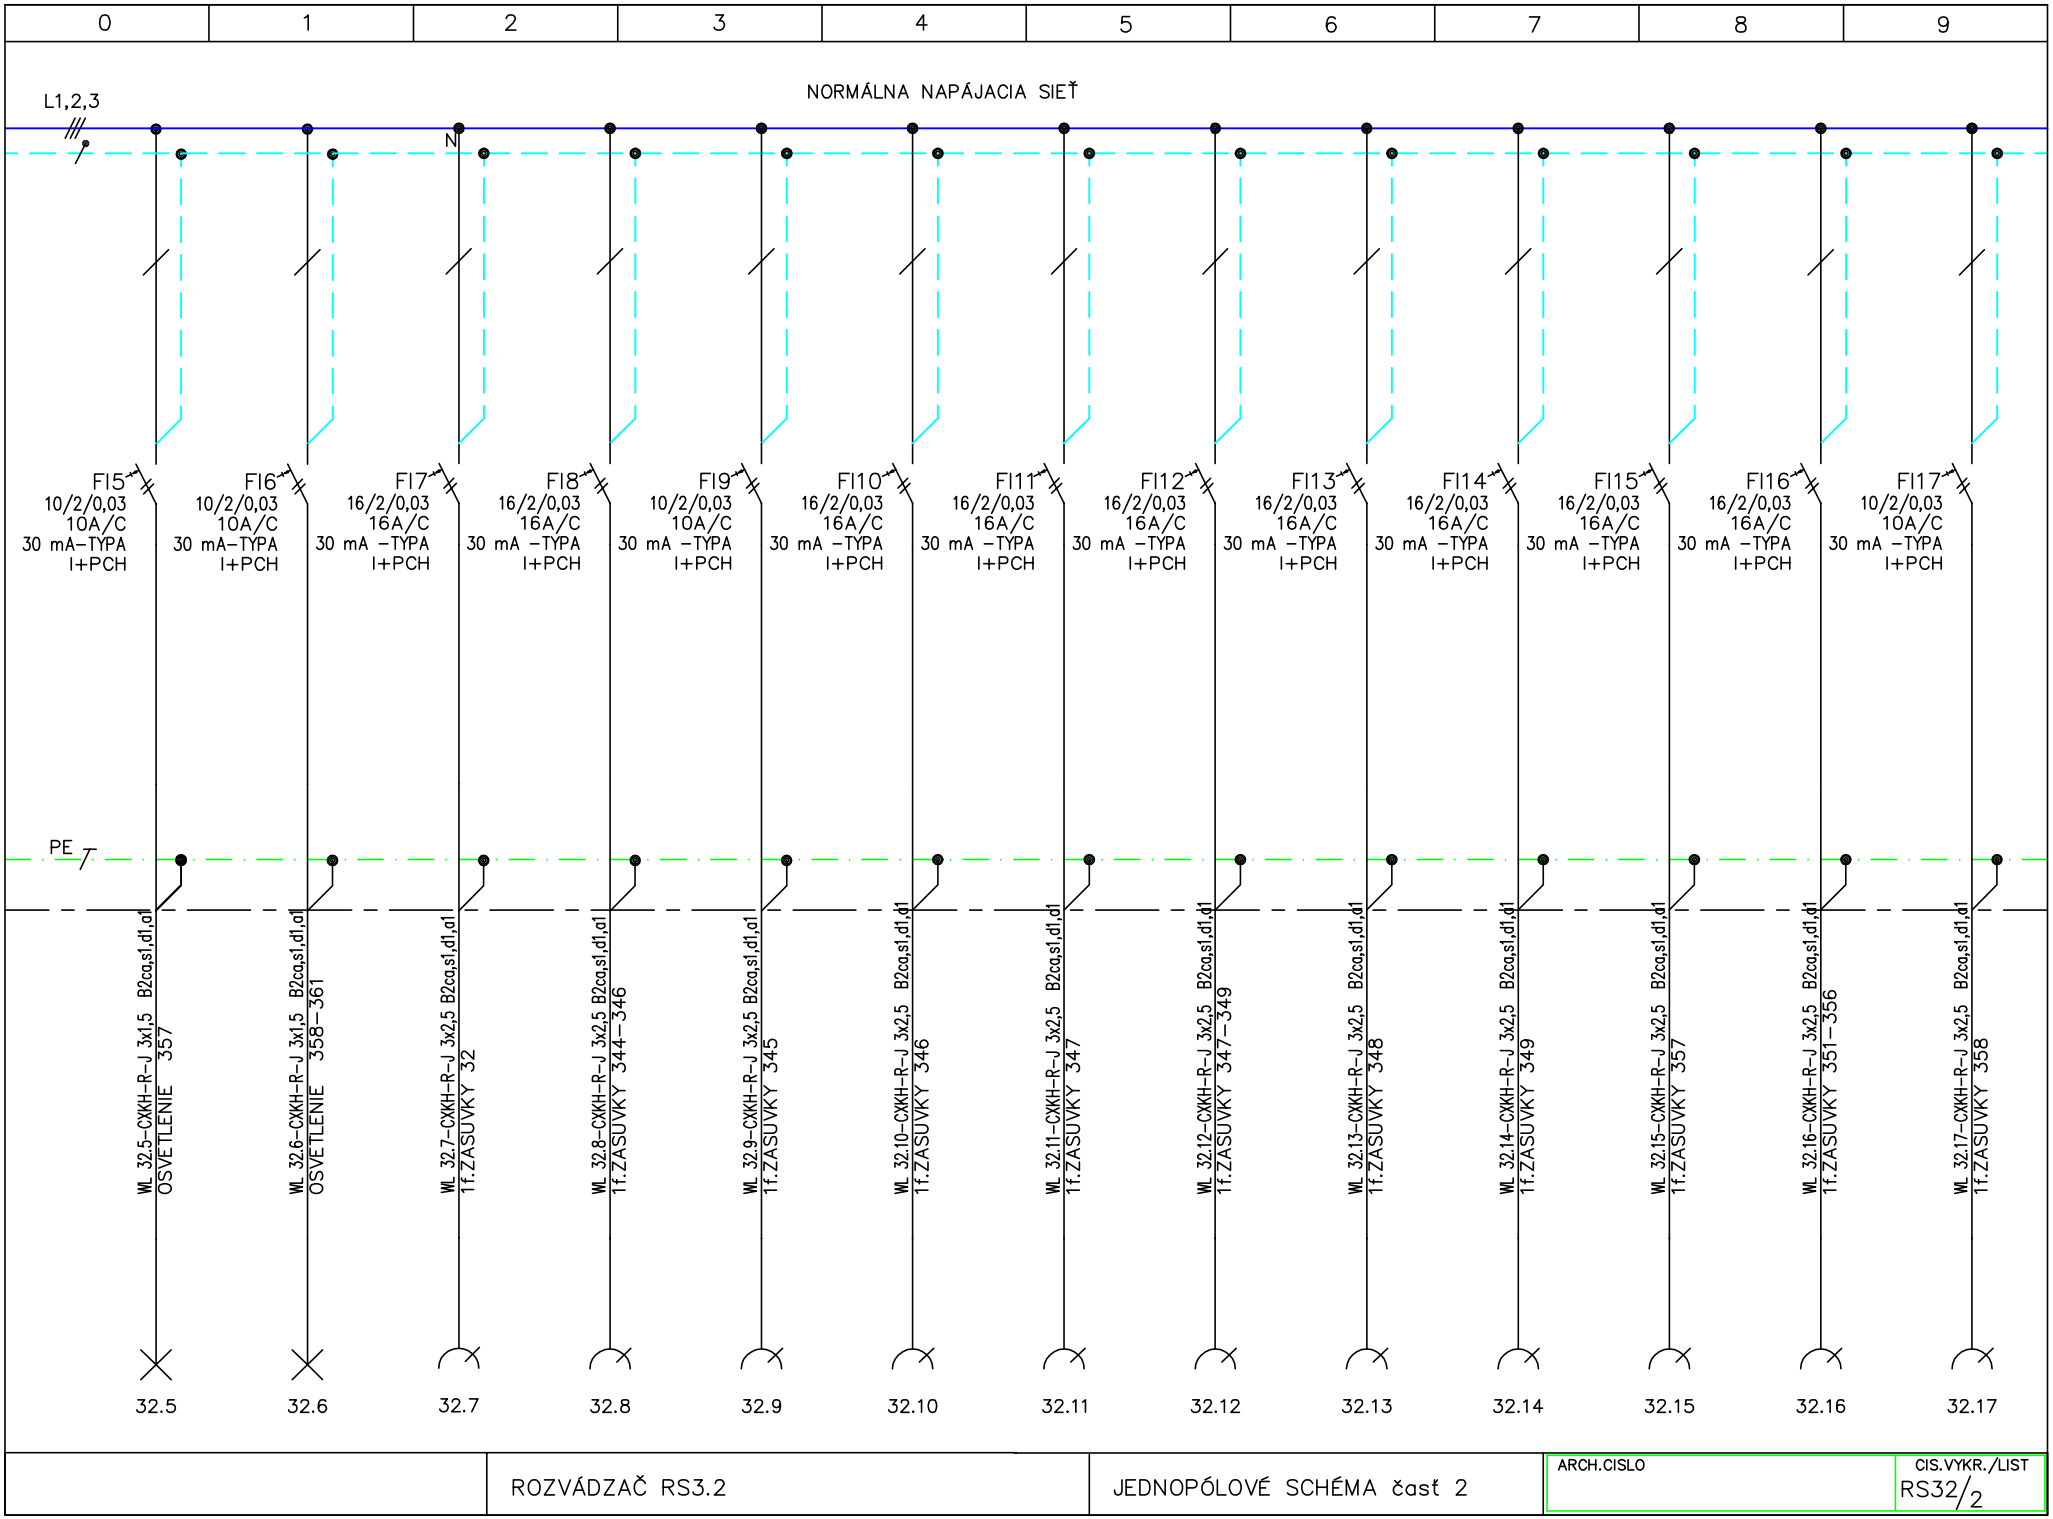


	ROZVÁDZAČ RS3.2	JEDNOPÓLOVÉ SCHÉMA časť 2	ARCH.CISLO	CIS.VYKR./LIST RS32/2

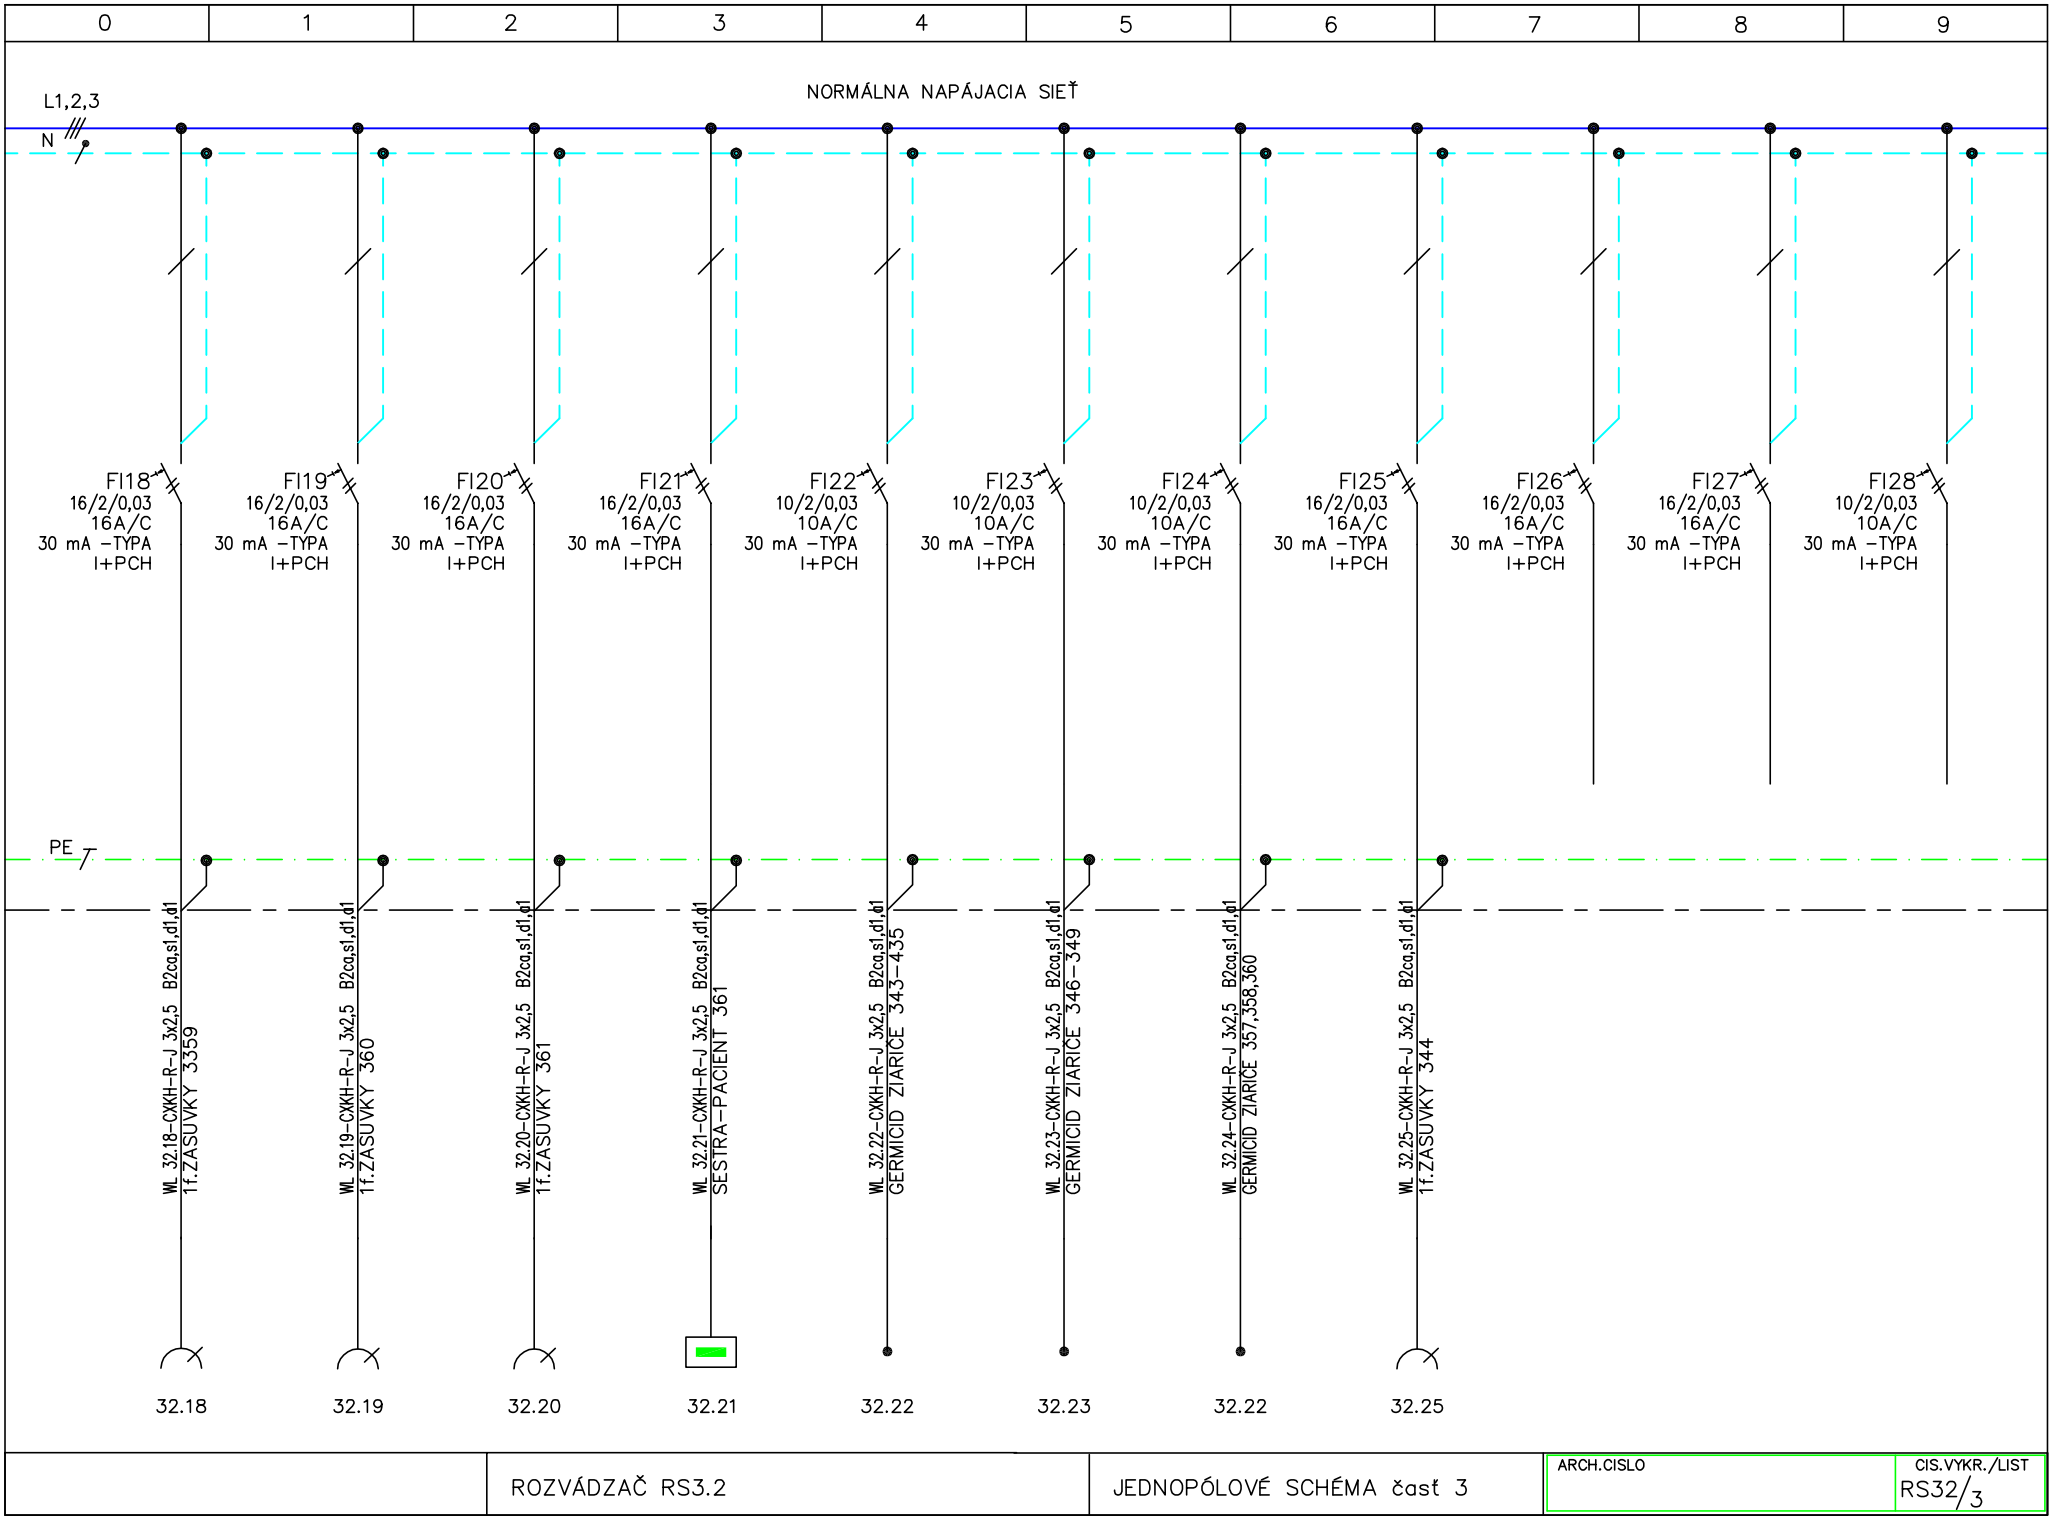

	ROZVÁDZAČ RS3.2	JEDNOPÓLOVÉ SCHÉMA časť 3	ARCH.CISLO / CIS.VYKR./LIST: RS32/3

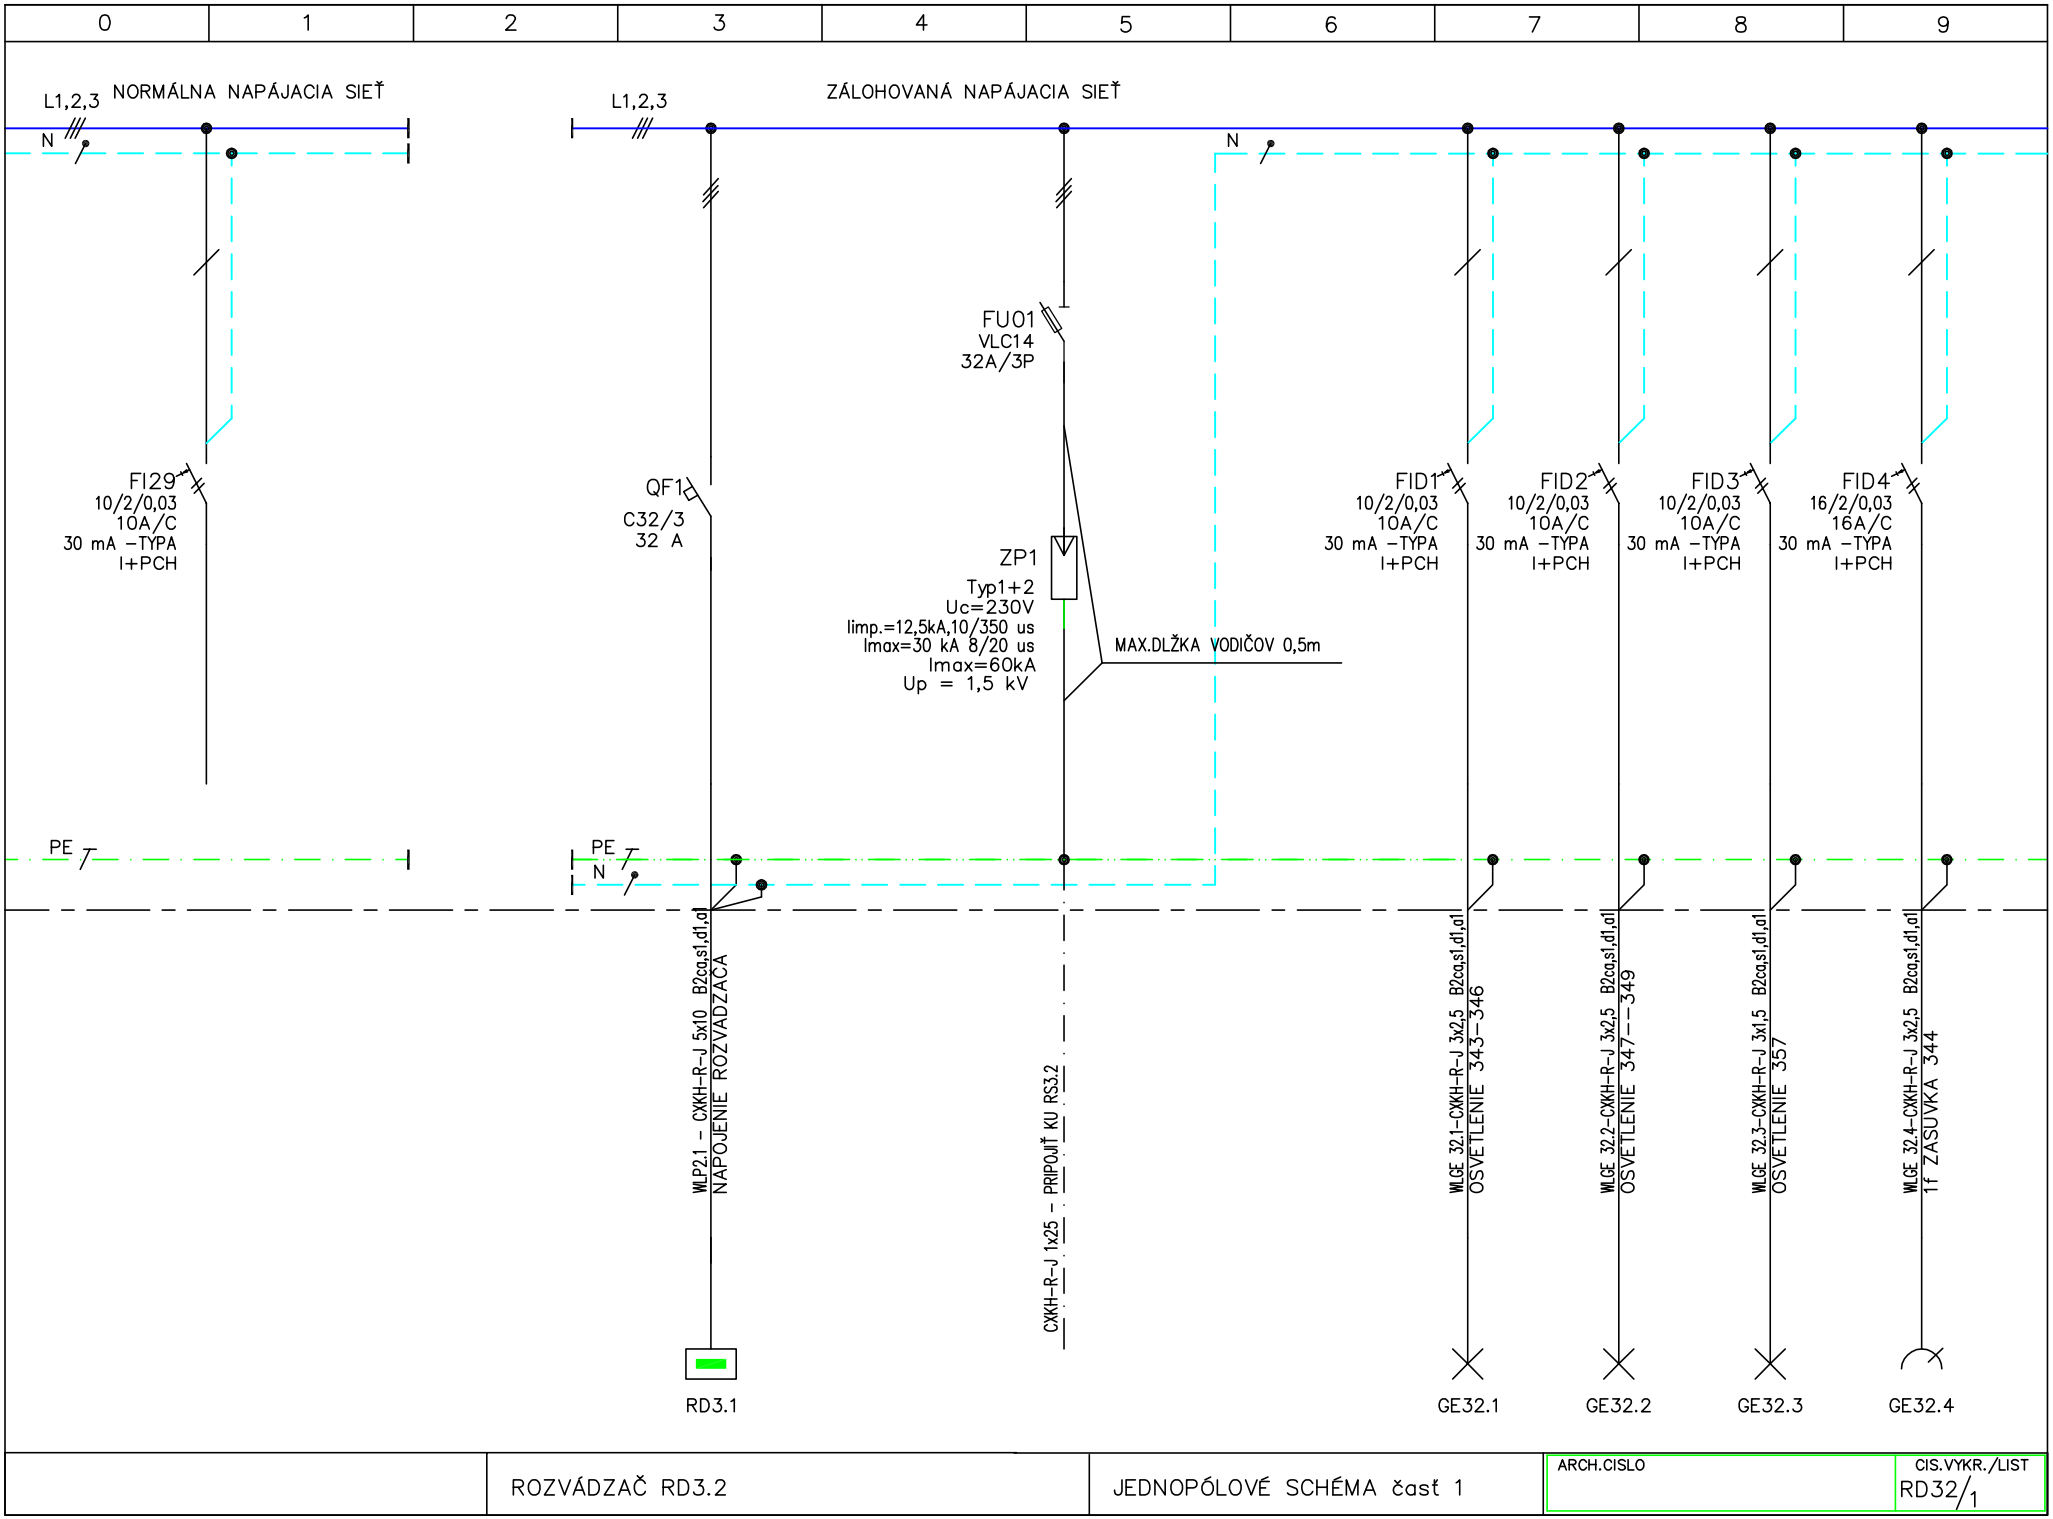

	ROZVÁDZAČ RD3.2	JEDNOPÓLOVÉ SCHÉMA časť 1	ARCH.CISLO / CIS.VYKR./LIST: RD32/1

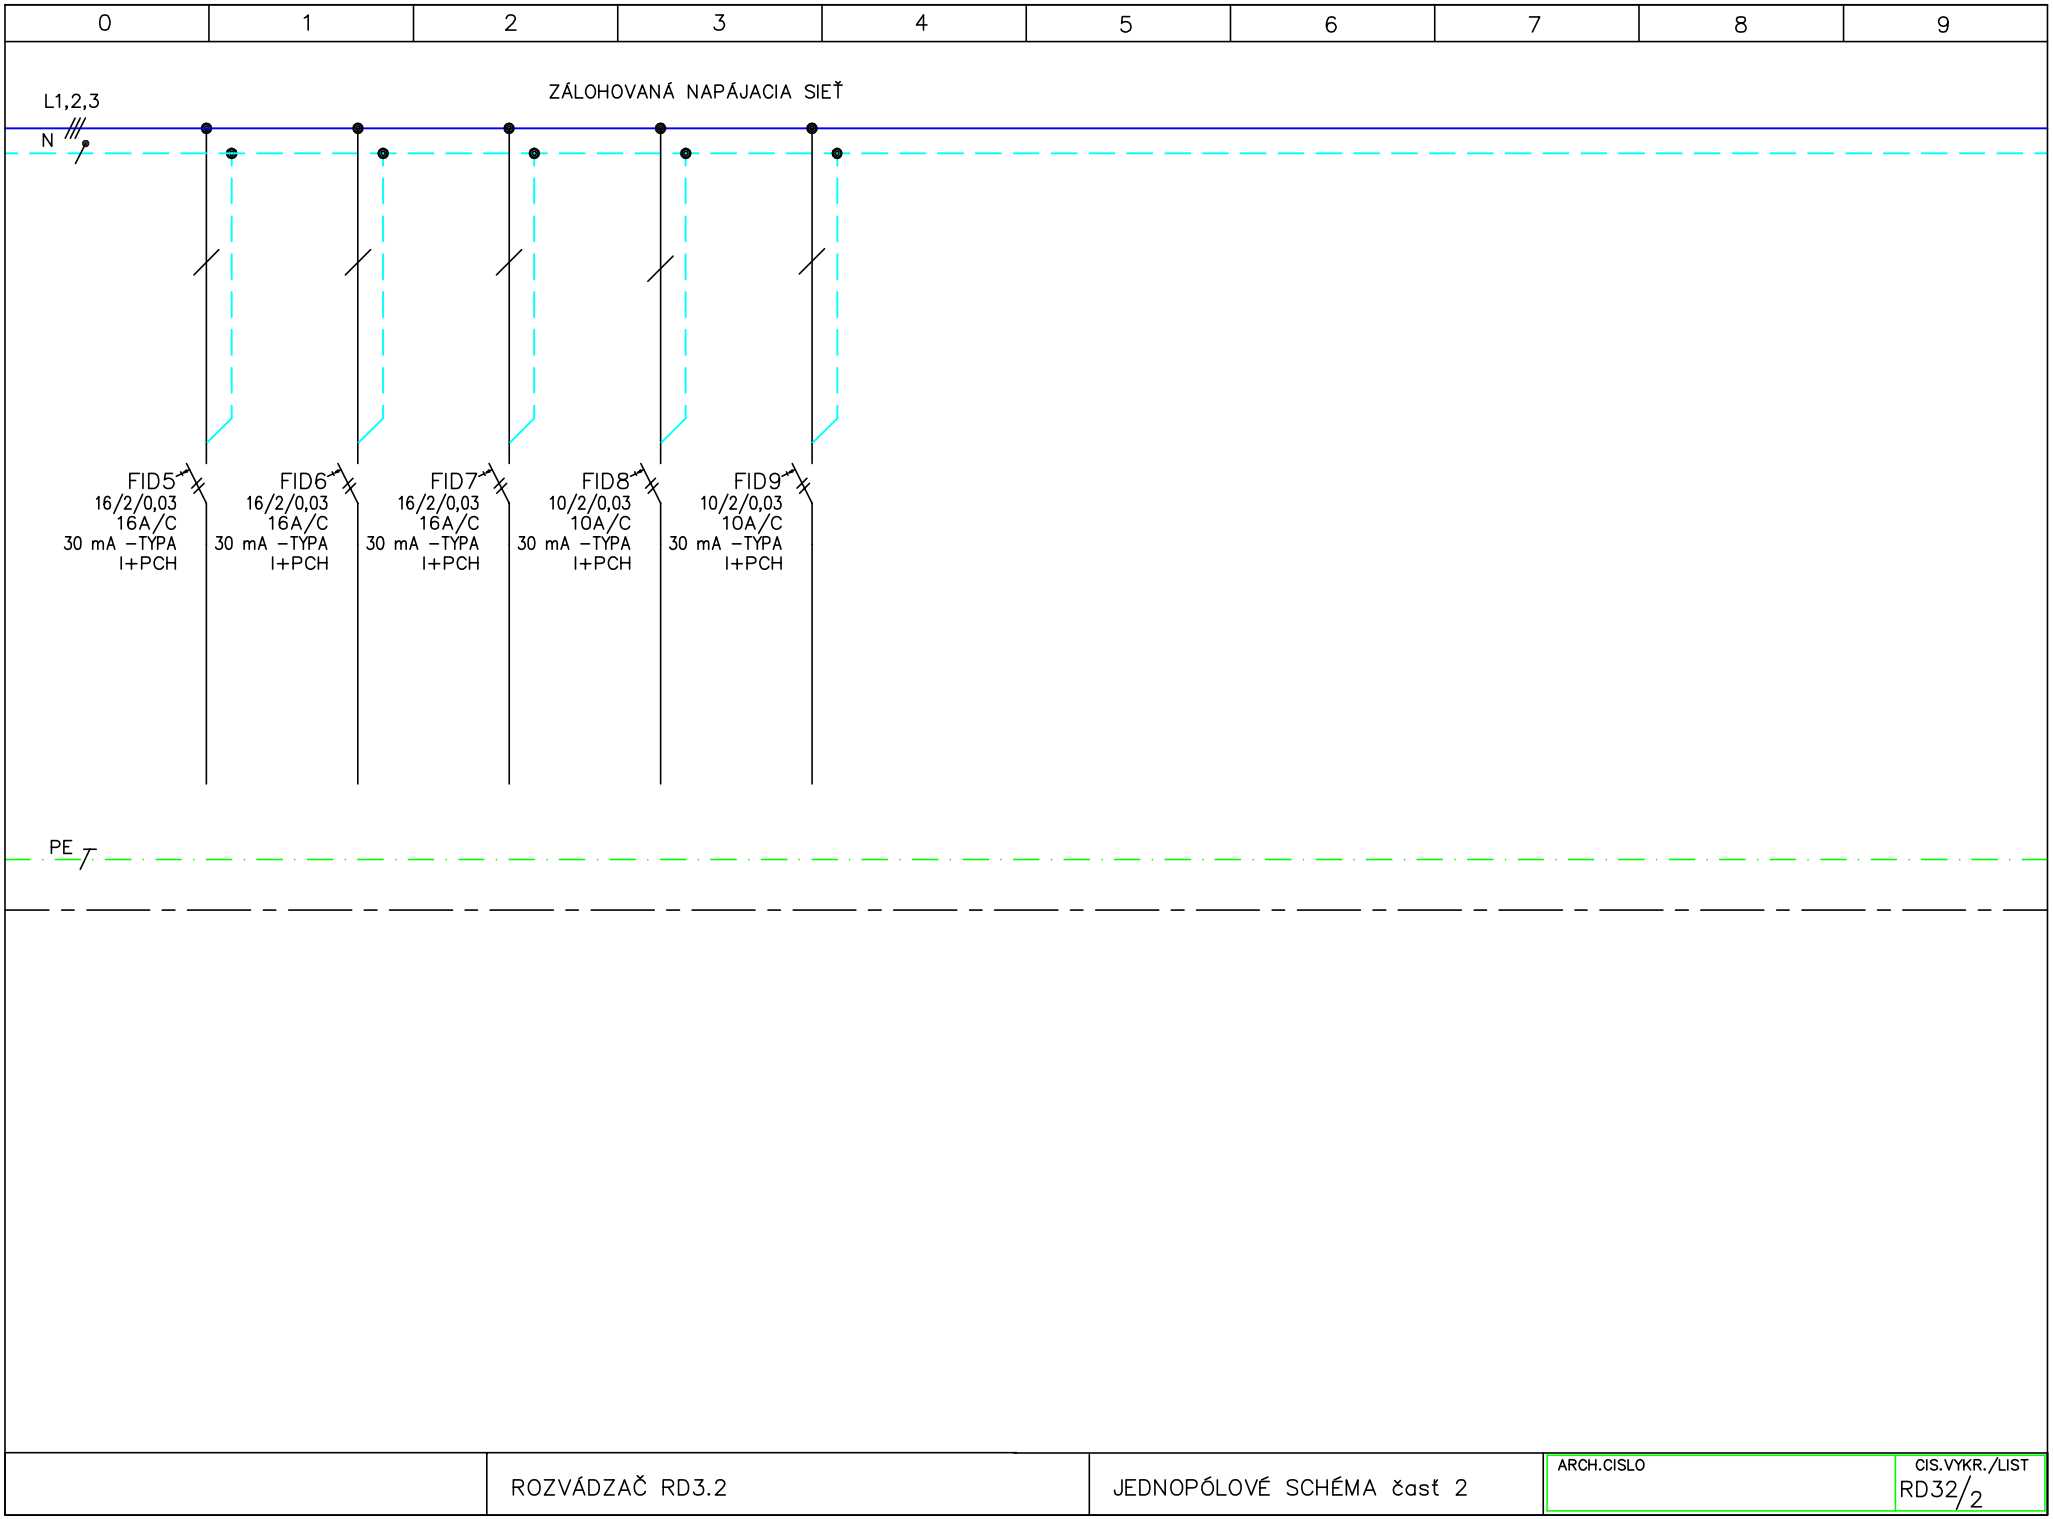
0
1
2
3
4
5
6
7
8
9
ZÁLOHOVANÁ NAPÁJACIA SIEŤ
L1,2,3
N
FID5
16/2/0,03
16A/C
30 mA –TYPA
I+PCH
FID6
16/2/0,03
16A/C
30 mA –TYPA
I+PCH
FID7
16/2/0,03
16A/C
30 mA –TYPA
I+PCH
FID8
10/2/0,03
10A/C
30 mA –TYPA
I+PCH
FID9
10/2/0,03
10A/C
30 mA –TYPA
I+PCH
PE
ROZVÁDZAČ RD3.2
JEDNOPÓLOVÉ SCHÉMA časť 2
ARCH.CISLO
CIS.VYKR./LIST
RD32/2