


PÔDORYS III.NP

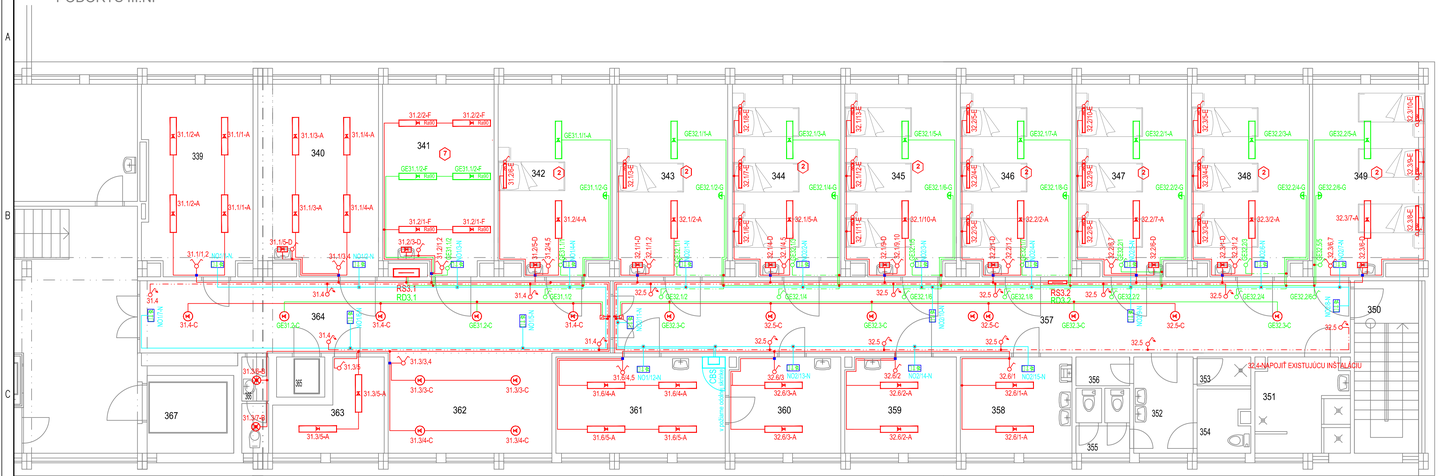

OVLÁDANIE OSVETLENIA CHODBA 364

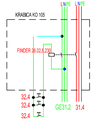

OVLÁDANIE OSVETLENIA CHODBA 367

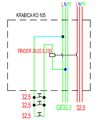

LEGENDA MATERIÁLOV:

37 ks		A - STROPNÉ SVIETIDLO Napr. PHILIPS SM136V PSU WO3L120 1 xLED215/840 OC
2 ks		B - STROPNÉ SVIETIDLO Napr. OMS a.s. PLAST B LED 25W 2200lm 4000K S ČIDLOM
18 ks		C - STROPNÉ SVIETIDLO Napr. OMS a.s. PLAST B LED 25W 2200lm 4000K
11ks		D - NÁSTENNÉ LED SVIETIDLO Napr.Ibely prisadený LED panel zuhlý 115mm 6W 2800K
20 ks		E - SVIETIDLO ŽIARIVKOVÉ SO ZÁSUVKAMI A VYPÍNAČOM 18W r.G13 T8 4000K IP20
6 ks	Ra90	F - STROPNÉ SVIETIDLO LED 36W 4000K IP 20 Ra90
8 ks		G - SVIETIDLO núdz.ZAPUSTENÉ 3W IP 20 3000 K
23 ks	1	N - SVIETIDLO NÚDZOVÉ SMER UNIKU PRIAMO 3nTW 3 hod.IP 20
6 ks		VYPÍNAČ JEDNOPÓLOVÝ 6.1 IP20 POD OMIETKU
17 ks		VYPÍNAČ SÉRIOVÝ 5.5 IP20 POD OMIETKU
16 ks		TLAČÍTKO 10.5 S NÁVRATOM IP 20 POD OMIETKU
2 ks		KRABICA KO 105 + IMPULZNÉ RELÉ FINDER 26.02.8.230+WAGO
75 ks		KRABICA ROZBOČNÁ KR 68
16 ks		KRABICA ROZBOČNÁ KR 97
19 ks		POŽIARNA KRABICA FUNKČNÁ PRE POŽIARY P560 Napr.KSK 125POKP S TEP.POISTKOU

LEGENDA MIESTNOSTÍ

M.Č.	NÁZOV MIESTNOSTI	PLOCHA M2
301	CHODBA	63,54
302	SCHODISKO	9,67
303	VÝŤAH	1,19
304	VÝŤAH	1,19
305	SKLAD	2,54
306	SKLAD	2,54
307	VÝŤAH	3,72
308	CHODBA	7,08
309	MAMOGRAFIA	30,26
310	KABINKA	2,92
311	KABINKA	2,66
312	OVLÁDAČ	7,94
313	TMAVÁ KOMORA	26,05
314	SKIGRAFIA	18,18
315	KUCHYNKA	1,81
316	PRÍPRAVOVŇA	12,44
317	INŠPEKČNÁ IZBA	6,68
318	INŠPEKČNÁ IZBA	10,26
319	OVLÁDAČ	9,41
320	ANGIOGRAF	42,44
321	POPISOVŇA	16,74
322	SCHODISKO	12,00
323	PRACOVŇA LEKÁRA	15,37
324	PRACOVŇA LEKÁRA	15,66
325	SEKRETARIÁT	10,05
326	CHODBA	49,62
327	PRIMÁR	14,79
328	PEDAGOGICKÝ PRACOVNÍCI	4,79
329	ČAKÁREŇ	5,03
330	DENNÁ MIESTNOSŤ	15,23
331	ČISTIACA MIESTNOSŤ	6,15
332	CHODBA	32,78
333	WC	2,98
334	SPRCHA	1,92
335	WC	7,03

M.Č.	NÁZOV MIESTNOSTI	PLOCHA M2	INTENZITA OSVETLENIA
336	VEDÚCA SESTRA	10,96	-
337	KNIŽNICA	37,11	-
339	INŠPEKČNÁ IZBA LEKÁROV	9,93	300 Lx
340	INŠPEKČNÁ IZBA LEKÁROV	21,92	300 Lx
341	VYŠETROVŇA	19,85	500 Lx
342	LÔŽKOVÁ IZBA	20,49	300 Lx
343	LÔŽKOVÁ IZBA	20,63	300 Lx
344	LÔŽKOVÁ IZBA	19,84	300 Lx
345	LÔŽKOVÁ IZBA	20,28	300 Lx
346	LÔŽKOVÁ IZBA	20,51	300 Lx
347	LÔŽKOVÁ IZBA	20,06	300 Lx
348	LÔŽKOVÁ IZBA	21,43	300 Lx
349	LÔŽKOVÁ IZBA	19,25	300 Lx
350	SCHODISKO	10,75	-
351	SPRCHY	8,33	-
352	WC PREDSIEŇ	5,55	-
353	SPRCHA	1,51	-
354	WC	3,35	-
355	WC	3,12	-
356	UPRATOVAČKA	1,51	-
357	CHODBA	43,46	200 Lx
358	ČISTIACA MIESTNOSŤ	10,43	300 Lx
359	STANIČNÁ SESTRA	10,31	300 Lx
360	INŠPEKČNÁ MIESTNOSŤ SESTRY	10,31	300 Lx
361	PRACOVŇA SESTRY	15,83	500 Lx
362	JEDÁLEŇ	15,94	300 Lx
363	KUCHYNKA	7,61	300 Lx
364	CHODBA	41,22	200 Lx
365	VÝŤAH	0,79	-
366	WC	2,44	200 Lx
367	VÝŤAH	3,72	-
368	SKLAD MATERIÁLU	12,09	-

ROZVODNÁ SÚSTAVA : 3/N/PE AC 400/230 V 50 Hz, TN-S

OCHRANNÉ OPATRENIE PODLA STN 33 2000 4.41
: čl. 411 SAMOČINNÉ ODPOJENIE NAPÁJANIA
: čl. 412 DVOJITÁ ALEBO ZOSILNENÁ IZOLÁCIA
: čl. 415.1 PRÚDOVÉ CHRÁNIČE
: čl. 415.2 DOPLNKOVÉ OCHRANNÉ POSPÁJANIE

POZNÁMKA:
KÁBLE SÚ ULOŽENÉ NA CHODBE NA POVRCHU VO VKLADACÍCH LIŠTÁCH, RESP. ŽLABOCH
KÁBLE SÚ ULOŽENÉ V IZBÁCH POD OMIETKOU

ZMENA		KRESLIL	
VYPRACOVAL	Ing. Klešč Vladimír		
KONTROLOVAL	Ing. Klešč Vladimír		
PROJ. SÚ PS	Ing. Vargová Mária		
DRUŽ	Košice		
INVESTOR	UNLP Košice, Rastislavova 43, Košice	POČET LIA	6 OSVETL. P
STAVBA	Rekonštrukcia elektroinštalácie na Urológii	DÁTUM	06/2022
OBJ.-PS	XIX.. Pavilón – 3.NP		
	SO 01 – Elektroinštalácia	Č.ZÁK.	857/2022.EO
OBSAH	Dispozícia – osvetlenie	MIERKA	1: 75
		KÓTOVANIE V	mm
		Č.VÝKR	02

PEVLUMA
n.r.o.
Trieda KVP č.4, 040 23 Košice
Mobil 0905 984 300