
PÔDORYS III.NP

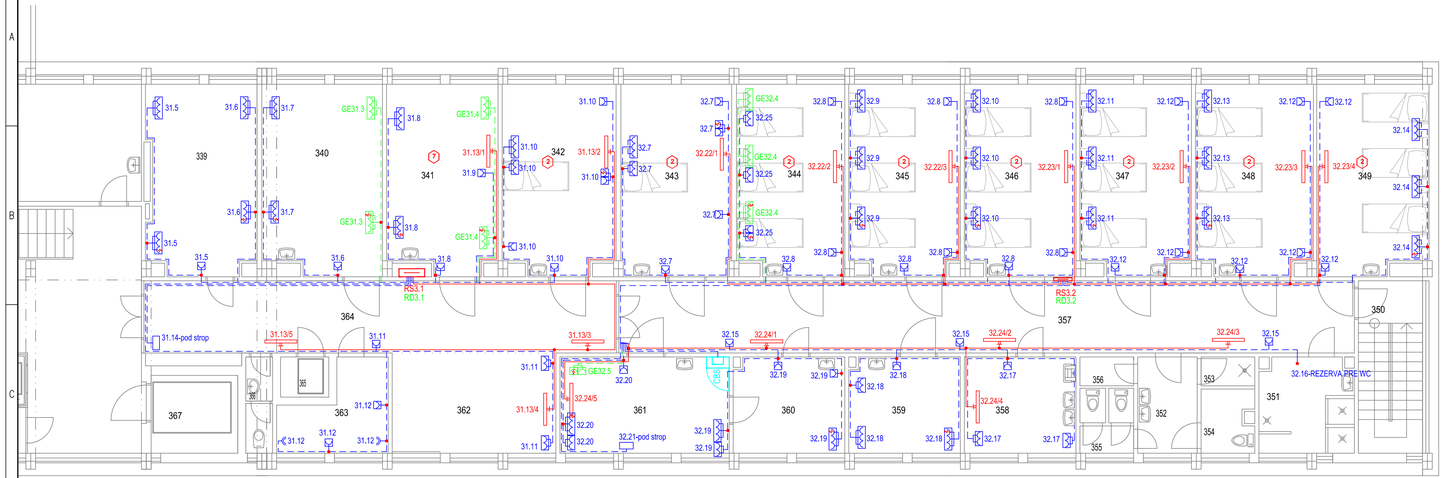


**LEGENDA MATERIÁLOV:**

| | | |
|---|---|---|
| 40 ks | | ZÁSUVKA 230/16A IP 20 BIELA |
| 12 ks | | ZÁSUVKA 2x230/16A V SPOLOČNOM RÁMČEKU IP 20 BIELA , ZELENÁ |
| 4 + 1 ks | | ZÁSUVKA 2x230/16A JEDNA S PREPAŤOVOU OCHRANOU TYP 3 IP 20 BIELA,ZELENA |
| 12 + 3 ks | | ZÁSUVKA 3x230/16A JEDNA S PREPAŤOVOU OCHRANOU TYP 3 IP 20 BIELA ,ZELENÁ |
| 20 + 5 ks | | ZÁSUVKA 3x230/16A V SPOLOČNOM RÁMČEKU IP 20 BIELA ,ZELENÁ |
| 17 ks | | UZAVRETÝ GERMICIDNÝ ŽIARIČ 36W SO SPÍNACÍMI HODINAMI SPHI02 |
| 70 ks | | KRABICA KR 68 |
| | | — |
| | | — |
| | | — |

ROZVODNÁ SÚSTAVA : 3/N/PE AC 400/230 V 50 Hz, TN-S

OCHRANNÉ OPATRENIE PODLA STN 33 2000.4.41
: čl. 411 SAMOČINNÉ ODPOJENIE NAPÁJANIA
: čl. 412 DVOJITÁ ALEBO ZOSILNENÁ IZOLÁCIA
: čl. 415.1 PRÚDOVÉ CHRÁNIČE
: čl. 415.2 DOPLNKOVÉ OCHRANNÉ POSPÁJANIE

POZNÁMKA:
KÁBLE SÚ ULOŽENÉ NA CHODBE NA POVRCHU VO VKLADACÍCH LIŠTÁCH, RESP. ŽLABOCH
KÁBLE SÚ ULOŽENÉ V IZBÁCH POD OMIETKOU

## LEGENDA MIESTNOSTÍ

| M.Č. | NÁZOV MIESTNOSTI | PLOCHA M2 |
|---|---|---|
| 301 | CHODBA | 63,54 |
| 302 | SCHODISKO | 9,67 |
| 303 | VÝŤAH | 1,19 |
| 304 | VÝŤAH | 1,19 |
| 305 | SKLAD | 2,54 |
| 306 | SKLAD | 2,54 |
| 307 | VÝŤAH | 3,72 |
| 308 | CHODBA | 7,08 |
| 309 | MAMOGRAFIA | 30,26 |
| 310 | KABÍNKA | 2,92 |
| 311 | KABÍNKA | 2,66 |
| 312 | OVLÁDAČ | 7,94 |
| 313 | TMAVÁ KOMORA | 26,05 |
| 314 | SKIGRAFIA | 18,18 |
| 315 | KUCHYNKA | 1,81 |
| 316 | PRÍPRAVOVŇA | 12,44 |
| 317 | INŠPEKČNÁ IZBA | 6,68 |
| 318 | INŠPEKČNÁ IZBA | 10,26 |
| 319 | OVLÁDAČ | 9,41 |
| 320 | ANGIOGRAF | 42,44 |
| 321 | POPISOVŇA | 16,74 |
| 322 | SCHODISKO | 12,00 |
| 323 | PRACOVŇA LEKÁRA | 15,37 |
| 324 | PRACOVŇA LEKÁRA | 15,66 |
| 325 | SEKRETARIÁT | 10,25 |
| 326 | CHODBA | 49,62 |
| 327 | PRIMÁR | 14,79 |
| 328 | PEDAGOGICKÝ PRACOVNÍCI | 4,79 |
| 329 | ČAKÁREŇ | 5,03 |
| 330 | DENNÁ MIESTNOSŤ | 15,23 |
| 331 | ČISTIACA MIESTNOSŤ | 6,15 |
| 332 | CHODBA | 32,78 |
| 333 | WC | 2,98 |
| 334 | SPRCHA | 1,92 |
| 335 | WC | 7,03 |

| M.Č. | NÁZOV MIESTNOSTI | PLOCHA M2 | INTENZITA OSVETLENIA |
|---|---|---|---|
| 336 | VEDÚCA SESTRA | 10,96 | |
| 337 | KNIŽNICA | 37,31 | |
| | | | |
| 339 | INŠPEKČNÁ IZBA LEKÁROV | 9,93 | 500 Lx |
| 340 | INŠPEKČNÁ IZBA LEKÁROV | 21,92 | 500 Lx |
| 341 | VYŠETROVŇA | 19,85 | 500 Lx |
| 342 | LÔŽKOVÁ IZBA | 20,49 | 300 Lx |
| 343 | LÔŽKOVÁ IZBA | 20,63 | 300 Lx |
| 344 | LÔŽKOVÁ IZBA | 19,84 | 300 Lx |
| 345 | LÔŽKOVÁ IZBA | 20,28 | 300 Lx |
| 346 | LÔŽKOVÁ IZBA | 20,51 | 300 Lx |
| 347 | LÔŽKOVÁ IZBA | 20,06 | 300 Lx |
| 348 | LÔŽKOVÁ IZBA | 21,43 | 300 Lx |
| 349 | LÔŽKOVÁ IZBA | 19,25 | 300 Lx |
| 350 | SCHODISKO | 10,75 | - |
| 351 | SPRCHY | 8,33 | - |
| 352 | WC PREDSIEŇ | 5,55 | - |
| 353 | SPRCHA | 1,51 | - |
| 354 | WC | 3,35 | - |
| 355 | WC | 3,12 | - |
| 356 | UPRATOVAČKA | 1,51 | - |
| 357 | CHODBA | 43,46 | 200 Lx |
| 358 | ČISTIACA MIESTNOSŤ | 10,43 | 300 Lx |
| 359 | STANIČNÁ SESTRA | 10,31 | 500 Lx |
| 360 | INŠPEKČNÁ MIESTNOSŤ SESTRY | 10,31 | 500 Lx |
| 361 | PRACOVŇA SESTRY | 15,83 | 500 Lx |
| 362 | JEDÁLEŇ | 14,79 | 300 Lx |
| 363 | KUCHYNKA | 7,61 | 300 Lx |
| 364 | CHODBA | 41,22 | 200 Lx |
| 365 | VÝŤAH | 0,79 | - |
| 366 | WC | 2,44 | 200 Lx |
| 367 | VÝŤAH | 3,72 | - |
| 368 | SKLAD MATERIÁLU | 12,09 | - |

| | | | |
|---|---|---|---|
| ZMENA | | ZMENA | |
| VYPRACOVAL | Ing. Kliešč Vladimír | | |
| KONTROLOVAL | Ing. Kliešč Vladimír | | |
| PROJ. SÚPS | Ing. Vargová Mária | | |
| ORGC | Košice | | |
| INVESTOR | UNLP Košice, Rastislavova 43, Košice | | |
| STAVBA | Rekonštrukcia elektroinštalácie na Urológii | | |
| OBJ.-PS | XIX., Pavilón – 3.NP | | |
| | SO 01 – Elektroinštalácia | | |
| OBSAH | Dispozícia – Zásuvky | | |

PEVLUMA
s.r.o.
Trieda KVP č.4, 040 23 Košice
Mobil 0905 984 309

PROJ.Č. 5-2/VOR P
DÁTUM 06/2022
Č.ZÁK. 857/2022.EO
MIERKA 1:75
KÓTOVANÉ V mm
Č.VÝK. 03