
PÔDORYS III.NP

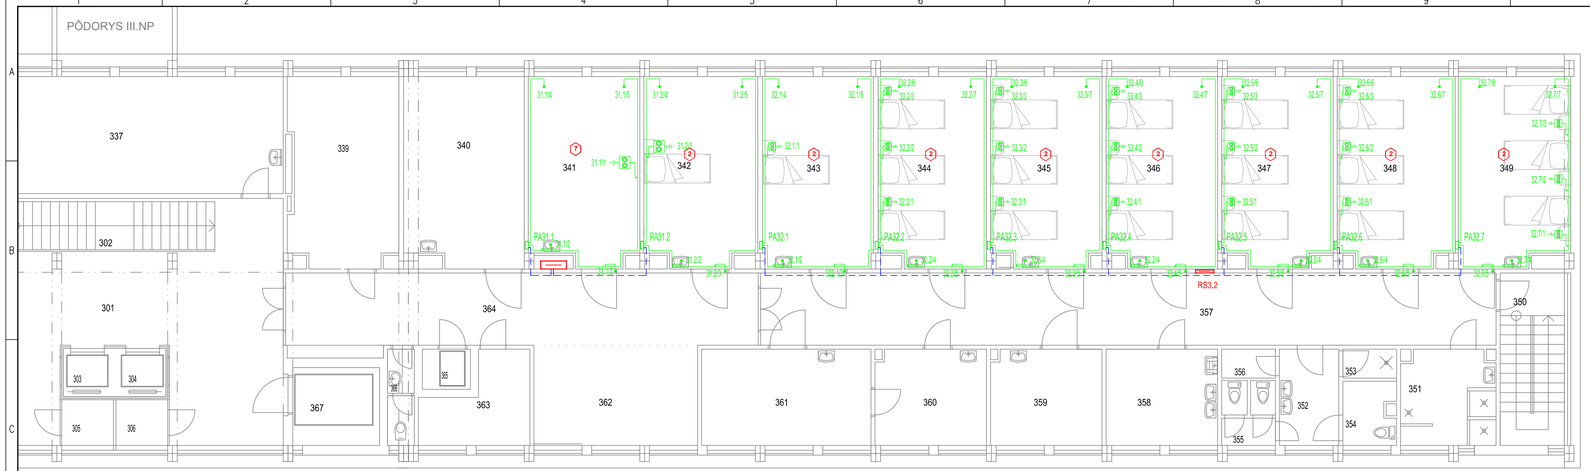

21 ks — DVOJNÁSOBNÁ SVORKA 2495-0-0059 PA VYROVNANIA POTENCIÁLU -PRIPOJIŤ NA EXIST.VODIČE

36 ks — SVORKA NA PRIPOJENIE VODOVODU, ZÁRUBNE, RADIÁTORA


510 m — VODIČ DOPLNKOVÉHO POSPÁJANIA N2XH 1x4

90 m — VODIČ HLAVNÉHO POSPÁJANIA N2XH 1x16

LEGENDA MIESTNOSTÍ

	NÁZOV MIESTNOSTI	PLOCHA M2
		63,54
302	SCHODISKO	9,67
303	VÝŤAH	1,19
304	VÝŤAH	1,19
305	SKLAD	2,54
306	SKLAD	2,54
307	VÝŤAH	3,72
308	CHODBA	7,08
309	MAMOGRAFIA	30,26
310	KABINKA	2,92
311	KABINKA	2,66
312	OVLÁDAČ	7,94
313	TMAVÁ KOMORA	26,05
314	SKIGRAFIA	18,18
315	KUCHYNKA	1,81
316	PRÍPRAVOVŇA	12,44
317	INŠPEKČNÁ IZBA	6,68
318	INŠPEKČNÁ IZBA	10,26
319	OVLÁDAČ	9,41
320	ANGIOGRAF	42,44
321	POPISOVŇA	16,74
322	SCHODISKO	12,20
323	PRACOVŇA LEKÁRA	15,37
324	PRACOVŇA LEKÁRA	15,66
325	SEKRETARIÁT	10,05
326	CHODBA	49,62
327	PRÍMAR	14,79
328	PEDAGOGICKÝ PRACOVNÍCI	4,79
329	ČAKÁREŇ	5,03
330	DENNÁ MIESTNOSŤ	15,23
331	ČISTIACA MIESTNOSŤ	6,15
332	CHODBA	30,78
333	WC	2,98
334	SPRCHA	1,92
335	WC	7,03

M.Č.	NÁZOV MIESTNOSTI	PLOCHA M2
336	VEDÚCA SESTRA	10,96
337	KNIŽNICA	37,11
339	INŠPEKČNÁ IZBA LEKÁROV	9,93
340	INŠPEKČNÁ IZBA LEKÁROV	21,92
341	VYŠETROVŇA	19,85
342	LÔŽKOVÁ IZBA	20,49
343	LÔŽKOVÁ IZBA	20,63
344	LÔŽKOVÁ IZBA	19,84
345	LÔŽKOVÁ IZBA	20,28
346	LÔŽKOVÁ IZBA	20,51
347	LÔŽKOVÁ IZBA	20,06
348	LÔŽKOVÁ IZBA	21,43
349	LÔŽKOVÁ IZBA	19,25
350	SCHODISKO	10,75
351	SPRCHY	8,33
352	WC PREDSIEŇ	5,55
353	SPRCHA	1,51
354	WC	3,35
355	WC	3,12
356	UPRATOVAČKA	1,51
357	CHODBA	43,46
358	ČISTIACA MIESTNOSŤ	10,43
359	STANIČNÁ SESTRA	10,31
360	INŠPEKČNÁ MIESTNOSŤ SESTRY	10,31
361	PRACOVŇA SESTRY	15,83
362	JEDÁLEŇ	15,94
363	KUCHYNKA	7,61
364	CHODBA	41,22
365	VÝŤAH	0,79
366	WC	2,44
367	VÝŤAH	3,72
368	SKLAD MATERIÁLU	12,09

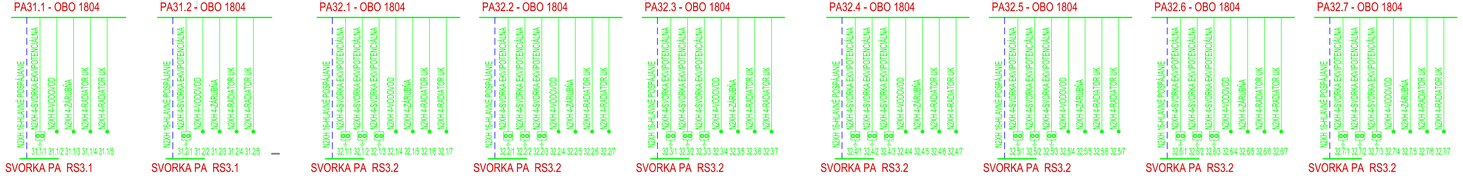

ZMENA			DŇA		DŇA
VYPRACOVAL	Ing. Kliešč Vladimír				
KONTROLOVAL	Ing. Kliešč Vladimír				
PROJ. SÚ PS	Ing. Vargová Mária				
OBEC	Košice				
INVESTOR	UNLP Košice, Rastislavova 43, Košice		MIERKA A4	5	STUPŇ P
STAVBA	Rekonštrukcia elektroinštalácie na Urológii XIX., Pavilón – 3.NP		DÁTUM	06/2022	
SÚ. - PS	SO 01 – Elektroinštalácia		Č.ZÁK.	857/2022.EO	
OBSAH	Dispozícia – Doplnkové pospájanie		MIERKA	1:75	Č.VÝK. 04
			KÓTOVANIE V	mm	

PEVLUMA
s.r.o.
Trieda KVP č.4, 040 23 Košice
Mobil: 0905 984 300