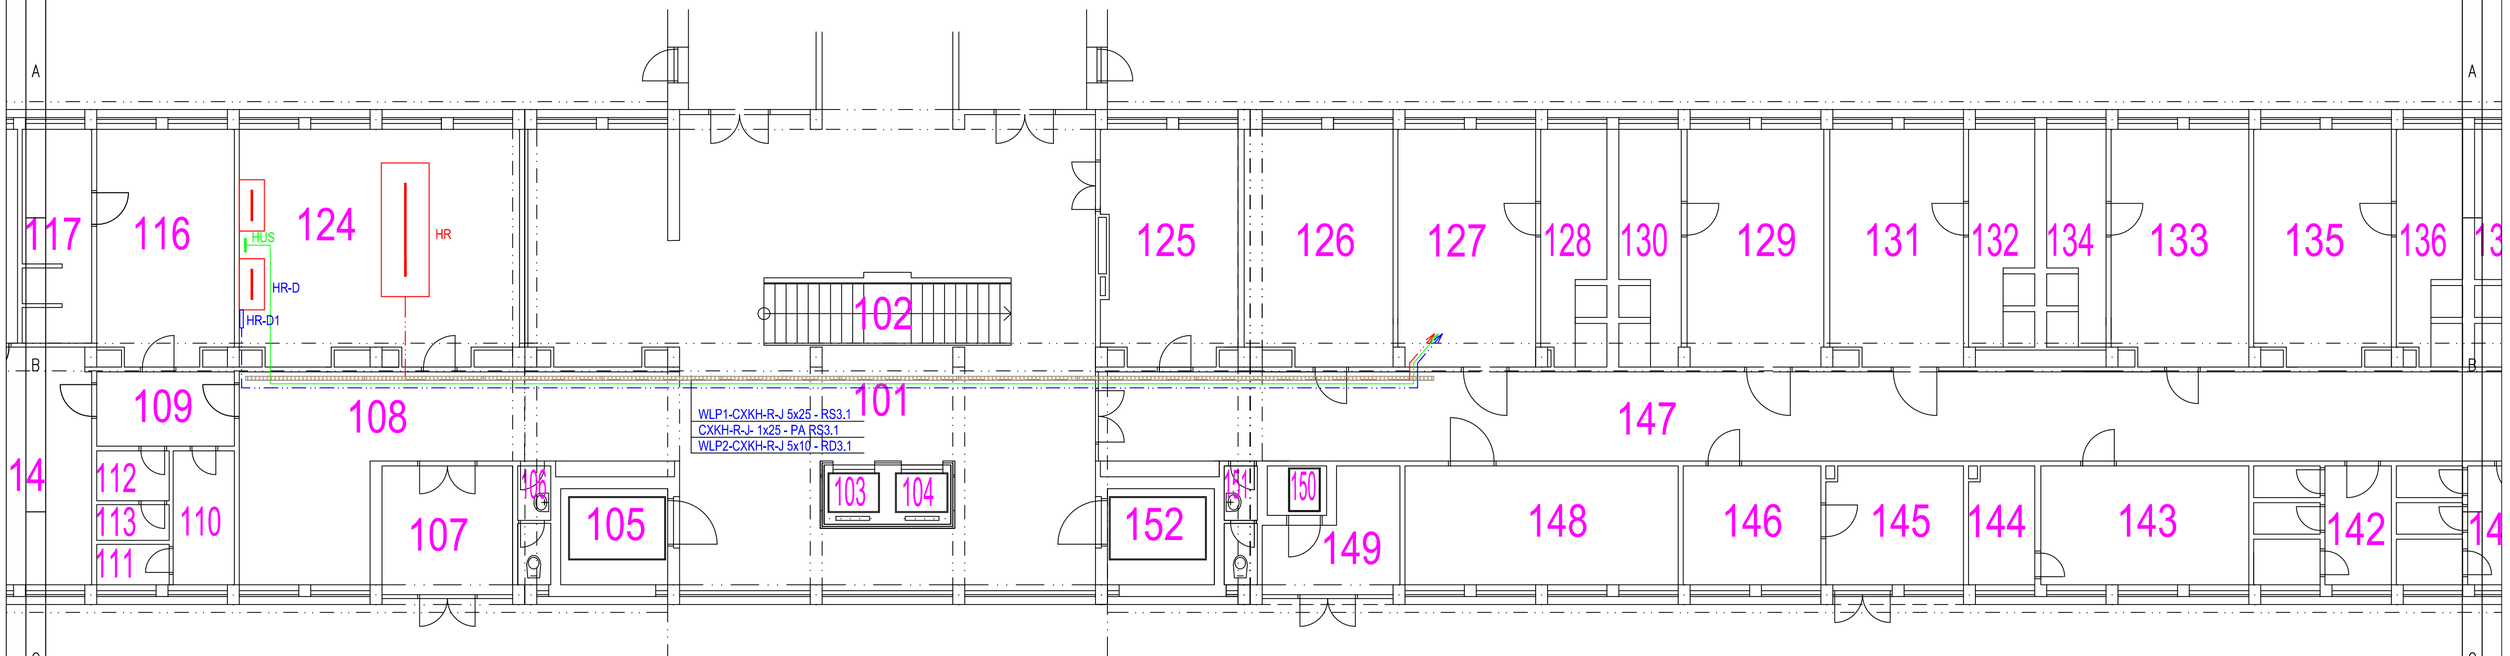


POZNÁMKA:
KÁBLE SÚ ULOŽENÉ NA STROPE V DROTENOM ŽLABE.
30 m – ŽLAB 100x100 DROTENÝ Napr.CABLOFIL

ROZVODNÁ SÚSTAVA : 3/N/PE AC 400/230 V 50 Hz, TN–S

OCHRANNÉ OPATRENIE PODLA STN 33 2000.4.41
: čl. 411 SAMOČINNÉ ODPOJENIE NAPÁJANIA
: čl. 412 DVOJITÁ ALEBO ZOSILNENÁ IZOLÁCIA
: čl. 415.1 PRÚDOVÉ CHRÁNIČE
: čl. 415.2 DOPLNKOVÉ OCHRANNÉ POSPÁJANIE

ZMENA	PREVOD	DNI	PODPIS
VYPRACOVAL	Ing. Klešč Vladimír		
KONTROLOVAL	Ing. Klešč Vladimír		
PROJ. SO,PS	Ing. Vargová Mária		
OBEC	Košice		
INVESTOR	UNLP Košice, Rastislavova 43, Košice		
STAVBA	Rekonštrukcia elektroinštalácie na Urológii XIX.. Pavilón – 3.NP		
OBJ.–PS.	SO 01 – Elektroinštalácia		
OBSAH	Dispozícia 1.PP– Napojenie		

PEVLUMA s.r.o.
Trieda KVP č.4, 040 23 Košice
Mobil 0905 984 309

POČET A4 5 STUPEŇ P
DÁTUM 06/2022
Č.ZÁK. 857/2022.EO
MIERKA 1:100
KÓTOVANÉ V mm
Č.VÝKR. 05