
DISPOZÍCIA - SO 01 PAVILÓN PATOLÓGIA

ŠK-ŠTRUKTUROVANÁ KABELÁŽ

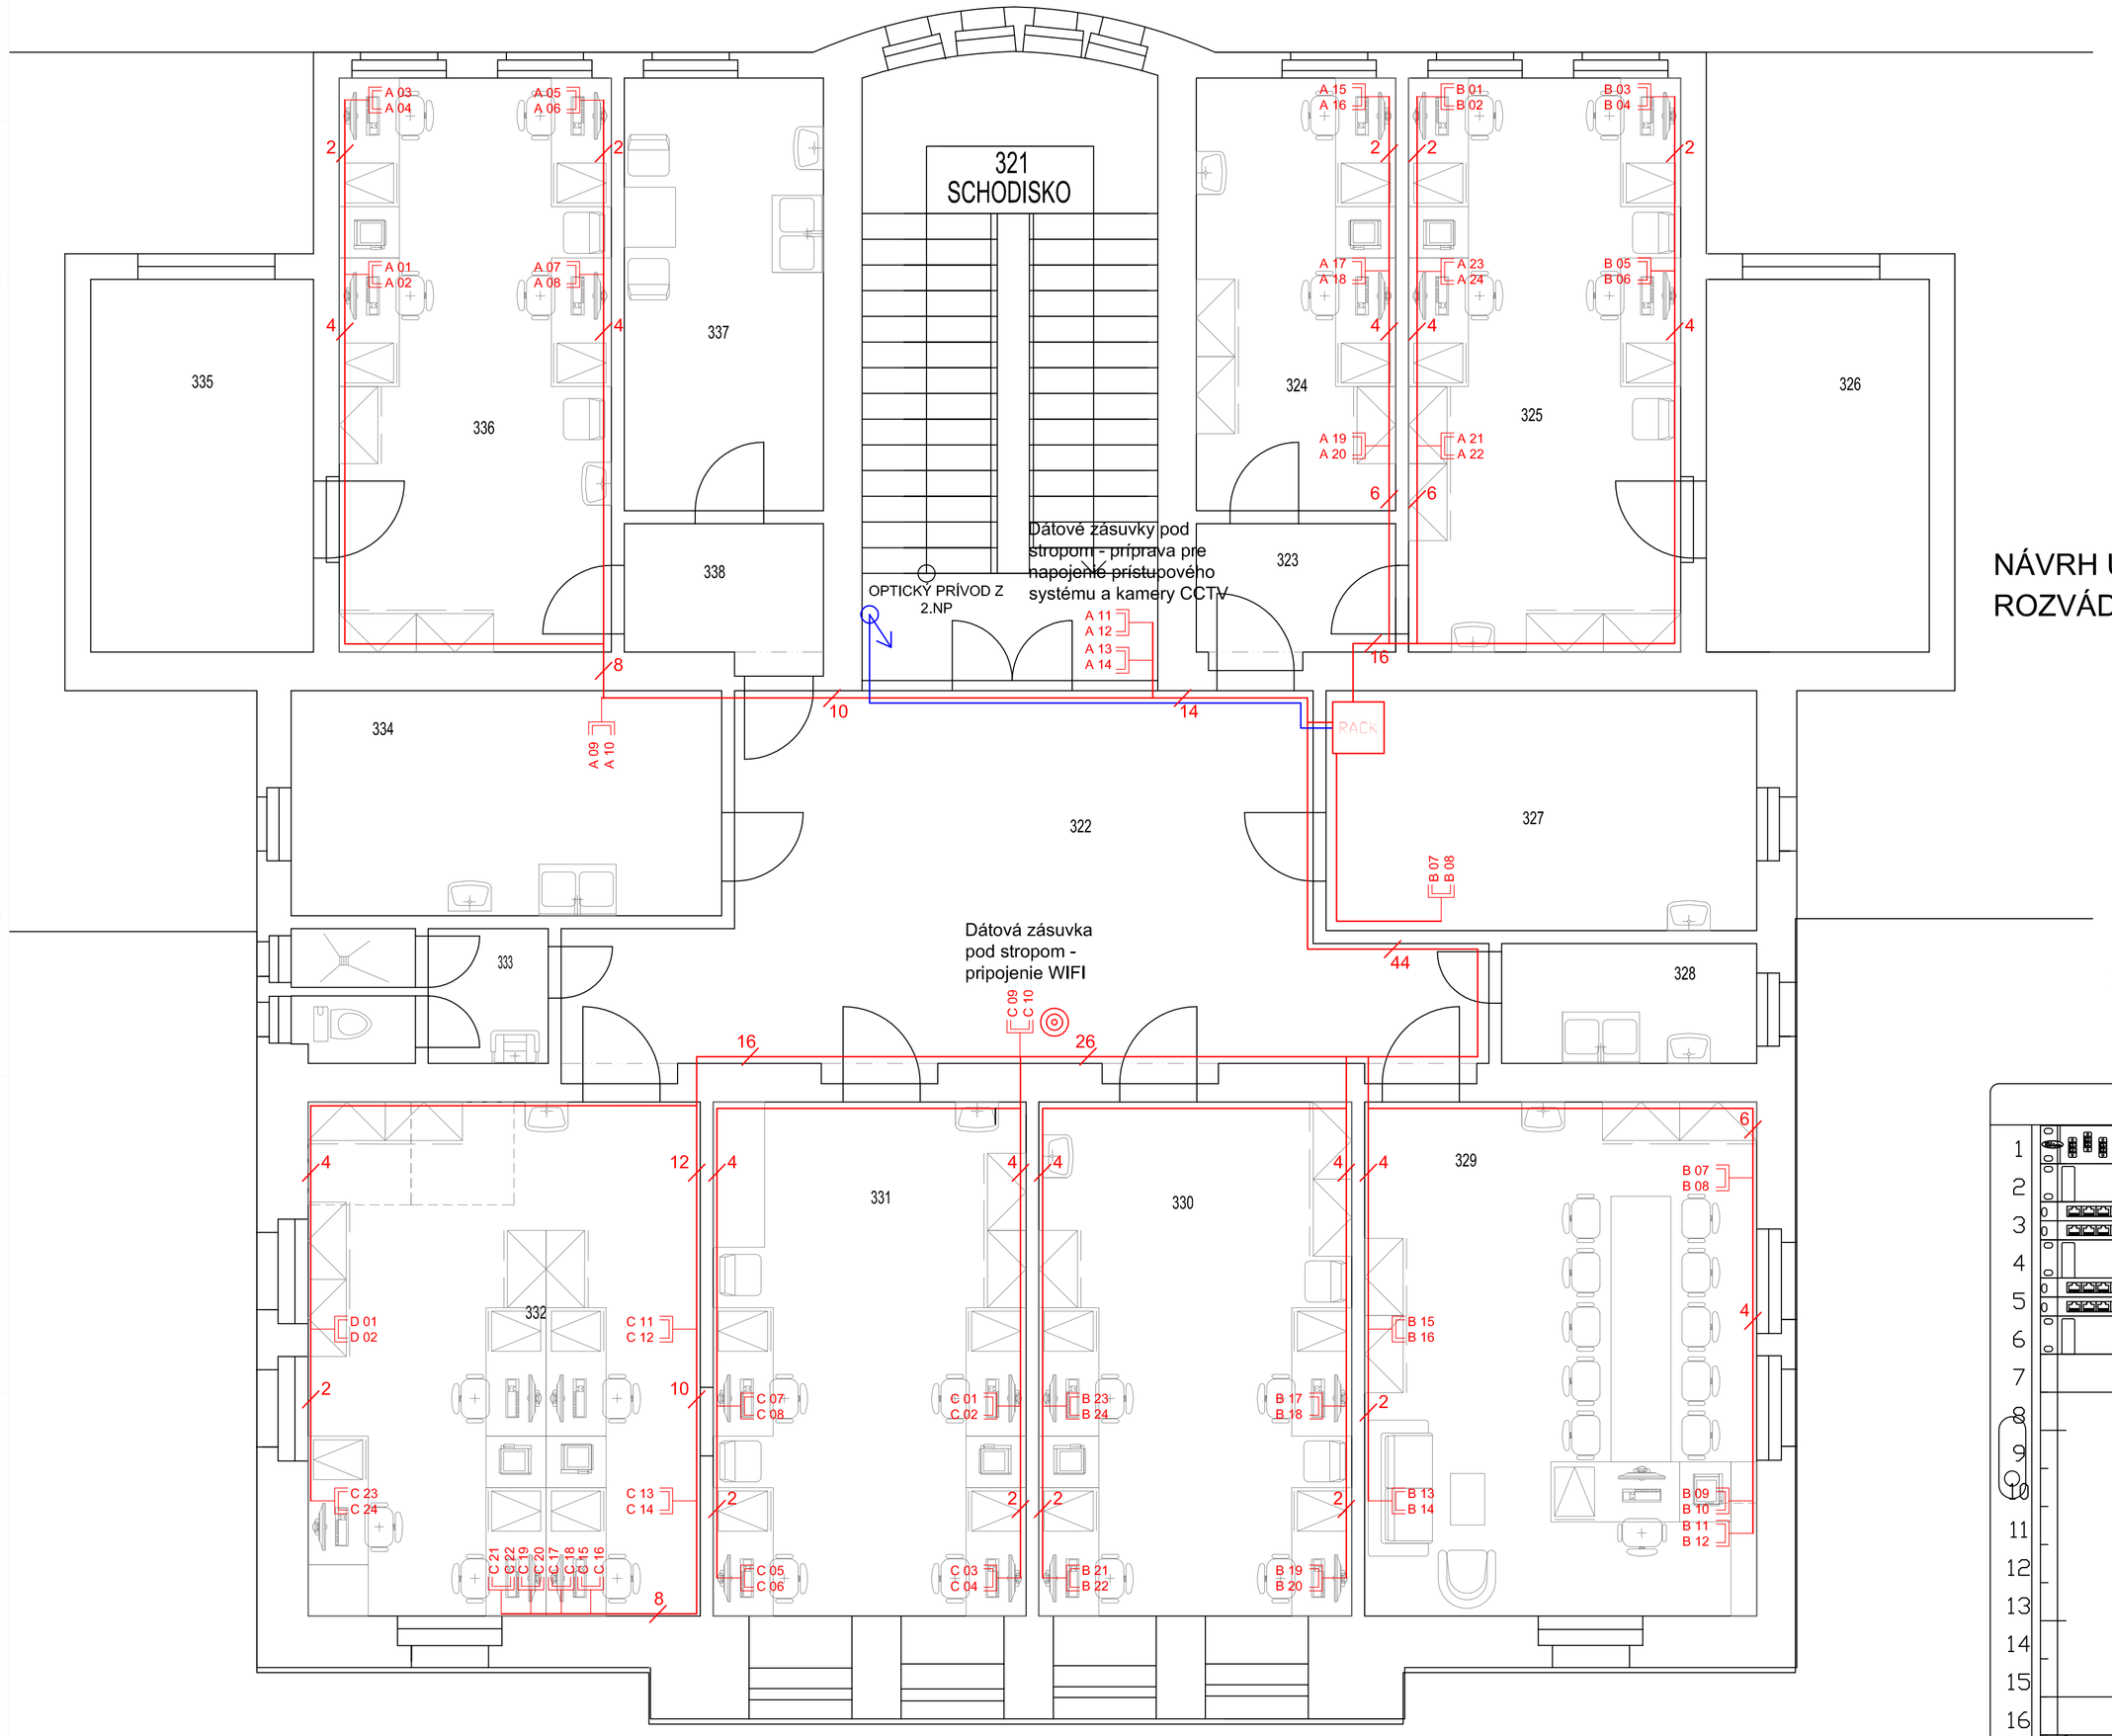


LEGENDA MIESTNOSTÍ

M.Č.	NÁZOV MIESTNOSTÍ	PLOCHA M2
321	SCHODISKO	23.26
322	CHODBA	35.42
323	PREDSIEŇ	3.72
324	KANCELÁRIA	11.74
325	KANCELÁRIA	27.27
326	SKLAD	11.31
327	SKLAD	14.07
328	UMYVÁRKA	4.1
329	KANCELÁRIA	27.45
330	KANCELÁRIA	31.90
331	KANCELÁRIA	31.90
332	KANCELÁRIA	27.45
333	WC	4.38
334	SKLAD	13.26
335	SKLAD	11.31
336	KANCELÁRIA	27.27
337	KUCHYNKA	11.74
338	PREDSIEŇ	3.78

NÁVRH USPORIADANIA DÁTOVÉHO ROZVÁDZAČA DR 18U, 600x600mm

1	OPTICKÝ PATCH PANEL 24xLC
2	DRŽIAK PATCH KÁBLOV, KOVOVÝ 1U
3	PATCH PANEL CAT.6A 24xRJ45/s, 0,5U
3	PATCH PANEL CAT.6A 24xRJ45/s, 0,5U
4	DRŽIAK PATCH KÁBLOV, KOVOVÝ 1U
5	PATCH PANEL CAT.6A 24xRJ45/s, 0,5U
5	PATCH PANEL CAT.6A 24xRJ45/s, 0,5U
6	DRŽIAK PATCH KÁBLOV, KOVOVÝ 1U
7	SWITCH 48- PORT, 10/100/1000
8-15	REZERVA
16	POLICA
17-18	NAPÁJACÍ PANEL 5x230V

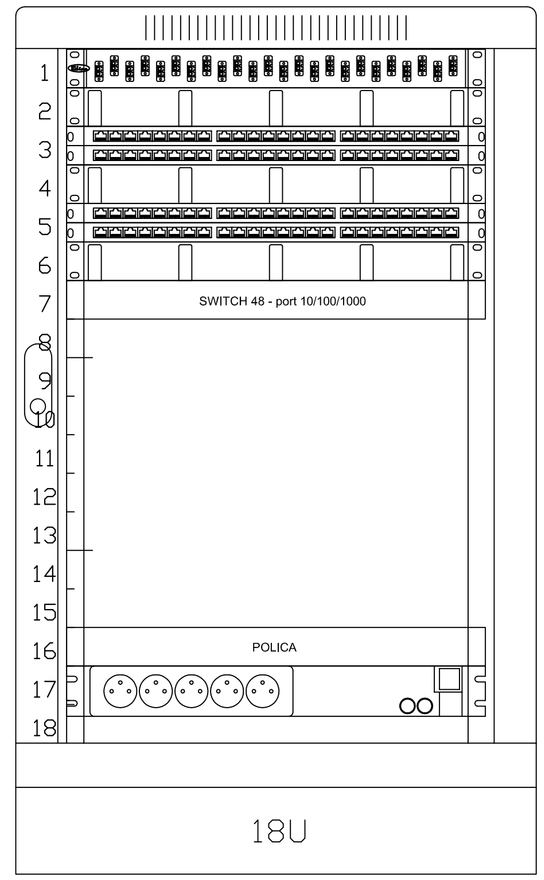

LEGENDA :

- Y XX / Y XX — PODPOVRCHOVÁ ZÁSUVKA 2xRJ45 Cat.6A
  ZNAČENIE: Y - OZNAČENIE PATCH PANELU
  XX - ČÍSLO PORTU NA PATCH PANELI
- DÁTOVÝ KÁBEL KELINE STP CAT.6A 4x2xAWG 23 LSOH B2ca s1d1a1
- OPTICKÝ KÁBEL SM OS2 12- VLÁKNO
- DR — DÁTOVÝ ROZVÁDZAČ 18U, 600x600 mm
- WIFI AP VYSIELAČ UBIQUITY AP AC PRO

POZNÁMKA:

1. HORIZONTÁLNE A VERTIKÁLNE KÁBLOVÉ ROZVODY VEDENÉ PODOMIETKOVO V PVC RÚRKACH.
2. OPTICKÝ DÁTOVÝ PRÍVOD Z EXISTUJÚCEHO DÁTOVÉHO ROZVÁDZAČA UMIESTNENÉHO NA 2.NP.
3. PRESNÉ UMIESTNENIE DÁTOVÝCH ZÁSUVIEK KOORDINOVAŤ S ROZVODMI A INŠTALÁCIOU ELI.
4. ČÍSLOVANIE VO VÝKRESE JE LEN INFORMAČNÉ PRE POTREBY INŠTALÁCIE. DEFINITÍVNE ČÍSLOVANIE ZÁSUVIEK PODĽA EXISTUJÚCEJ ŠTRUKTÚRY ČÍSLOVANIA, ZAPOJENIE NA AKTÍVNE PRVKY A SPREVÁDZKOVANIE ŠTRUKTÚROVANEJ KABELÁŽE REALIZOVAŤ V SÚČINNOSTI S POVERENÝMI ZÁSTUPCAMI IT ODDELENIA UNLP.

ZMENA	PREVED	DŇA	PODPIS
VYPRACOVAL	MGR. MAREK HALAČ		
KONTROLOVAL	ING. JOZEF HALAČ		
PROJ. SO,PS	ING. MÁRIA VARGOVÁ		
OBEC	KOŠICE		
INVESTOR	UNLP Košice, Rastislavova 43, Košice	POČET A4 6	STUPEŇ P
STAVBA	VI - VII. Pavilón patológia RA 43	DÁTUM 06/2022	
OBJ.-PS.	SO 01 - Elektroinštalácia a slaboprúdové rozvody	Č.ZÁK. 852/2022.ŠK	
OBSAH	DISPOZÍCIA - ZÁSUVKY ŠTRUKTÚROVANÁ KABELÁŽ	MIERKA 1:50 KÓTOVANÉ V mm	Č.VÝKR. ŠK-01