

PÔDORYS III.NP

ŠK-ŠTRUKTUROVANÁ KABELÁŽ

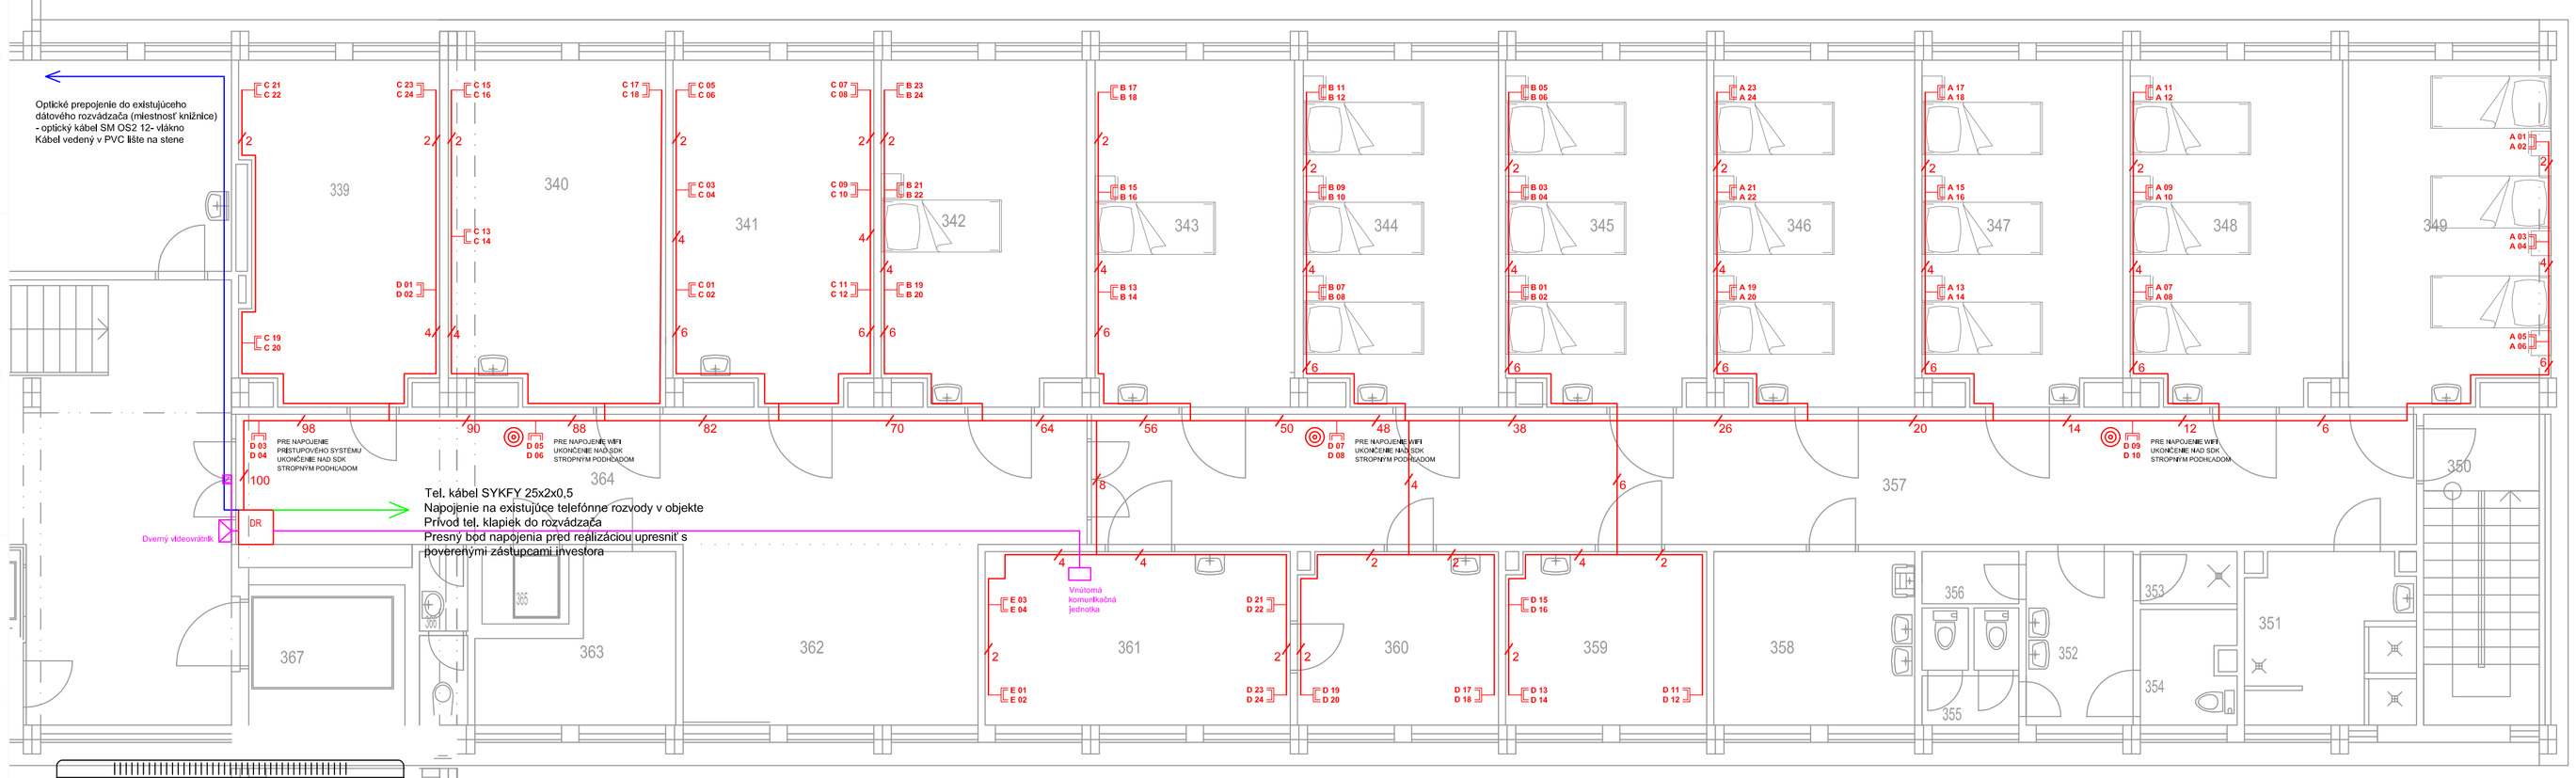

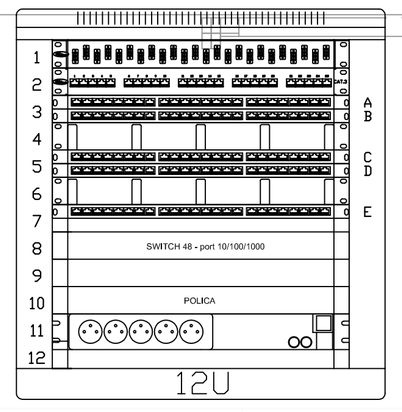

NÁVRH USPORIADANIA DÁTOVÉHO ROZVÁDZAČA DR 12U, 600x595mm

1	OPTICKÝ PATCH PANEL 24xLC
2	PATCH PANEL CAT.3 25xRJ45 1U
3	PATCH PANEL CAT.6A 24xRJ45/s, 0,5U
3	PATCH PANEL CAT.6A 24xRJ45/s, 0,5U
4	DRŽIAK PATCH KÁBLOV, KOVOVÝ 1U
5	PATCH PANEL CAT.6A 24xRJ45/s, 0,5U
5	PATCH PANEL CAT.6A 24xRJ45/s, 0,5U
6	DRŽIAK PATCH KÁBLOV, KOVOVÝ 1U
7	SWITCH 48- PORT, 10/100/1000
8~9	REZERVA
10	POLICA
11~12	NAPÁJACÍ PANEL 5x230V

LEGENDA :

- Y.XX / Y.XX — PODPOVRCHOVÁ ZÁSUVKA 2xRJ45 Cat.6A, v.400mm (AK NIE JE UVEDENÉ INAK)
  - ZNAČENIE: Y - OZNAČENIE PATCH PANELU
  - XX - ČÍSLO PORTU NA PATCH PANELI
- DÁTOVÝ KÁBEL KELINE STP CAT.6A 4x2xAWG 23 LSOH B2ca s1d1a1
- OPTICKÝ KÁBEL SM OS2 12- VLÁKNO
- TELEFÓNNY KÁBEL SYKFY 25x2x0,5
- DR — DÁTOVÝ ROZVÁDZAČ 12U, ZÁVESNÝ
- DVERNÝ VIDEOVRÁTNIK, UMIESTNENÝ VO VÝŠKE 1,2 - 1,4m
- VNÚTORNÁ KOMUNIKAČNÁ JEDNOTKA, UMIESTNENIE VO VÝŠKE 1,2 - 1,4m
- DVERNÝ ELEKTROMECHANICKÝ ZÁMOK
- WIFI AP VYSIELAČ UBIQUITY AP AC PRO, MONTÁŽ NA SDK STROPNÝ PODHĽAD

POZNÁMKA:

1. HLAVNÉ HORIZONTÁLNE KÁBLOVÉ ROZVODY NA CHODBE VEDENÉ NAD SDK STROPNÝM PODHĽADOM V KOVOVOM KÁBLOVOM ŽLABE 150x50.
2. ROZVODY V MIESTNOSTIACH V EL. INŠT. RÚRKÁCH POD OMIETKOU.
3. PRESNÉ UMIESTNENIE DÁTOVÝCH ZÁSUVIEK KOORDINOVAŤ S ROZVODMI A INŠTALÁCIOU ELI.
4. ČÍSLOVANIE VO VÝKRESE JE LEN INFORMAČNÉ PRE POTREBY INŠTALÁCIE. DEFINITÍVNE ČÍSLOVANIE ZÁSUVIEK PODĽA EXISTUJÚCEJ ŠTRUKTÚRY ČÍSLOVANIA, ZAPOJENIE NA AKTÍVNE PRVKY A SPREVÁDZKOVANIE ŠTRUKTUROVANEJ KABELÁŽE REALIZOVAŤ V SÚČINNOSTI S POVERENÝMI ZÁSTUPCAMI IT ODDELENIA UNLP.

LEGENDA MIESTNOSTÍ

M.Č.	NÁZOV MIESTNOSTÍ	PLOCHA M2
301	CHODBA	63,54
302	SCHODISKO	9,67
303	VÝŤAH	1,19
304	VÝŤAH	1,19
305	SKLAD	2,54
306	SKLAD	2,54
307	VÝŤAH	3,72
308	CHODBA	7,08
309	MAMOGRAFIA	30,26
310	KABÍNKA	2,92
311	KABÍNKA	2,66
312	OVLÁDAČ	7,94
313	TMAVÁ KOMORA	26,05
314	SKIGRAFIA	18,18
315	KUCHYNKA	1,81
316	PRÍPRAVOVŇA	12,44
317	INŠPEKČNÁ IZBA	6,68
318	INŠPEKČNÁ IZBA	10,26
319	OVLÁDAČ	9,41
320	ANGIOGRAF	42,44
321	POPISOVŇA	16,74
322	SCHODISKO	12,00
323	PRACOVŇA LEKÁRA	15,37
324	PRACOVŇA LEKÁRA	15,66
325	SEKRETARIÁT	10,05
326	CHODBA	49,62
327	PRIMÁR	14,79
328	PEDAGOGICKÝ PRACOVNÍCI	4,79
329	ČAKÁREŇ	5,03
330	DENNÁ MIESTNOSŤ	15,23
331	ČISTIACA MIESTNOSŤ	6,15
332	CHODBA	32,78
333	WC	2,98
334	SPRCHA	1,92
335	WC	7,03

M.Č.	NÁZOV MIESTNOSTÍ	PLOCHA M2
336	VEDÚCA SESTRA	10,96
337	KNIŽNICA	37,11
339	INŠPEKČNÁ IZBA LEKÁROV	9,93
340	INŠPEKČNÁ IZBA LEKÁROV	21,92
341	VYŠETROVŇA	19,85
342	LÔŽKOVÁ IZBA	20,49
343	LÔŽKOVÁ IZBA	20,63
344	LÔŽKOVÁ IZBA	19,84
345	LÔŽKOVÁ IZBA	20,28
346	LÔŽKOVÁ IZBA	20,51
347	LÔŽKOVÁ IZBA	20,06
348	LÔŽKOVÁ IZBA	21,43
349	LÔŽKOVÁ IZBA	19,25
350	SCHODISKO	10,75
351	SPRCHY	8,33
352	WC PREDSIEŇ	5,55
353	SPRCHA	1,51
354	WC	3,35
355	WC	3,12
356	UPRATOVAČKA	1,51
357	CHODBA	43,46
358	ČISTIACA MIESTNOSŤ	10,43
359	STANIČNÁ SESTRA	10,31
360	INŠPEKČNÁ MIESTNOSŤ SESTRY	10,31
361	PRACOVŇA SESTRY	15,83
362	JEDÁLEŇ	15,94
363	KUCHYNKA	7,61
364	CHODBA	41,22
365	VÝŤAH	0,79
366	WC	2,44
367	VÝŤAH	3,72
368	SKLAD MATERIÁLU	12,09

ZMENA		PREDMET	DŇA / PODPIS
VYPRACOVAL	Mgr. Marek Halač		
KONTROLOVAL	Ing. Jozef Halač		
PROJ. SO,PS	Ing. Jozef Halač		
OBEC	Košice		
INVESTOR	UNLP Košice, Rastislavova 43, Košice	POČET A4	5 STUPEŇ P
STAVBA	Rekonštrukcia elektroinštalácie a slaboprúdových rozvodov na Urológii, XIX. Pavilón – 3.NP	DÁTUM	06/2022
OBJ.-PS.	SO 01 – slaboprúdové rozvody	Č.ZÁK.	857/2022.EO
OBSAH	Dispozícia – Zásuvky a rozvody ŠK	MIERKA	1:75
		KÓTOVANÉ V	mm
		Č.VÝKR.	ŠK–01