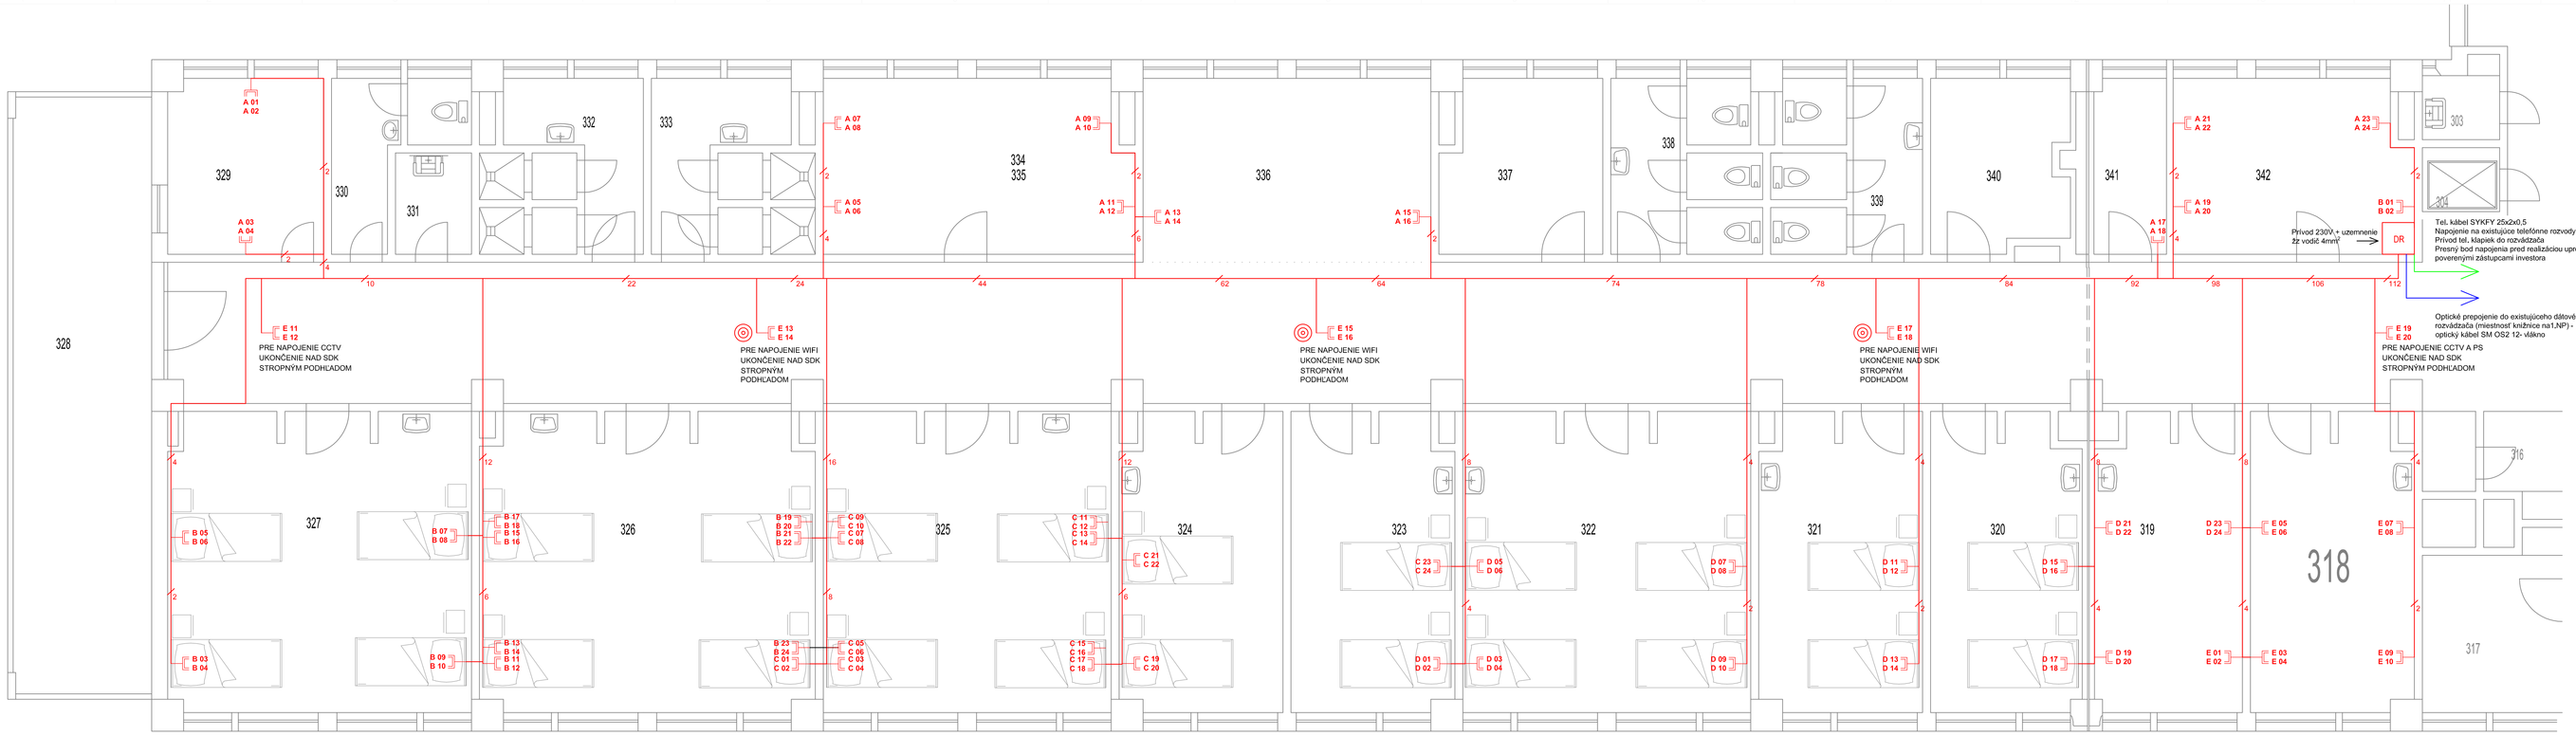


NÁVRH USPORIADANIA DÁTOVÉHO ROZVÁDZAČA DR 15U, 600x595mm

1	OPTICKÝ PATCH PANEL 24xLC
2	PATCH PANEL CAT.3 25xRJ45 1U
3	PATCH PANEL CAT.6A 24xRJ45/s, 0,5U
3	PATCH PANEL CAT.6A 24xRJ45/s, 0,5U
4	DRŽIAK PATCH KÁBLOV, KOVOVÝ 1U
5	PATCH PANEL CAT.6A 24xRJ45/s, 0,5U
5	PATCH PANEL CAT.6A 24xRJ45/s, 0,5U
6	DRŽIAK PATCH KÁBLOV, KOVOVÝ 1U
7,5	PATCH PANEL CAT.6A 24xRJ45/s, 0,5U
8,5-9,5	SWITCH 48- PORT, 10/100/1000
10-12	REZERVA
13	POLICA
14-15	NAPÁJACÍ PANEL 5x230V

LEGENDA MIESTNOSTÍ

M.Č.	NÁZOV MIESTNOSTI	PLOCHA M2
301	SCHODISKO	16,02
302	CHODBA	29,84
303	UPRATOVAČKA	1,98
304	VÝŤAH	1,74
305	VÝŤAH	6,46
306	PRÍPRAVŇA	5,98
307	AMBULANCIA	19,79
308	PRACOVŇA LEKÁRA	8,89
309	PRACOVŇA LEKÁRA	9,91
310	CHODBA	164,96
311	KNIŽNICA	49,36
312	LÔŽKOVÁ IZBA	32,67
313	LÔŽKOVÁ IZBA	16,99
314	VYŠETROVŇA	16,92
315	SESTRY	14,38
316	WC	4,34
317	DENNÁ MIESTNOSŤ	9,03
318	LÔŽKOVÁ IZBA	16,93
319	PRACOVŇA	15,22
320	LÔŽKOVÁ IZBA	15,60
321	LÔŽKOVÁ IZBA	16,93
322	LÔŽKOVÁ IZBA	30,51
323	LÔŽKOVÁ IZBA	16,92
324	LÔŽKOVÁ IZBA	16,92
325	LÔŽKOVÁ IZBA	30,51
326	LÔŽKOVÁ IZBA	34,74
327	LÔŽKOVÁ IZBA	31,90
328	LOGGIA	29,08
329	SKLAD	9,58
330	WC	5,28
331	UPRATOVAČKA	2,71
332	SPRCHY	8,59
333	SPRCHY	8,59
334	PRÍPRAVOVŇA SESTIER	18,66
335		
336	JEDÁLEŇ	18,63
337	KUCHYNKA	9,53
338	WC	8,27
339	WC	8,27
340	ČISTIACA MIESTNOSŤ	8,08
341	SKLAD	4,40
342	MIESTNOSŤ SESTIER	14,35
343	CHODBA	6,36
344	FILTER	5,90
345	INŠPEKČNÁ IZBA	14,11
346	SPRCHA	2,23
347	SKLAD	2,03
348	INŠPEKČNÁ IZBA	14,82
349	PRÍPRAVA + SKLAD	15,50
350	ARO	71,45
351	POZOROVATEĽŇA SESTIER	5,70
352	SCHODISKO	15,72
353	CHODBA	6,14
354	ČISTIACA MIESTNOSŤ	4,74
355	WC	4,37
356	ARO IZOLAČKA	10,74
357	KÚPEĽŇA	8,75
358	SKLAD	1,49
359	KUCHYNKA	8,87

POZNÁMKA:

1. HLAVNÉ HORIZONTÁLNE KÁBLOVÉ ROZVODY NA CHODBE VEDENÉ NAD SDK STROPNÝM PODHĽADOM V KOVOVOM KÁBLOVOM ŽLABE 150x50.
2. ROZVODY V MIESTNOSTIACH V EL. INŠT. RÚRKÁCH POD OMIETKOU.
3. PRESNÉ UMIESTNENIE DÁTOVÝCH ZÁSUVIEK KOORDINOVAŤ S ROZVODMI A INŠTALÁCIOU ELI.
4. ČÍSLOVANIE VO VÝKRESE JE LEN INFORMAČNÉ PRE POTREBY INŠTALÁCIE. DEFINITÍVNE ČÍSLOVANIE ZÁSUVIEK PODĽA EXISTUJÚCEJ ŠTRUKTÚRY ČÍSLOVANIA, ZAPOJENIE NA AKTÍVNE PRVKY A SPREVÁDZKOVANIE ŠTRUKTÚROVANEJ KABELÁŽE REALIZOVAŤ V SÚČINNOSTI S POVERENÝMI ZÁSTUPCAMI IT ODDELENIA UNLP.

LEGENDA :

- Y XX / Y XX — PODPOVRCHOVÁ ZÁSUVKA 2xRJ45 Cat.6A
  ZNAČENIE: Y - OZNAČENIE PATCH PANELU
  XX - ČÍSLO PORTU NA PATCH PANELI
- DÁTOVÝ KÁBEL KELINE STP CAT.6A 4x2xAWG 23 LSOH B2ca s1d1a1
- OPTICKÝ KÁBEL SM OS2 12- VLÁKNO
- TELEFÓNNY KÁBEL SYKFY 25x2x0,5
- DR — DÁTOVÝ ROZVÁDZAČ 15U, ZÁVESNÝ MONTÁŽ POD STROP
- WIFI AP VYSIELAČ UBIQUITY AP AC PRO, MONTÁŽ NA SDK STROPNÝ PODHĽAD

ZMENA		DÁTUM	
VYPRACOVAL	Mgr. Marek Haloš		
KONTROLOVAL	Ing. Jozef Haloš		
PROJ. SUPS.	Ing. Jozef Haloš		
OBEC	Košice		
INVESTOR	Univerzitná nemocnica L.Pasteura, Rastislavova 43, Košice	POČET 44	12 STUPEŇ P
STAVBA / OBJ.+PS	Rekonštrukcia elektroinštalácie a SLP rozvodov lôžkovej časti neurologického oddelenia na XVIII.p 3.poschodie	DÁTUM	09/2022
		ČÍSLO	824/2021.EO
OBSAH	Podorys – Zásuvky a ŠK	MIERKA	1:50
		KÓDOVAČ V	mm
		VÝKRES	ŠK–01