
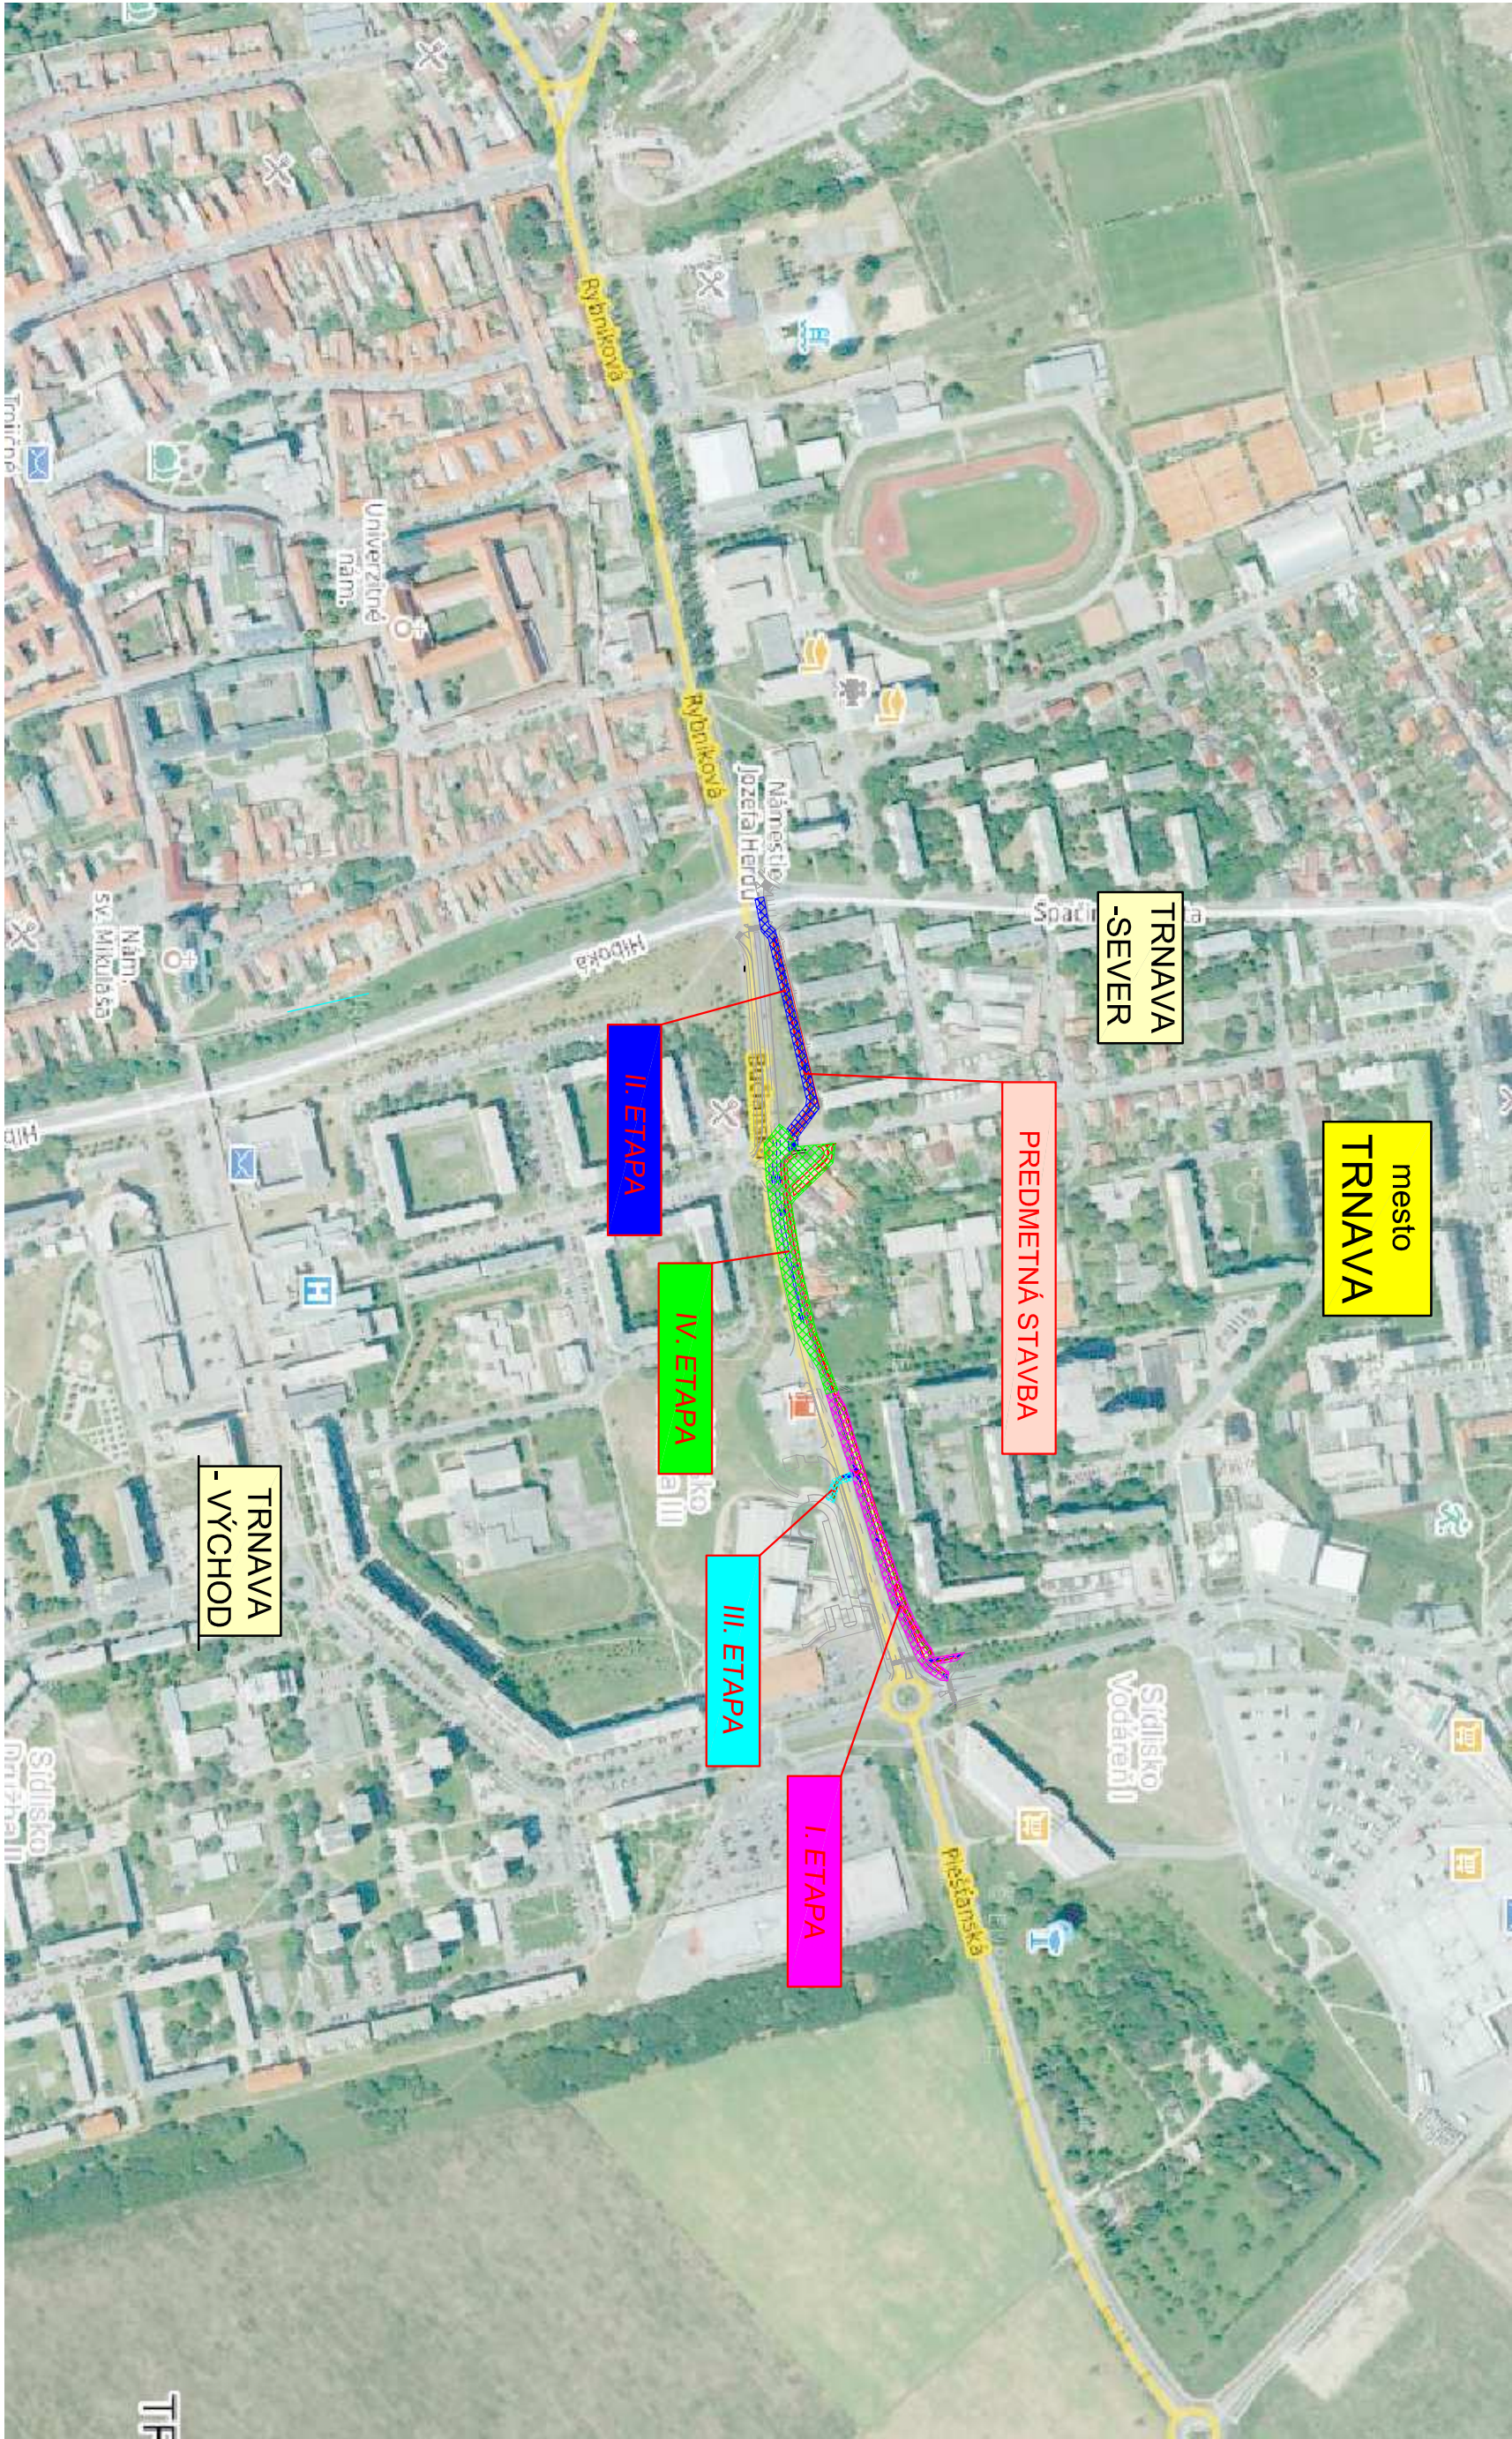


PLÁN ORGANIZÁCIE VÝSTAVBY - PREHLADNÁ SITUÁCIA

M 1:5000

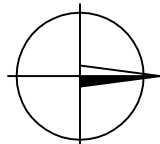

LEGENDA :


I. ETAPA - realizácia cyklocestičky v oblasti bytových domov, od ulice Atónová po ulicu Veternú

II. ETAPA - realizácia cyklocestičky a chodníka v oblasti bytových domov, od ulice Špačinská cesta po ulicu Obličkovú

III. ETAPA - realizácia cyklocestičky a chodníka v oblasti univerzity, na ulici Bučianska

IV. ETAPA - realizácia cyklocestičky a chodníka v oblasti múru, od ulice Obličková po ulicu Atónová

E

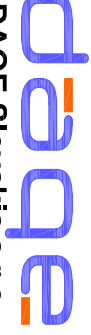ZÁKAZKA:				CHODNÍK, CYKLOCHODNÍK A CESTA NA ULICI BUČIANSKA, PD				 DAQQE SLOVAKIA S.R.O. Univerzitná 848/25, 010 08 Zilina +421 908 047 197 plonah@daqqe.sk vons@daqqe.sk			
OBJEKT:				E - PLÁN ORGANIZÁCIE VÝSTAVBY							
PRÍLOHA:				PREHLADNÁ SITUÁCIA POV				ČÍSLO ZÁKAZKY:			
INVESTOR:				Mesto Trnava, Hlavná č. 1, 917 71 Trnava				DÁTUM:			
KRAJ:				TRNÁVSKÝ				STUPEŇ:			
MANAŽÉR PROJEKTU:				OKRES: TRNÁVA				MIERKA:			
ING. PETER VONŠ				K.Ú.: TRNÁVA				FORMÁT:			
ING. PETER VONŠ				ZODPOVEDNÝ PROJEKTANT:				ČÍSLO PRÍLOHY:			
ING. PETER VONŠ				KONTROLOVAL:				SÚPRAVA:			
ING. PETER VONŠ				ING. LUKÁŠ POLKO				02			