


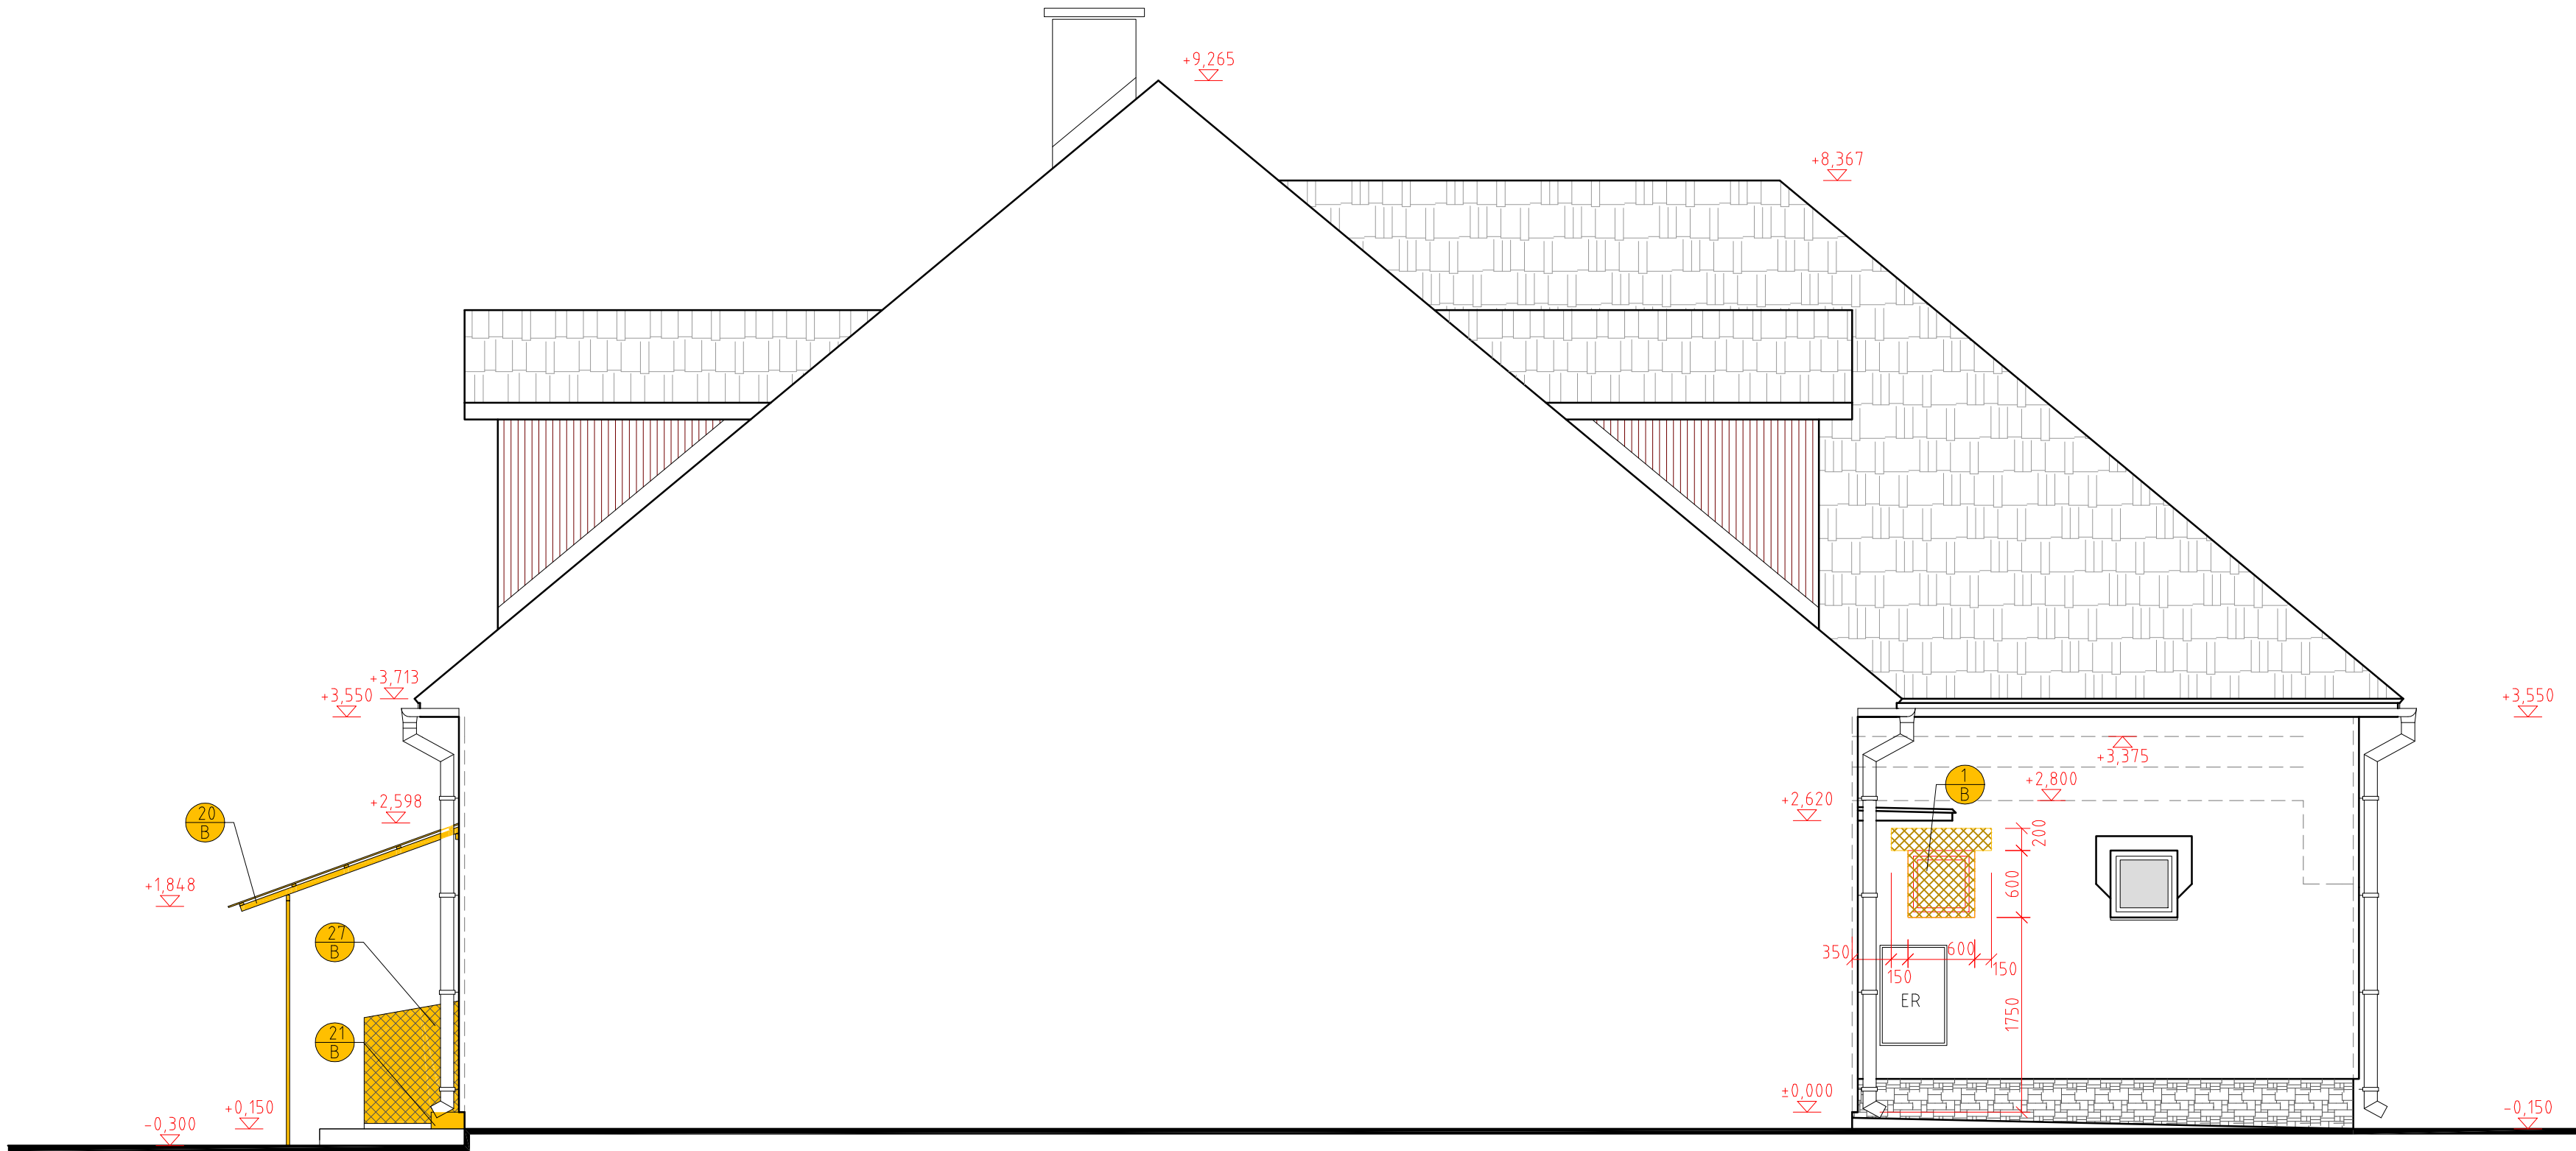

VYSVETLIVKY BÚRACÍCH PRÁC :



VYBÚRAVANÉ MURIVO, KONŠTRUKCIE

1
B

VYBÚRANIE NOVÉHO OTVORU V NOSNEJ STENE

20
B

DEMONTÁŽ OCELOVEJ STRIEŠKY V CELOSTI(OCEL. NOSNÁ KONŠTRUKCIA, KRYTINA LEXAN)

21
B

DEMONTÁŽ BETÓNOVÉHO SCHODISKOVÉHO STUPŇA

27
B

DEMONTÁŽ KOMPRESORU PRE CHLAD. BOX A DEMONTÁŽ OCEL. SKRINKY PRE KOMPRESOR

±0,000 = relat.výška +100,00 mmm

Autor projektu		Zodp. projektant		Vypracoval		 BC ARCH-PROJEKT PLUS	
Ing. J. CIBULÁ		Ing. J. CIBULÁ		Ing. J. CIBULÁ			
Stavebník : Domov sociálnych služieb, Čeláre-Kírf 189, 991 22 Bušince							
Miesto stavby : Čeláre-Kírf 189, parc. č. : 922/7						Formát	8x A4
Stavba :						Dátum	november 2018
Rekonštrukcia kuchyne DSS Čeláre-Kírf						Stupeň	DSP
						Číslo zákazky	45/2018
Druh projektu: ARCHITEKTÚRA						mierka	
Výkres : Pohľad južný - búracie práce						1:50	č.v. 16