


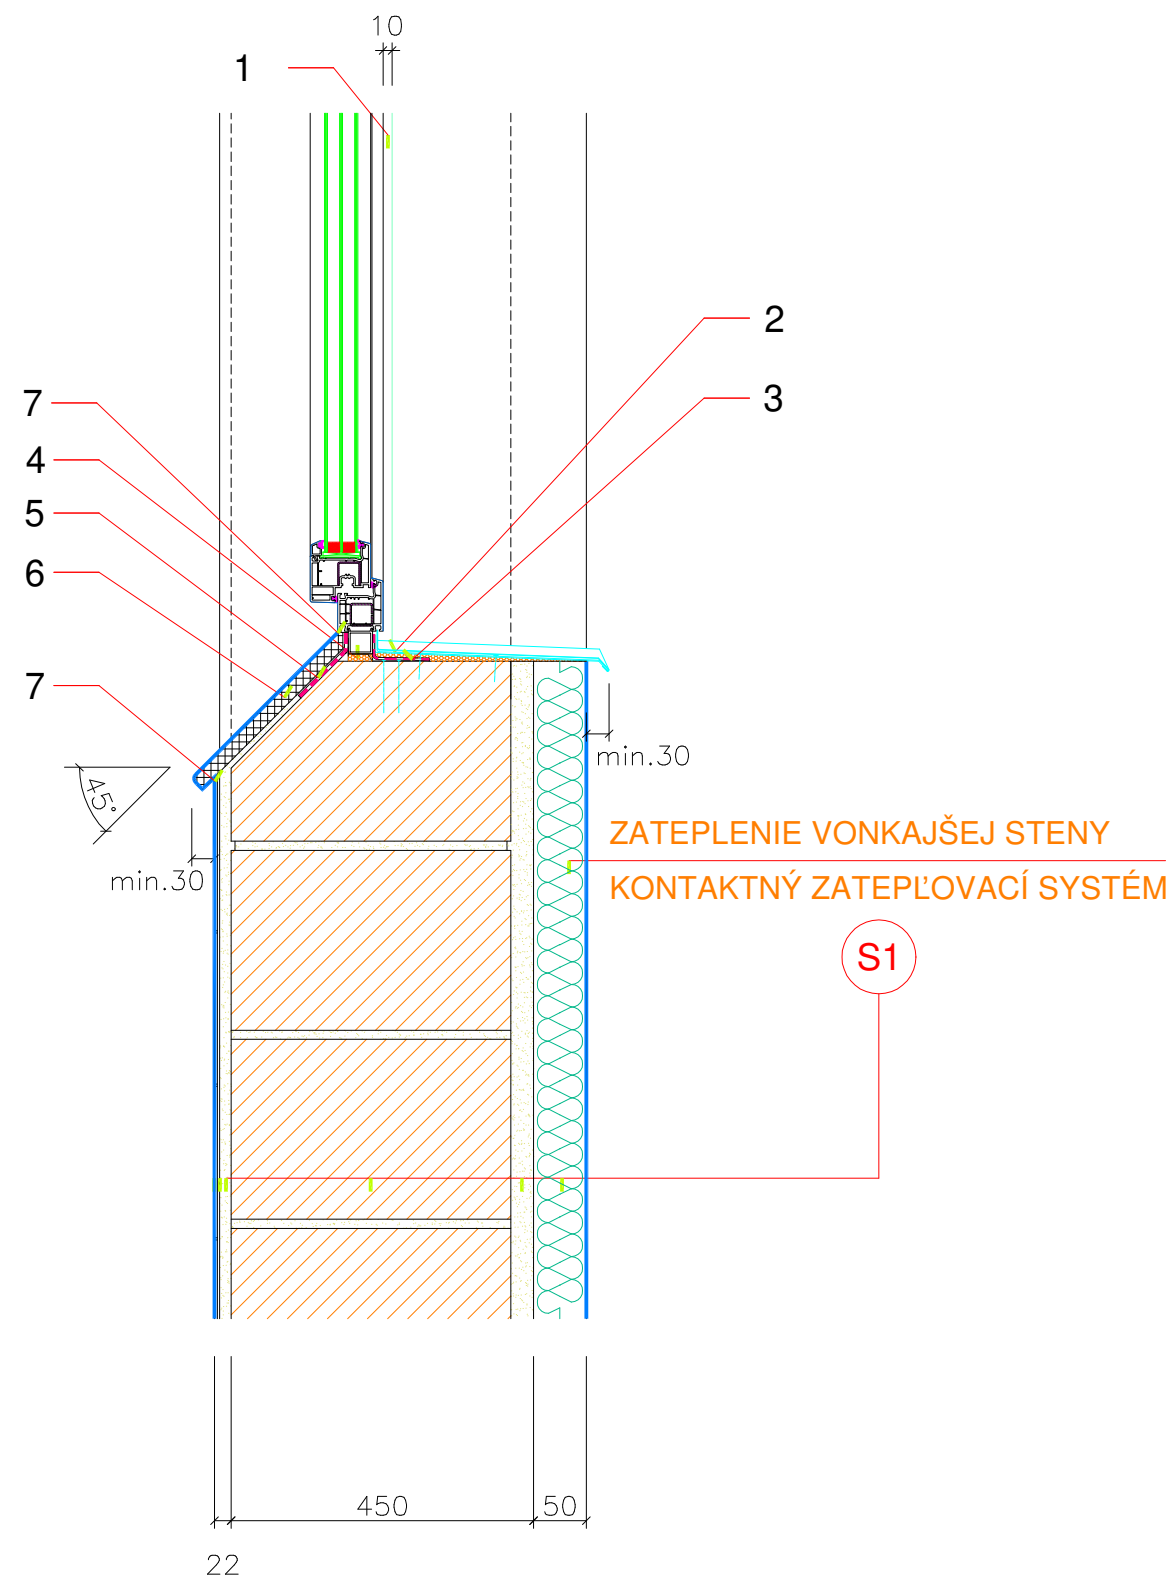

LEGENDA :

- 1 – paropriepustný tesniaci pás odolný voči atmosfer. vplyvom
- 2 – odkvapový plech s ocelovou príponkou
- 3 – paropriepustná samolepiaca okenná fólia
- 4 – 1-K izolačná PUR-pena
- 5 – paronepriepustná samolepiaca okenná fólia
- 6 – parapetná doska
- 7 – silikónový tmel

SKLADBA VRSTIEV

- keramický obklad hr.=6mm
- lepiaca malta hr.=4mm
- vápennocementová omietka hr.=15mm
- cementový postrek steny pod omietku hr.=5mm
- pôvodná obvodová stena hr.=450mm
- pôvodná vonkajšia omietka hr.=30mm
- lepiaca hmota
- tepelná izolácia-polystyrén hr.=50mm
- základná vrstva (vrátane sklenenej sieťoviny)
- konečná povrchová úprava

S1

±0,000 = relat.výška +100,00 mm

Autor projektu	Zodp. projektant	Vypracoval	 BC ARCH-PROJEKT PLUS	
Ing. J. CIBUL'A	Ing. J. CIBUL'A	Ing. J. CIBUL'A		
Stavebník : Domov sociálnych služieb, Čeláre-Kírt 189, 991 22 Bušince			Formát2xA4	
Miesto stavby : Čeláre-Kírt 189, parc. č. : 922/7				
Stavba :			Dátumnovember 2018	
Rekonštrukcia kuchyne DSS Čeláre-Kírt'			StupeňDSP	
			Číslo zákazky45/2018	
Druh projektu: ARCHITEKTÚRA			mierka 1:10	
Výkres : Detail A - šikmé parapety				
			č.v. 22	