

KATASTER  
KRAJ/OKRES  
DRUH POVRCHU

Odorín	
Košický / Spišská Nová Ves	
priekopa	vsakovací rigol – plocha parkoviska

MIERKA 1:200/100

PRAVÝ BREH

ĽAVÝ BREH

HĽBKA VÝKOPU


NIVELETA NÁVRHOVÁ DNA RIGOLA

KÓTA PŮVODNÉHO DNA RIGOLA

ZROVNÁVACIA ROVINA

STANIČENIE [km/m]

DLŽKA (m) a SKLON (promile)  
CELKOVÁ DLŽKA ÚSEKU

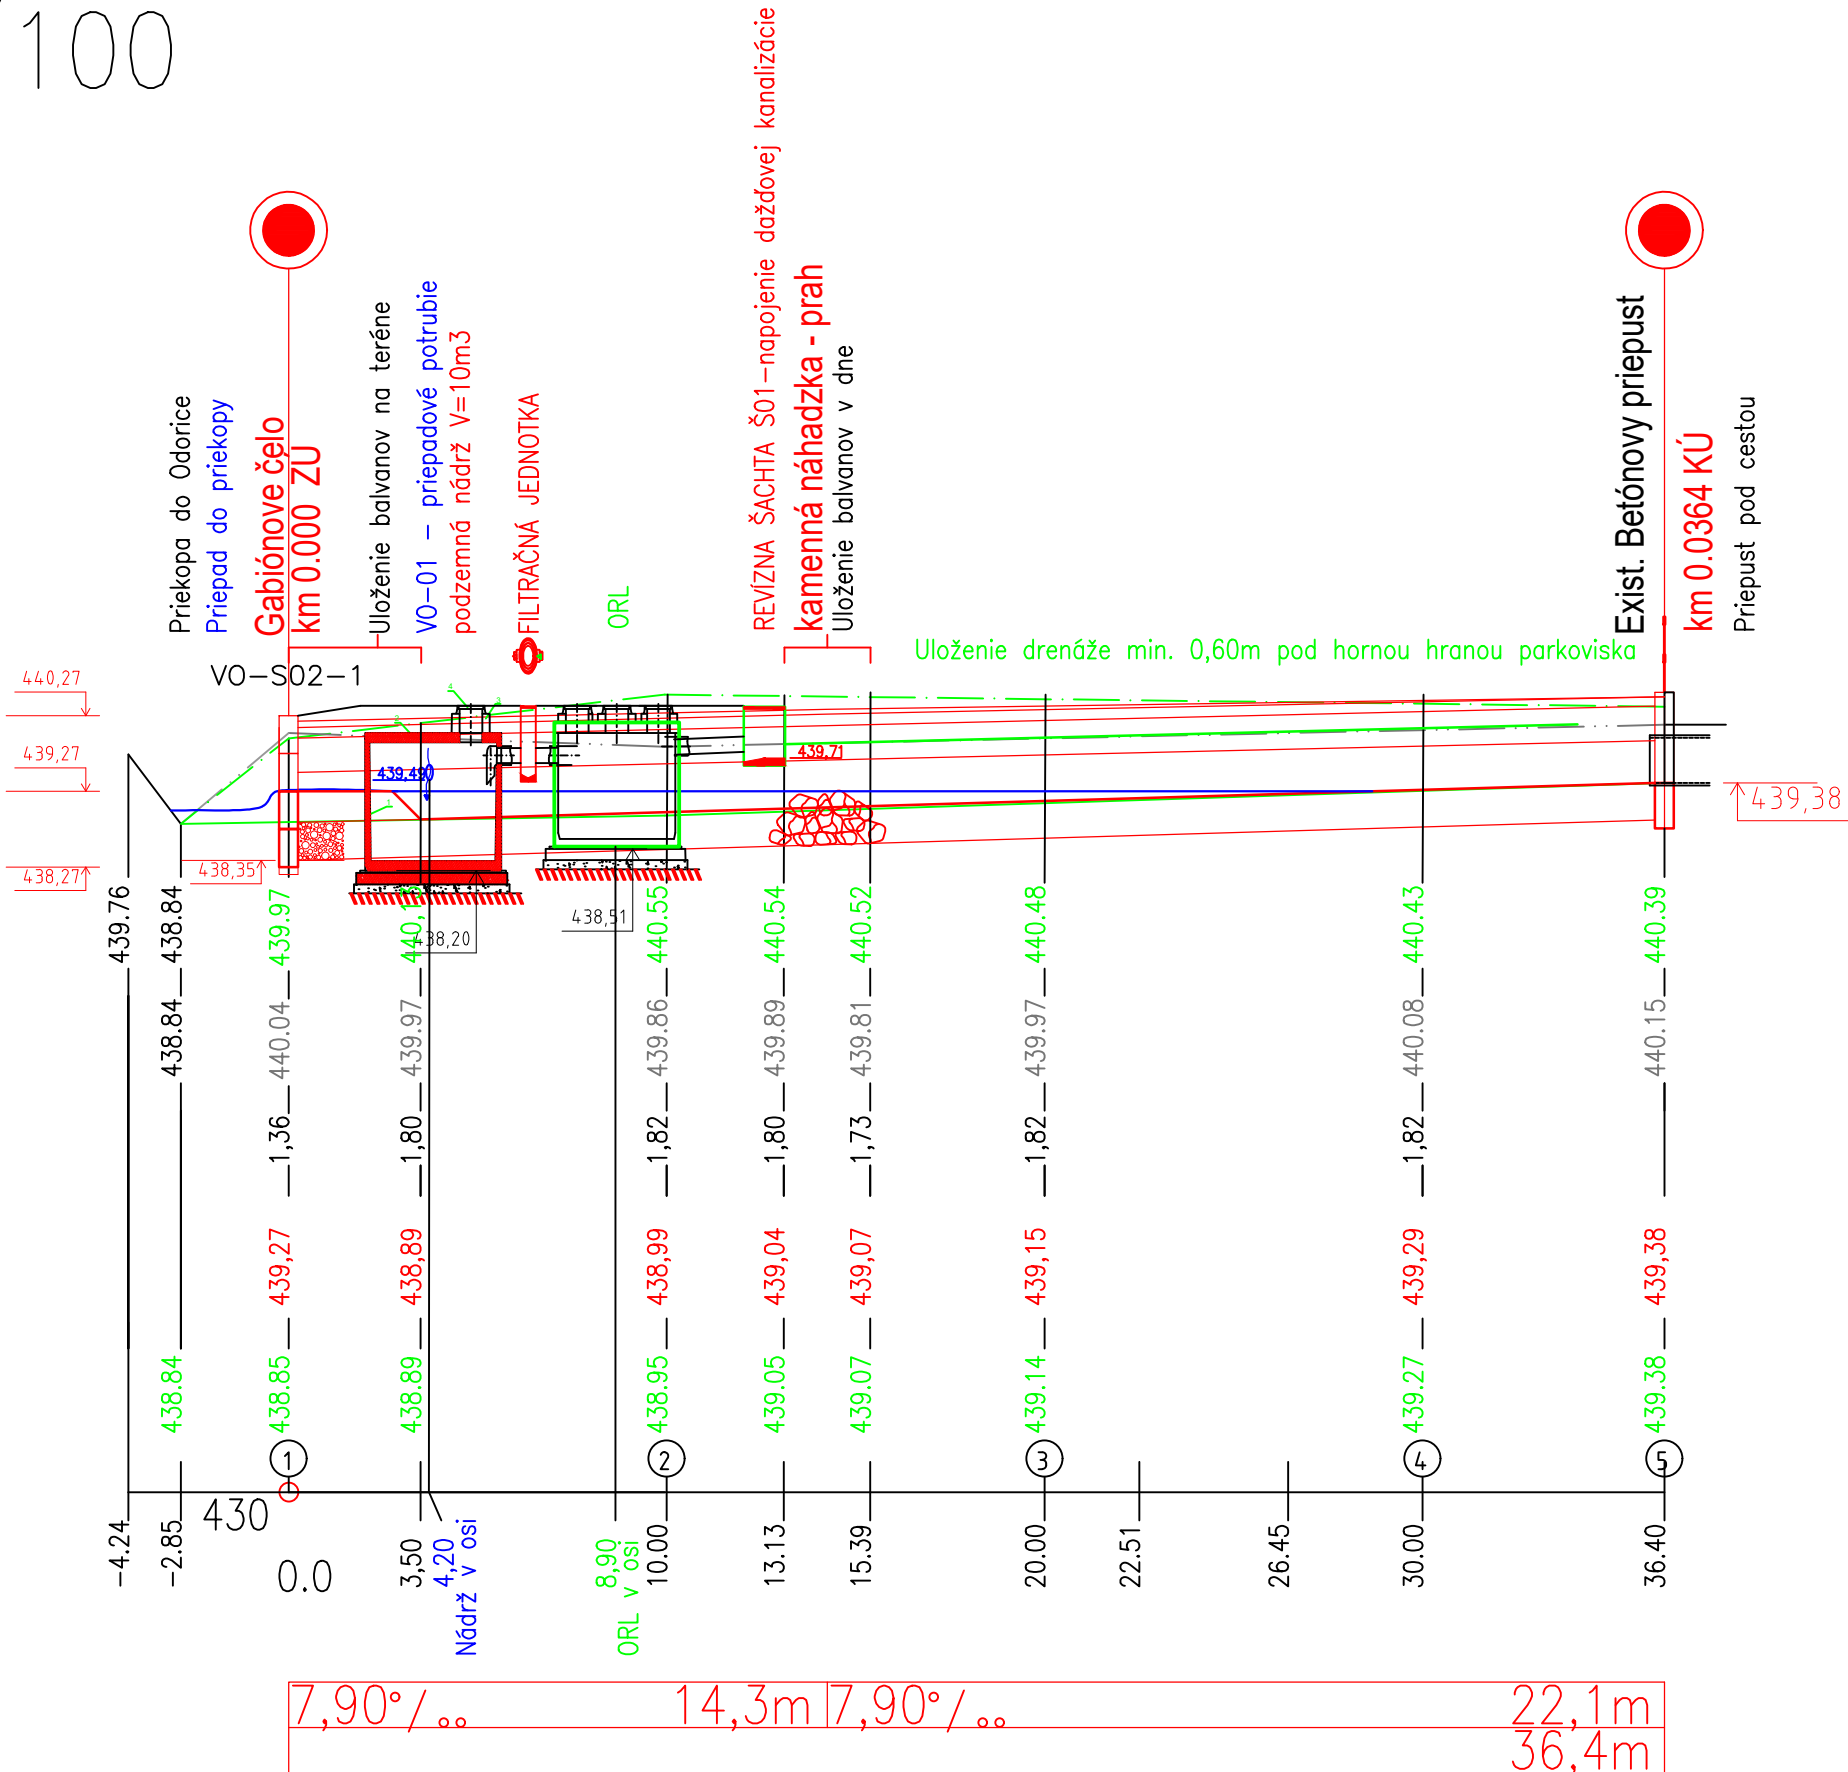

Poznámka: Horná hrana poklopov v umiestnená na hornej hrane parkoviska!!! Trieda zaťaženia D400!

ZMENA STAVBY PRED DOKONČENÍM  
Stavba: REVITALIZÁCIA CENTRA OBCE - OBEC ODORÍN  
„SO 01 - BUDOVANIE VODOZÁDRŽNÝCH OPATRENÍ V  
OBCI ODORÍN - CENTRUM OBCE“

± 0,000 = 440,5 m n. m.		ZODPOVEDNÝ PROJEKTANT: doc. Ing. Martina ZELENÁKOVÁ PhD.	
ZODPOVEDNÝ PROJEKTANT: doc. Ing. Martina ZELENÁKOVÁ PhD.		VYPRACOVAL: Ing. Rastislav FIJKO, PhD.	
OKRES: Spišská Nová Ves		FORMÁT	
INVESTOR: Obec Odorín		KATASTRÁLNE ÚZEMIE: Odorín KNC 658	
STAVBA: REVITALIZÁCIA CENTRA - OBEC ODORÍN		DÁTUM	
OBJEKT: SO 01 - BUDOVANIE VODOZÁDRŽNÝCH OPATRENÍ V OBCI ODORÍN - CENTRUM OBCE		STUPEŇ	
OBSAH:		ARCH.ČÍSLO	
POZDĹŽNÝ PROFIL		MIERKA:	
		M=1: 200/100	
		ČÍS.VÝKRESU	
		E.1.03	