

LEGENDA MÍSTNOSTÍ A PLOCH :

Číslo	Název	Plocha	Povrchová úprava			Poznámka
			Podlaha	Stěny	Strop	
201	CHODBA	17,00 m²	Keramická dlažba 300 x 600,	Výškovocementová omítka na SDK malba	Zavěšené desky z minerálních	Skal 100 mm v barvě

Legenda SILNOPROUDU

Vypínat: Fazení Z-1, IP20 / IP44

PROUDOVÁ SOUSTAVA:

3PEN - 50 Hz 400/230 V, TN-C
3NPE - 50 Hz 400/230 V, TN-S
ZPE = 220 V, TN-S

LEGENDA ZNAČENÍ SVĚTELNÝCH OKRUHŮ

J - TYP SVÍTIDLA
L9 - OKRUH V ROZVADĚČI INPEL11 (VÝFERNÍ INAK - IFTNÁ SE ROZVADĚČÍ RM)


LEGENDA:

- rozvaděč
- Doplňující pospojování
- stoupací , klesající vedení
- Hlavní trasa silnoproudu
- Slaboproudá trasa

NAPĚŤOVÁ SOUSTAVA :
3NPE~50Hz,400V/TN-C-S
OCHRANA PŘED ÚRAZEM ELEKTRICKÝM PŘEJÍM :
ODPOJENÍM VADNÉ ČÁSTI PODLE ČSN 33 2000-4-41 ed. 3

209	WC M	5,05 m²	vazbu, Keramic typ: Grig vazbu,
210	WC Ž	3,27 m²	Keramic typ: Grig vazbu,
210a	WC Ž	5,59 m²	Keramic typ: Grig vazbu,
211	ÚKLID	2,07 m²	Keramic typ: Grig vazbu,
212	TECHNICKÁ MÍSTNOST	11,30 m²	PVC ant
213	MÍSTNOST POŽÁRNÍ OCHRANY	2,82 m²	PVC ant
214	SERVEROVNA	15,09 m²	PVC ant
215	MÍSTNOST VZT	70,18 m²	Nátěr- šl 5cm vys

1.NP

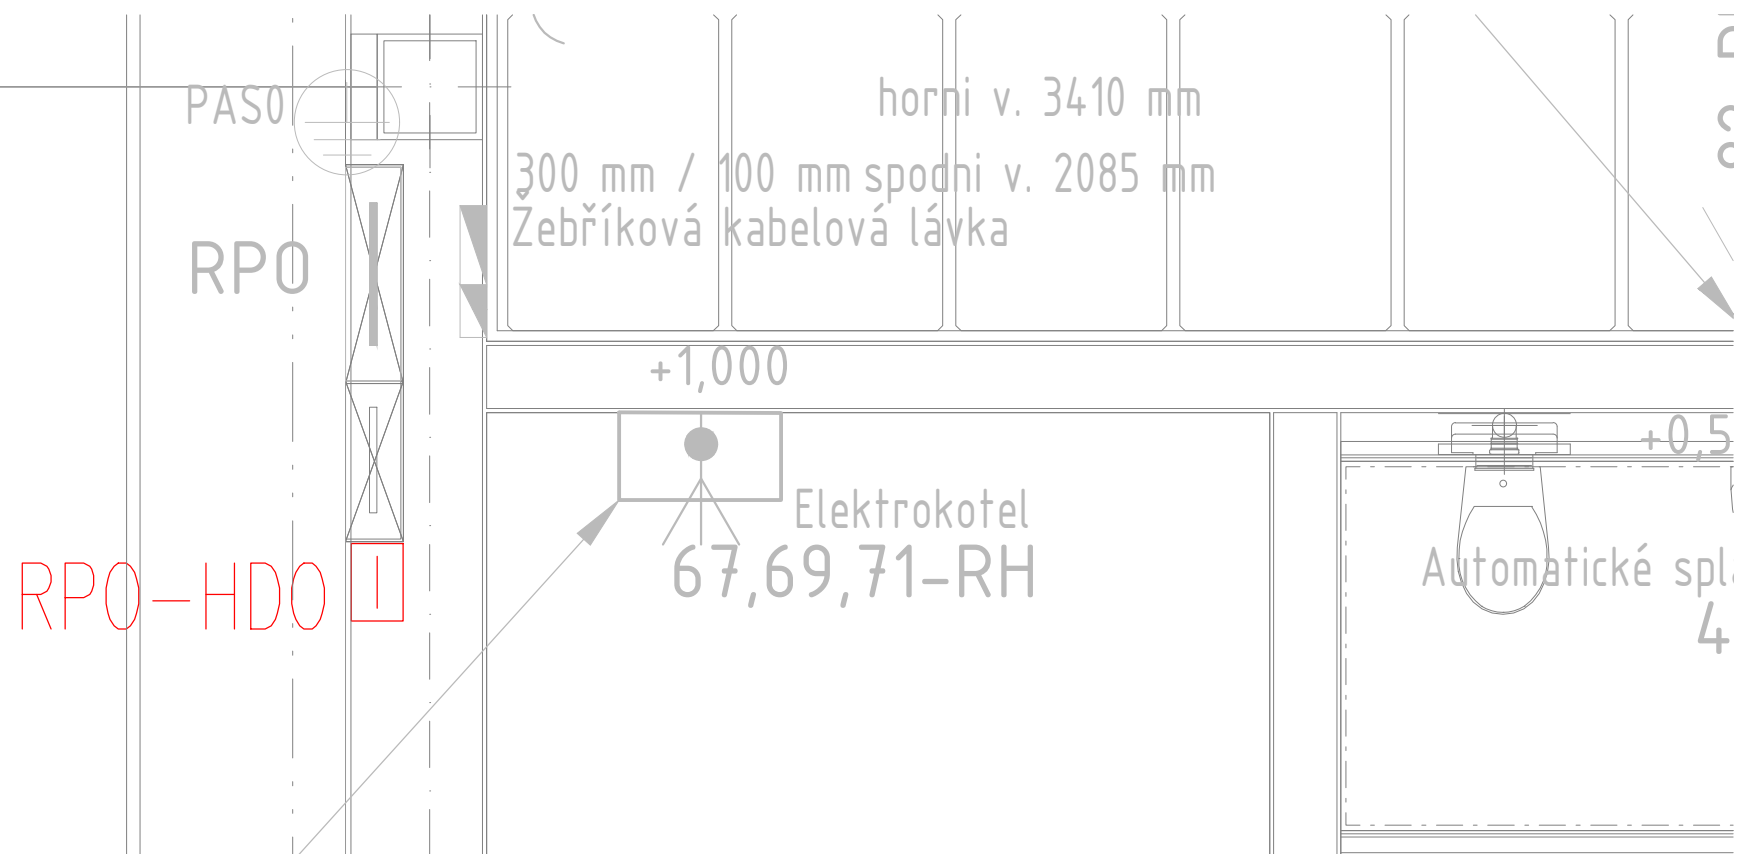

-	-	-
00	PRVNÍ VYDÁNÍ	-
Č. REVIZE	OBSAH REVIZE	DATUM

ZODPOVĚDNÝ PROJEKTANT:		JMÉNO:	PODPIS:	PROJEKTANT / DODAVATEL:	
VYPRACOVAL:		Ing. Ladislav Bujok		ENERFIS s.r.o.	
KONTROLOVAL:		Ing. Ladislav Bujok		Drtinova 557/10, 150 00 Praha 5	
PROJEKTANT ČÁSTI PD:		Vladimír Svazil		+420 222 766 950	
Ing. Ladislav Bujok		AUTORIZAČNÍ RAZÍTKO:		info@enerfis.cz	
Vendryně 705, 739 94 Vendryně		PARE:		LIDL Česká republika v.o.s.	
+420 604 220 063		PROJEKT:		INSTALACE FVE NA PRODEJNU LIDL	
info@profesionaliprojekce.cz		OBJEKT:		Prodejna LIDL	
Veltruská 830, 270 01 Kralupy nad Vltavou		NÁZEV:		ZÁŘÍZENÍ SILNOPROUDÉ ELEKTROTECHNIKY	
PROJEKTANT ČÁSTI PD:		ČÁST:		PŮDORYS 2.NP - ROZVADĚČE, KABELOVÉ TRASY	
Ing. Ladislav Bujok		STUPEŇ PROJEKTU:		DSP	
Vendryně 705, 739 94 Vendryně		MĚŘÍTKO:		A1	
+420 604 220 063		FORMÁT:		12/2022	
info@profesionaliprojekce.cz		ČÍSLO DOKUMENTU:		D.1.4_02	