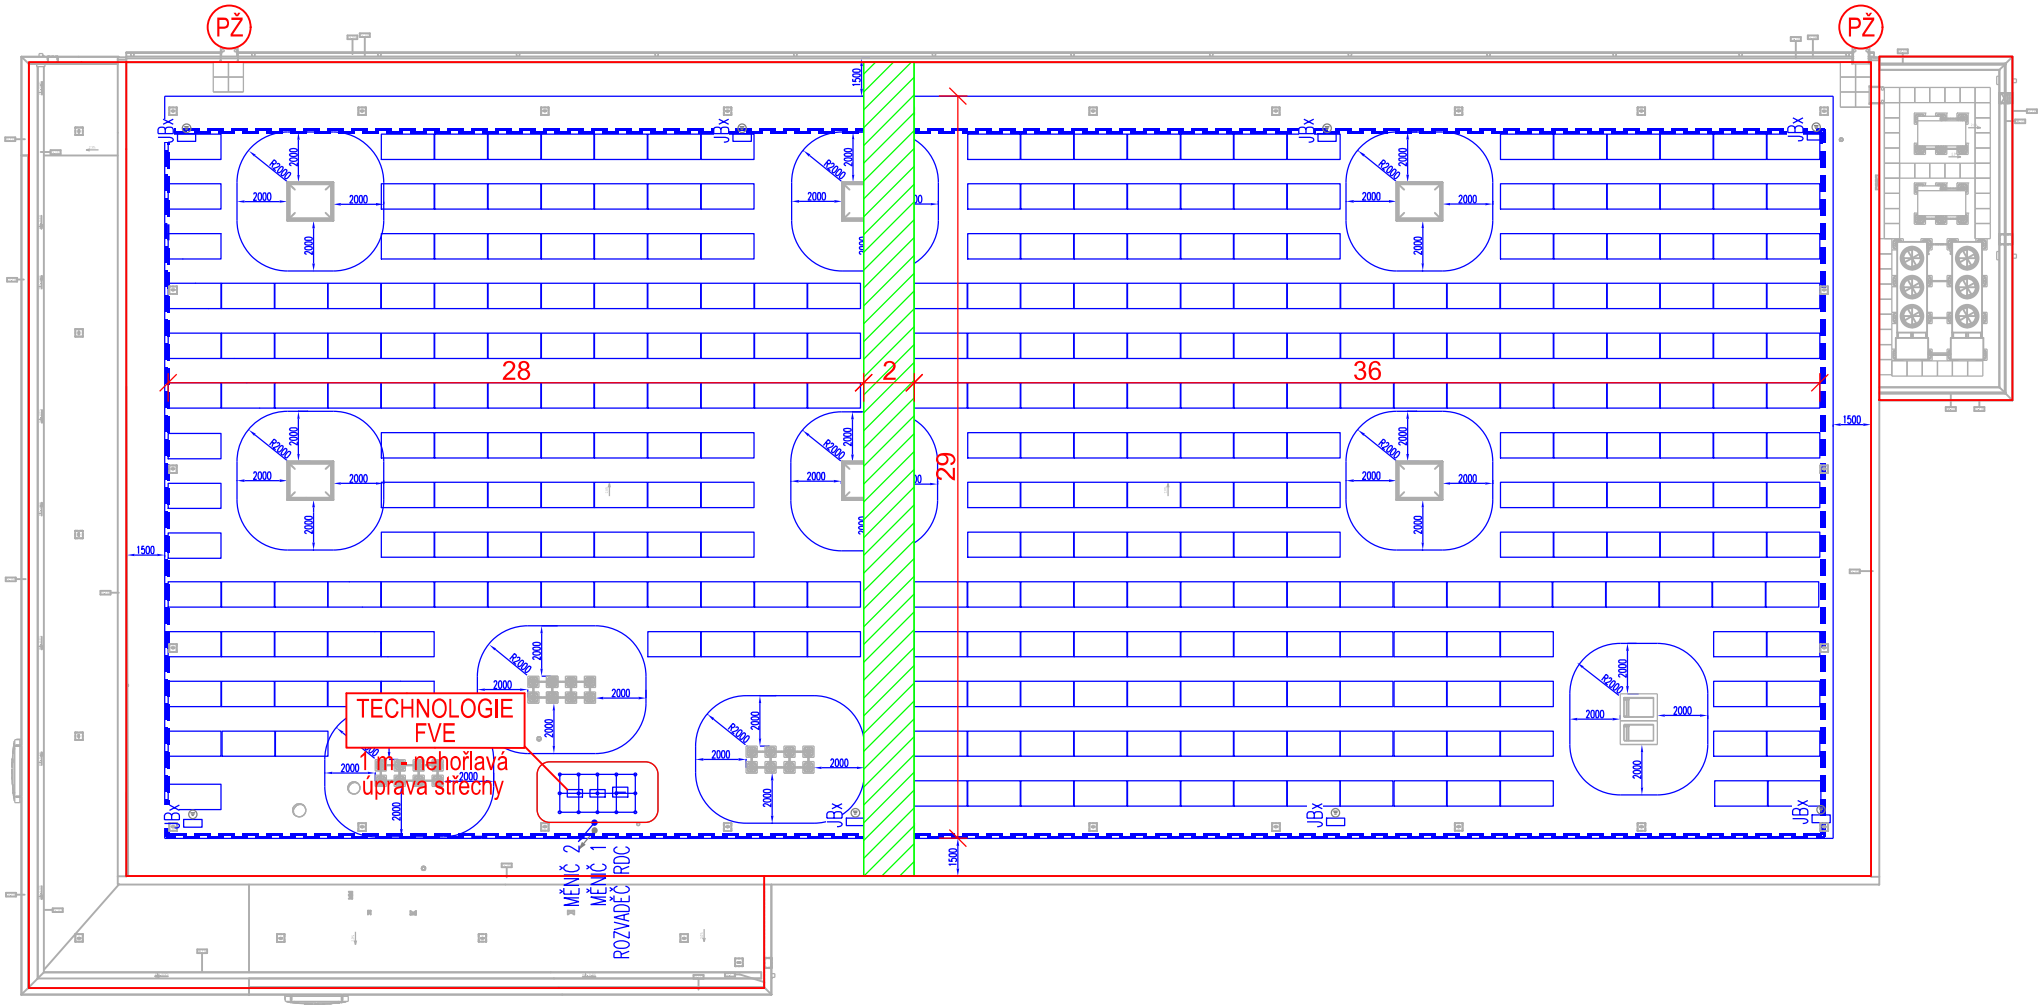

LEGENDA

- ZÁSAHOVÉ CESTY
- FV PANELY
- KABELOVÉ ŽLABY
- DOTČENÝ OBJEKT
- POŽÁRNÍ ŽEBŘÍK

Název akce:	Vypracoval:		
FVE LIDL - CZ0520	ING. MARTIN BERNAS; ČKAIT 0202339		
Název přílohy:	Stupeň PD:	Měřítko:	Datum:
	DSP	1:300	08/2022
PŮDORYS PBŘ - STŘECHA		Zakázka PBŘ č.: 22047.19	Číslo přílohy: **2**

DOKUMENT LZE UŽÍVAT POUZE VE SMYSLU PŘÍSLUŠNÉ SMLOUVY O DÍLO. ŽÁDNÁ JEHO ČÁST NEMŮŽE BÝT DLE ZÁKONA č.121/2000 Sb. KOPÍROVÁNA NEBO JINÝM ZPŮSOBEM ROZŠIŘOVÁNA BEZ SOUHLASU PROJEKTANTA.