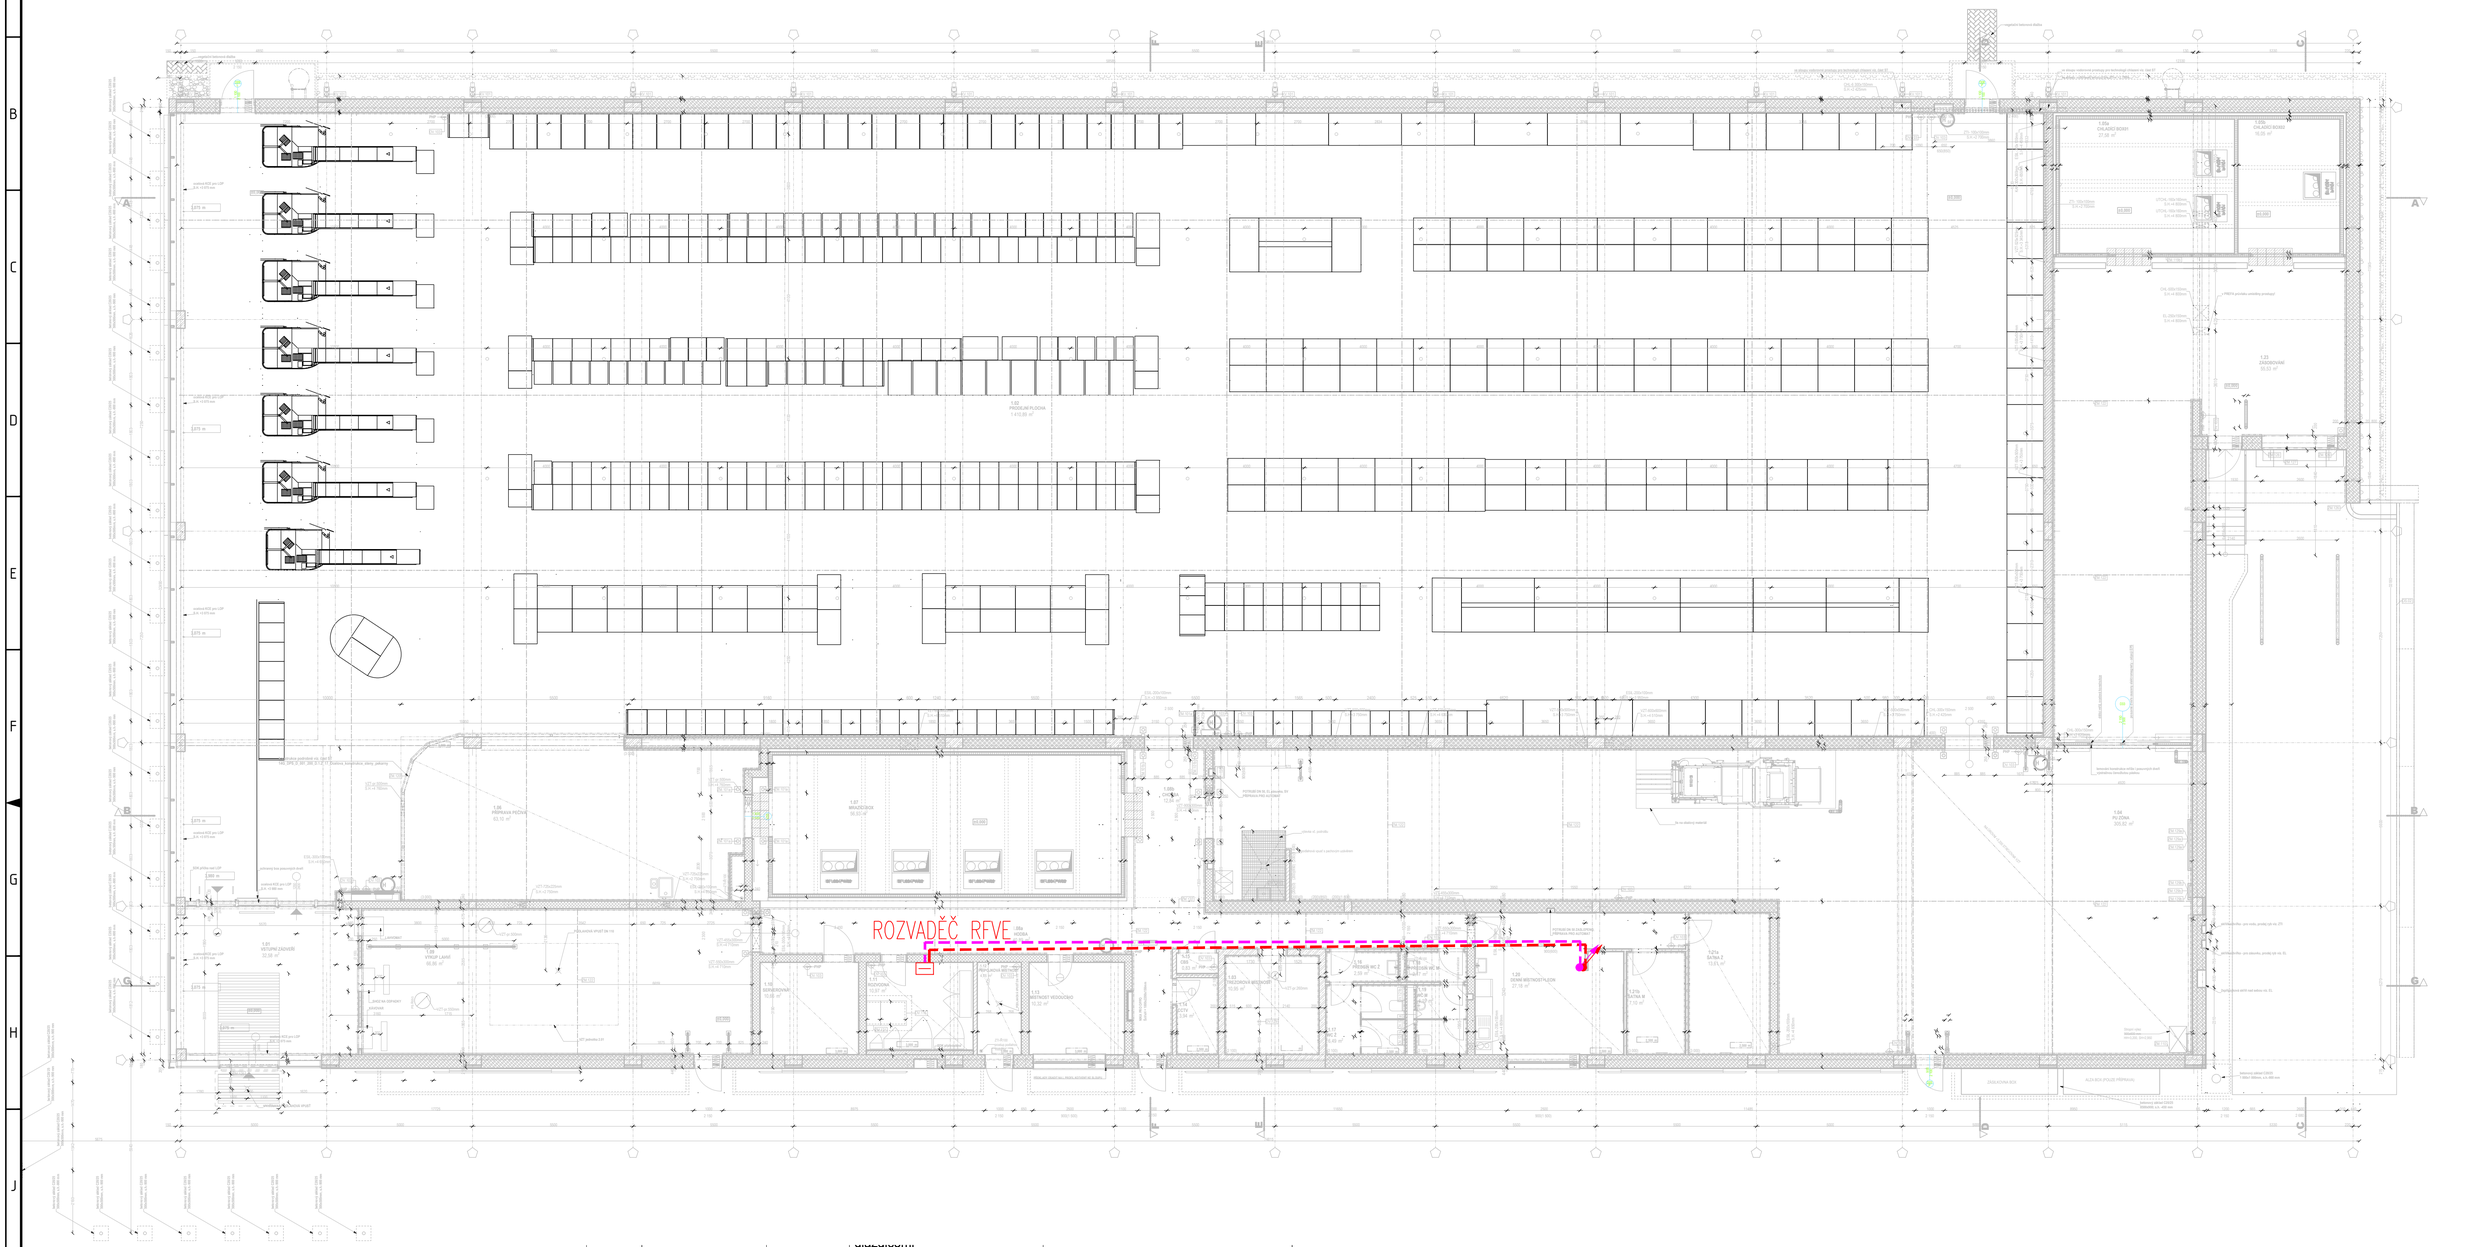

LEGENDA:

- rozvaděč
- Doplňující pospojování
- stoupací , klesající vedení
- Hlavní trasa silnoproudu
- Požární trasa silnoproudu

NAPĚŤOVÁ SOUSTAVA :
3NPE~50Hz,400V/TN-C-S

OCHRANA PŘED ÚRAZEM ELEKTRICKÝM PROUDEM :

ODPOJENÍM VADNÉ ČÁSTI PODLE ČSN 33 2000-4-41 ed. 3

1.08b	CHODBA	12,84	Kameninová dlažba TR. R9, 30x30 cm, řada ocelových dlaždic Stelcon na přechodech mezi mrazícím boxem a dlaždicemi	Vápenocementová omítka, bílá, RAL 9010 / na SDK malba bílá matná RAL 9010, sokl 10cm z dlažby	viditelné železobetonové vazníky, bílá RAL 9010 trapézový plech, bílá RAL 901
1.09	VÝKUP LAHVÍ	66,86	Kameninová dlažba TR. R9, 30x30 cm	Vápenocementová omítka, bílá, RAL 9010 / SDK + malba RAL 9010m	viditelné železobetonové vazníky, bílá RAL 9010 trapézový plech, bílá RAL 901
1.10	SERVEROVNA	10,66	Antistaticky uzemněná podlahová PVC krytina	Vápenocementová omítka, bílá, RAL 9010, sokl PVC 10cm	SDK samonosný požární podhled kotven do stěn, EI90, ref.skladba RIGIPS 4.13.22, tl.187,5mm, přemalováno bílou RAL 9010
1.11	ROZVODNA	10,97	Antistaticky uzemněná podlahová PVC krytina	Vápenocementová omítka, bílá, RAL 9010, sokl PVC 10cm	SDK samonosný požární podhled kotven do stěn, EI15, ref.skladba RIGIPS 4.13.21, tl.130mm, pouze přemalováno bílou RAL 9010
1.12	PŘÍPOJKOVÁ MÍSTNOST	4,76	zahlazená betonová podlaha + epoxidový nátěr, 5 cm sokl	Vápenocementová omítka, bílá, RAL 9010	SDK samonosný požární podhled kotven do stěn, EI15, ref.skladba RIGIPS 4.13.21, tl.130mm, pouze přemalováno bílou RAL 9010
1.13	MÍSTNOST VEDOUCÍHO	10,32	Kameninová dlažba TR. R9, 30x30 cm	Vápenocementová omítka, bílá, RAL 9010, sokl 10cm z dlažby	zavěšený podhled - desky z minerálního vlákna, ostrá hrana, Rozměr: 600 x 600 x 15 mm

–	–	–
00	PRVNÍ VYDÁNÍ	–
Č. REVIZE	OBSAH REVIZE	DATUM

	JMÉNO:	PODPIS:
ZODPOVĚDNÝ PROJEKTANT:	Ing. Ladislav Bujok	
VYPRACOVAL:	Ing. Ladislav Bujok	
KONTROLOVAL:	Vladimír Svozil	

PROJEKTANT / DODAVATEL:
ENERFIS s.r.o.
Drtinova 557/10, 150 00 Praha 5
+420 222 766 950
info@enerfis.cz

PROJEKTANT ČÁSTI PD:
Ing. Ladislav Bujok
Vendryně 705, 739 94 Vendryně
+420 604 220 063
info@profesionalniprojekce.cz

AUTORIZAČNÍ RAZÍTKO:

PARÉ:

LIDL Česká republika v.o.s.
Nárožní 1359/11, 155 00 Praha 5 - Stodůlky
IČO: 26178541

PROJEKT:	INSTALACE FVE NA PRODEJNU LIDL	STUPEŇ PROJEKTU: DSP	
OBJEKT:	Prodejna LIDL Poděbradská 384, 530 09 Pardubice	MĚŘÍTKO:	FORMÁT: A1 / DATUM: 07/2022
NÁZEV ČÁST:	ZAŘÍZENÍ SILNOPROUDÉ ELEKTROTECHNIKY PŮDORYS 1.NP – ROZVADĚČE, KABELOVÉ TRASY	ČÍSLO DOKUMENTU: D.1.4_02	

A1/8A4, 594x841