


EXISTUJÚCE MANTINELY, v. 1 m + OCHRANNÁ SIEŤ PPHF oká 45 x 45 mm, v. 3,0 m

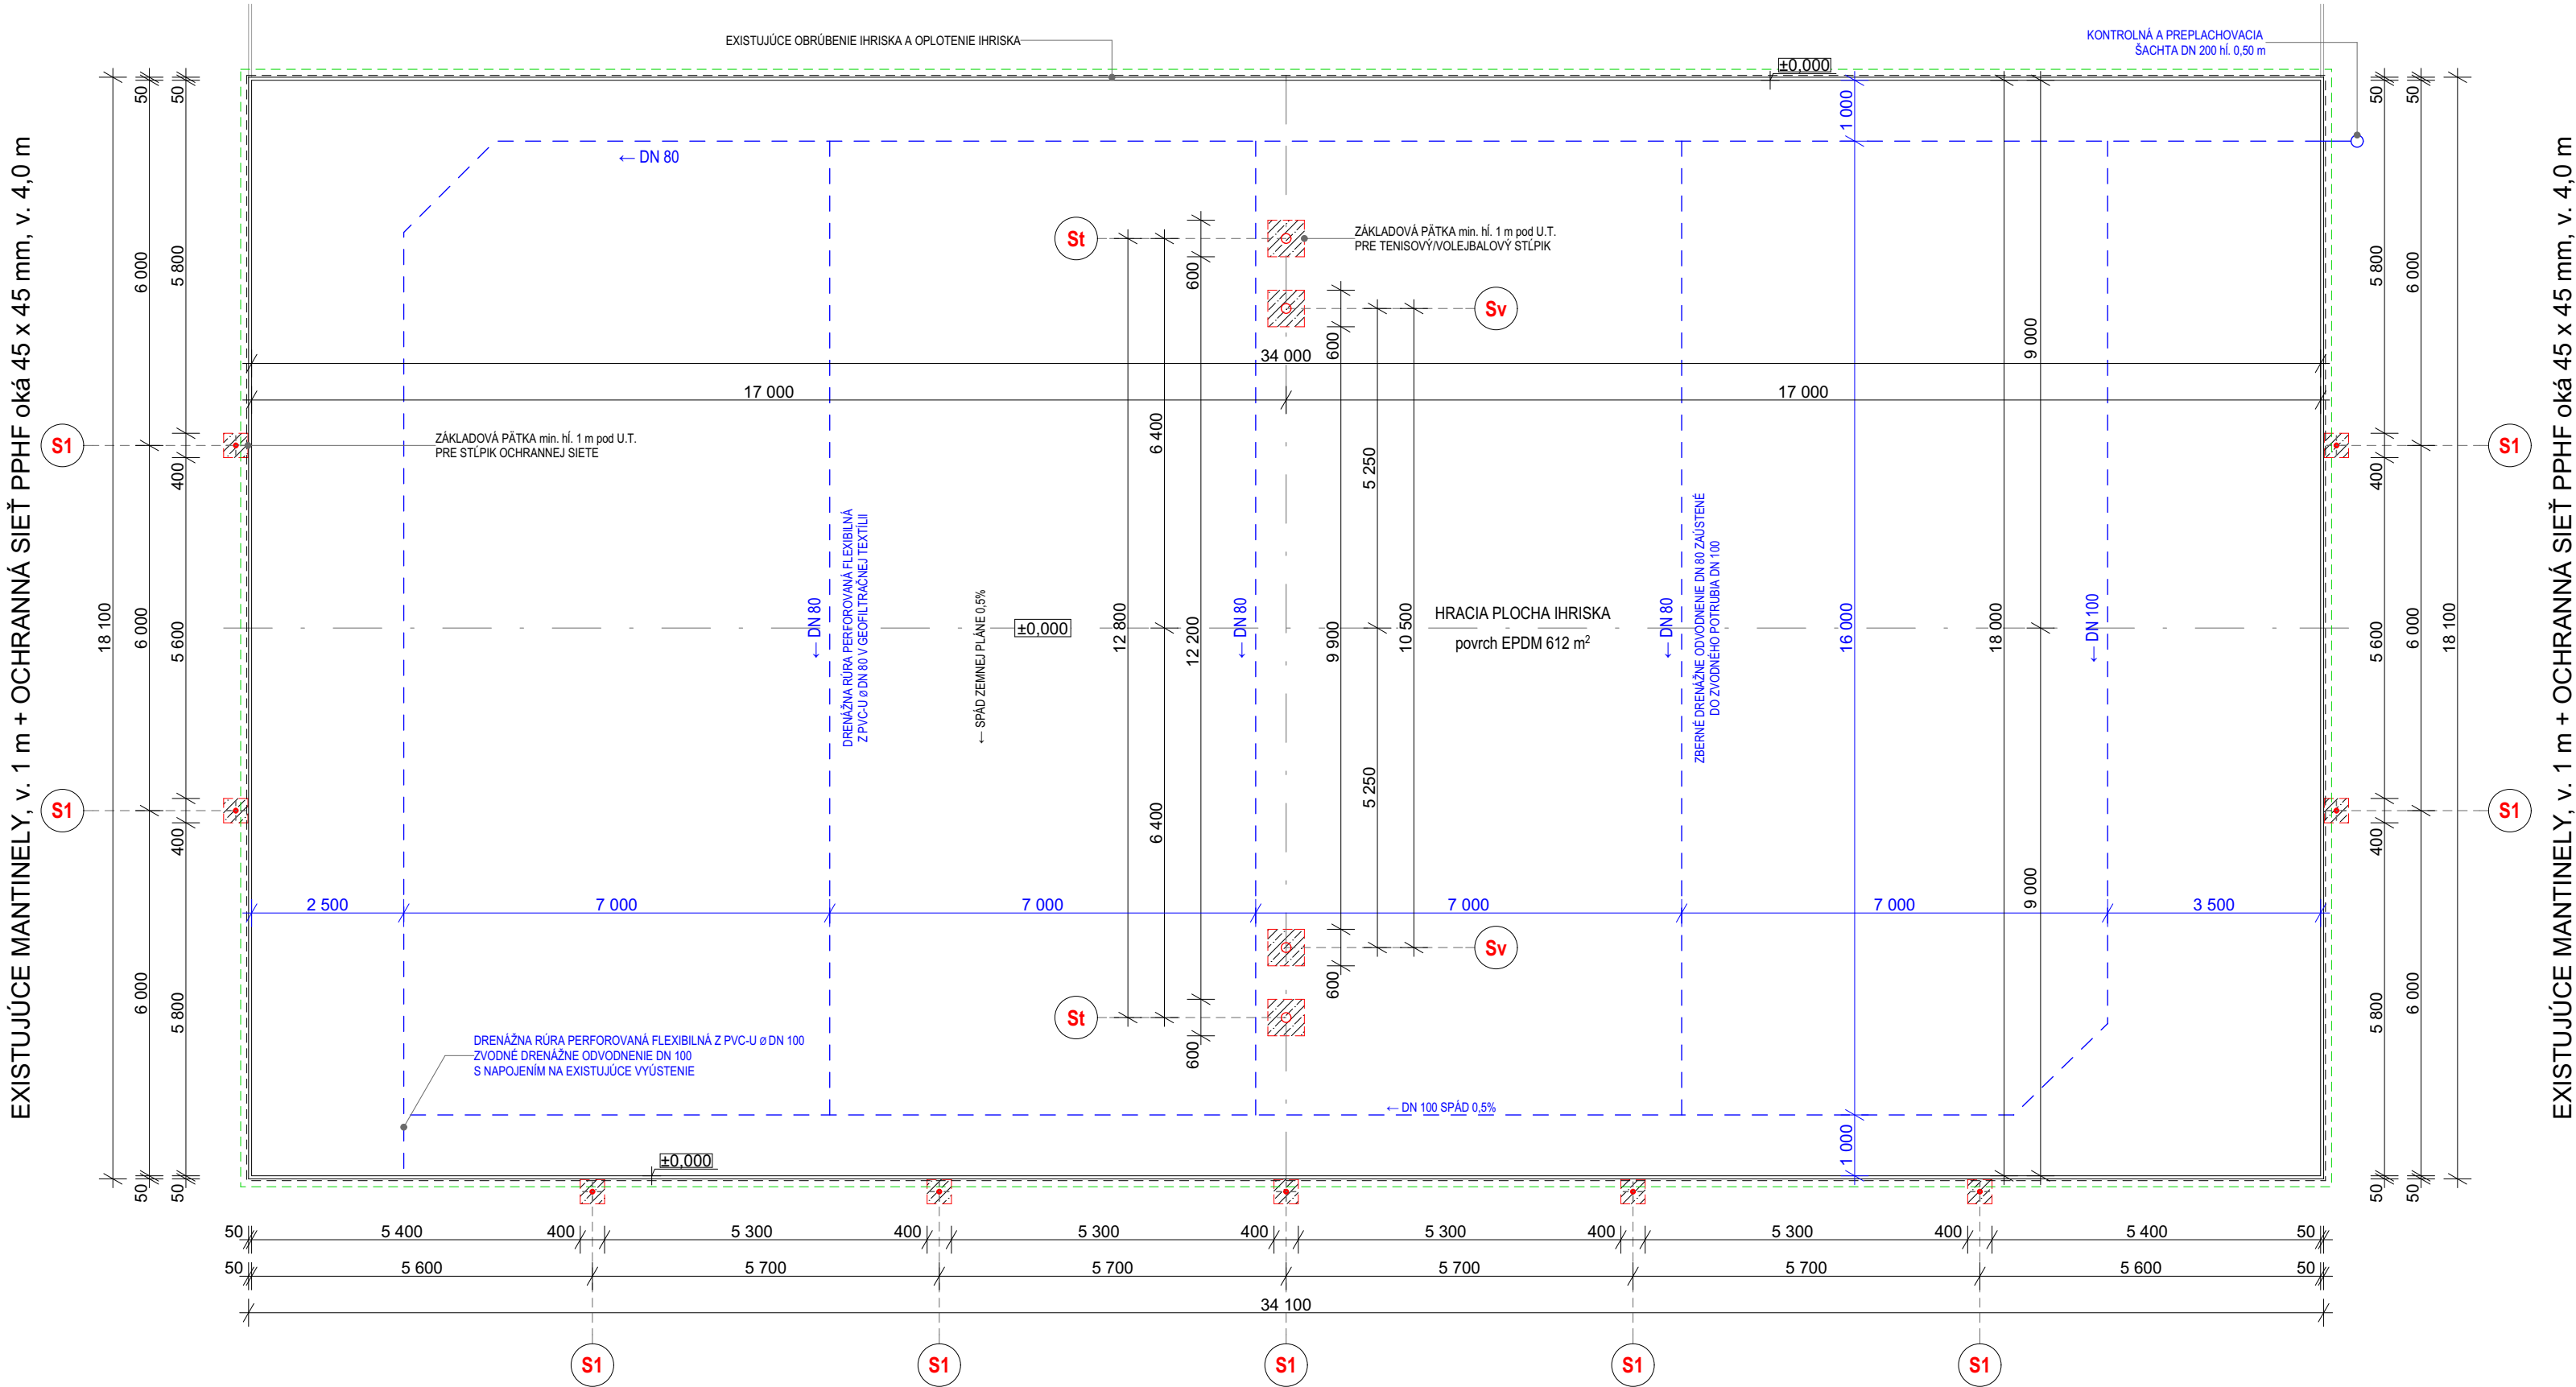

EXISTUJÚCE MANTINELY, v. 1 m + OCHRANNÁ SIEŤ PPHF oká 45 x 45 mm, v. 4,0 m

- LEGENDA:**
- S1** STĽPIK OPLOTENIA nový, OCELOVÁ POZINKOVANÁ TRUBKA, OKRÚHLY PRIEREZ Ø 60 x 3 mm, dl. 6,05 m - 9 ks
  - St** STĽPIK PRE TENISOVÚ SIEŤ nový - 2 ks
  - Sv** STĽPIK PRE VOLEJBALOVÚ SIEŤ nový - 2 ks
  - ZBERNÉ A ZVODNÉ DRENÁŽNE POTRUBIE**
    - DRENÁŽNA RÚRA PERFOROVANÁ FLEXIBILNÁ Z PVC-U Ø DN 80 a Ø DN 100, spád 0,5%
  - OCHRANNÁ SIEŤ PPHF oká 45 x 45 mm**
    - výšky 4 m (celková dĺžka 70 m) a výšky 3 m (celková dĺžka 34 m)

VŠETKY NOVÉ STĽPIKY OPLOTENIA BUDÚ OPATRENÉ PVC KRYTKOU!

**UPOZORNENIE:**

STĽPIKY SÚ VOTKNUTÉ A KOTVENÉ DO PVC TRUBIEK DN 110 ZABETÓNOVANÝMI DO BETÓNOVÝCH PÄTIEK 400 x 400 mm Z BETÓNU C 16/20 PO VERTIKÁLNEJ FIXÁCII STĽPIKOV SA KOTEVNÉ PÚZDRA ZALEJÚ EXPANZÍVNOU ZÁLIEVKOVOU HMOTOU VUSOKRET 50-06 ait. PCI VERGUSSMORTEL

MOŽNOSŤ PO ZABETÓNOVANÍ VÝKOPOVOU ZEMINOU UPRAVIŤ OKOLIE PÄTIEK TAK, ABY BOLA ZABEZPEČENÁ NEZÁMRZNÁ HLĽKA.

ŠTRKOVÉ LÔŽKO POD ZÁKLADOVÉ PÄTKY SA ZREALIZUJE LEN V PRÍPADE VÝSKYTU ÍLU ALEBO VODY VO VÝKOPE!!!

- POZNÁMKA:**
- Pred započatím výkopových prác previesť kontrolné zistenie a meranie existujúcich podzemných vedení
  - Základový betón C 16/20
  - Výkopy prevádzať v zemine triedy ťažiteľnosti 2 v zmysle STN 73 3050
  - Štrkové lôžko zhutniť na min. únosnosť 50 MPa
  - Zemina z výkopu sa odvezie na medziskládku do vzdialenosti max. 50 m na pozemku investora. Po ukončení stavby sa použije na terénne úpravy.
  - Pri realizácii stavby sa musí dodávateľ stavebných a montážnych prác riadiť vyhláškou MPVaR SR č. 147/2013 Z.z. o bezpečnosti práce a technických zariadení pri stavebných prácach.



HLAVNÝ ARCHITEKT		VYPRACOVAL	ZODP. PROJEKTANT				
Architekt <b>SKA</b> , s.r.o.		Ing.arch. Barbora Korcová	Ing. Miroslav Statečný				
INVESTOR	OBEC BRUSNO, Ondrejská 360/1, 976 62 Brusno Okres: Banská Bystrica						
PROFESIA	ARCHITEKTÚRA						
<b>Rekonštrukcia viacúčelového športového areálu v Brusne, k.ú. Brusno, č.p. 316 SO 01 - MULTIFUNKČNÉ IHRISKO</b>							
					FORMÁT	3x A4	
					DÁTUM	01/2022	
					STUPEŇ	PSÚUP	
					MIERKA	<b>1:100</b>	
PÔDORYS MULTIFUNKČNÉHO IHRISKA							
			STAVEBNÝ OBJEKT	VÝKRES Č.			
			<b>SO 01</b>	<b>01</b>			