




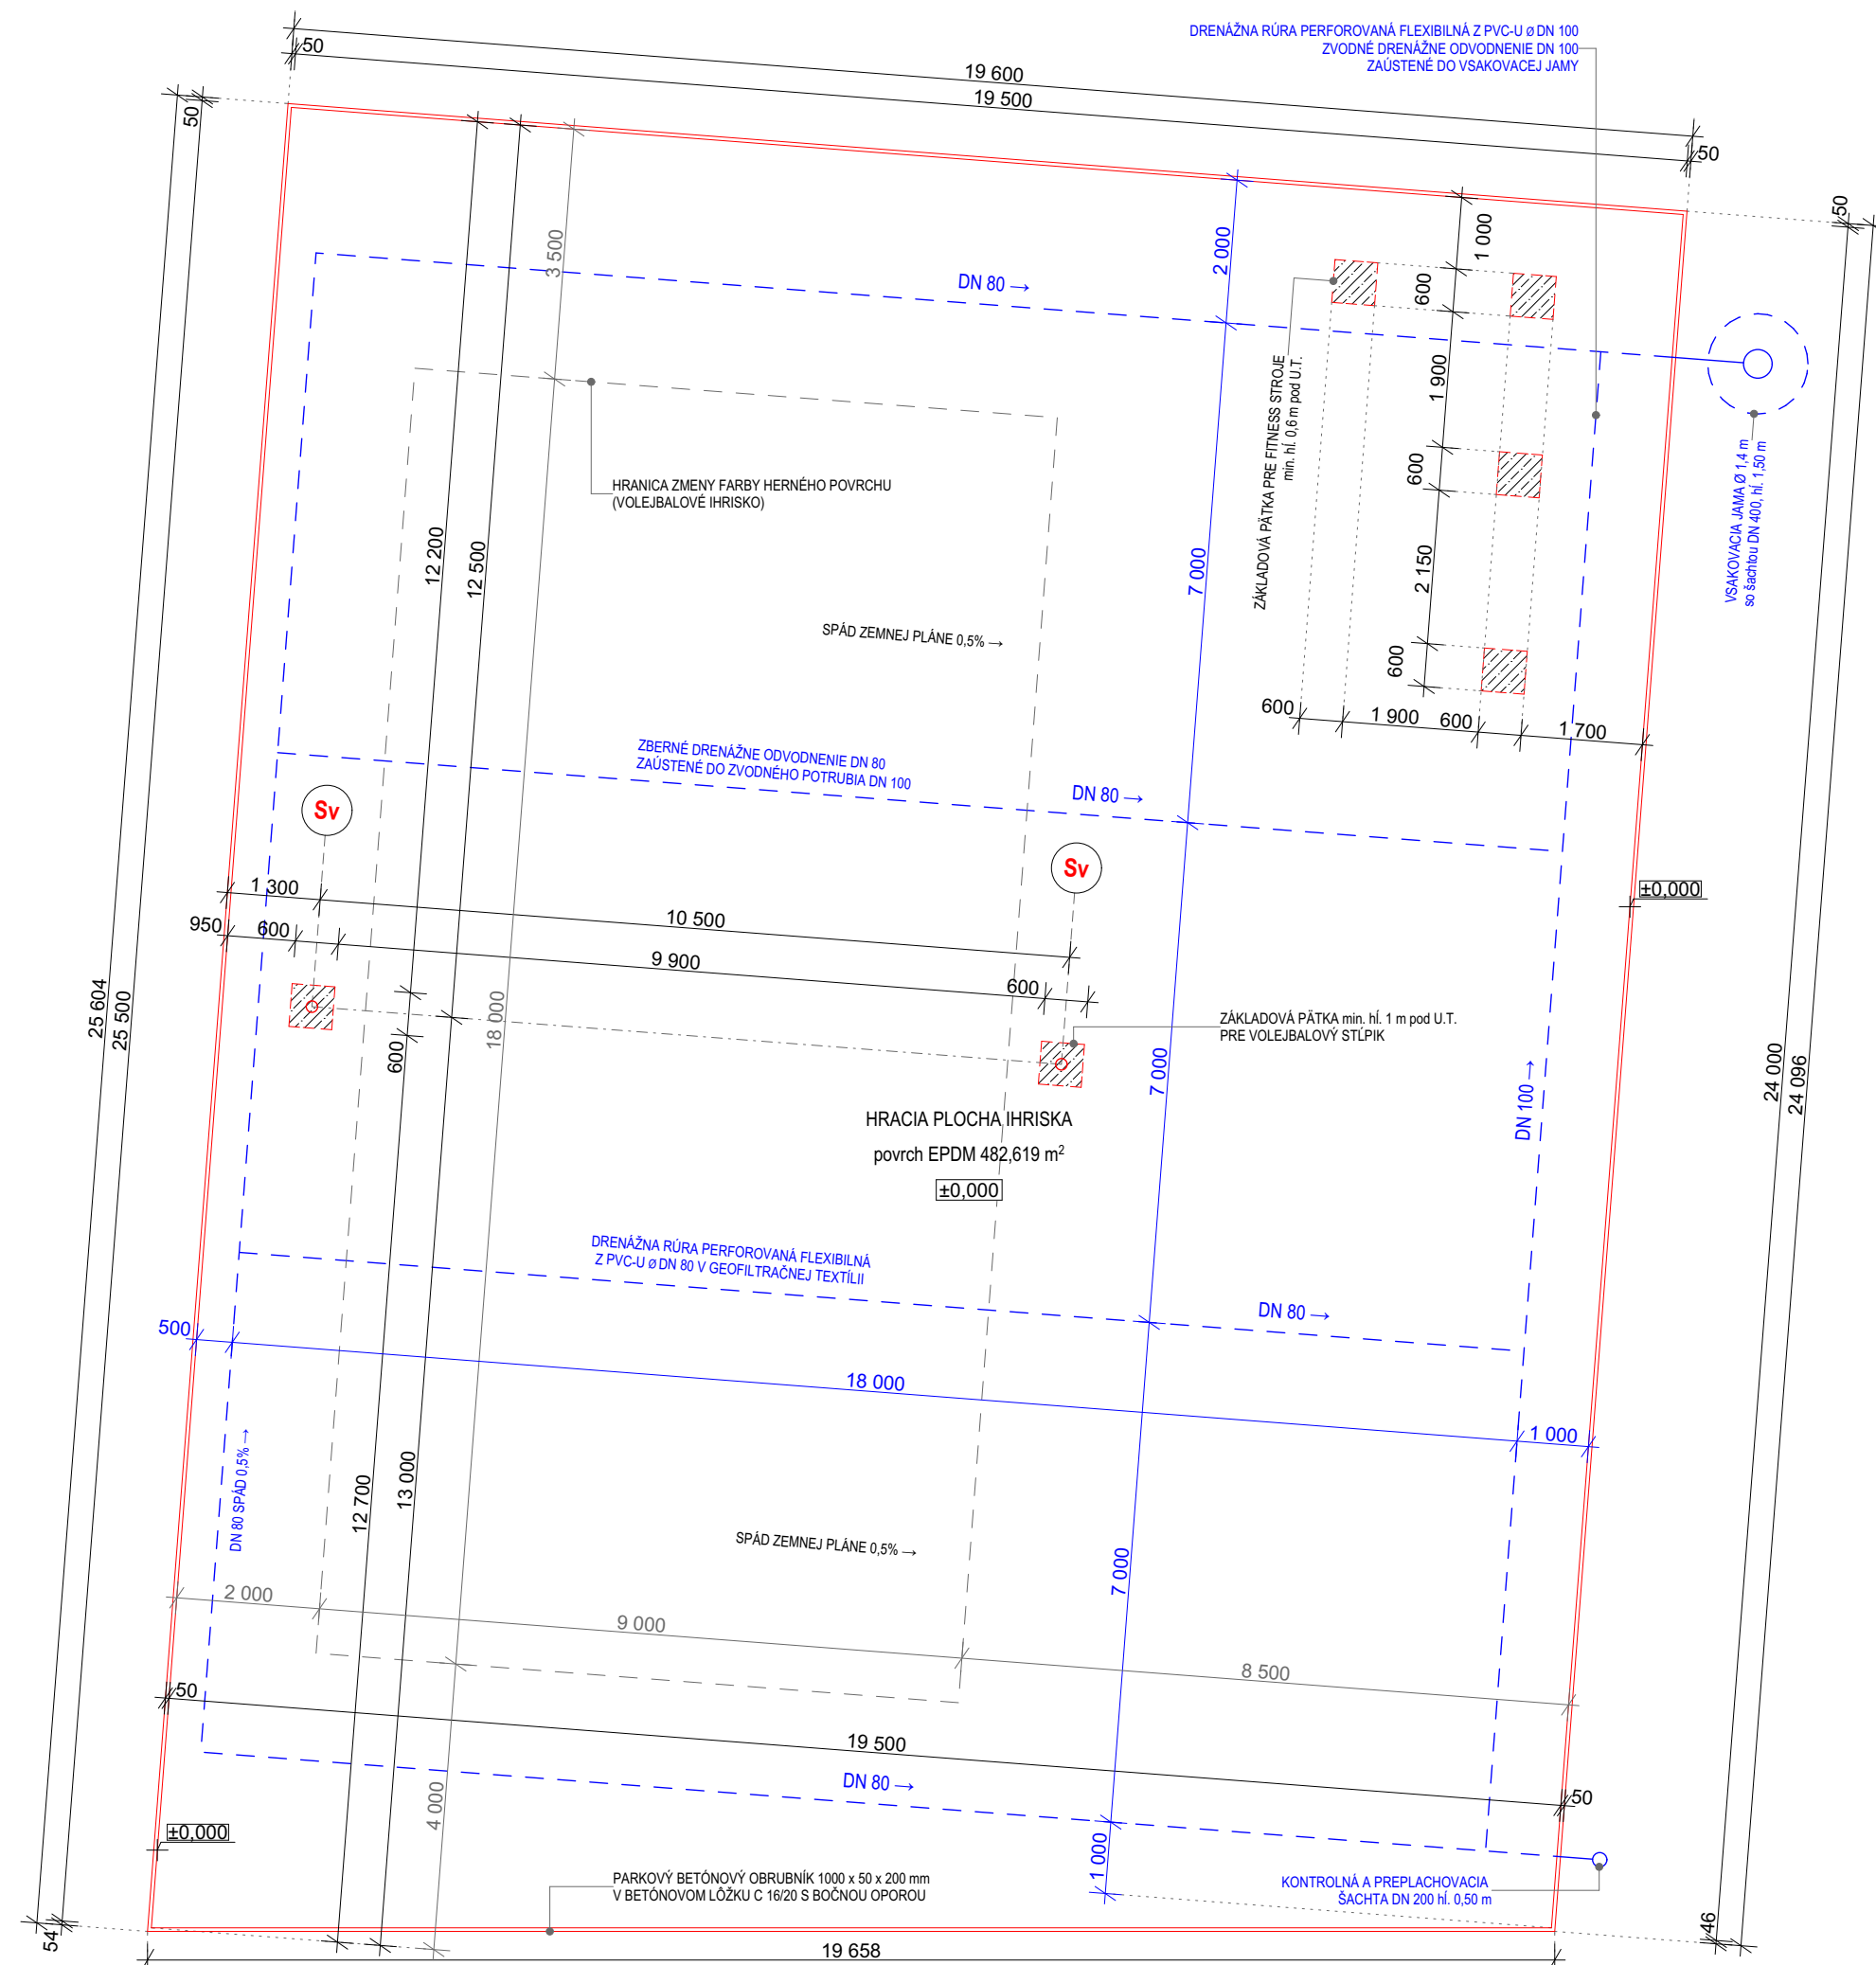

PÔDORYS VIACÚČELOVEJ ŠPORTOVEJ PLOCHY



LEGENDA:

-  STĽPIK PRE VOLEJBALOVÚ SIET' nový - 2 ks
 -  BETÓNOVÝ PARKOVÝ OBRUBNÍK 1000 x 50 x 200 mm (celková dĺžka 89 m)
 -  ZBERNÉ A ZVODNÉ DRENÁŽNE POTRUBIE
 - DRENÁŽNA RÚRA PERFOROVANÁ FLEXIBILNÁ Z PVC-U Ø DN 80 a Ø DN 100, spád 0,5%
 -  ODTOKOVÉ POTRUBIE
 - RÚRA NEPERFOROVANÁ FLEXIBILNÁ Z PVC-U Ø DN 100, spád 1-2%

ZÁKLADOVÉ PÄTKY FITNESS STROJOV REALIZOVAŤ PODĽA POKYNOV VÝROBCU!

ŠTRKOVÉ LŮŽKO POD ZÁKLADOVÉ PĚTKY SA ZREALIZUJE LEN V PŘÍPADE VÝSKYTU ÍLU ALEBO VODY VO VÝKOPE!!!

POZNÁMKA:

-Pred započatím výkopových prác previesť kontrolné zistenie a meranie existujúcich podzemných vedení

-Základový betón C 16/20

-Výkopy prevádzkať v zemine triedy ťažiteľnosti 2 v zmysle STN 73 3050

-Štrkové lôžko zhutniť na min. únosnosť 50 MPa

-Zemina z výkopu sa odvezie na medziskládku do vzdialenosti max. 50 m na pozemku investora. Po ukončení stavby sa použije na terénne úpravy.

-Pri realizácii stavby sa musí dodávateľ stavebných a montážnych prác riadiť vyhláškou MPVaR SR č. 147/2013 Z.z. o bezpečnosti práce a technických zariadení pri stavebných prácach.



HLAVNÝ ARCHITEKT	VYPRACOVANÉ	ZODP. PROJEKTANT
Architekti SKA , s.r.o.	Ing.arch. Barbora Korcová	Ing. Miroslav Statečný
INVESTOR	OBEC BRUSNO, Ondrejská 360/1, 976 62 Brusno Okres: Banská Bystrica	
PROFESIA	ARCHITEKTÚRA	
Rekonštrukcia viacúčelového športového areálu v Brusne, k.ú. Brusno, č.p. 316 SO 02 - VIACÚČELOVÁ ŠPORTOVÁ PLOCHA		
PÔDORYS VIACÚČELOVEJ ŠPORTOVEJ PLOCHY		FORMÁT DÁTUM STUPEŇ MIERKA STAVEBNÝ OBJEKT FORMÁT DÁTUM STUPEŇ MIERKA STAVEBNÝ OBJEKT
		3x A4 01/2022 PSÚUP 1:100 VÝKRES Č. 03